


PLAN DE SITUATION

Echelle : 1/10000

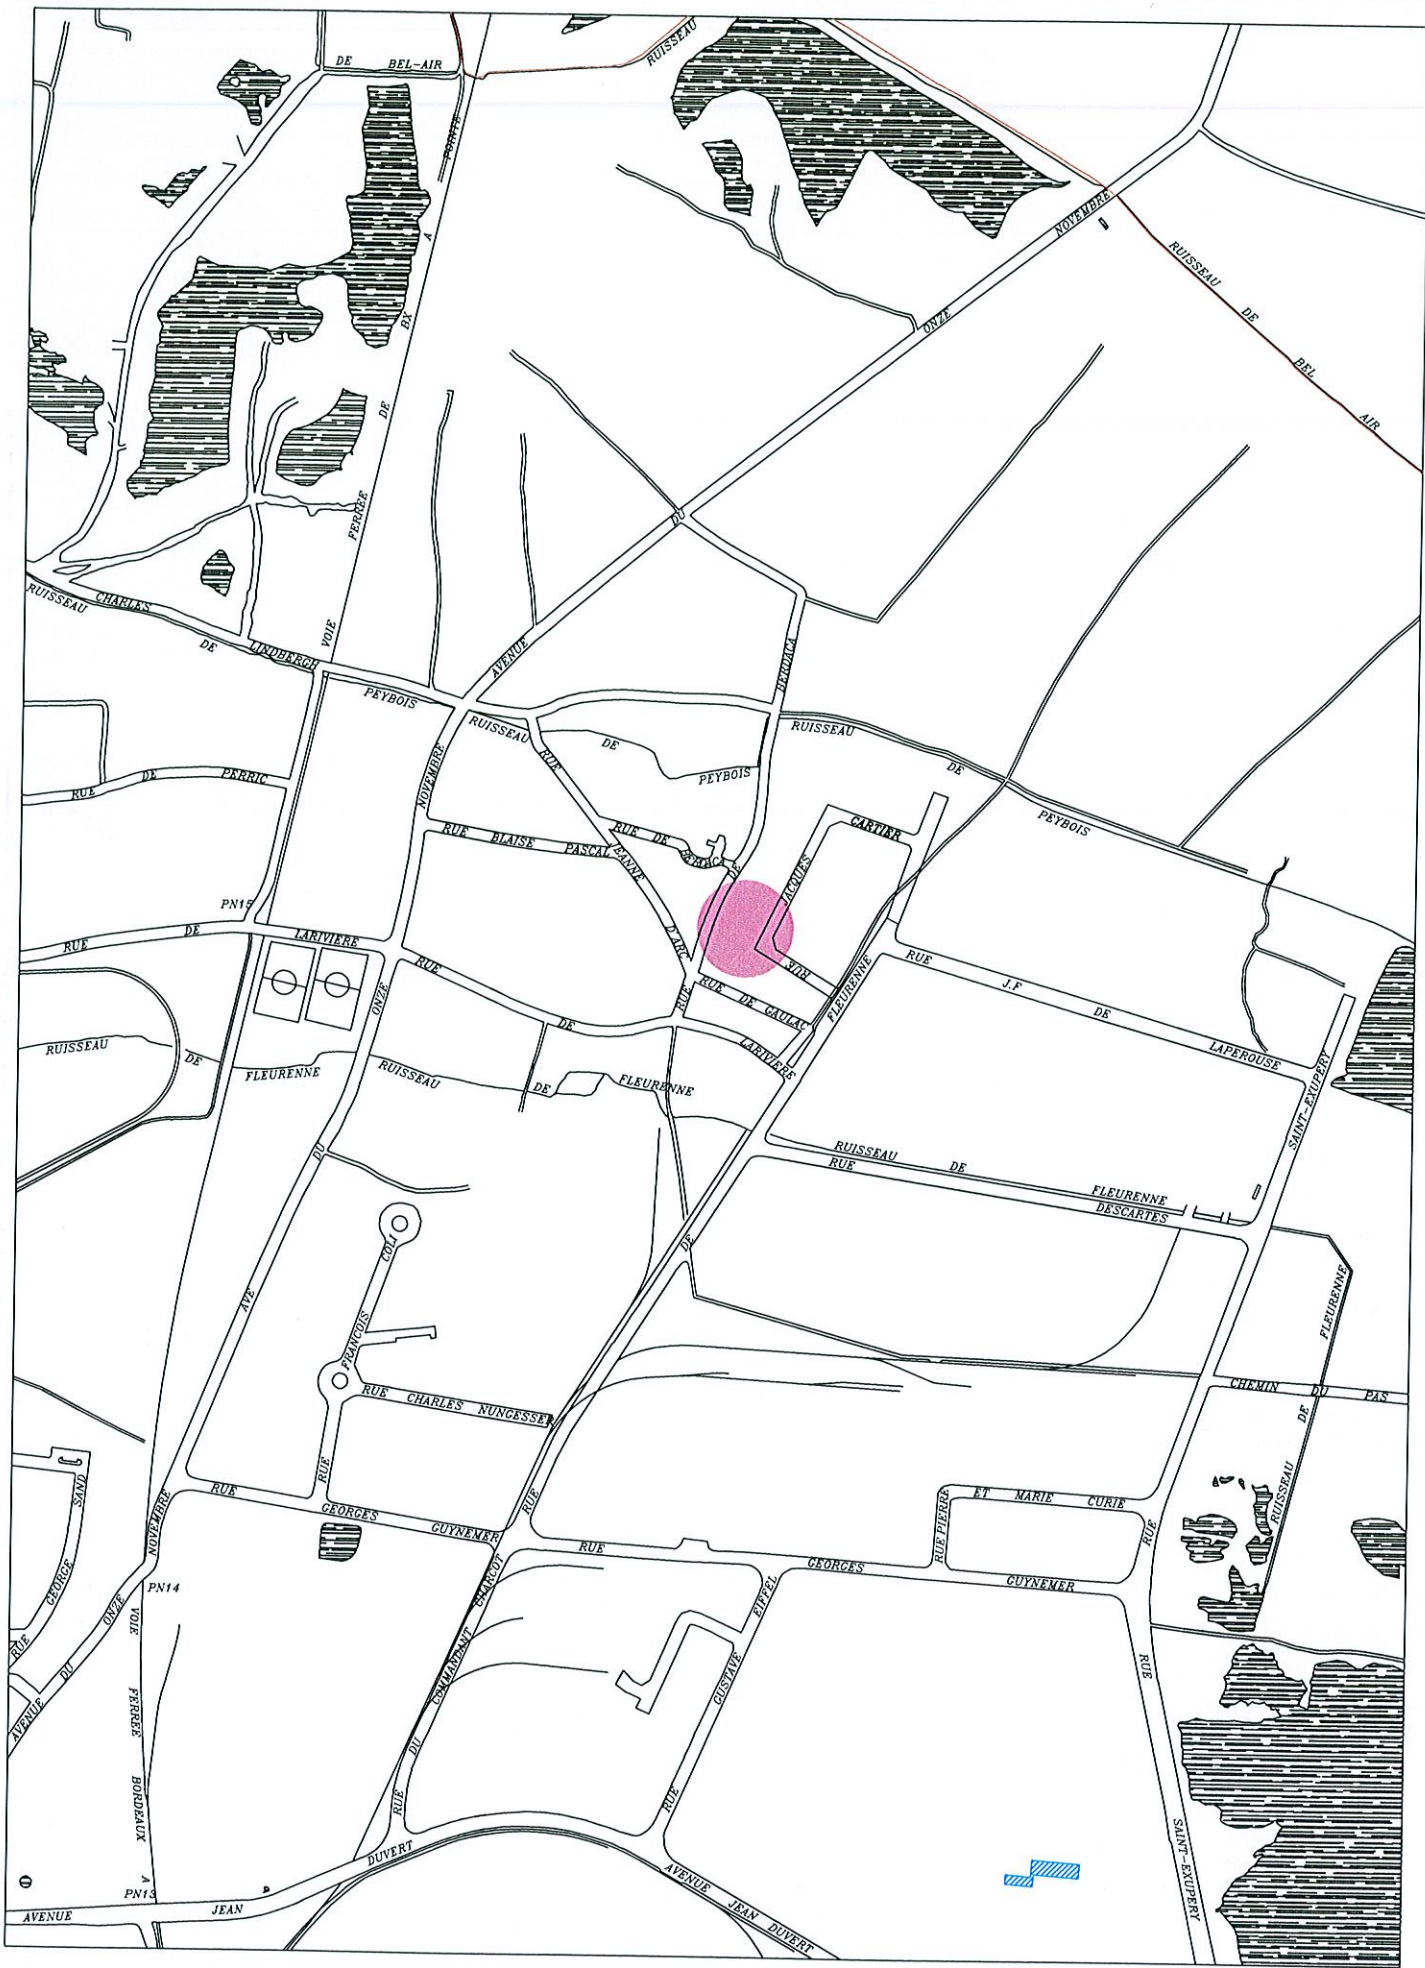

PLAN DE MASSE

Echelle : 1/500

