



BORDEAUX METROPOLE
COMMUNAUTE URBAINE DE BORDEAUX

**DIRECTION GENERALE
DES SERVICES TECHNIQUES**

- SERVICE DE L'AMENAGEMENT URBAIN

CENTRE FONCIER

**COMMUNE
DE CENON**

PARC D'ACTIVITES JEAN ZAY

ILOT 2

**CESSION PAR LA C.U.B.
A LA S.A.R.L. STARBOIS CONSTRUCTION**

LOT 6

CADASTRE

SECTION	PARCELLE	CONTENANCE	CESSION	SERVITUDE
AO	364	13429 m ²	3352 m ²	219 m ²
	TOTAUX		3352 m²	219 m²

DRESSE PAR : Michel CAILLE
GEOMETRE-EXPERT
LATRESNE LE : 05/05/98

VU ET VERIFIE PAR
L'INGENIEUR
CHEF DU CENTRE FONCIER
BORDEAUX LE :

PRESENTE PAR
L'INGENIEUR
CHEF DU SERVICE DE L'AMENAGEMENT
BORDEAUX LE :

NUMERO DE CLASSEMENT
98/0558

MODIFIE LE


OBSERVATIONS

DESSINATEUR

SERVICE DEMANDEUR

PLAN DE SITUATION

ECHELLE : 1/5000

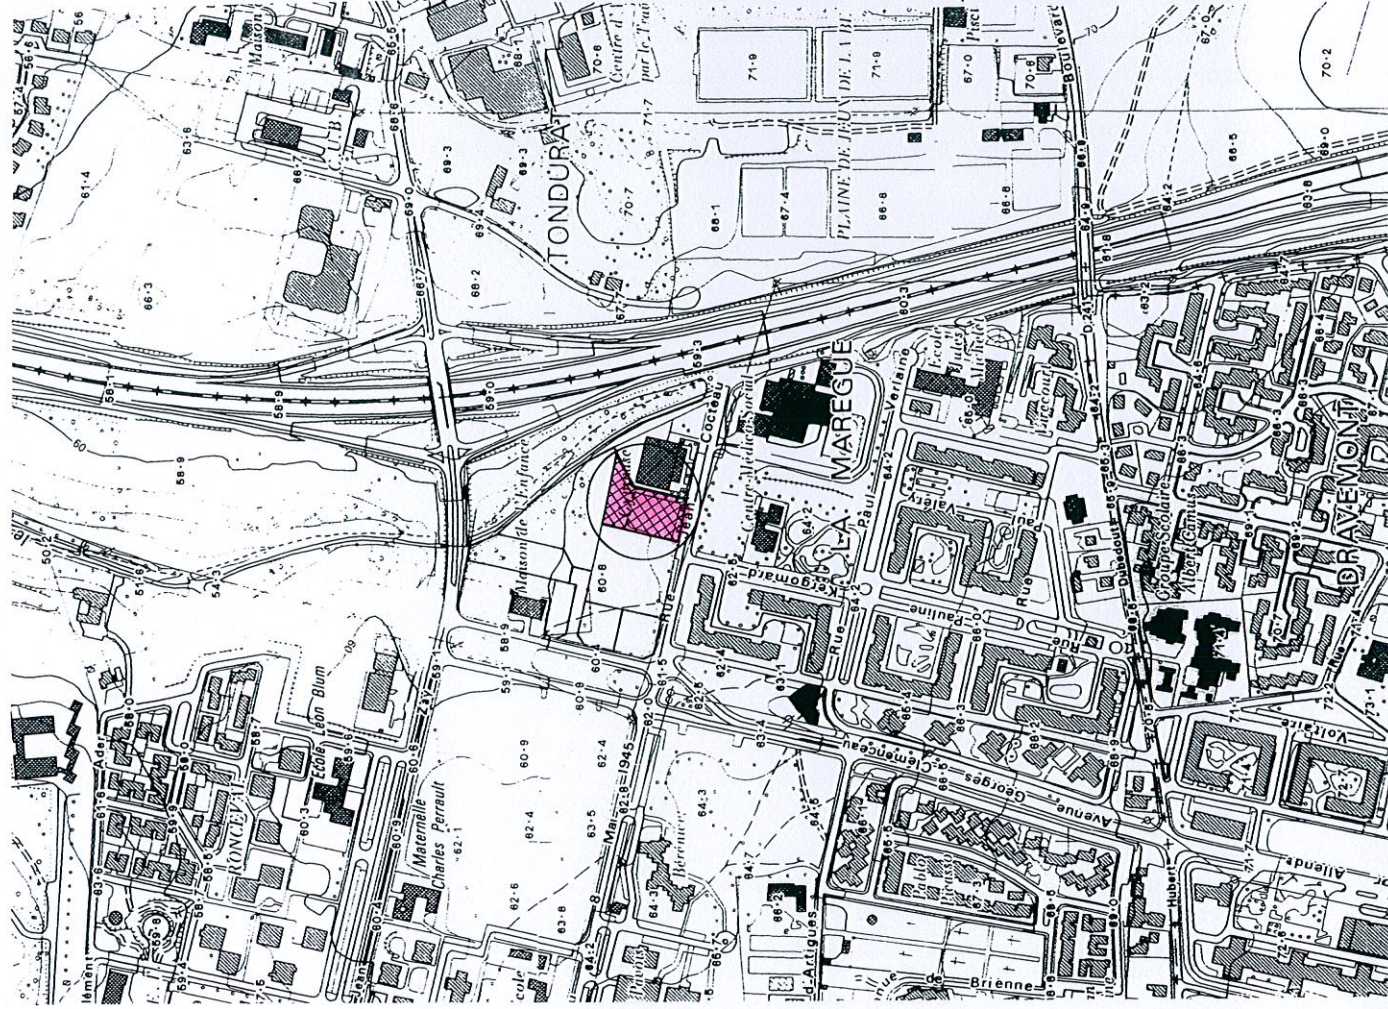

PLAN DE MASSE

Echelle: 1/500

2014

AN 97
C.U.B.

AN 307
C.U.B.

AN 155
C.U.B.

2042

2039

2038

