


BORDEAUX
MÉTROPOLÉ

DIRECTION GENERALE
VALORISATION DU TERRITOIRE

- DIRECTION GENERALE ADJOINTE AMENAGEMENT -
- DIRECTION DU FONCIER -

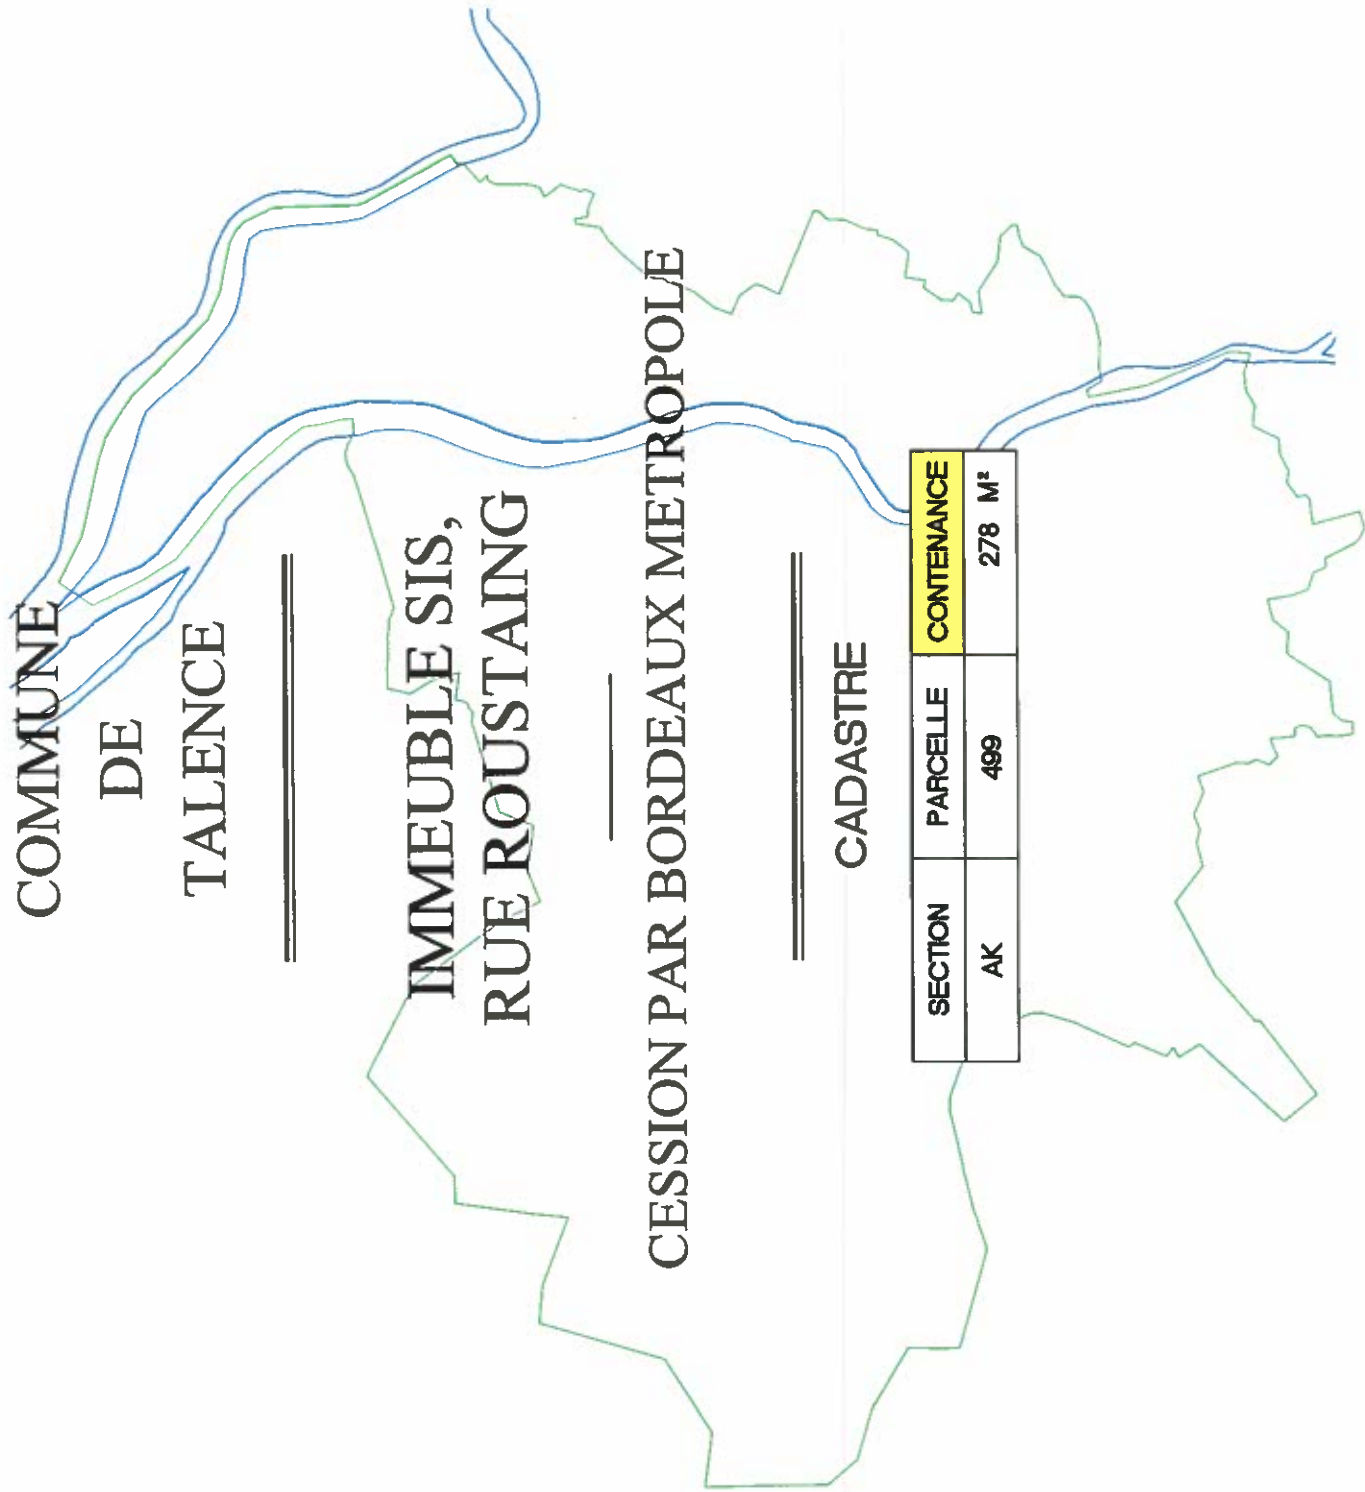


SECTION	PARCELLE	CONTENANCE
AK	499	278 M²

DRESSE PAR LE TECHNICIEN TERRITORIAL BORDEAUX LE 20/10/2017	PRESENTE PAR LE DIRECTEUR BORDEAUX LE 08 DEC. 2017
Onglet: AF AK 20 M.I.N.	LE GEOMETRE BORDEAUX METROPOLÉ BORDEAUX LE : DIRECTION DU FONCIER
NUMERO DE CLASSEMENT 1702427.dwg ARCHIVE 2017	GEOMETRE EXPERT D.P.L.G Esplanade Charles de Gaulle 33045 BORDEAUX CEDEX 3
MODIFIE LE 27/11/2017	MISE A JOUR PLANS BORDEAUX
DESSINATEUR : N.R./T.D.	SERVICE DEMANDEUR SF (M-A.D.)

COVADIS - Liste des points topographiques		
MAT	X	Y
500	1415880.68	4185953.33
503	1415887.99	4185954.71
504	1415883.07	4185976.42
505	1415879.68	4185990.62
506	1415872.21	4185989.32

PLAN DE MASSE
Echelle : 1/200

Les limites de la propriété n'ont pas fait l'objet
d'un bornage contradictoire.
Les cotes et les superficies sont données au vu des limites apparentes

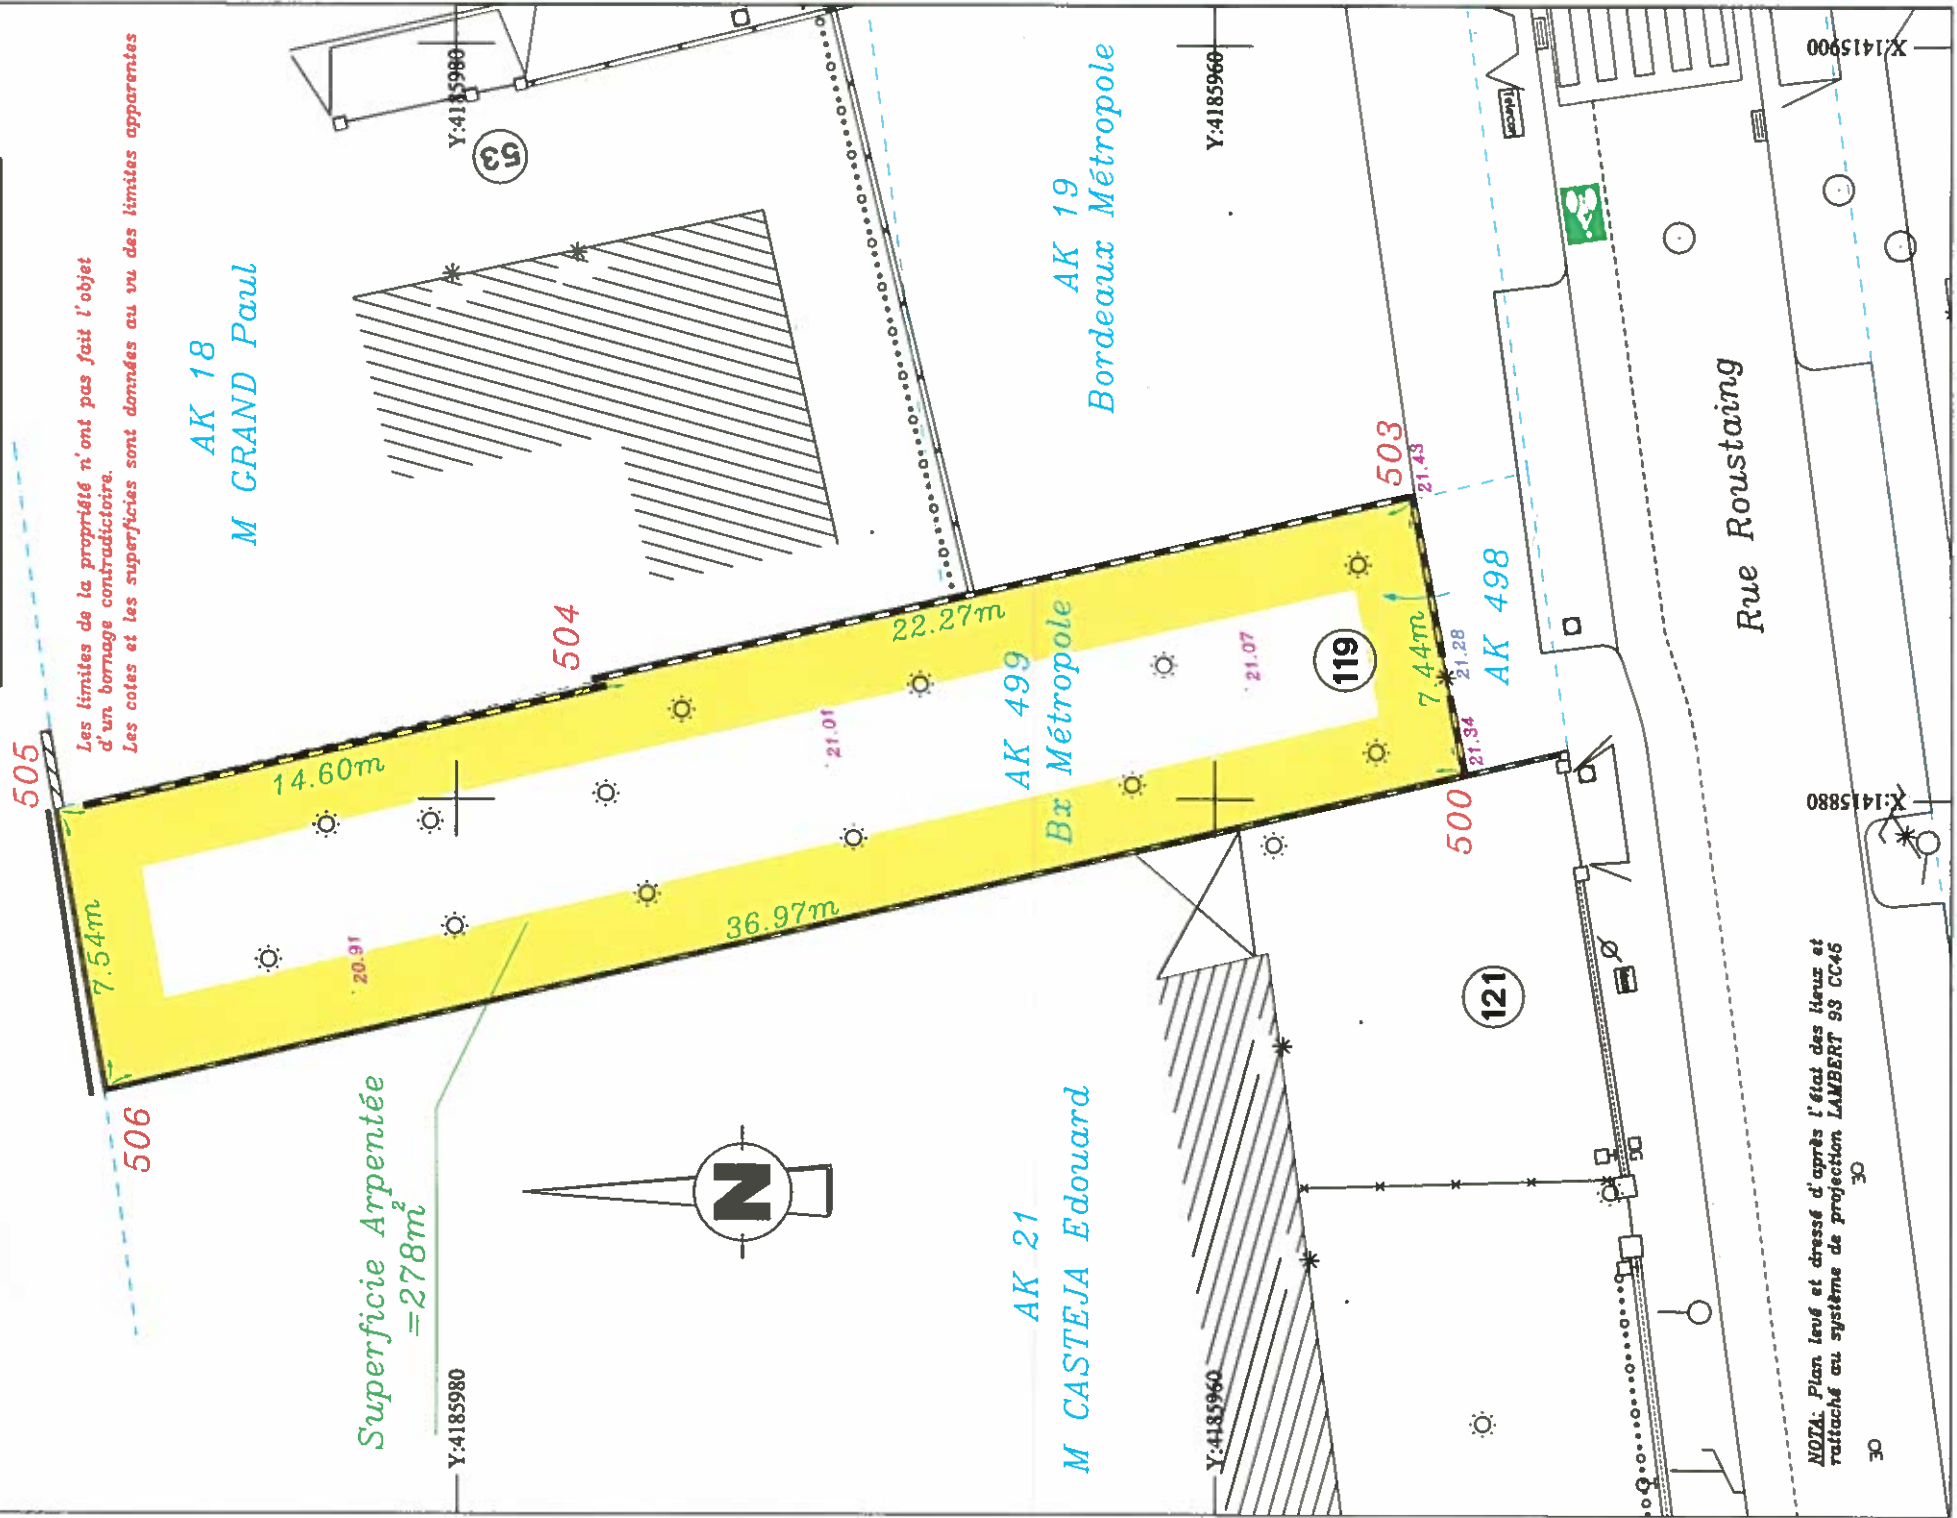

NOTA: Plan levé et dressé d'après l'état des lieux et
rattaché au système de projection LAMBERT 93 CC45