

- DIRECTION DU FONCIER -

COMMUNE
DE
BORDEAUX

IMMEUBLES SIS
6 PLACE PIERRE RENAUEL,
2 ET 10 RUE DU FORT LOUIS

CESSION A BORDEAUX METROPOLE
PAR LA COMMUNE DE BORDEAUX

CADASTRE			
SECTION	PARCELLE	CONTENANCE	CESSION
DI	2	5a55ca	5a55ca
DI	93	85ca	85ca
TOTAUX		6a40ca	6a40ca

SECTION	PARCELLE	LOT DE COPROPRIETE	TANTIEMES	CESSION
DI	98	1	66/1000	66/1000
		5	468/1000	468/1000
		16	62/1000	62/1000
		18	24/1000	24/1000
		19	42/1000	42/1000
TOTALUX			662/1000	662/1000

Lots de copropriété définis par le règlement de copropriété établi le 20 mai 1968 et modifié le 25 octobre et 5 novembre 1968 par M. Joseph ADENIS-LAMARRE, notaire à Bordeaux

DRESSE PAR
LE TECHNICIEN TERRITORIAL
BORDEAUX LE : 09-10-23


VU ET VERIFIE PAR
LE GEOMETRE
BORDEAUX LE :

PRESENTE PAR
LE DIRECTEUR
BORDEAUX LE :

Onget:AF DI 2 93 98		
NUMERO DE CLASSEMENT	MODIFIE LE	OBSERVATIONS
archive 2023 2302843B.dwg		
DESSINATEUR : A.B.		SERVICE DEMANDEUR A.C.


PLAN DE SITUATION

Echelle : 1/10000

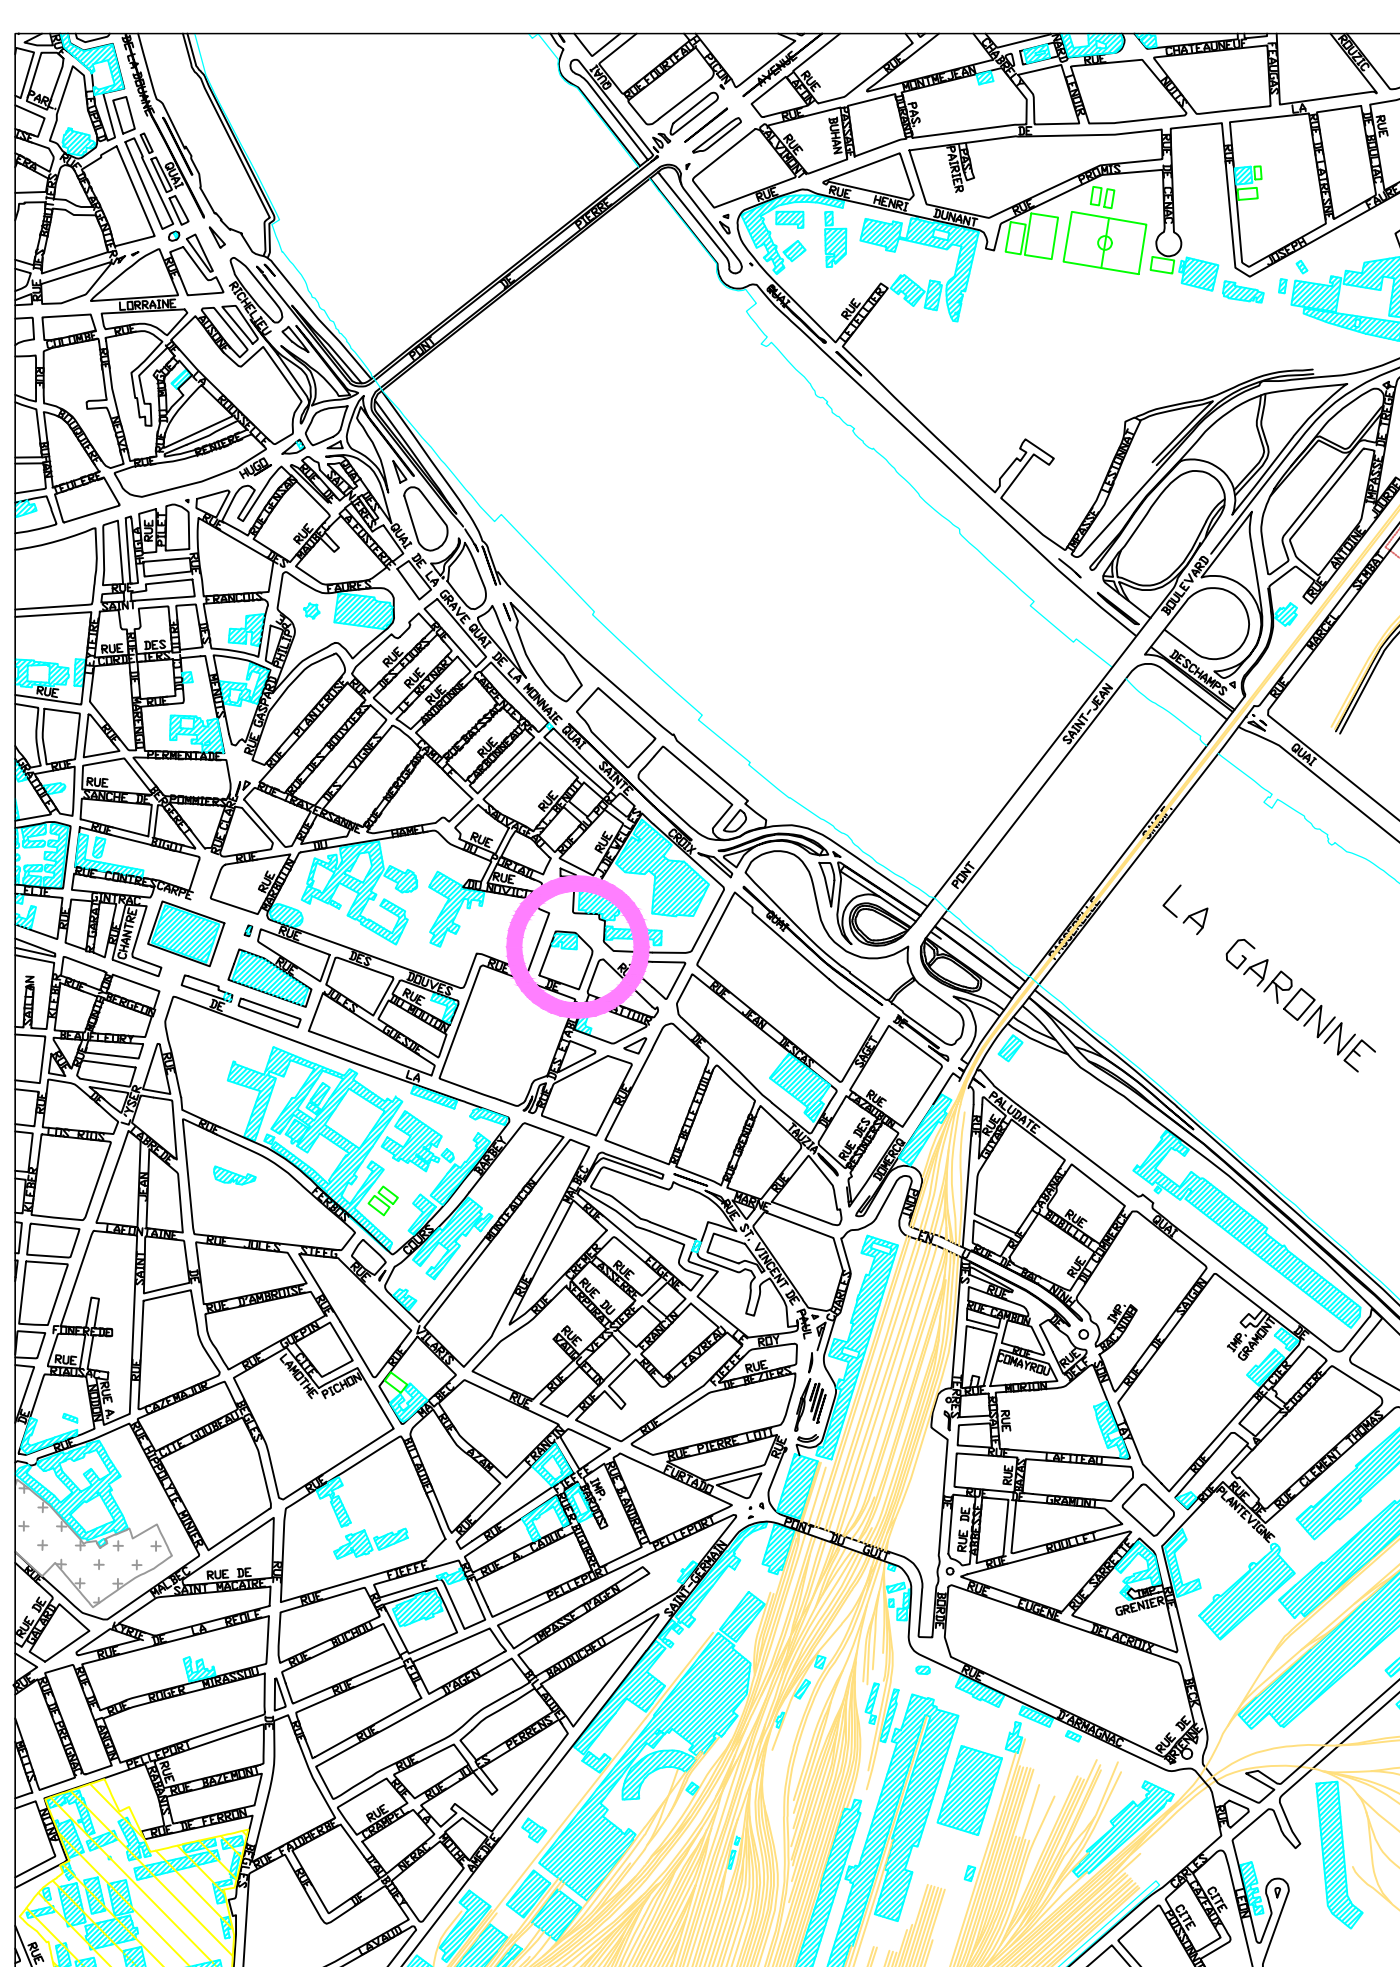


PLAN PARCELLAIRE
Echelle : 1/500

Section DM

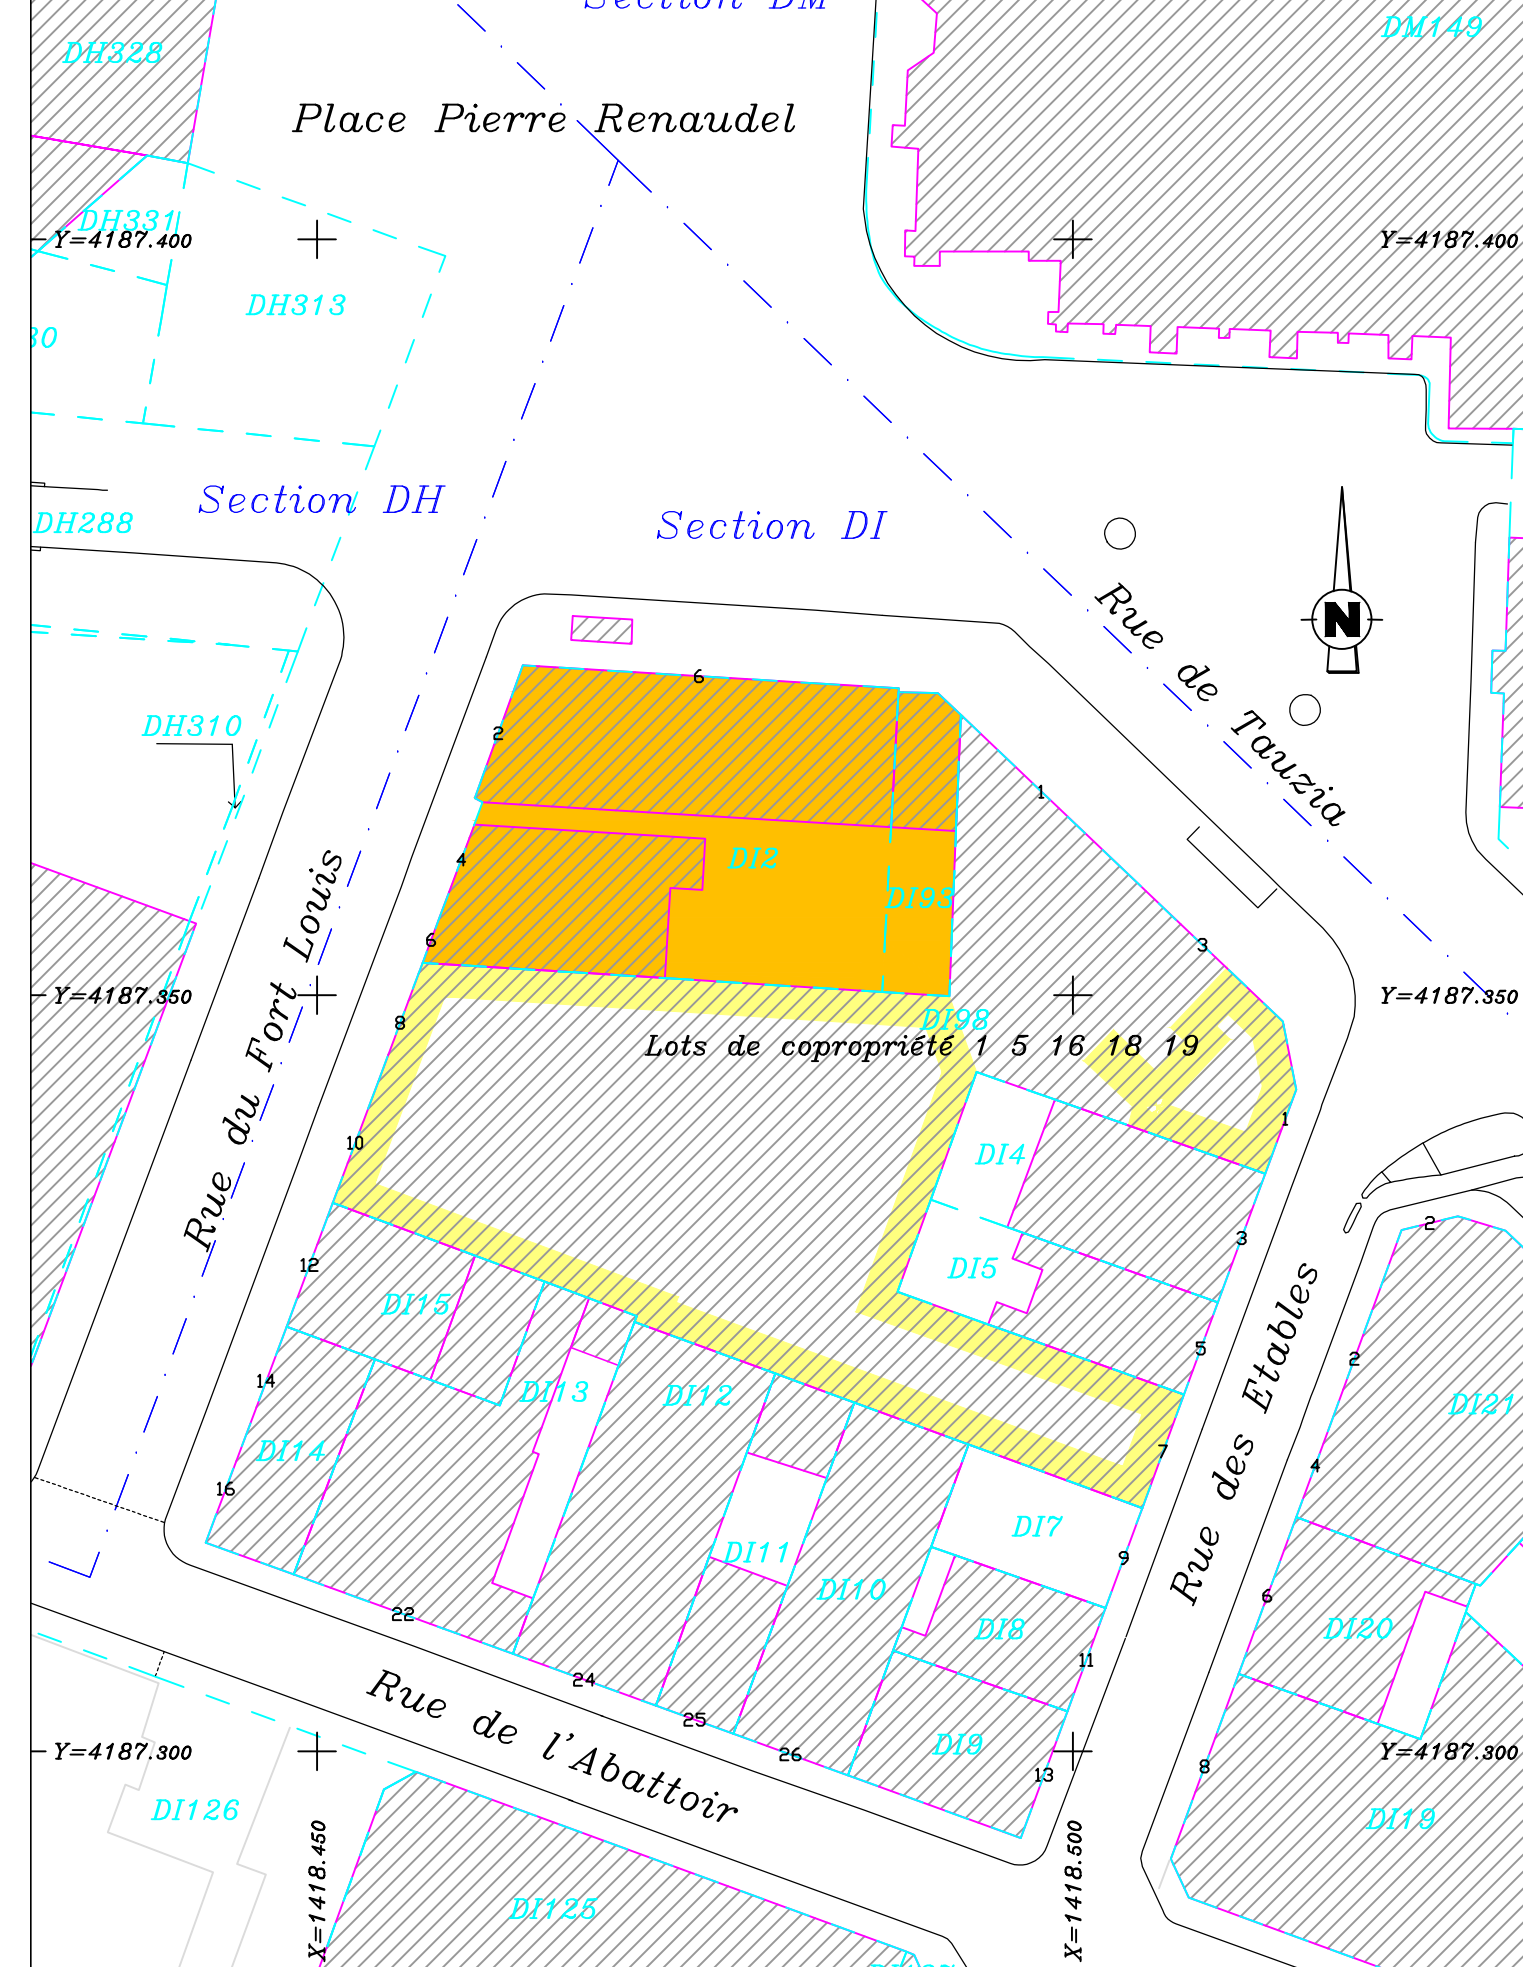

PLANS DES INTERIEURS
Echelle : 1/250


Echelle : 1/250

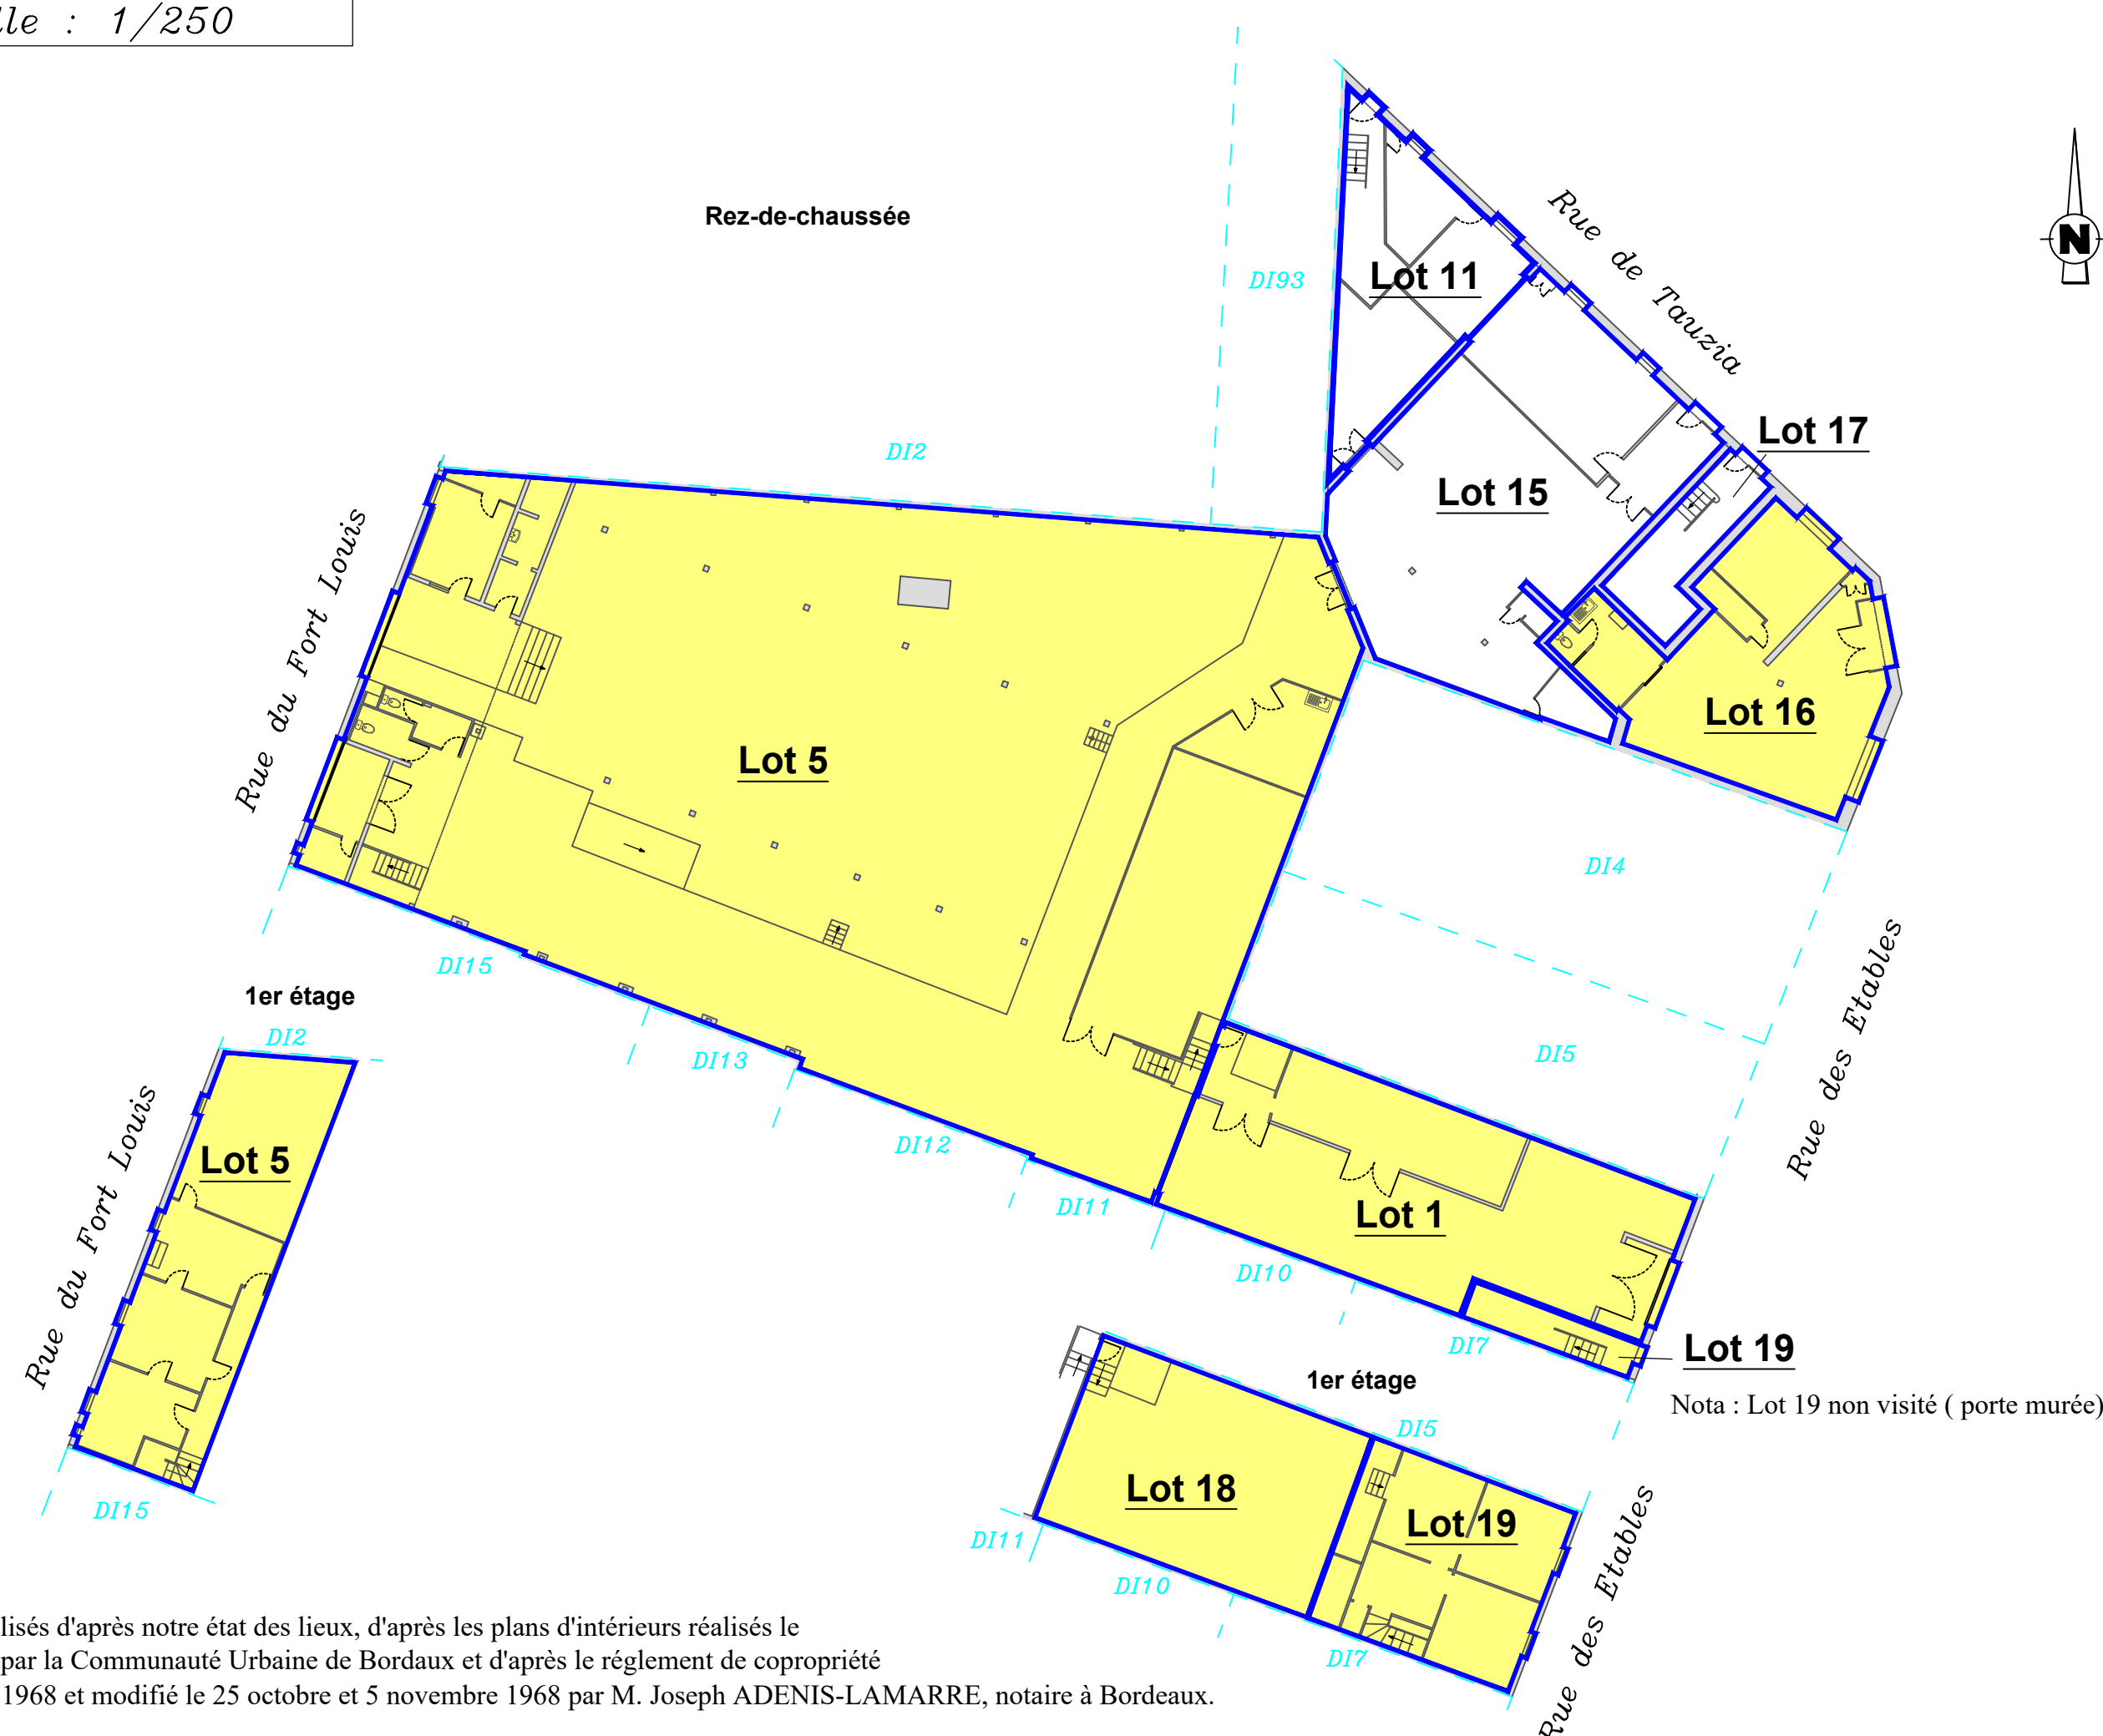

Nota : plans réalisés d'après notre état des lieux, d'après les plans d'intérieurs réalisés le 14 février 1985 par la Communauté Urbaine de Bordeaux et d'après le règlement de copropriété établi le 20 mai 1968 et modifié le 25 octobre et 5 novembre 1968 par M. Joseph ADENIS-LAMARRE, notaire à Bordeaux.

PLAN DE MASSE
Echelle : 1/500

Echelle : 1/500

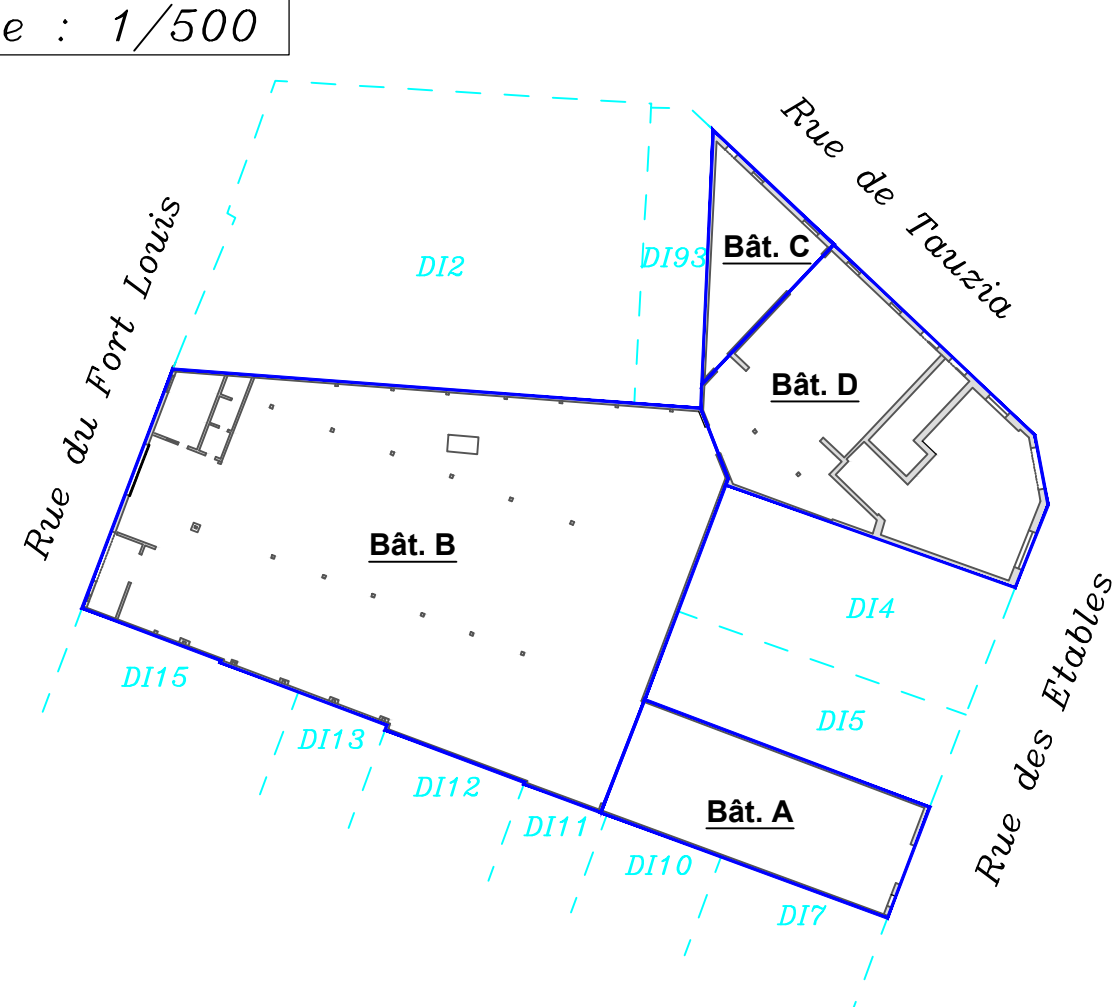

BATIMENT	NUMERO DE LOT	ETAGE	QUOTE-PART SOL	QUOTE-PART BATIMENT
A	1	RDC	66/1000	500/1000
	18	1er ETAGE	24/1000	180/1000
	19	RDC et 1er ETAGE	42/1000	320/1000
TOTAUX			132/1000	1000/1000

BATIMENT	NUMERO DE LOT	ETAGE	QUOTE-PART SOL	QUOTE-PART BATIMENT
B	5	RDC et 1er ETAGE	468/1000	1000/1000
TOTAUX			468/1000	1000/1000

BATIMENT	NUMERO DE LOT	ETAGE	QUOTE-PART SOL	QUOTE-PART BATIMENT
D	16	RDC	62/1000	193/1000
TOTAUX			62/1000	193/1000

TOTAL DES QUOTE-PART DE SOL	662/1000
-----------------------------	----------