

PLAN DE MASSE
Echelle : 1/250

PLAN DE SITUATION

Echelle : 1/10000

DIRECTION GENERALE DES TERRITOIRES

POLE TERRITORIAL
SUD




Direction du Développement et de l'Aménagement
Service Foncier

BEGLES


Rue Durcy, Avenue Lénine et
Cité Le Dorat

Cession par
BORDEAUX METROPOLE
à ICF ATLANTIQUE SA D'HLM

SECTION	PARCELLE	CONTENANCE	CESSION
AV	Domaine Public	42 à 53 ca	42 à 53 ca

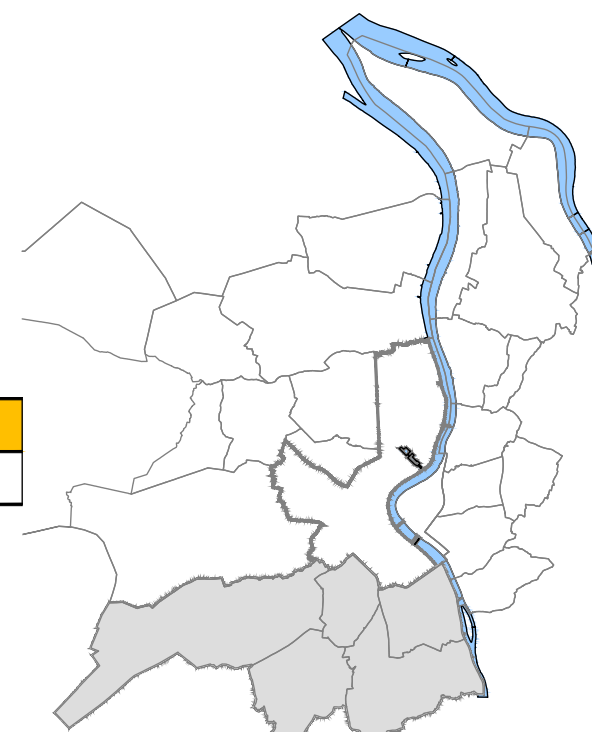

DIRECTRICE DU DEVELOPPEMENT ET DE L'AMENAGEMENT Mme Nathalie PLENARD Pôle Territorial Sud 26 Avenue Gustave Eiffel Bâtiment C 33000 PESSAC TEL : 05 35 31 96 50 FAX : 05 35 31 96 51 ddev@bordeaux-metropole.fr	CODE POSESSON CLASSEMENT : 639 000 AV 116 Possession MODIFICATIONS a : Complément PCRS : 14/09/2023 b : Modification limite du domaine public : 25/09/2023 c : DMPC 24/10/2024 d : e : f : g : h : i :	DATE : 11/09/2024 CHIEF DU SERVICE FONCIER E. Goussier CHIEF DU CENTRE D'AMENAGEMENT P. Darnatier EQUIPE PROJET F. Lagouge d. Frasca
--	---	---

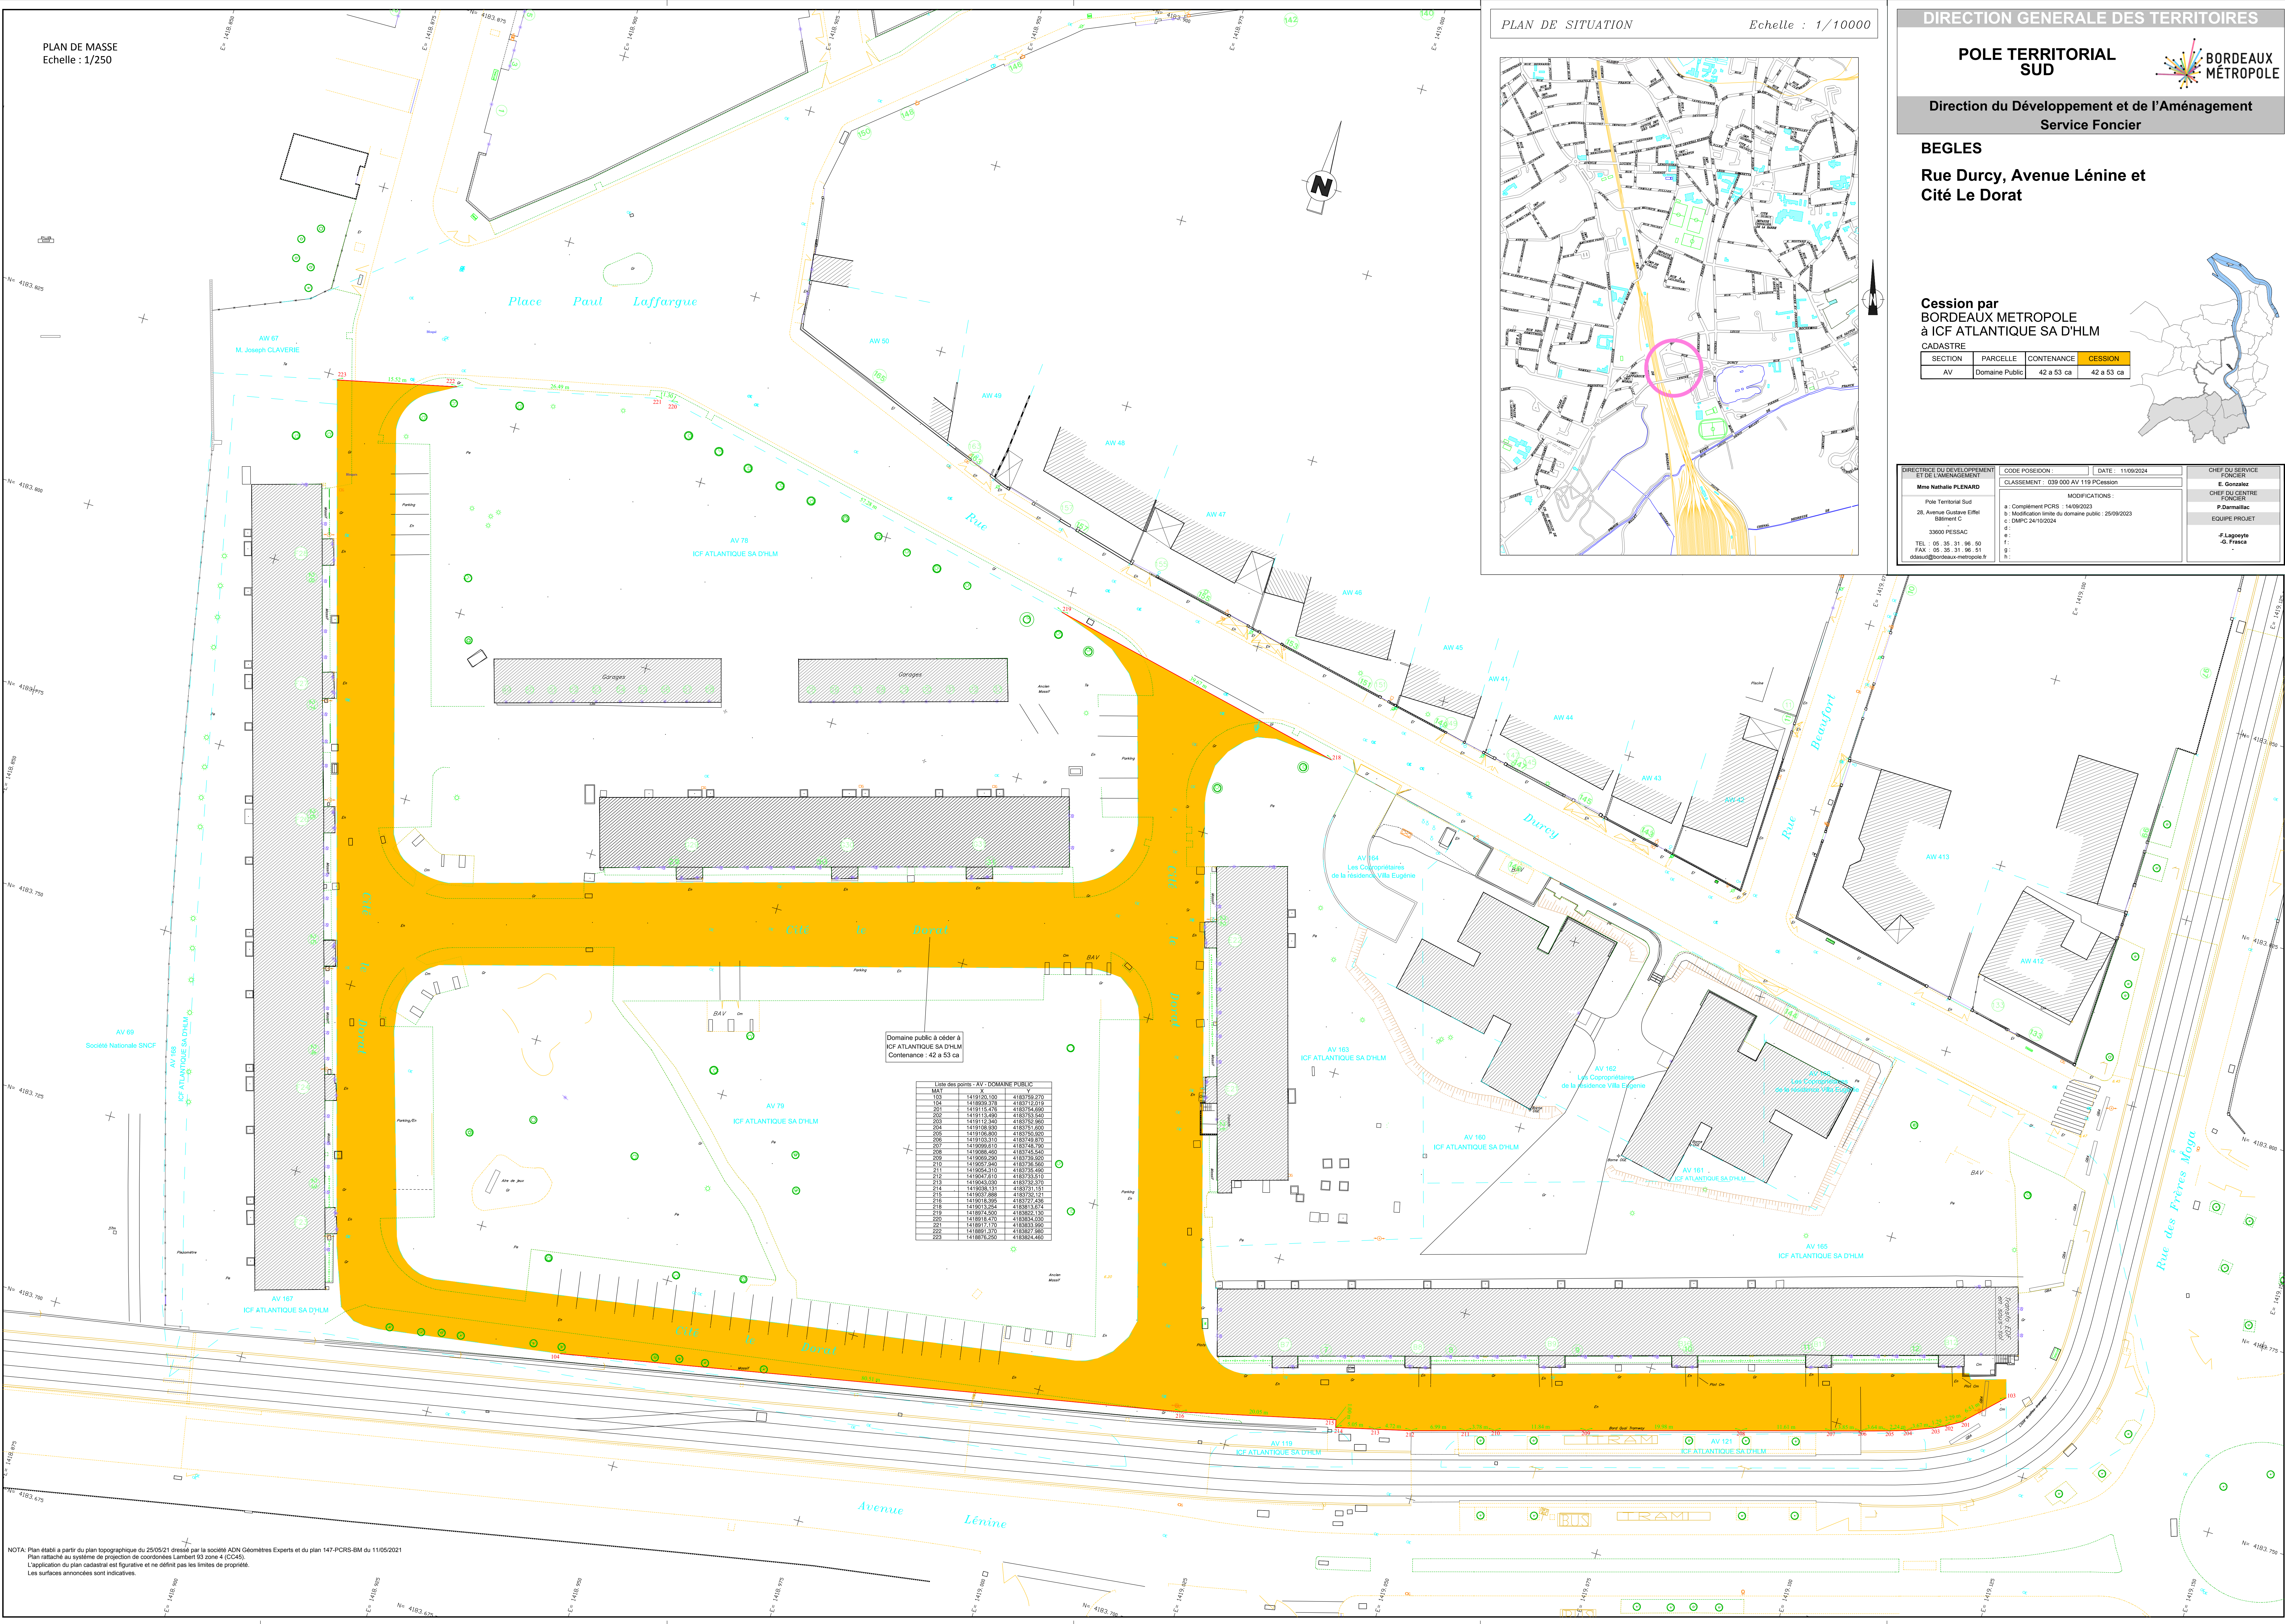

NOTA: Plan établi à partir du plan topographique du 25/05/21 dressé par la société ADN Géomètres Experts et du plan 147-PCRS-BM du 11/05/2021
Plan rattaché au système de projection de coordonnées Lambert 93 zone 4 (CC45).
L'application du plan cadastre est figurative et ne définit pas les limites de propriété.
Les surfaces annoncées sont indicatives.