

PLAN DE MASSE
Echelle : 1/250

PLAN DE SITUATION

Echelle : 1/10000

DIRECTION GENERALE DES TERRITOIRES

POLE TERRITORIAL
SUD




Direction du Développement et de l'Aménagement
Service Foncier

BEGLES

Rue Durcy, Avenue Lénine et
Cité Le Dorat

Cession par
BORDEAUX METROPOLE
à ICF ATLANTIQUE SA D'HLM

SECTION	PARCELLE	CONTENANCE	CESSION
AV	Domaine Public	42 à 53 ca	42 à 53 ca

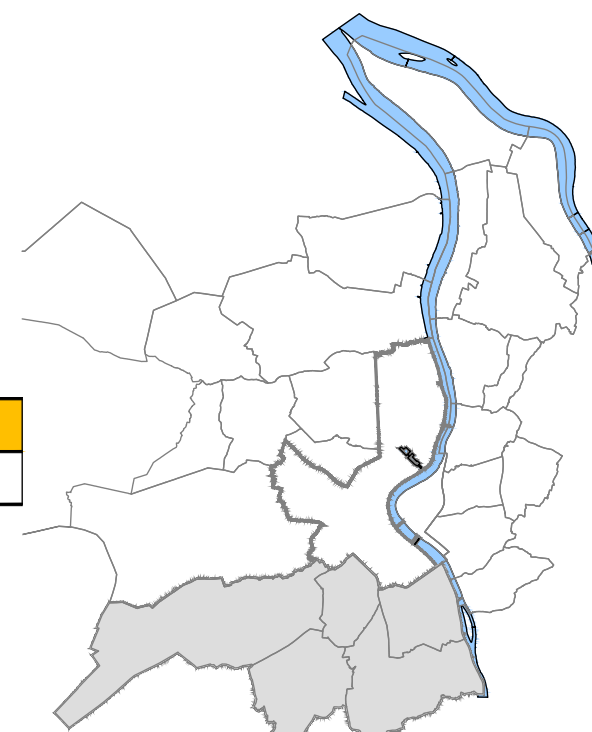

DIRECTION DU DEVELOPPEMENT ET DE L'AMENAGEMENT Mme Nathalie PLENARD Pole Territorial Sud 26 Avenue Gustave Eiffel Bâtiment C 33000 PESSAC TEL : 05 35 31 96 50 FAX : 05 35 31 96 51 ddev@bordeaux-metropole.fr	CODE POSEIDON CLASSEMENT : 039 000 AV 116 Possession MODIFICATIONS a : Complément PCRS : 14/09/2023 b : Modification limite du domaine public : 25/09/2023 c : DMPC 24/10/2024 d : e : f : g : h : i :	DATE : 11/09/2024 CHIEF DU SERVICE FONCIER E. Goussier CHIEF DU CENTRE D'AMENAGEMENT P. Darnatier EQUIPE PROJET F. Lagouge d. Frasca
---	---	---

public à céder à
STOCHE SA DNL
n° 42 à 53 ca

Liste des points : AV "DOMAINE PUBLIC"			
MAT	X	Y	N°
103	1419120.100	4183759.270	
104	1418608.378	4183712.919	
201	1419115.475	4183754.690	
202	1419113.490	4183752.990	
203	1419112.340	4183752.990	
204	1419108.330	4183751.000	
205	1419108.870	4183750.980	
206	1419103.310	4183748.970	
207	1419098.612	4183746.790	
208	1419088.480	4183746.800	
209	1419091.986	4183738.800	
210	1419091.986	4183738.800	
211	1419091.986	4183738.800	
212	1419041.610	4183733.510	
213	1419041.610	4183733.510	
214	1419038.131	4183731.181	
215	1419031.088	4183728.121	
216	1419018.395	4183727.436	
217	1419018.395	4183727.436	
218	1419018.395	4183727.436	
219	1418974.500	4183622.130	
220	1418974.500	4183622.130	
221	1418971.170	4183633.990	
222	1418971.170	4183633.990	
223	1418976.250	4183624.480	

NOTA: Plan établi à partir du plan topographique du 25/05/21 dressé par la société ADN Géomètres Experts et du plan 147-PCRS-BM du 11/05/2021
Plan rattaché au système de projection de coordonnées Lambert 93 zone 4 (CC45).
L'application du plan cadastre est figurative et ne définit pas les limites de propriété.
Les surfaces annoncées sont indicatives.