

DIRECTION GENERALE DES TERRITOIRES

POLE TERRITORIAL
SUD



Direction du Développement et de l'Aménagement
Service Foncier

Commune de Bègles

Rue Karl Marx

Cession par Bordeaux Métropole
A LA SOCIETE GIRONDE HABITAT

CADASTRE



SECTION	PARCELLE	CONTENANCE	CESSION
AV	DP	28 a 16 ca	28 a 16 ca




DIRECTRICE DU DEVELOPPEMENT ET DE L'AMENAGEMENT	CODE POSEIDON :	DATE : 31/07/2024	CHEF DU SERVICE FONCIER
Mme Nathalie PLENARD	CLASSEMENT : 33 039 000 AV DP PCession		E. Gonzalez
Pole Territorial Sud 28, Avenue Gustave Eiffel Bâtiment C 33600 PESSAC TEL : 05 35 31 96 50 FAX : 05 35 31 96 51 ddasud@bordeaux-metropole.fr	MODIFICATIONS :		CHEF DU CENTRE FONCIER
	a :		P.Darmaillac
	b :		EQUIPE PROJET
	c :		S.El Baraka
	d :		G. Frasca
	e :		.
	f :		.
	g :		.
	h :		.

PLAN DE SITUATION

Echelle : 1/10000

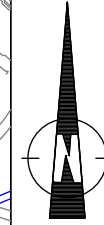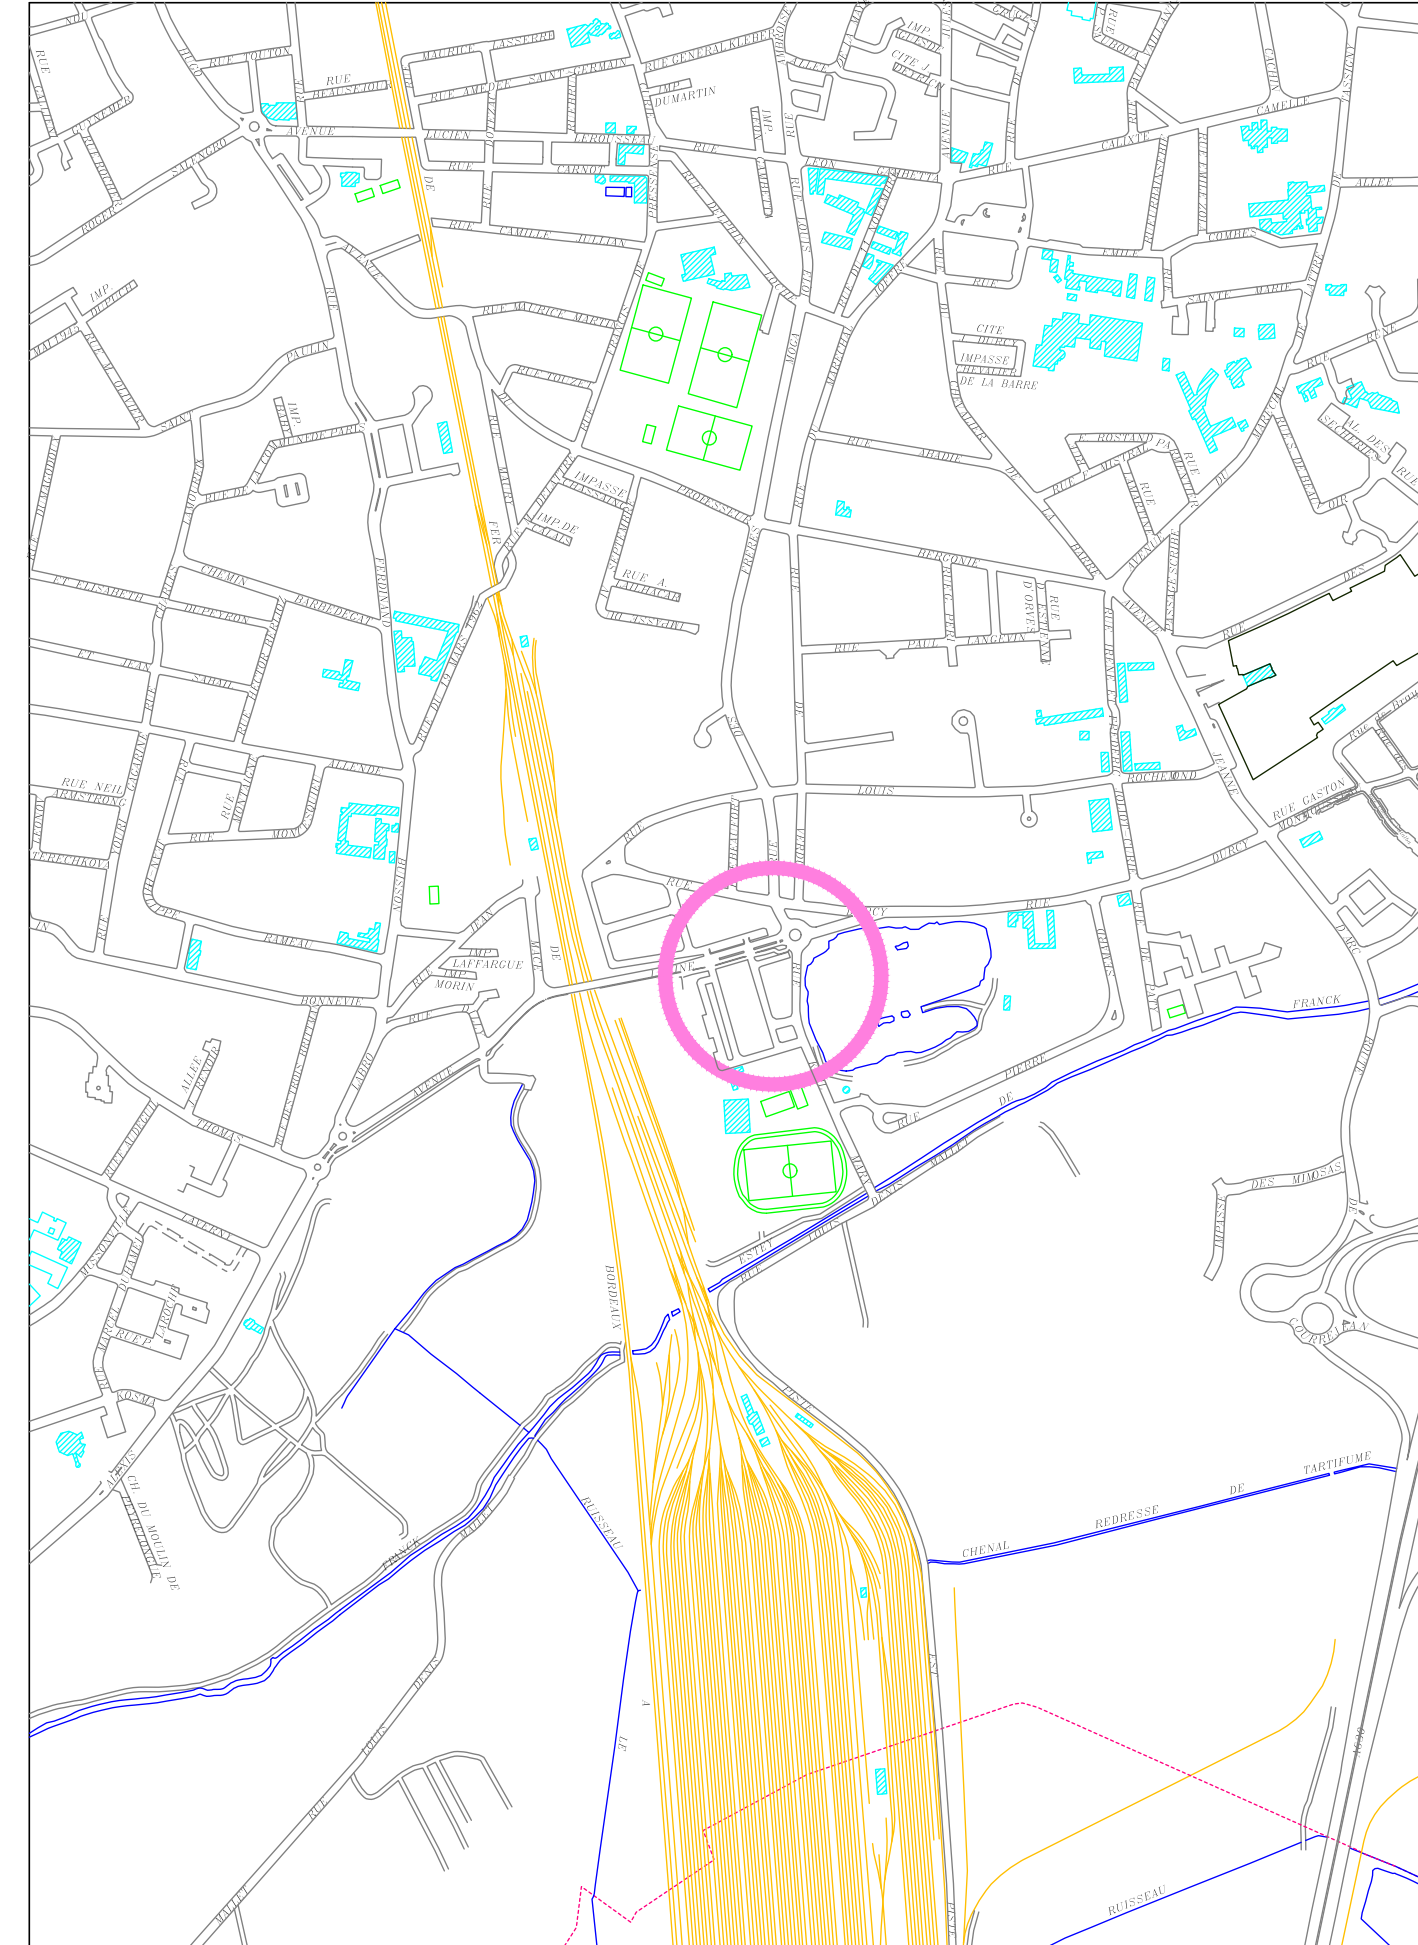

PLAN DE MASSE
Echelle : 1/500

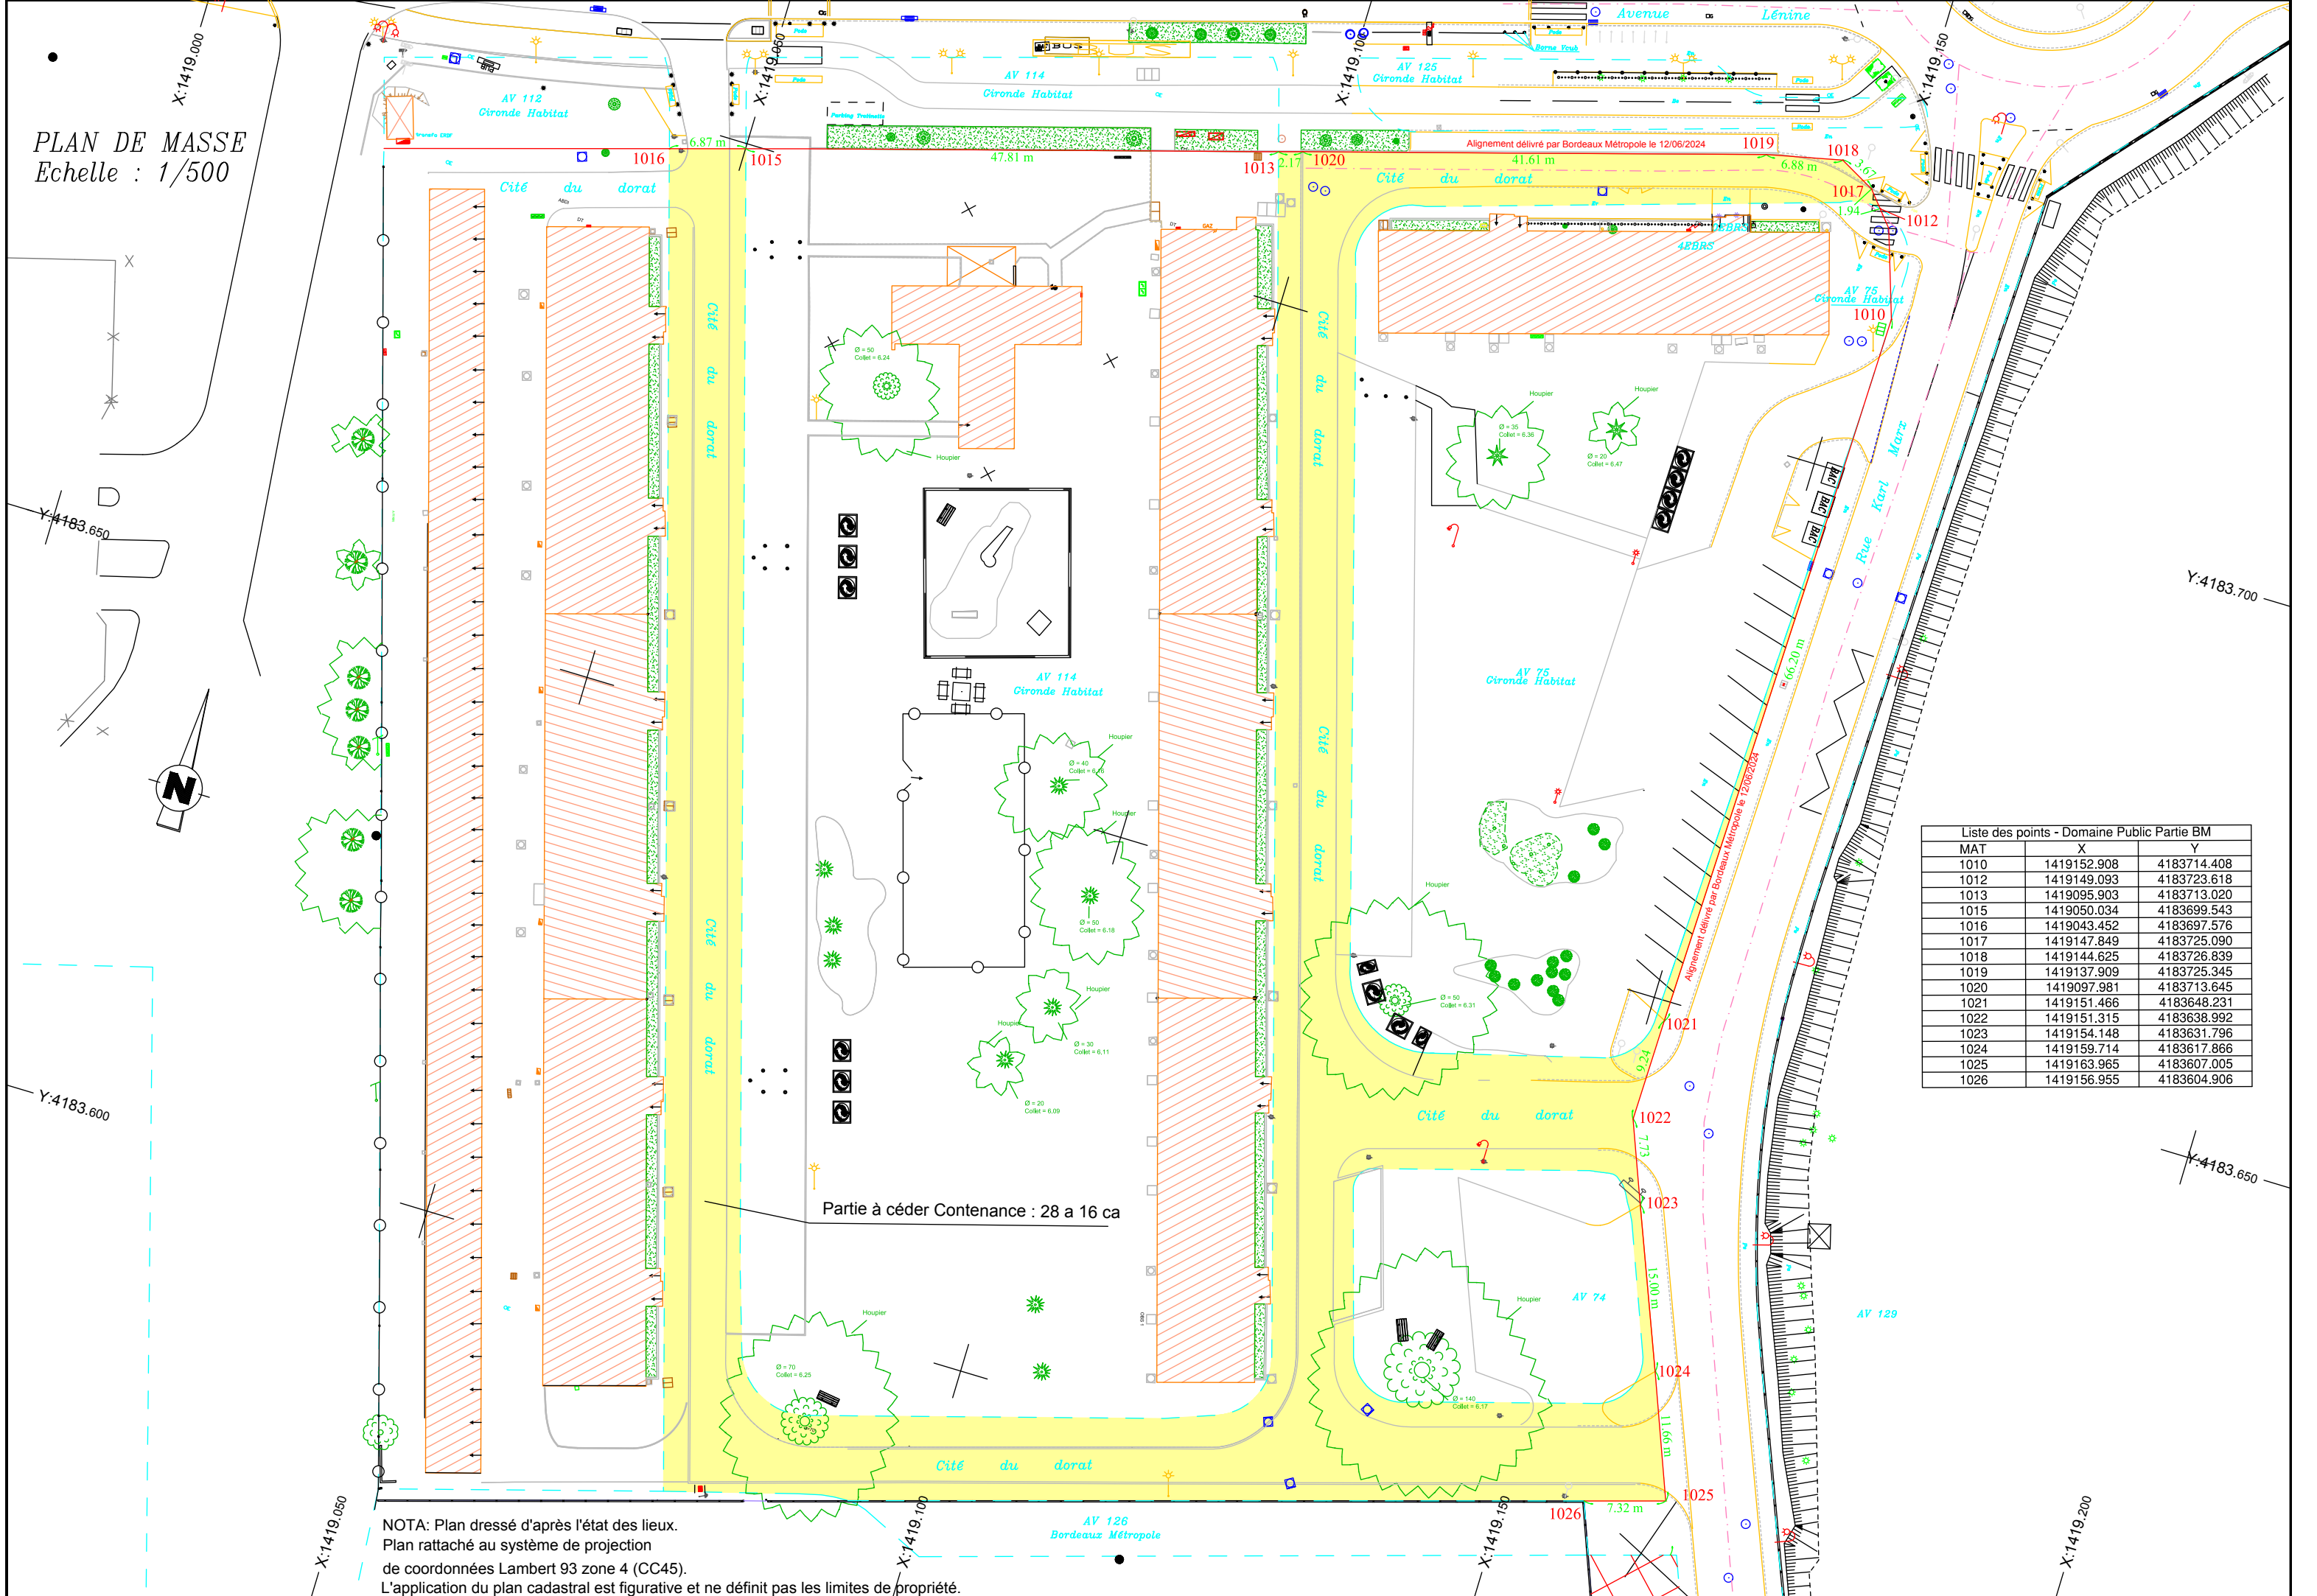

MAT	X	Y
1010	1419152.908	4183714.408
1012	1419149.933	4183723.618
1013	1419095.903	4183713.020
1015	1419050.034	4183699.543
1016	1419043.452	4183697.576
1017	1419147.849	4183725.090
1018	1419144.625	4183726.839
1019	1419137.909	4183725.345
1020	1419097.981	4183713.645
1021	1419151.468	4183648.231
1022	1419151.315	4183638.992
1023	1419154.148	4183631.796
1024	1419159.714	4183617.866
1025	1419163.965	4183607.005
1026	1419156.955	4183604.906