

[illegible]

Technical site plan showing topography, drainage, and construction zones. The plan includes a north arrow, various elevation points, and several labeled zones for excavation and embankment. Key zones include:


- Zone de déblai: Surface : 155 m², ΔZ dépôt - Z tn avant tvx : -0.04 m, Volume : 6 m³
- Zone de déblai: Surface : 43 m², ΔZ dépôt - Z tn avant tvx : +0.04 m, Volume : 2 m³
- Zone de déblai: Surface : 108 m², ΔZ dépôt - Z tn avant tvx : +0.86 m, Volume : 93 m³
- Zone de remblai: Surface : 793 m², ΔZ dépôt - Z tn avant tvx : -0.08 m, Volume : 64 m³
- Zone de déblai: Surface : 270 m², ΔZ dépôt - Z tn avant tvx : +0.03 m, Volume : 8 m³
- Zone de remblai: Surface : 3844 m², ΔZ dépôt - Z tn avant tvx : -0.38 m, Volume : 1461 m³
- Zone de déblai: Surface : 8394 m², ΔZ dépôt - Z tn avant tvx : +0.13 m, Volume : 1091 m³
- Zone de remblai: Surface : 2509 m², ΔZ dépôt - Z tn avant tvx : -1.70 m, Volume : 4265 m³

The plan also shows a building footprint, parking areas, and a network of drainage channels.

 Périphérie Dépôt B
 Zone à remblayer
 Zone à déblayer

- DB_AVT-PRO-Perimetre depot bus-A
- DB_AVT-PRO-Depose Demolition Infrastructures-A
- DB_GEOM-Plan topo-CC45_ZAC_LIVRAISON-2016-01-2
- DB_CSO-DOE-BUS-NIEL-MAJ-A

SCHEMA SYNOPTIQUE

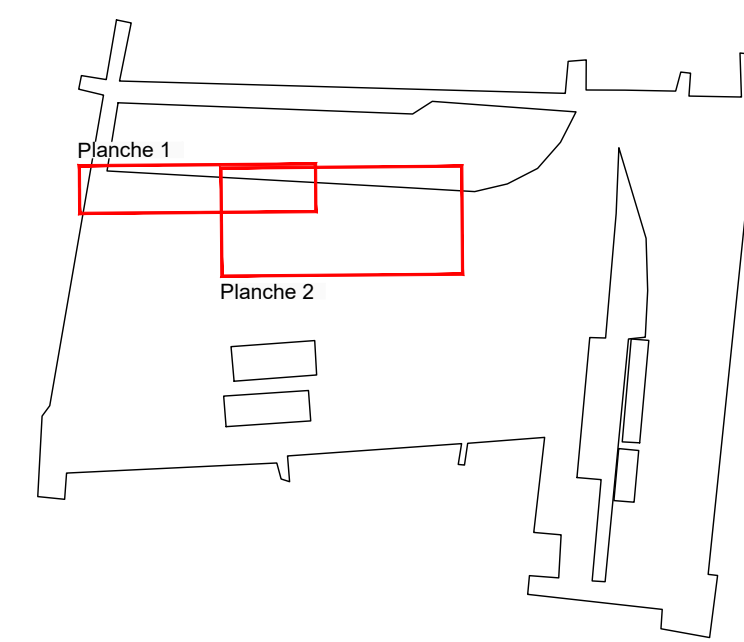

BASTIDE NIEL

PHASE PRO

Travaux de terrassements
Echelle : 1/250

Indice	Date	Modifications	Etabli par	Vérifié par	Validé par
A	31/05/23	Première édition	J. JULIEN	E. BIDAULT	V. CHIZAT

Phase	Emission	N° Document	Planche	Indice
PRO	AVT	032743300316-20250926-mc111312-02-1-030 Date de réception préfecture : 03/10/2025 Date de transmission : 03/10/2025	1/1	A