


PLAN LOCAL D'URBANISME

Projet de révision simplifiée

PESSAC - Rectification erreur matérielle parcelles AP357 et AP 359p

S.

Plan de situation

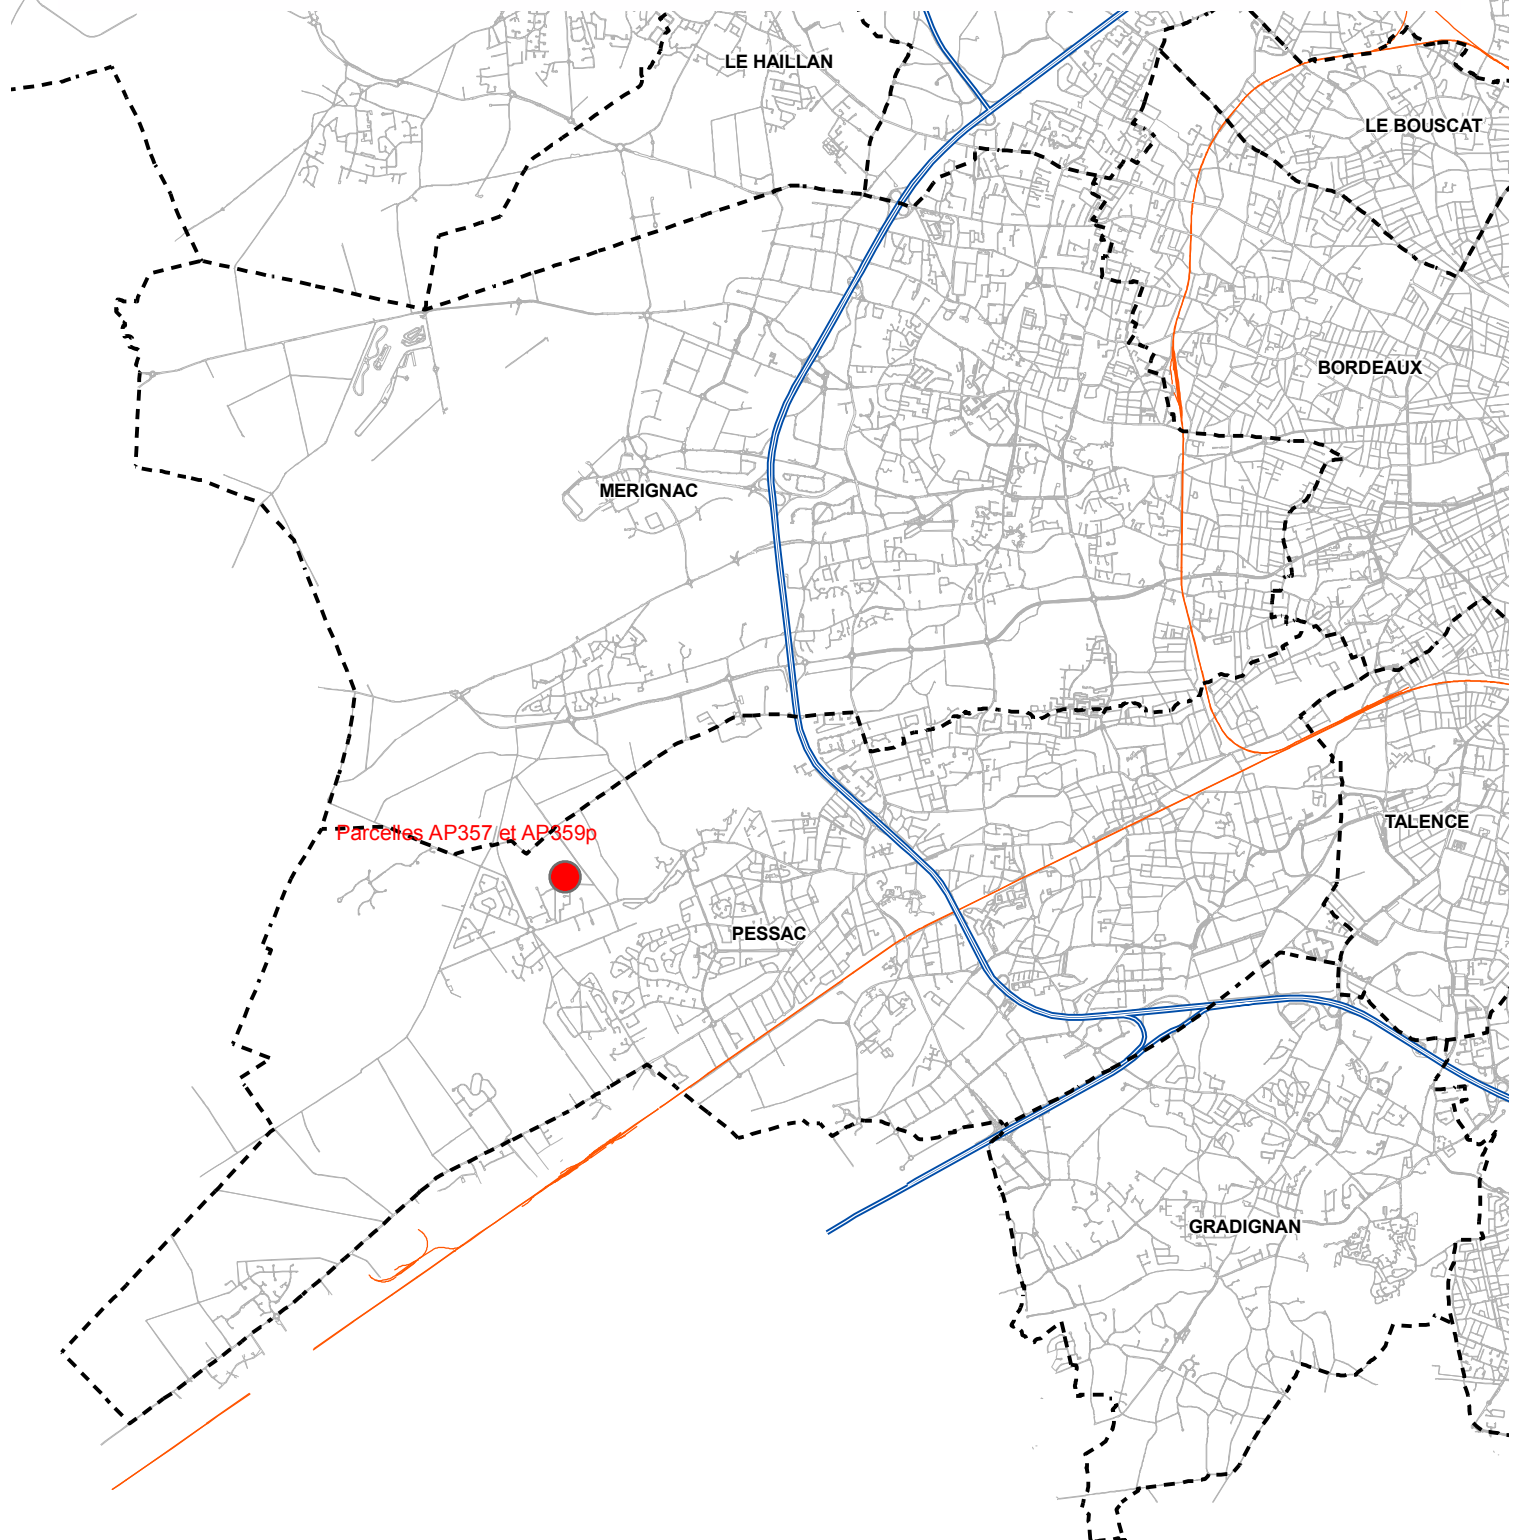

LA CUB

Traitement : © DDUP/DPU
proposé le mai 2008
source : cadastre © DGI 2005
source : FTN © IGN 1999

0 1 000 2 000 Mètres