


PLAN LOCAL D'URBANISME
Projet de révision simplifiée
PESSAC - Maison de santé "Les Pins" parcelle AE 17

Plan de situation

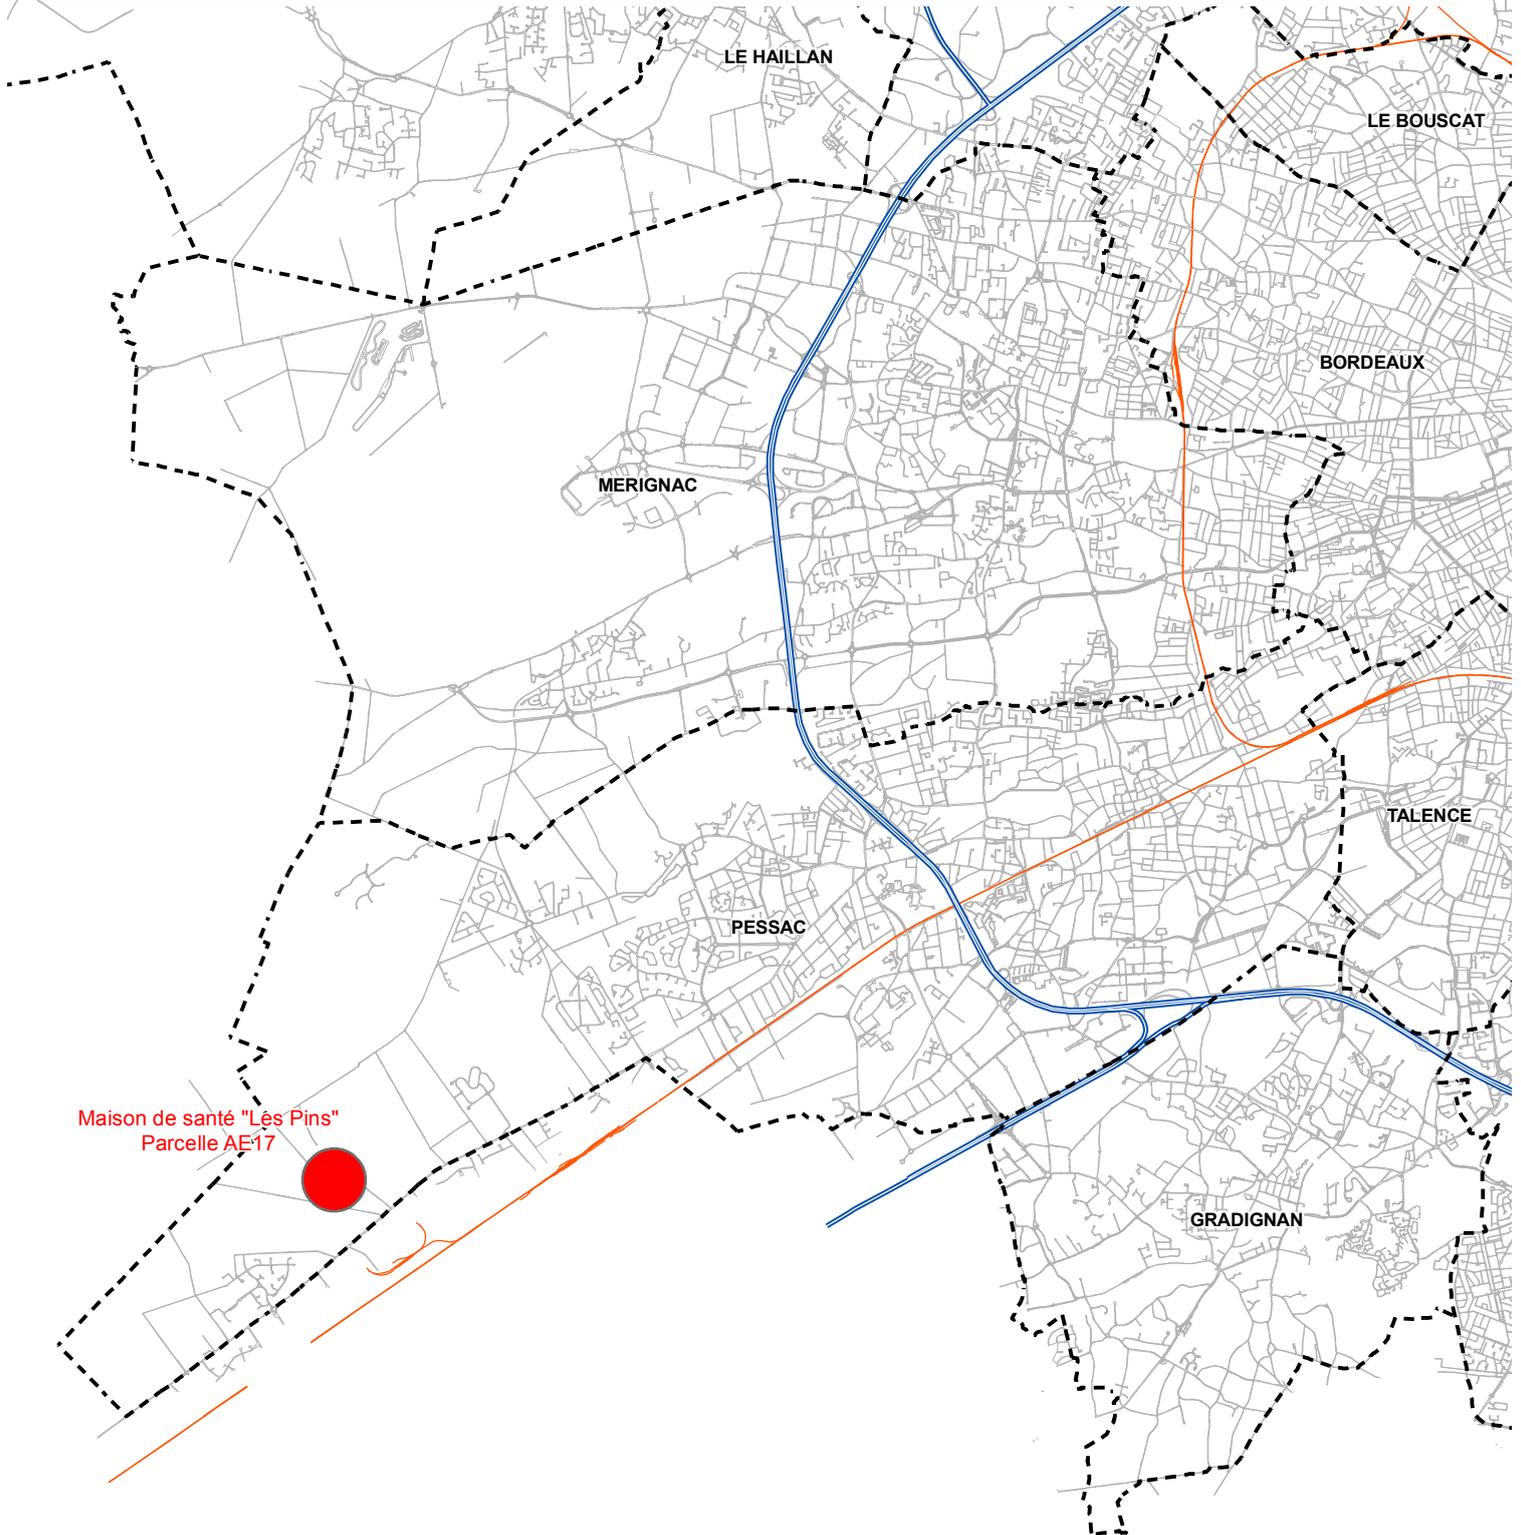

Maison de santé "Les Pins"
Parcelle AE17

0 1 000 2 000 Mètres



LACUB
CONSEIL LOCAL D'URBANISME

Traitement : © DDUP/DPU
proposé le mai 2008
source : cadastre © DGI 2005
source : FTN © IGN 1999
Revis_simpl_pessac_AE17 / situation