


PLAN LOCAL D'URBANISME
Projet de révision simplifiée
MERIGNAC - Cité "Les Pins"

Plan de situation

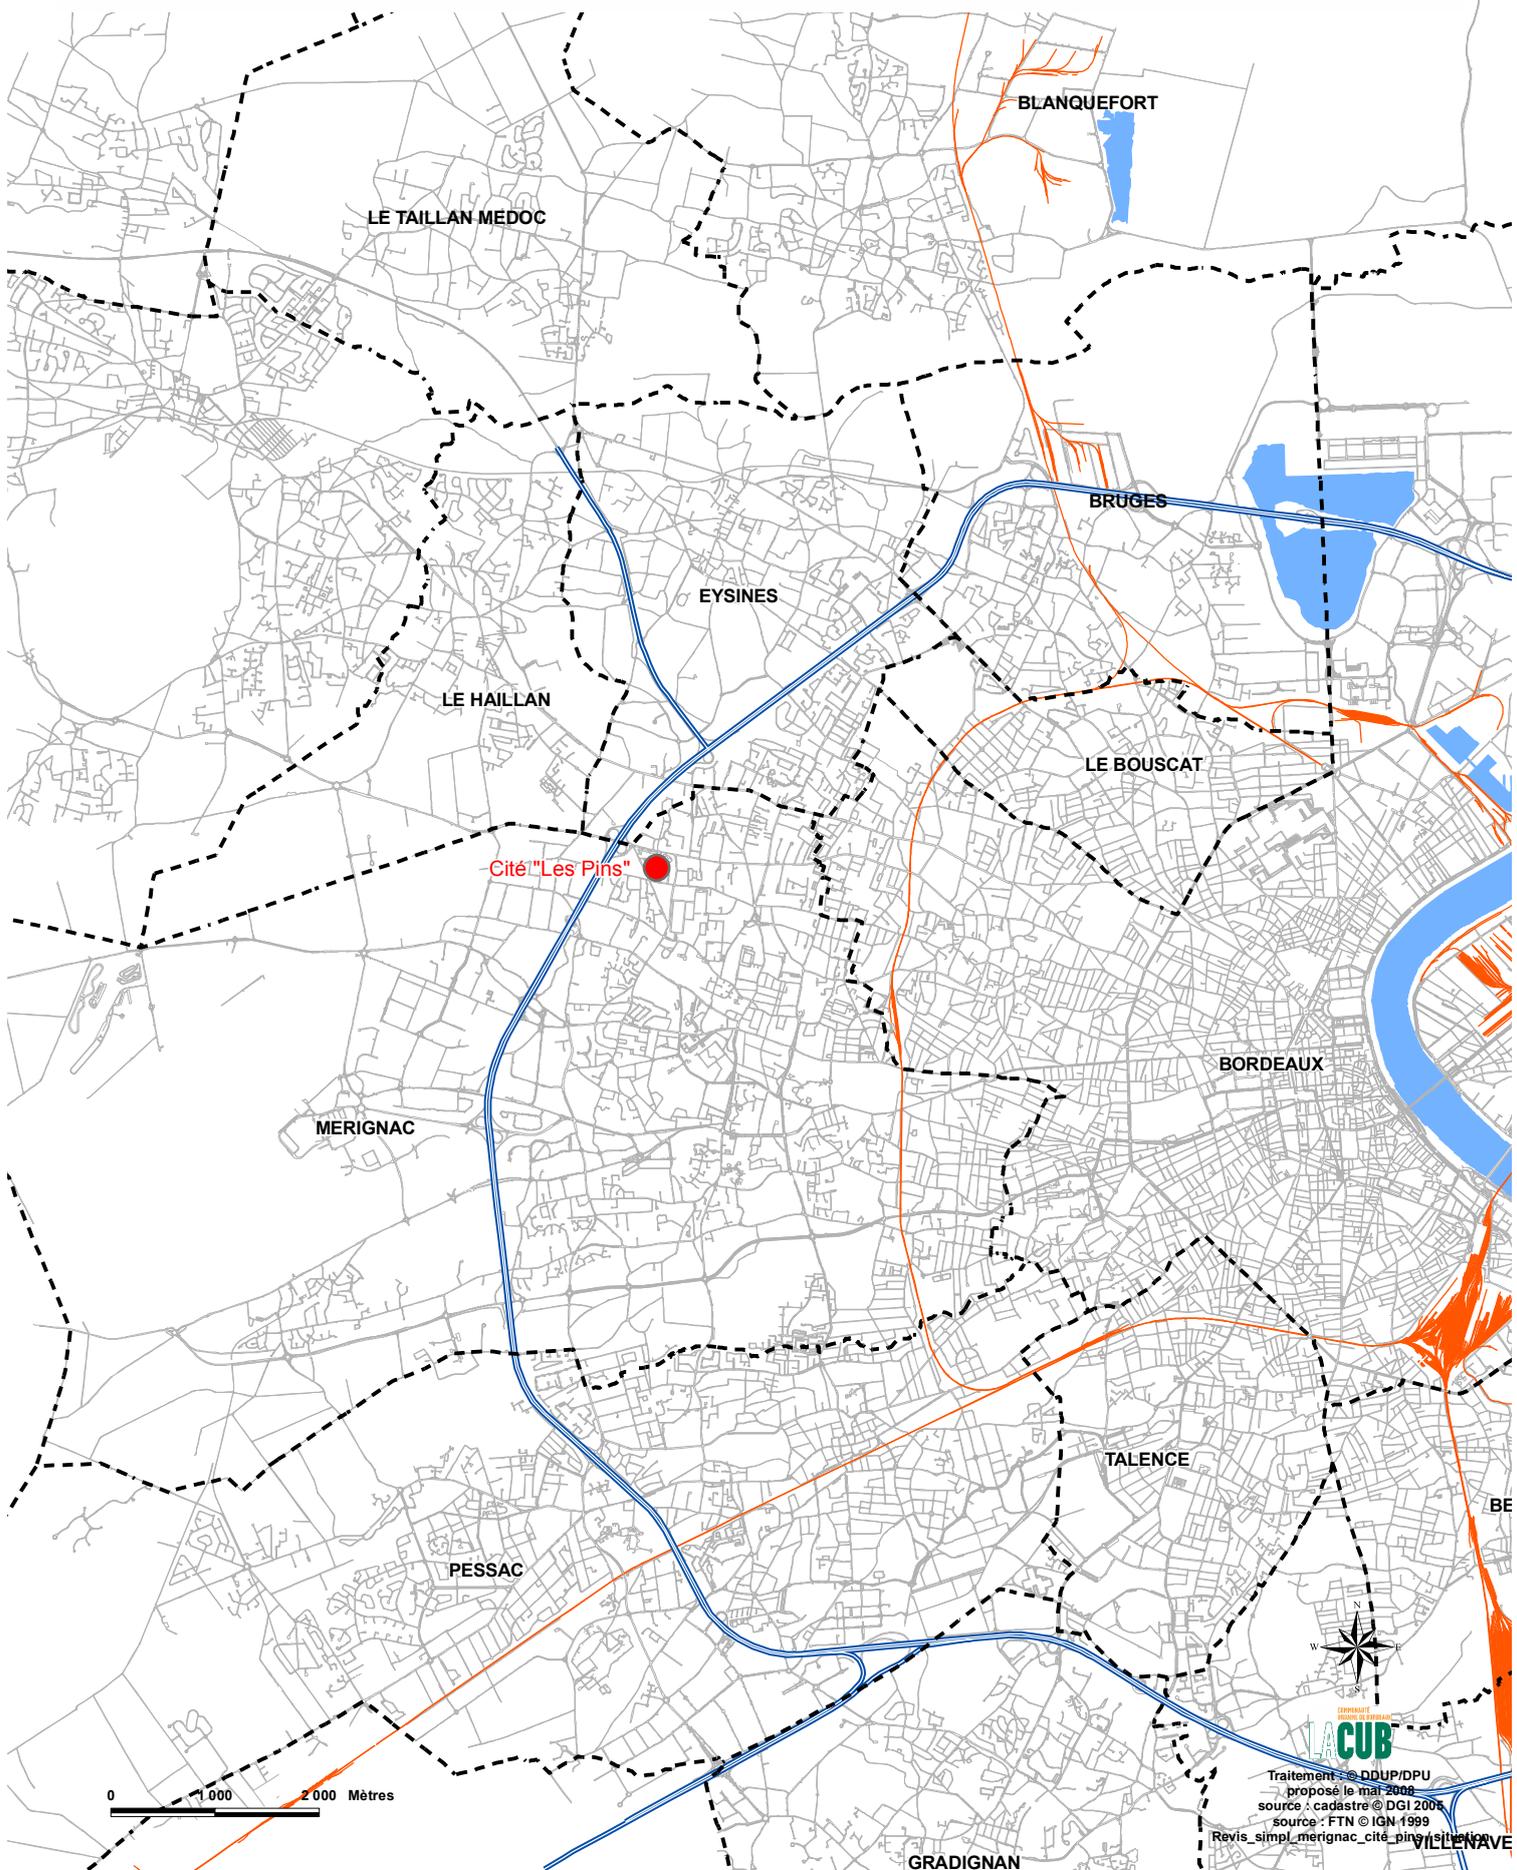

OPERAIRE DE MERIGNAC
LACUB
Traitement : DDUP/DPU
proposé le mai 2008
source : cadastre © DGI 2005
source : FTN © IGN 1999
Revis_simpl_merignac_cité_pins_situation