

COMMUNE
D'EYSINES

Zone d'Aménagement Concertée
Jean Mermoz
LOT 23

CESSION PAR LA COMMUNAUTE URBAINE DE BORDEAUX
A LA SOCIETE COMMUNIK OFFICE PLV

CADASTRE

SECTION	PARCELLE	CONTENANCE	CESSION
AY	441	31956 M ²	7345 M ²


DRESSE LE : 28/03/2006


PAR : P. de BOURAYNE et V. DUBES
Géomètres experts D.P.L.G.
25 Rue du Commandant Charcot
33200 BORDEAUX-CAUDERAN

VU ET VERIFIE PAR
LE GEOMETRE
INGENIEUR EN CHEF
BORDEAUX LE :

PRESENTE PAR
LE DIRECTEUR
BORDEAUX LE :

NUMERO DE CLASSEMENT	MODIFIE LE	OBSERVATIONS	SERVICE DEMANDEUR
EYF0004AA 94/0026-ARCHIVE2001			

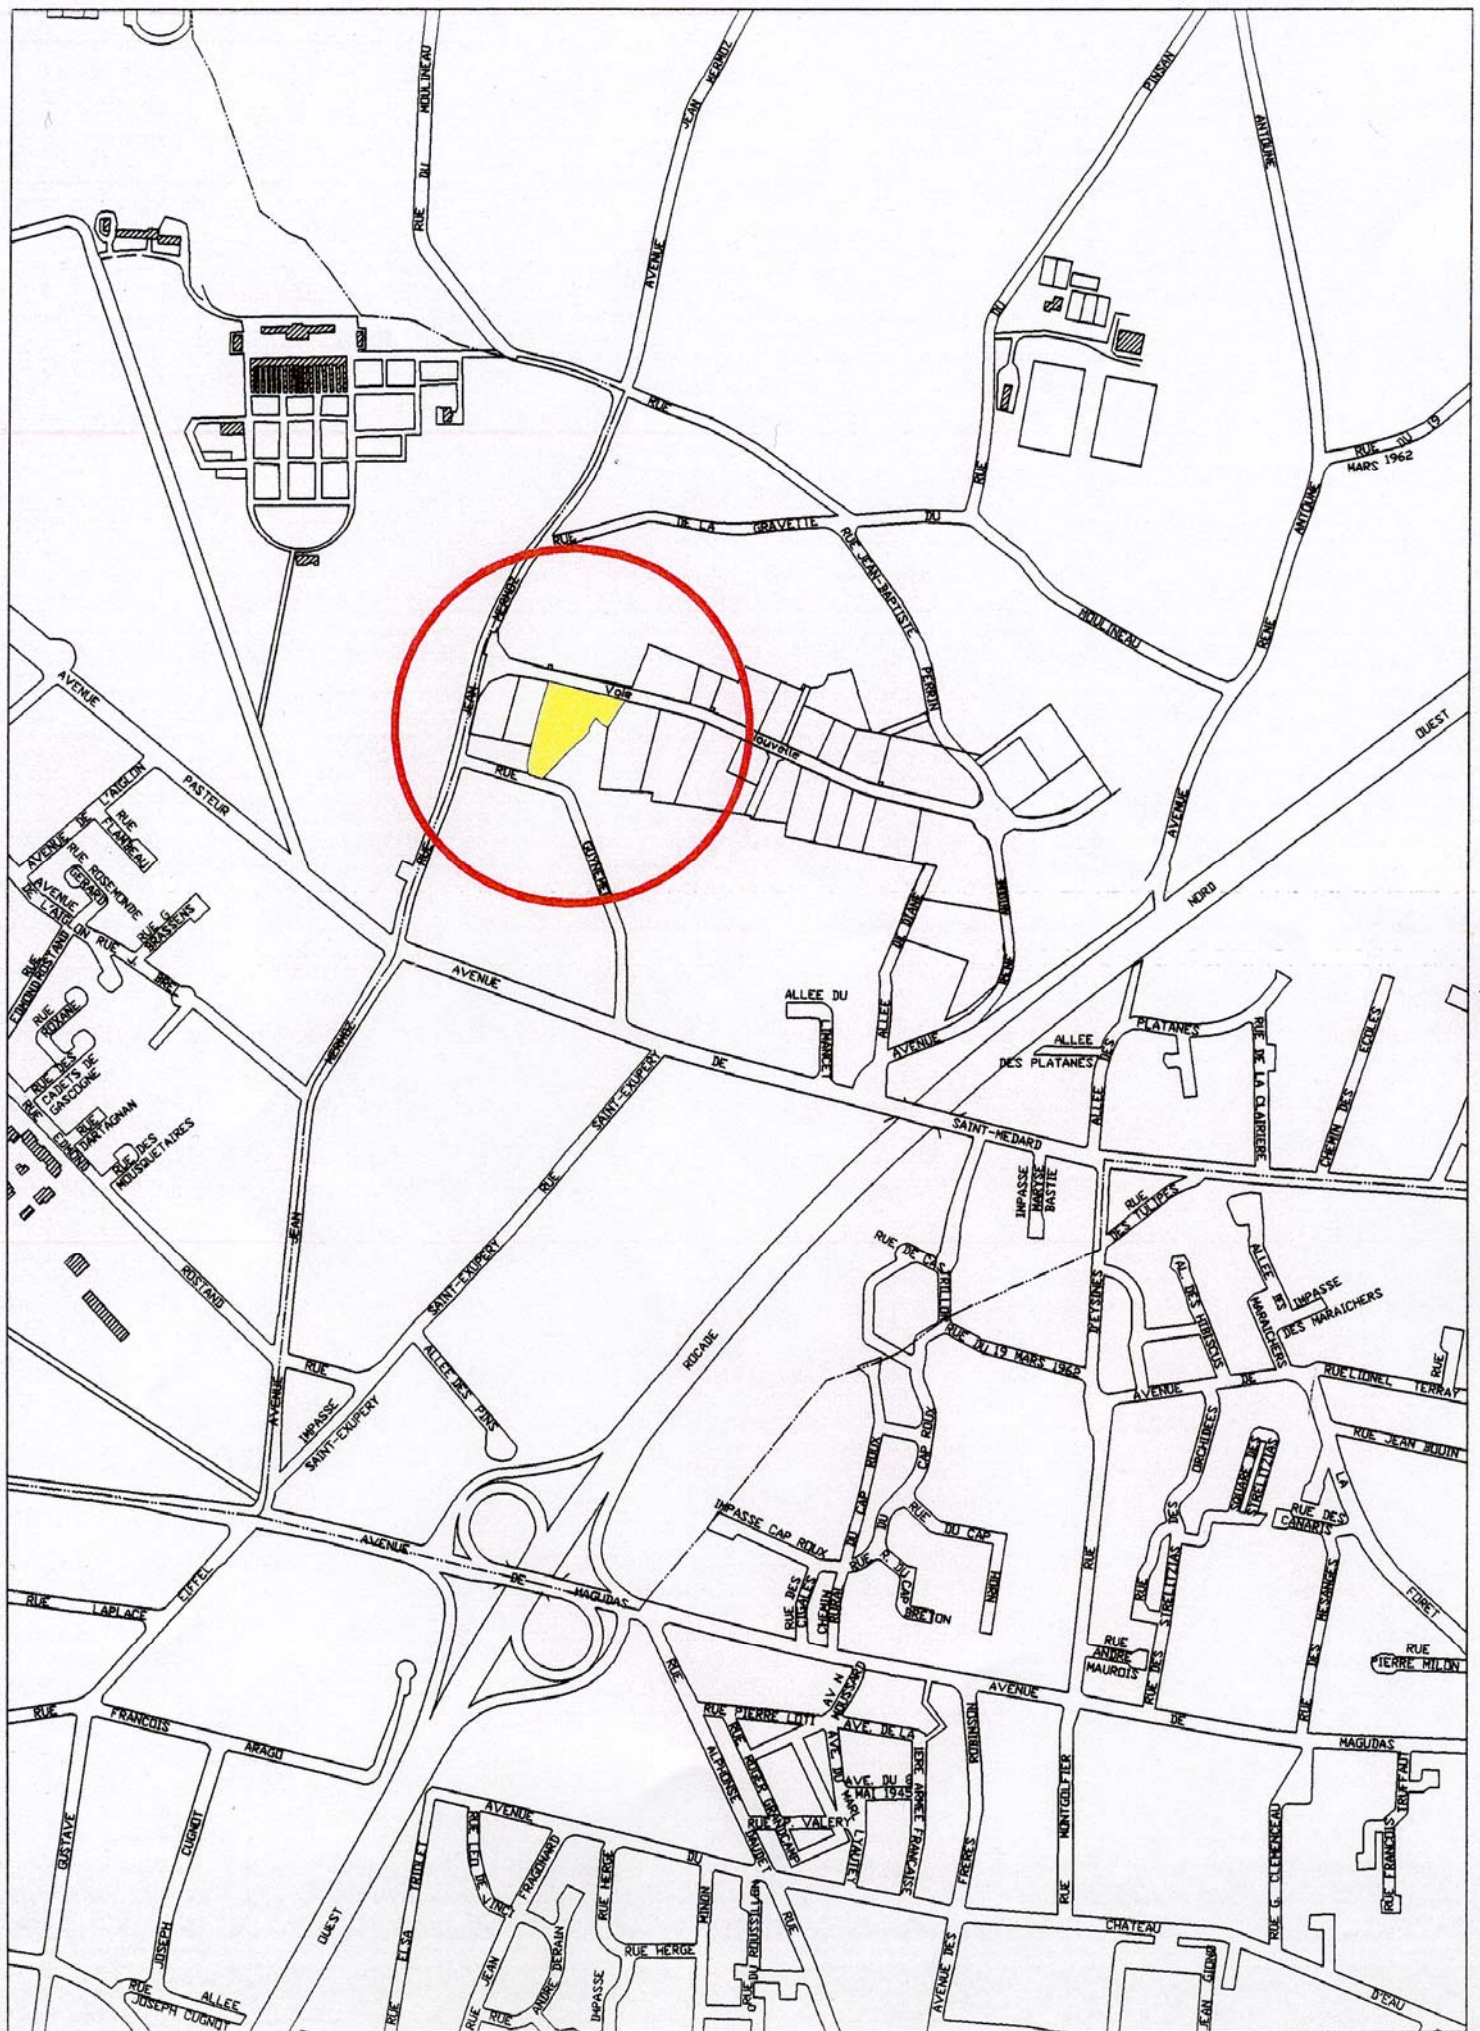

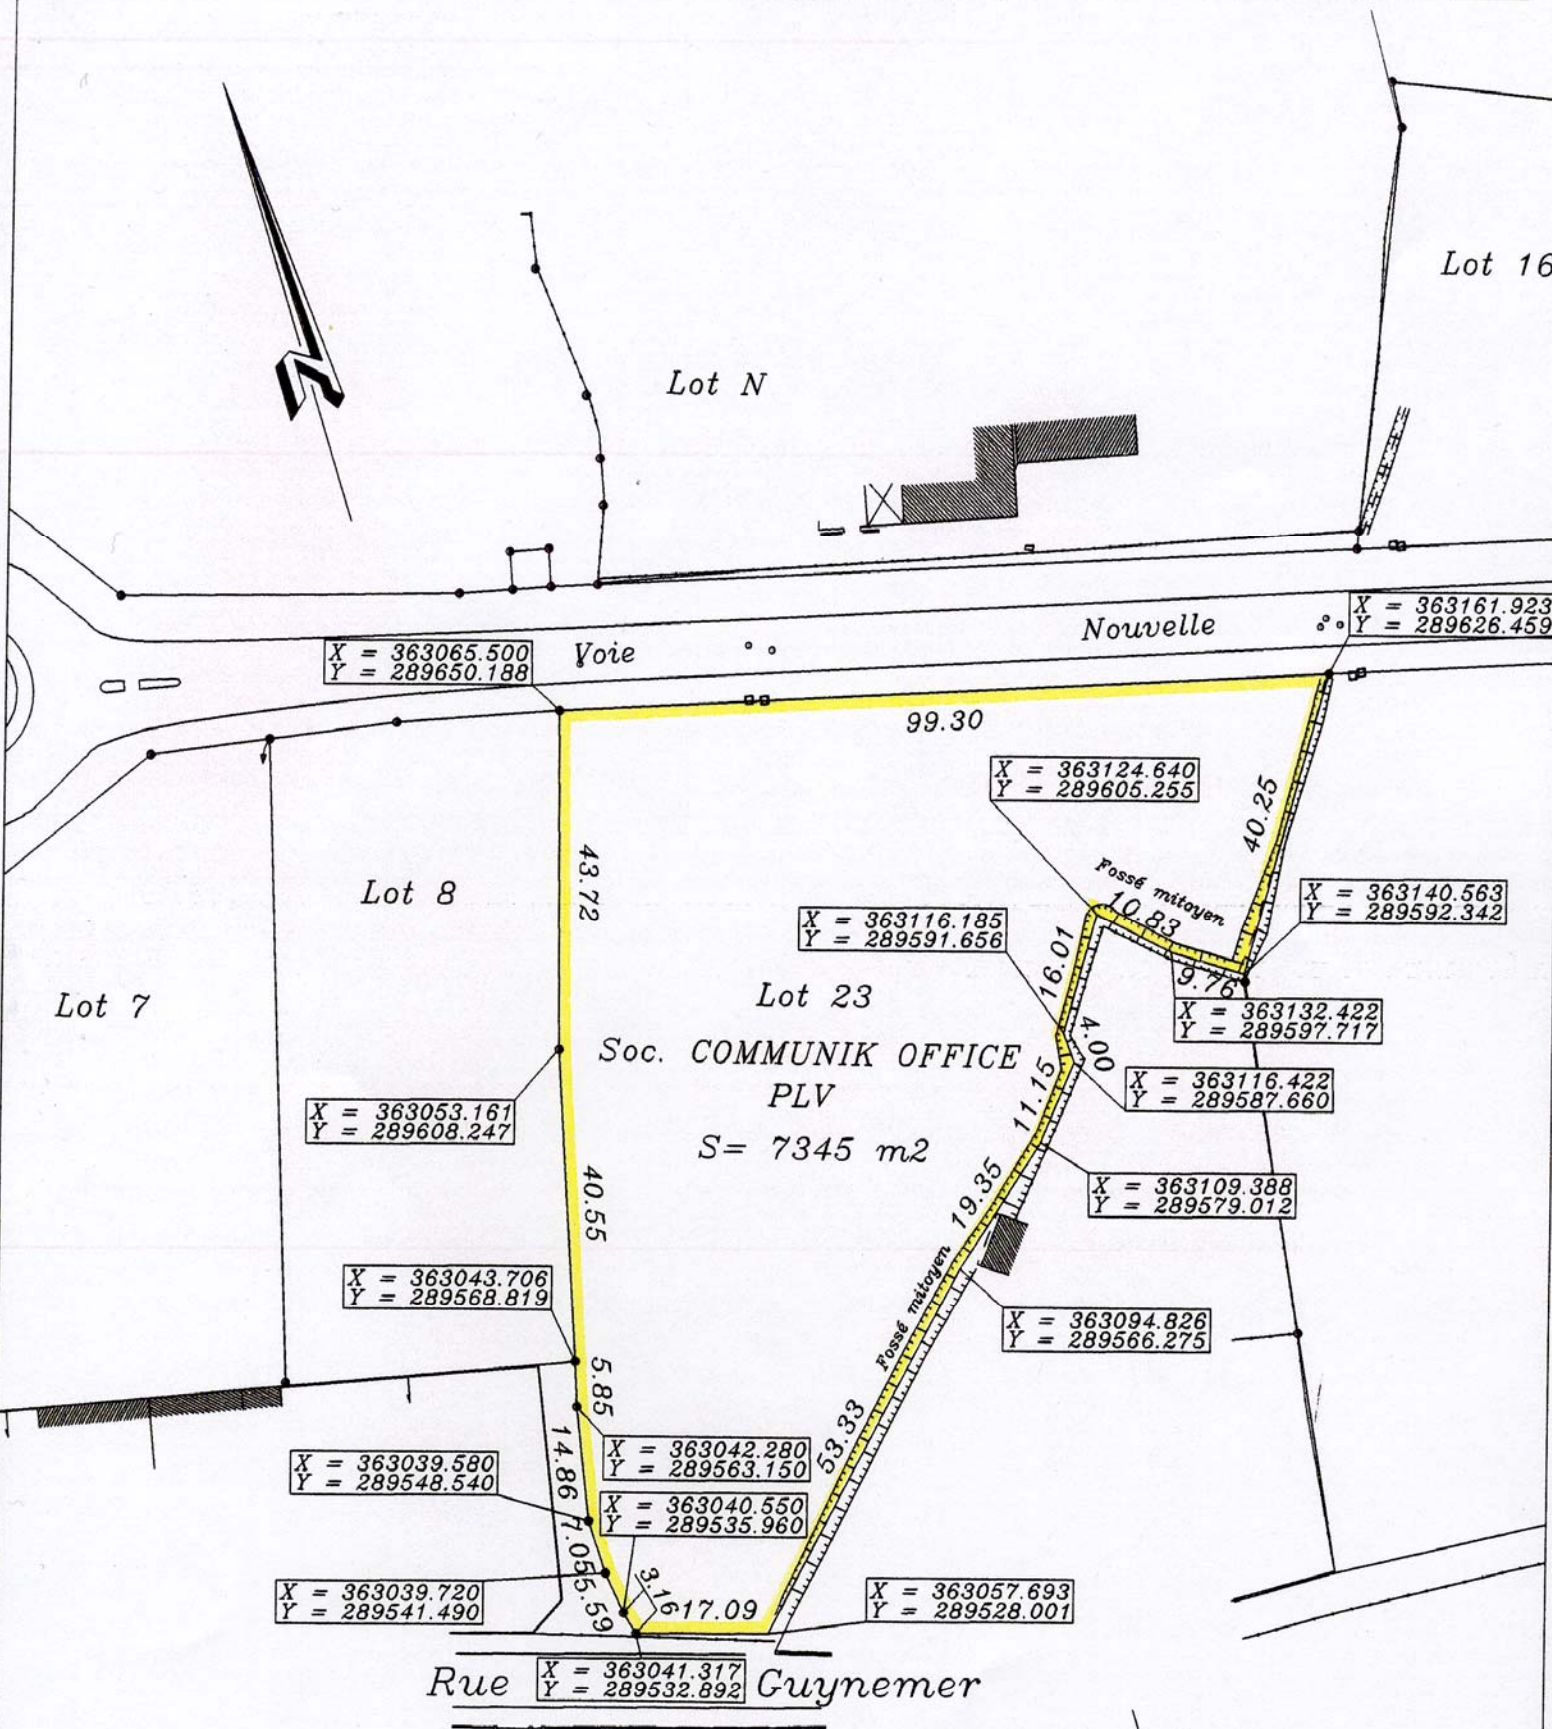

LEGENDE

- Borne O.G.E. plastique existante