



ATLANTIQUE GASCOGNE



COMMUNAUTE URBAINE DE BORDEAUX

Département Aménagement Numérique du
Territoire
Esplanade Charles de Gaulle
33076 BORDEAUX

Mérignac, le 26 aout 2009

A l'attention de Monsieur Matignon

Objet : Raccordement de la zone de Beauséjour à Ambarès au réseau INOLIA

Monsieur,

J'ai le plaisir de vous confirmer notre souhait de mettre à disposition de votre délégataire les infrastructures de télécommunication mises en place dans la zone d'aménagement de Beauséjour à Ambarès, dont le génie civil a été réalisé sous le contrôle de France Telecom, établissement consulté lors de l'instruction du permis de lotir et qui a délivré le certificat de conformité (copies jointes dans nos précédents courriers). A cet effet, nous vous avons également transmis les plans par mail.

Nous souhaitons dans les meilleurs délais permettre à INOLIA d'assurer la prise en charge de la maintenance et de la commercialisation de ces infrastructures en vue d'apporter aux entreprises qui commencent à s'implanter sur ce parc d'activités, des offres de service innovantes en matière de télécommunication très haut débit.

Nous restons dans l'attente de la signature du projet de convention tripartite que nous vous avons retourné avec plusieurs propositions d'amendements. Nous vous avons proposé à cette occasion d'étendre le périmètre de la convention à l'extension du 'Domaine de Beauséjour' qui se dénomme 'Parc de Chante Alouette', pour laquelle nous avons obtenu un permis d'aménager et avons programmé les travaux d'aménagement début 2010.


Dans l'attente de la suite que vous donnerez à ma demande, Je vous prie d'agrérer, Monsieur, l'expression de mes salutations distinguées.

27 RUE ALESSANDRO VOLTA
ESPACE MERIGNAC PHARE
BP 10288
33697 MERIGNAC
TEL. 05 57 92 20 00
FAX 05 57 92 20 27

S.A. AU CAPITAL DE 250 000 €
SIRET 380 249 029 000 22
APE 6810 Z
EMAIL : CONTACT@ATLANTIQUE-GASCOGNE.COM
SITE : WWW.GROUPE-CASSOUS.COM

Jean Marie BARES

une société
CASSOUS
GROUPE

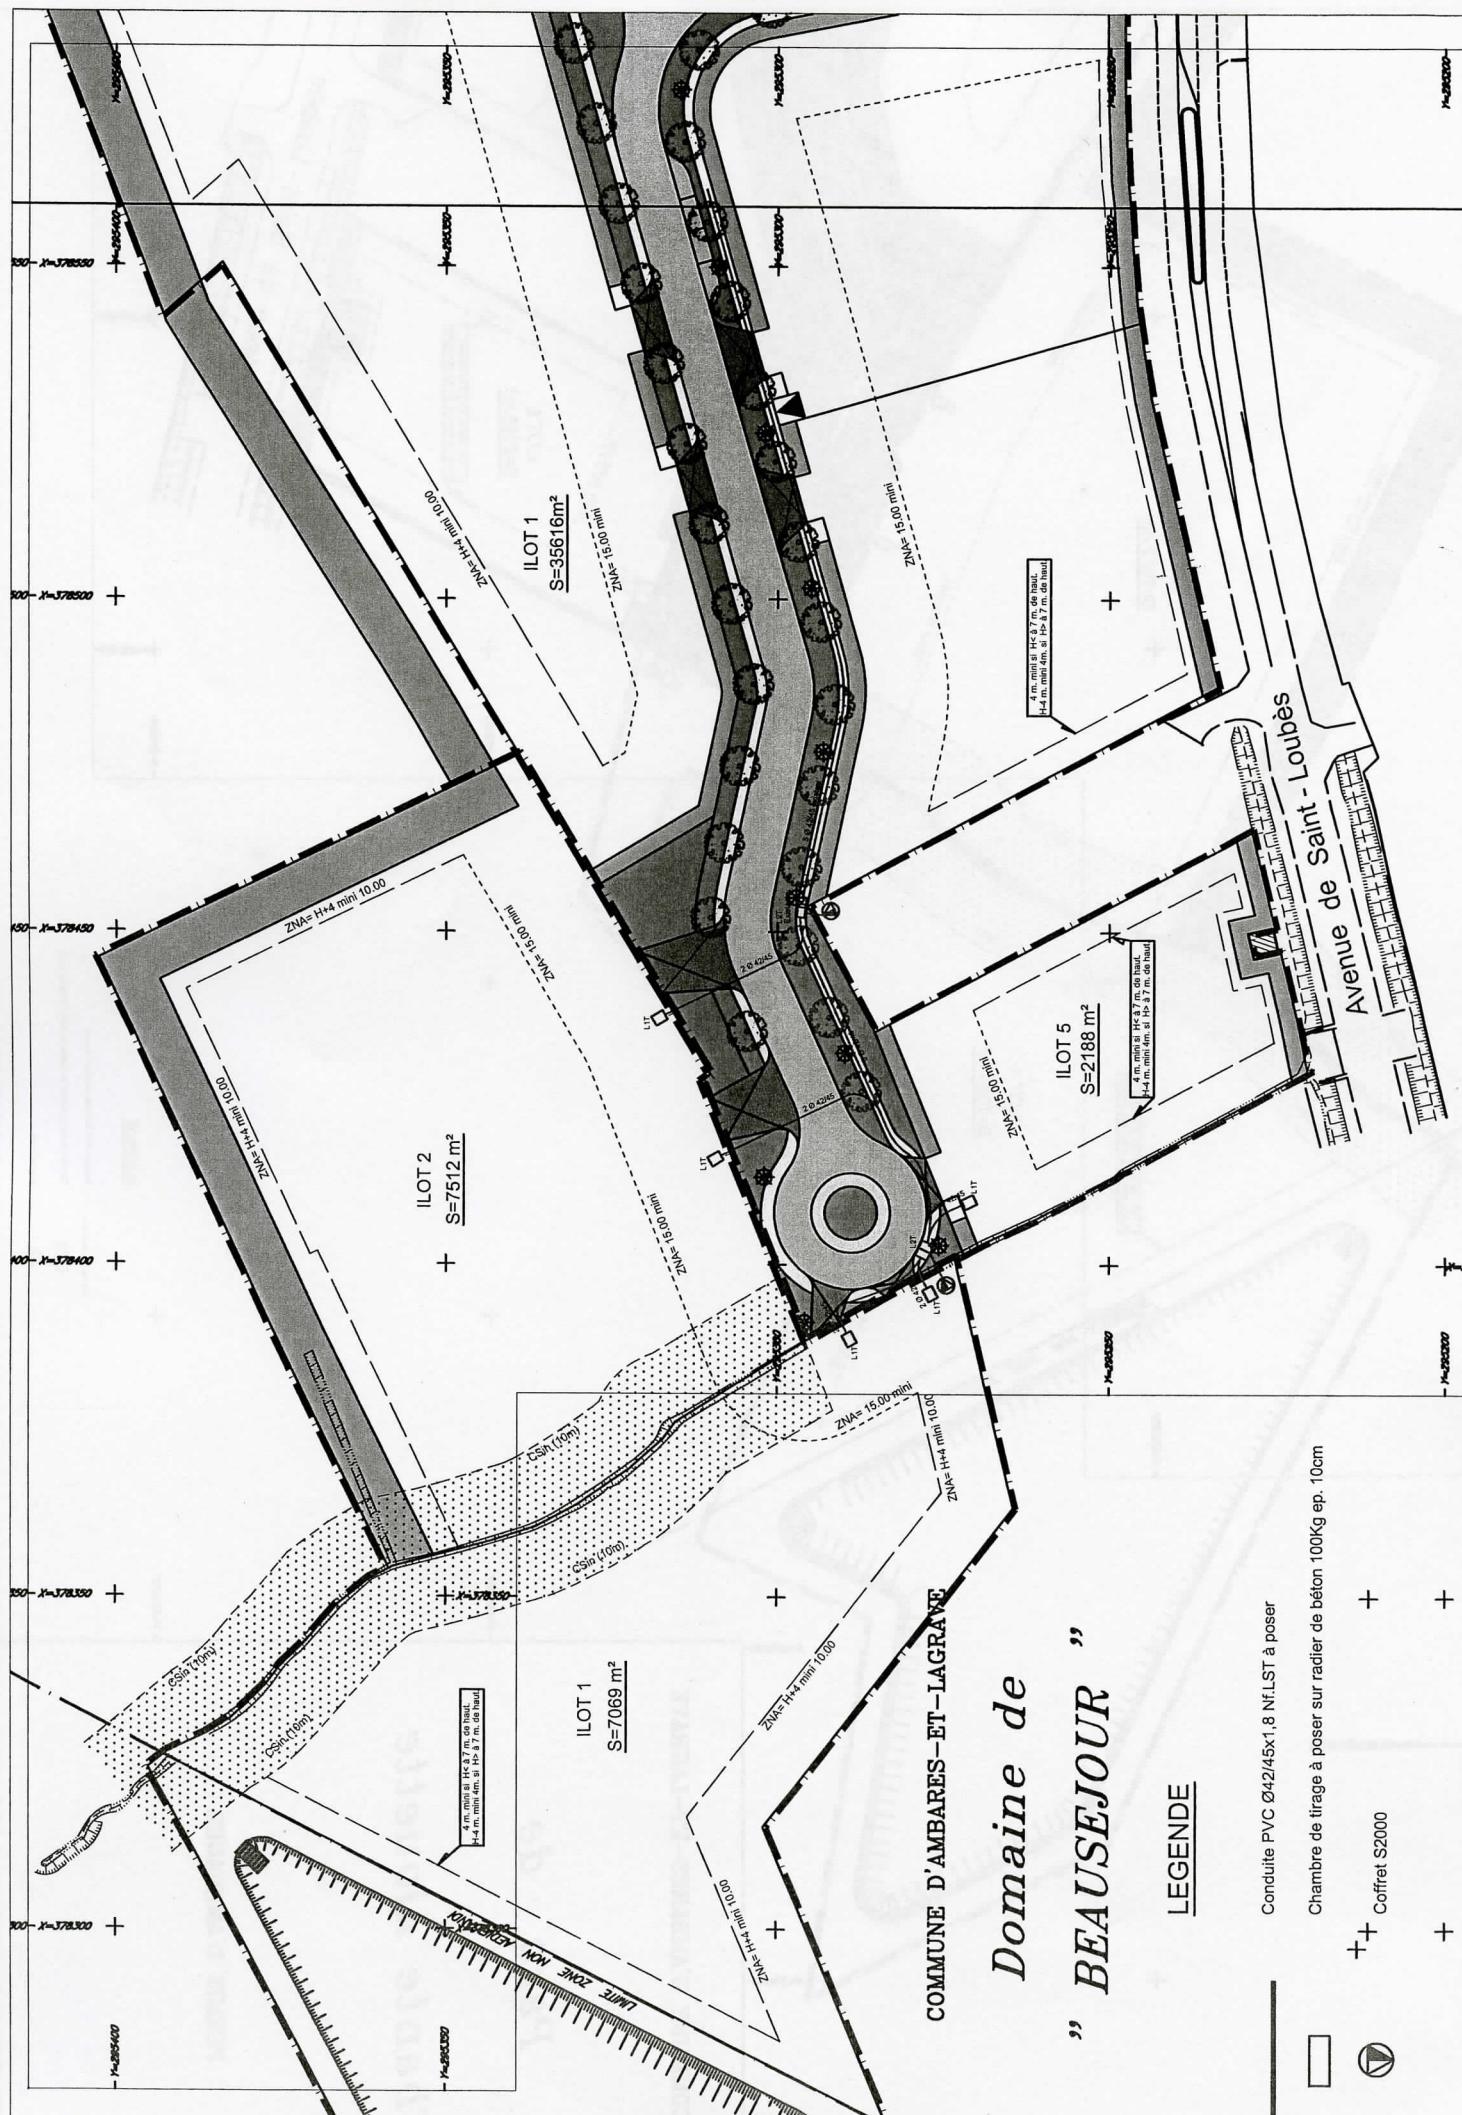


*Domaine de
"BEAUSEJOUR"*

COMMUNE D'AMBARES-ET-LAGRAVE

LEGENDE

Conduite PVC Ø42/45x1,8 Nf.LST à poser

Chambre de tirage à poser sur radier de béton 100Kg ép. 10cm

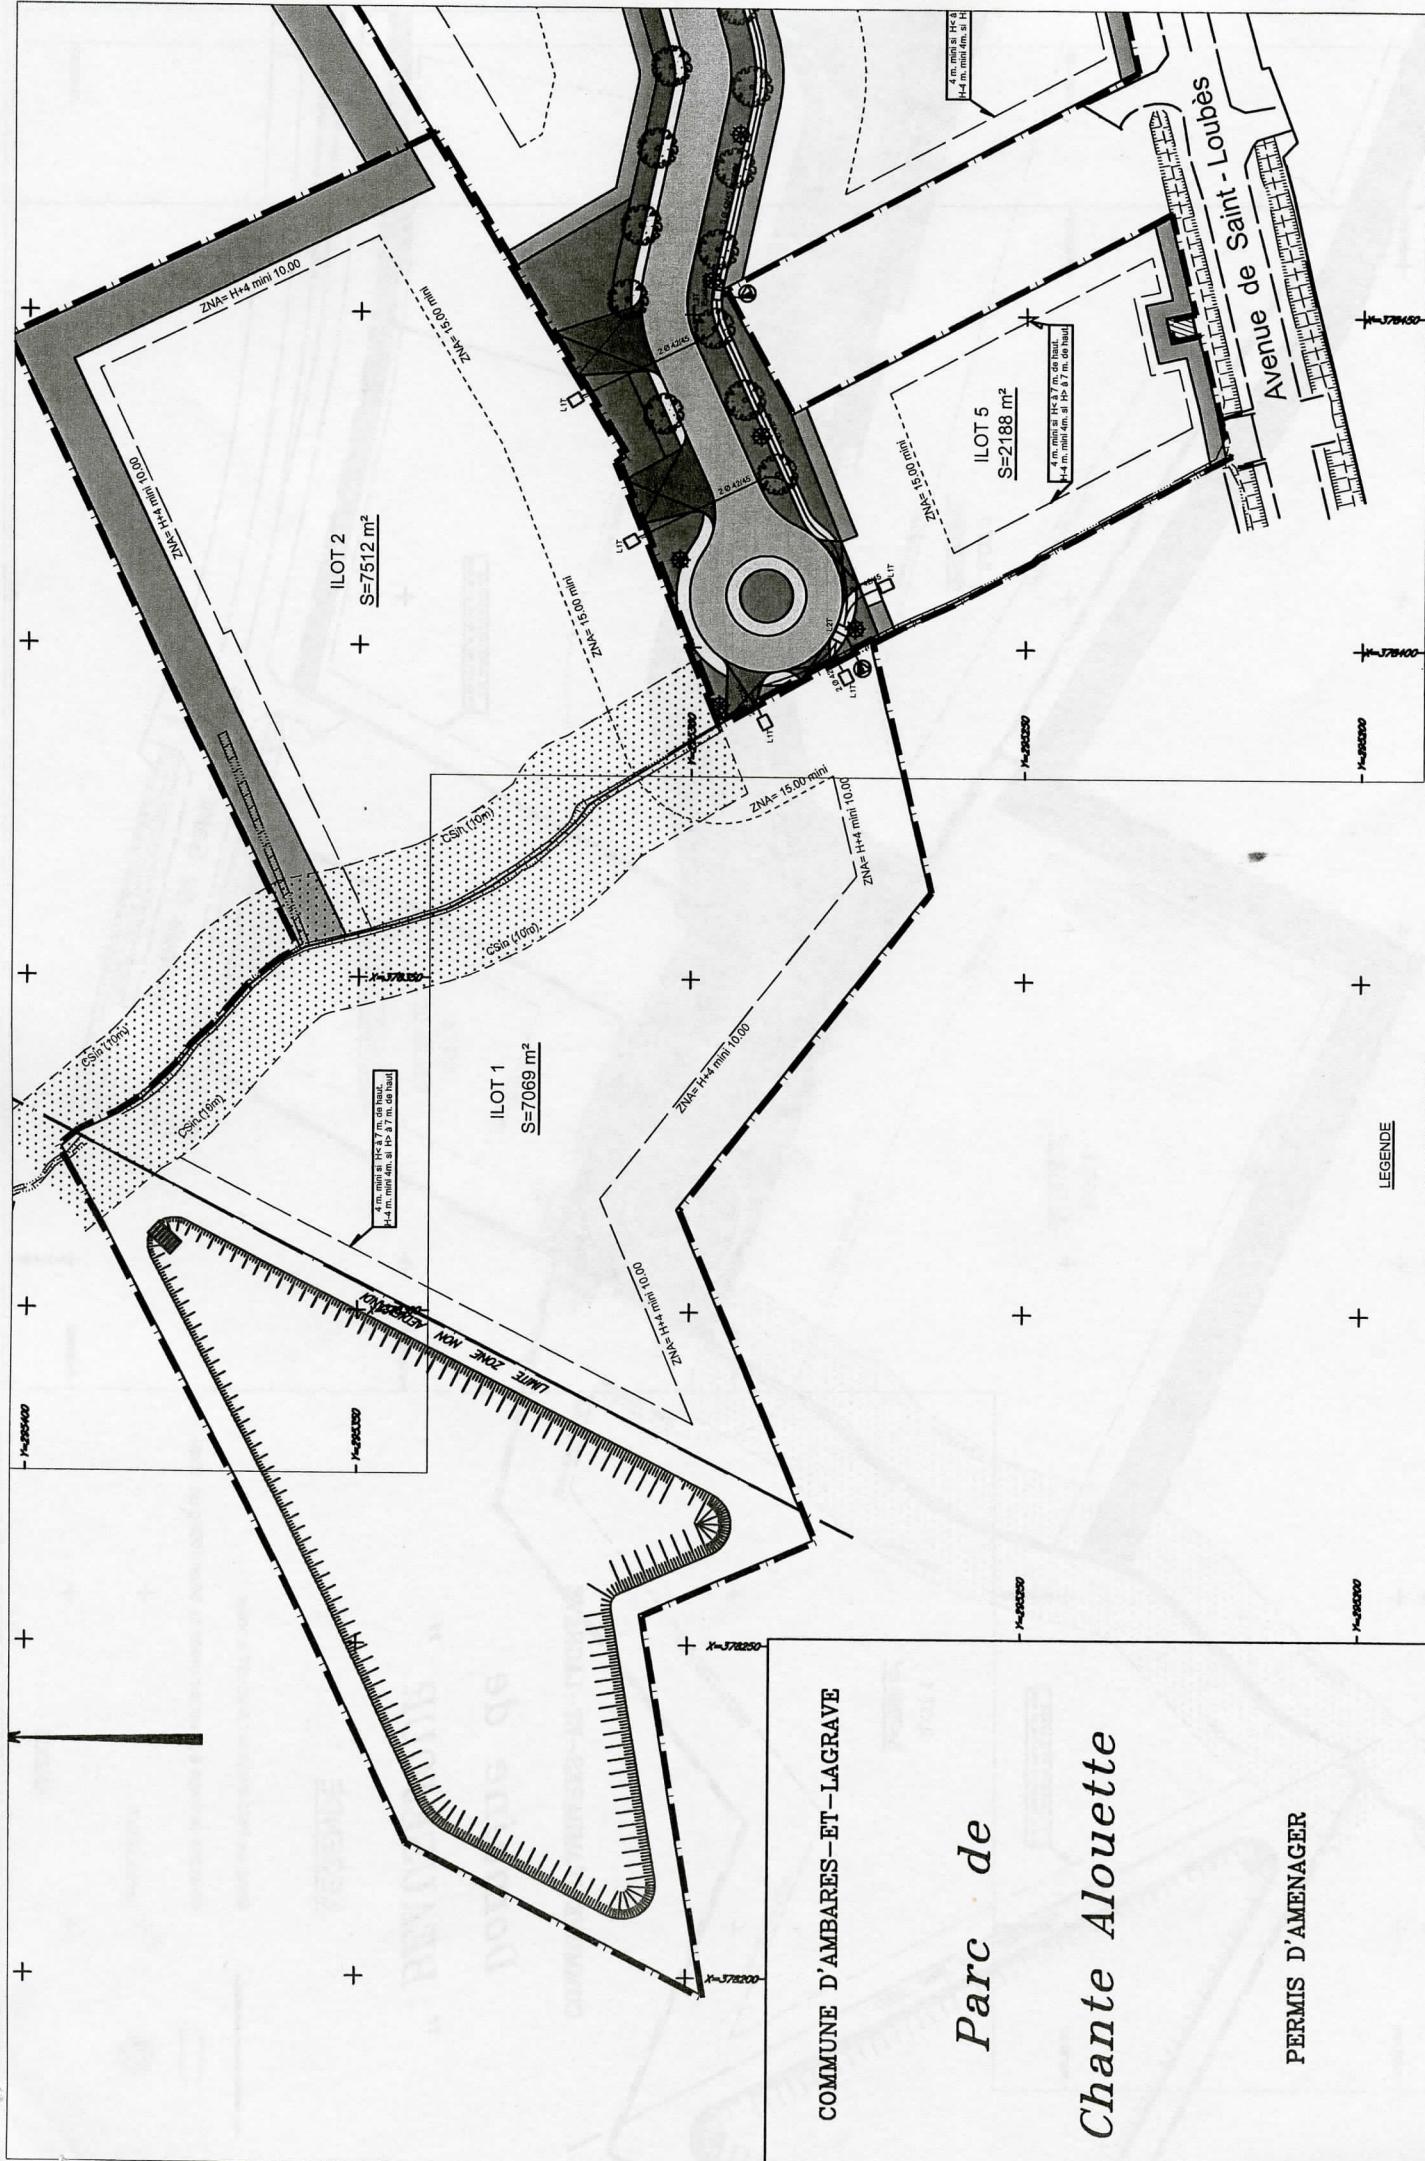

COMMUNE D'AMBABES-ET-LAGBAYE

Parc de

Chante Alouette

PERMIS D'AMENAGER

LEGENDE

Conduite PVC Ø42/45x1,8 N.I.LST à poser
Chambre de tirage à poser sur radier de béton 100Kg sp. 10cm

COMMUNE D'AMHEURES-ET-LAGRAVE

*“ Domaine de
“ BEAUSEJOUR ”*

Entreprise Tissus "Pépinière Deschamps Léonard"



E.T.P.L.

167, Rue de la Révolution - 40200 MONTDEMARSSE
Téléphone : 05 53 82 49 49 - Télécopie : 05 53 82 35 43
Quotidien : 05 53 82 49 49 - Mail : etpl@wanadoo.fr

PLAISIR	DESIGNATION	PLAN N° 7
DATE 01/02/2007	DESSINÉ PAR AEG	ECHELLE DE 1/10000 DOSS 6417 TELECOM

MAPPE PLAN	PROJET DE PLATEAU	PROJET DE PISTE	PROJET DE PISTE	PROJET DE PISTE
Surface totale	S=97798m ²			
Surface Espaces Verts S=11810m ²				

