

POLE AMENAGEMENT URBAIN ET HABITAT
DIRECTION DU DEVELOPPEMENT OPERATIONNEL
ET DE L'AMENAGEMENT

DEPARTEMENT TERRITORIAL
secteur est

COMMUNITE
URBAINE DE BORDEAUX


LA CUB

COMMUNE DE FLOIRAC

FLOIRAC-DULONG-CENTRE VILLE

PERIMETRE DE L'ETUDE
pré-opérationnelle

ref:167/DE/PRE OP /AF/09/2009

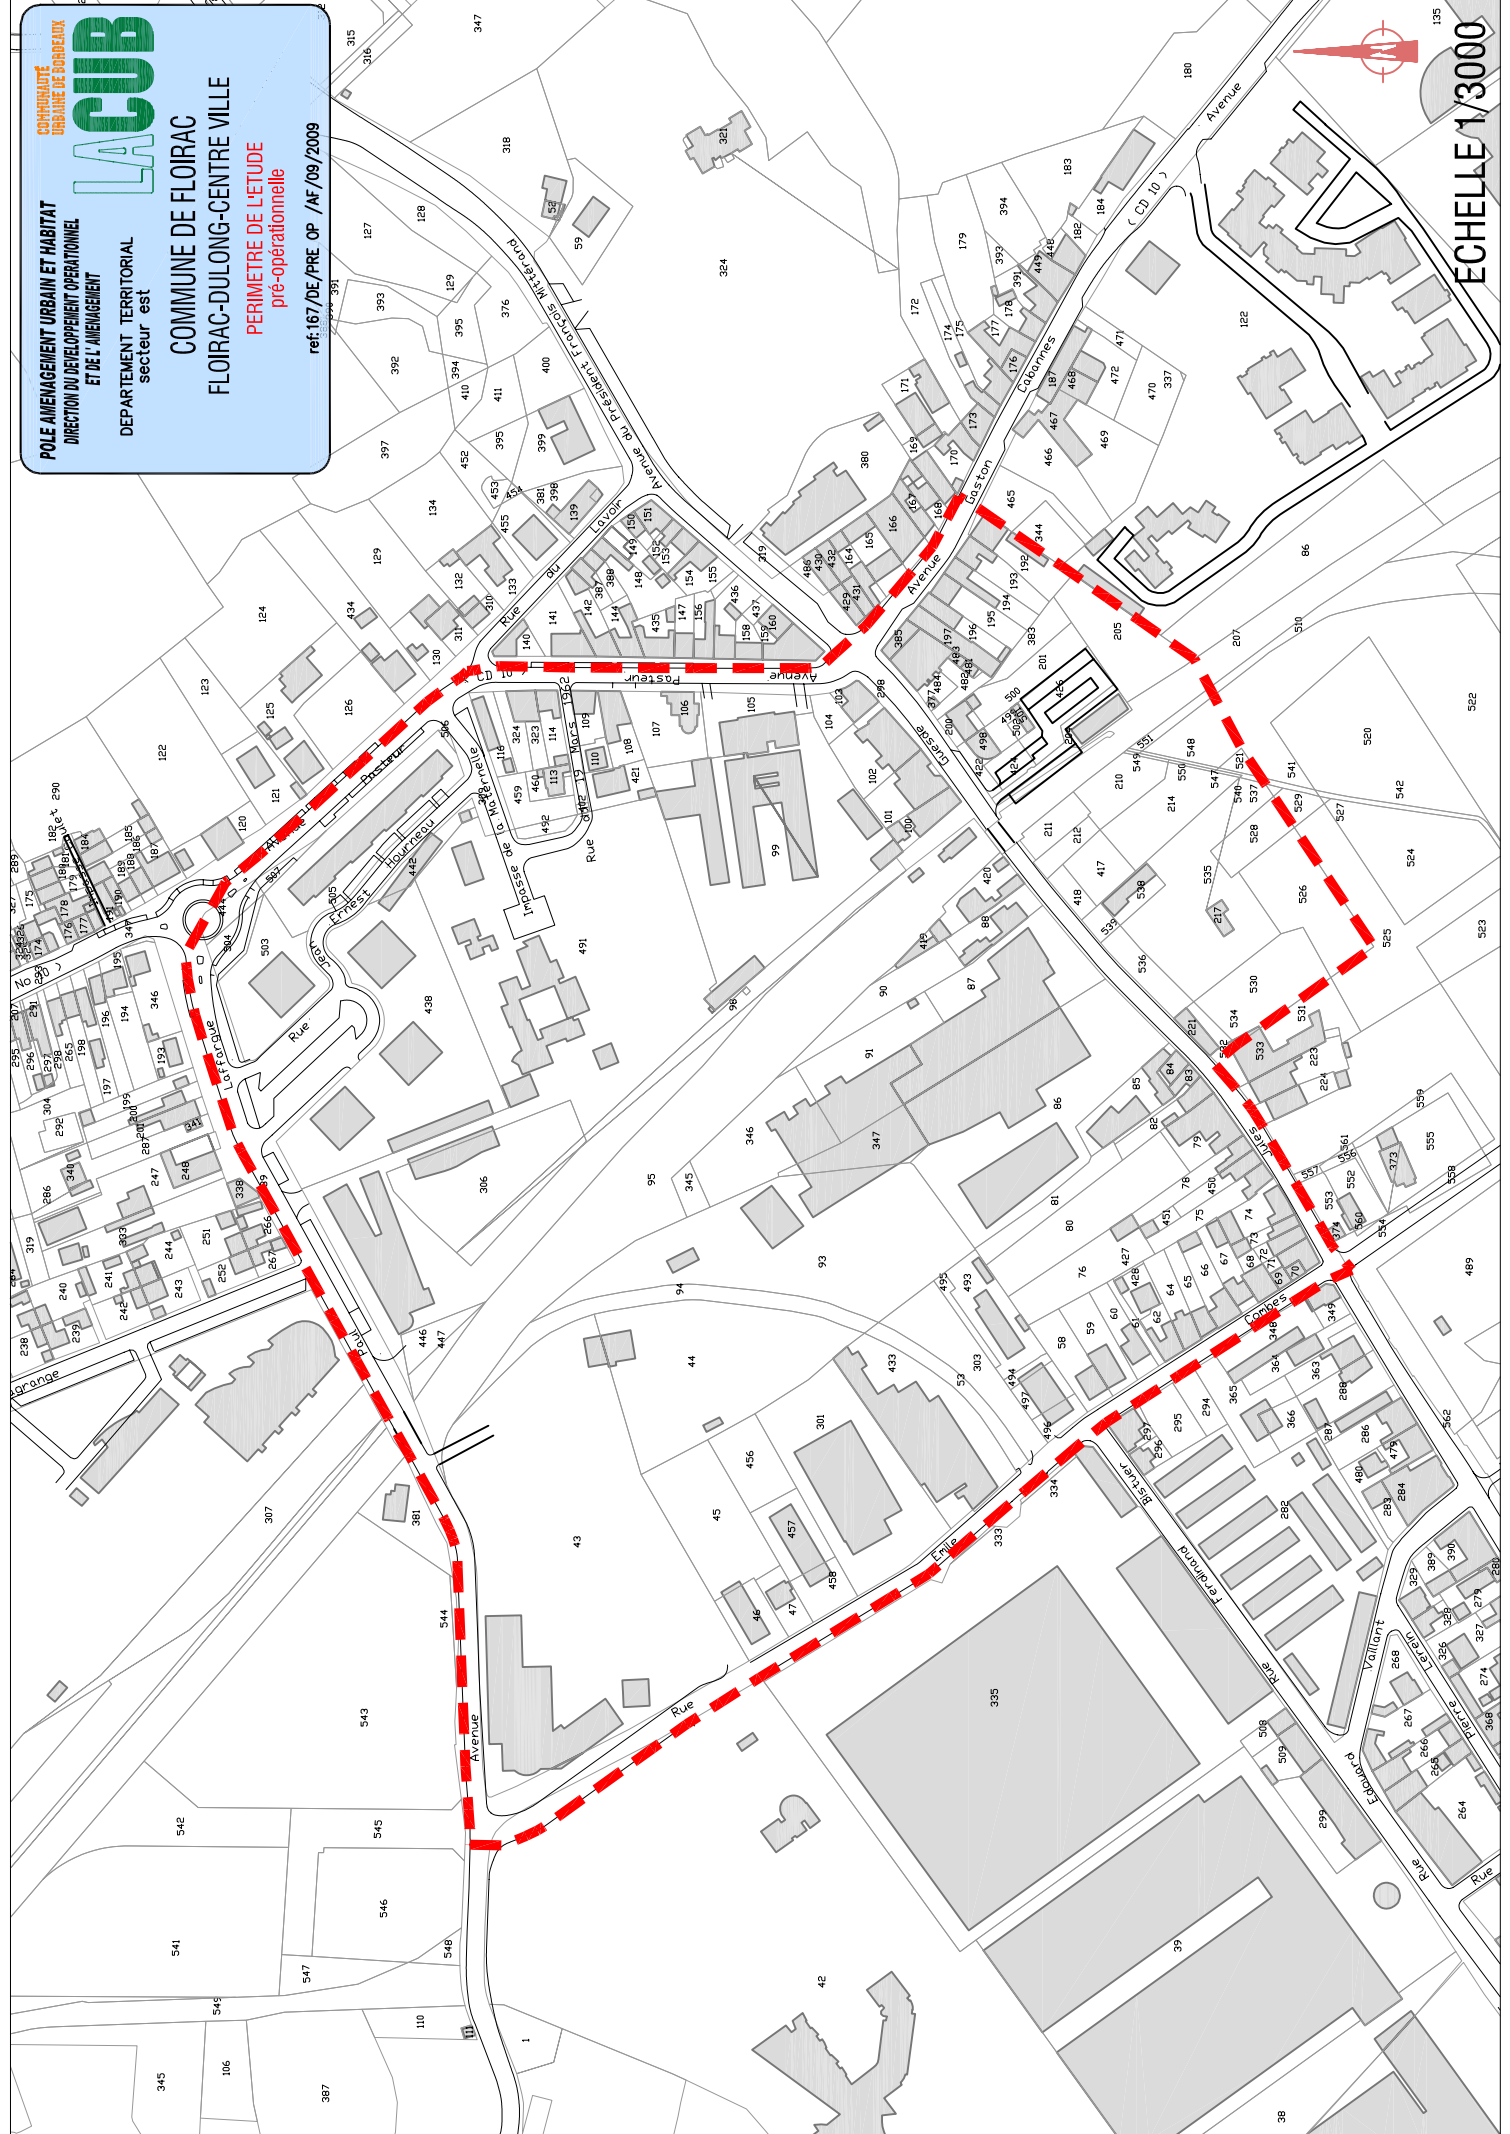

ECHELLE 1/3000