



PLAN DE SITUATION

Echelle : 1/10000

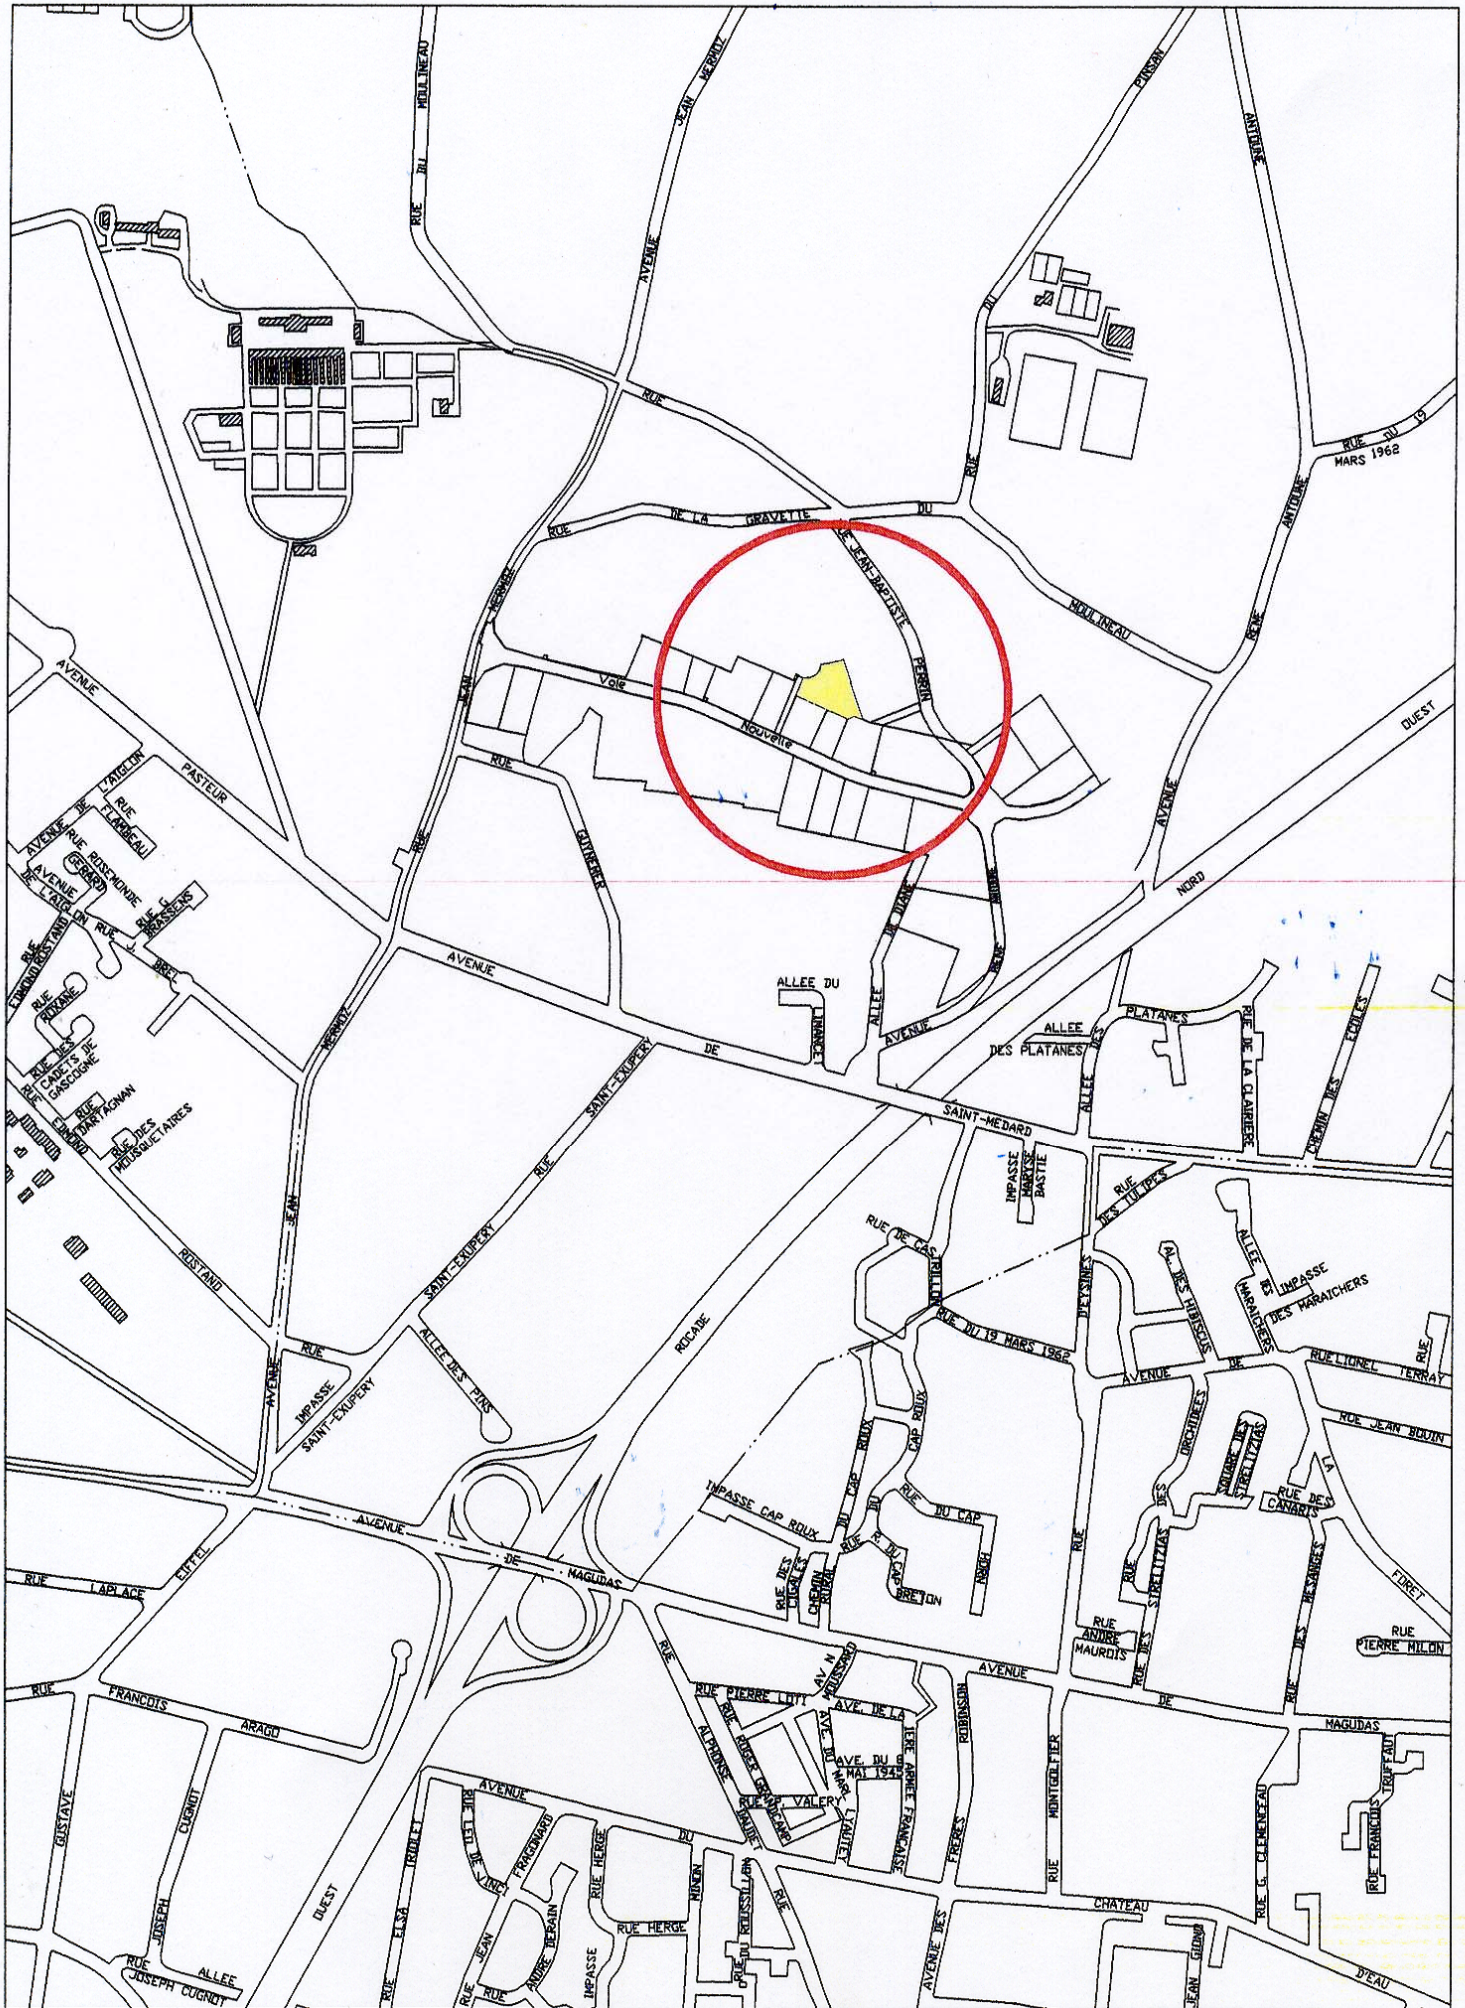

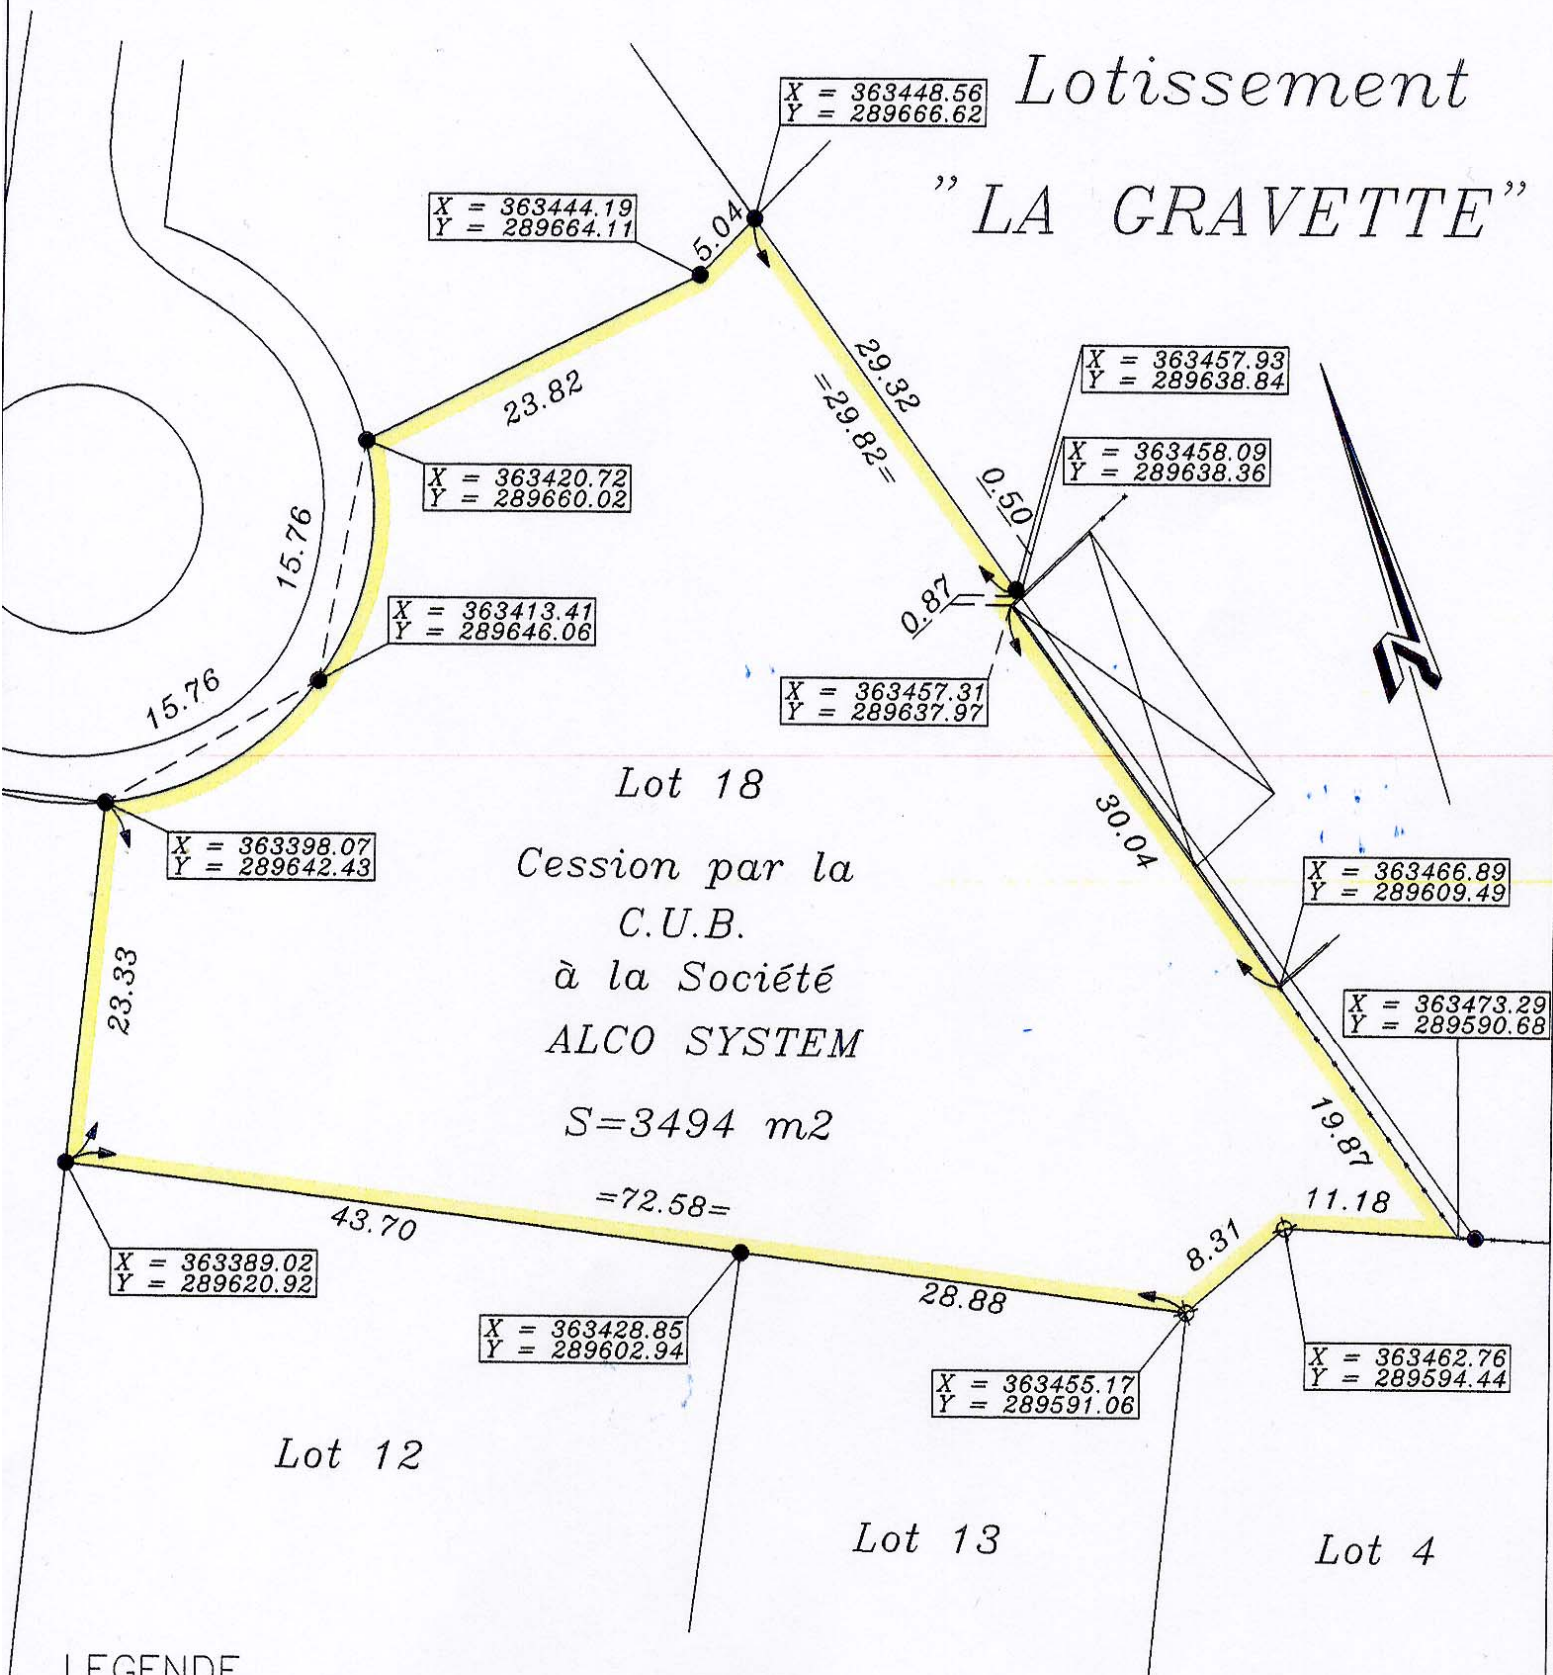

LEGENDE

- Borne O.G.E. plastique ancienne
- ✱ Borne O.G.E. plastique implantée le 28-03-2006