

BILAN DE LA CONCERTATION



Révision simplifiée N°8

Plaine des sports de la Blancherie
à Artigues près Bordeaux

Sommaire

I - Les grands principes de la concertation, de son bilan et de la procédure de révision simplifiée

- La compétence en matière de planification urbaine
- La procédure de révision simplifiée
- Les modalités de la concertation

II – Les outils de la concertation

- Les moyens d'information et de communication
 - **L'affichage**
 - **Le support presse**
 - **Le site Internet**
- Les moyens d'expression :
 - **Le registre de concertation et son dossier**
 - **Le site des concertations de la Cub**
- Conclusion :

III – Bilan des remarques et prise en compte de la concertation dans le projet

Conclusion

I – Les grands principes de la concertation, de son bilan et de la procédure de révision simplifiée

La compétence en matière de planification urbaine

La Communauté Urbaine de Bordeaux est compétente en matière d'élaboration et de gestion du Plan Local d'Urbanisme (PLU).

Le document d'urbanisme réglementaire a été approuvé le 21 juillet 2006. La dernière procédure de modification a été finalisée le 27 novembre 2009.

Le PLU actuellement en vigueur s'applique sur l'ensemble du territoire de la Communauté Urbaine, soit sur les 27 communes qui la composent.

Ambarès et Lagrave, Ambès, Artigues près Bordeaux, Bassens, Bègles, Blanquefort, Bordeaux, Bouliac, Le Bouscat, Bruges, Carbon Blanc, Cenon, Eysines, Floirac, Gradignan, Le Haillan, Lormont, Mérignac, Parempuyre, Pessac, Saint Aubin de Médoc, Saint Louis de Montferrand, Saint Médard en Jalles, Saint Vincent de Paul, Le Taillan Medoc, Talence, Villenave d'Ornon

Les 27 communes de la CUB



La procédure de révision simplifiée

Par délibération du 29 mai 2009, le Conseil de Communauté a décidé de prescrire une procédure de révision simplifiée du PLU relative au secteur de la plaine des sports de La Blancherie à Artigues près Bordeaux afin de permettre le réaménagement du site pour les activités sportives et la création de terrains familiaux pour faciliter la sédentarisation de deux familles des gens du voyage.

L'article L123-13 du code de l'urbanisme prévoit une procédure dite de révision simplifiée. Celle ci permet de faire évoluer le PLU selon une procédure « assouplie », mais très encadrée.

Ainsi, elle peut être autorisée pour :

- Permettre la réalisation d'une construction ou d'une opération, à caractère public ou privé, présentant un intérêt général notamment pour la commune ou toute autre collectivité
- Rendre possible un projet d'extension des zones constructibles qui ne porte pas atteinte à l'économie générale du PADD et ne comporte pas de graves risques de nuisances.

La révision simplifiée comprend une phase de concertation avec la population lors de l'élaboration du projet, une réunion d'examen conjoint avec les personnes publiques associées avant la présentation du dossier à l'enquête publique, phase durant laquelle les citoyens peuvent se prononcer sur le dossier finalisé.

Cette procédure étant conduite dans un contexte intercommunal, elle est menée en étroite collaboration avec la commune concernée, mais le dossier final doit également être soumis pour avis aux 27 conseils municipaux avant approbation par le Conseil de Communauté.

Les modalités de la concertation

A) La définition des moyens dans la délibération

La délibération du 29 mai 2009 prescrivant la révision simplifiée du PLU a défini librement, conformément aux textes en vigueur, les modalités de la concertation que la CUB souhaitait mettre en œuvre.

L'article L 300-2 du code de l'urbanisme stipule : *«Le Conseil municipal ou l'organe délibérant de l'établissement public de coopération intercommunale délibère sur les objectifs poursuivis et sur les modalités d'une concertation associant, pendant toute la durée de l'élaboration du projet, les habitants, les associations locales et les autres personnes concernées dont les représentants de la profession agricole, avant :*
toute élaboration ou révision du schéma de cohérence territoriale ou du plan local d'urbanisme ; (...)...

A l'issue de cette concertation, le maire en présente le bilan devant le conseil municipal qui en délibère. »

Ces éléments, définis et menés en association avec la Ville d'Artigues près Bordeaux, ont été adaptés à la nature et à l'ampleur du projet. Ils ont consisté en :

❑ ***mise à disposition de documents et recueil des avis :*** *à cet effet, un registre a été mis à la disposition du public dans les locaux de la CUB aux heures habituelles d'ouverture ainsi qu'à la mairie d'Artigues près Bordeaux. Un dossier rassemblant les pièces essentielles à la compréhension du sujet accompagne ces*

registres, pouvant éventuellement être complété par des éléments supplémentaires pendant la période de concertation.

☐ *Consultation du dossier et recueil des avis sur le site internet des concertations de la Cub www.lacub.com*

B) Les lieux de concertation

Au regard de l'aspect très sectorisé de ce projet, les lieux de concertation proches de la population ont été privilégiés, soit au niveau de la Ville d'Artigues près Bordeaux.

Le caractère communautaire de cette procédure a été assuré par le parallèle au niveau de la CUB et de la diffusion des informations par les autres communes.

Ainsi, sur la commune d'Artigues près Bordeaux,

- ☐ un dossier et un recueil des avis ont été mis à disposition du public à la mairie, durant les heures d'ouverture.

Au niveau de la CUB,

- ☐ le même dossier et un registre de recueil des avis ont également été mis à disposition.

Dans les 26 autres communes membres de la CUB, l'information a été relayée par voie d'affichage. Un affichage renforcé a été effectué en mairie de Cenon, propriétaire et gestionnaire de la plaine des sports de la Blancherie bien que située sur la commune d'Artigues près Bordeaux.

☐ Enfin, l'information et le dossier ont été mis en ligne sur le site Internet des concertations de la CUB.

C) Les étapes de la concertation

2 étapes peuvent être retenues au titre de la concertation réalisée :

A compter du 18 juin 2009 : mise en place des outils de concertation

Article de presse, ouverture du registre de concertation à la CUB et à la Ville d'Artigues près Bordeaux, affichage de l'information dans toutes les communes, mise à disposition du dossier sur Internet.

L'arrêt de la concertation le 24 juillet 2009.

La concertation est arrêtée le 24 juillet 2009, afin de permettre l'analyse des observations et leur prise en compte dans le bilan présenté aux personnes publiques associées à la procédure lors de la réunion d'examen conjoint.

La fin de la concertation est annoncée par voie de presse le 10 juillet 2009.

E) Le bilan de la concertation

Le bilan de la concertation prend en compte l'ensemble des remarques issues :

- des registres de concertation
- du site internet

Outre cette introduction, le bilan de la concertation comprend deux parties.

La première partie expose de manière détaillée les outils de communication et de concertation qui ont été mis en œuvre tout au long de la procédure.

La seconde partie concerne le « bilan des remarques et la prise en compte de la concertation dans le projet ». Il s'agit d'apporter les réponses aux questions issues de la concertation et d'informer les personnes s'étant exprimées sous forme de remarques ou de demandes, de la manière dont leur observation a pu être prise en compte ou non.

Il faut cependant préciser que le bilan de la concertation ne peut apporter de réponse à titre individuel, mais bien thématique.

II – Les outils de la concertation

Dans le cadre de la délibération initiale et des objectifs liés à la concertation, des outils d'information, de communication et de concertation ont été développés, afin de permettre au plus grand nombre de prendre connaissance du projet et d'exprimer son avis.

On y retrouve des supports de presse, l'utilisation de l'outil Internet, publications, la presse, des supports d'information et des moyens d'expression.


Les moyens d'information et de communication

A) L'affichage

La concertation a fait l'objet d'une campagne d'affichage dans les 27 communes ainsi qu'au siège de l'établissement communautaire. Ainsi tout habitant de la CUB a pu être informé de la procédure.

Elle s'est organisée autour de l'affichage :

- de la délibération du 29 mai 2009,
- d'une centaine d'affiches format A2 apposées en divers lieux dont notamment en plus grand nombre sur la commune concernée.

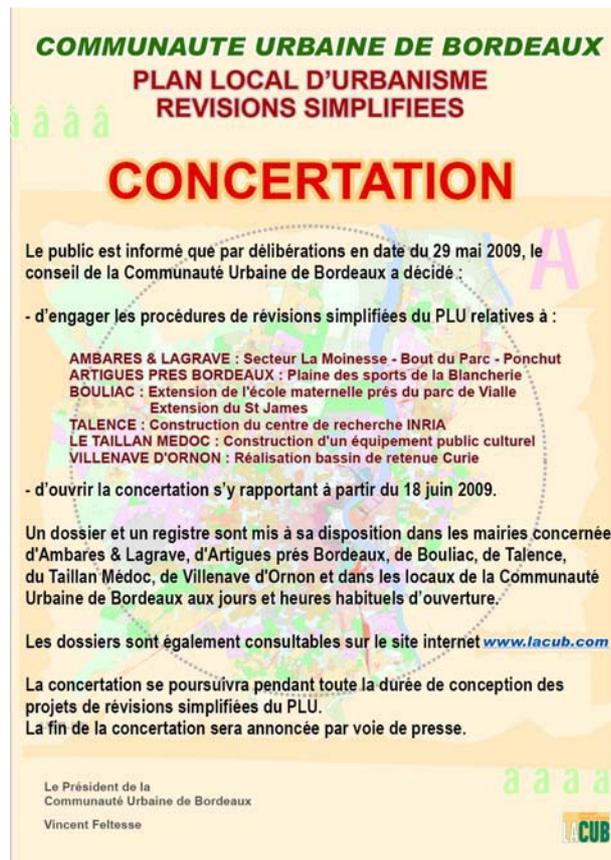

B) Le support Presse

L'information par voie de presse a eu lieu sous forme d'annonces légales auprès des journaux Sud Ouest et Courrier Français.

Annonces légales parues dans Sud Ouest	2annonces
Annonces légales parues dans le Courrier Français	2 annonces

4 annonces

Ces annonces ont été faites aux 2 moments clefs de la concertation :

- au lancement de la concertation
- à la fin de la concertation

C) Le site Internet

Des pages spéciales liées aux procédures d'évolution existaient déjà au sein du site Internet de la CUB, www.lacub.com.

Ce chapitre présente les différentes procédures possibles et notamment la révision simplifiée de manière générale.

Le PLU en évolution

Comment le PLU évolue-t-il ?

Le Plan Local d'Urbanisme est un document évolutif, à travers la possibilité de mener diverses procédures, dont les plus fréquentes sont :

- **La modification**
- **La révision**
- **La révision simplifiée**
- **La mise à jour**
- **La mise en compatibilité**

Plusieurs procédures peuvent être menées en même temps. Ainsi, sur une même période, deux modifications, une révision simplifiée et 3 mises en compatibilités peuvent se chevaucher, car leur objet diverge.

Le déroulé des procédures présenté ci-dessous est donné à titre indicatif, afin que chacun puisse suivre les évolutions en cours et à venir du PLU. Pour des éléments plus complets et la référence aux textes juridiques, reportez vous à des sites sur l'urbanisme ou à Légifrance.

Des éléments spécifiques ont été insérés, concernant la révision simplifiée d'Artigues près Bordeaux, dans différentes rubriques.

❑ Accueil PLU

- Avancée de la procédure reprise dans le volet « Actualités »

ACTUALITE

7 Par délibérations du 29 mai 2009, le conseil de la Communauté urbaine de Bordeaux a décidé d'engager [les procédures de révisions simplifiées](#) du PLU relatives à :

Ambarès et Lagrave : Secteur la Moinesse – Bout du Parc – Ponchut
Artigues près Bordeaux : Plaine des sports de la Blancherie
Bouliac : Extension de l'école maternelle près du parc de Vialle / extension du St James
Talence : Construction du centre de recherche INRIA
Le Taillan-Médoc : Construction d'un équipement public culturel
Villenave d'Ornon : Réalisation bassin de retenue Curie

La concertation est ouverte depuis le 18 juin. Les dossiers et les registres sont mis à disposition dans les mairies concernées, dans les locaux de la Cub. [L'affiche de la concertation est téléchargeable sur ce site](#), ainsi que les [dossiers sur le site des concertations de la Cub](#). Cette phase de concertation s'achèvera le 24 juillet.

❑ Le PLU en évolution

- Création d'un chapitre explicatif sur cette révision, avec accès à la délibération du 29 mai 2009.
- Mise en relation par un lien avec le site des concertations de la Cub

7 Révisions simplifiées

Par délibérations du 29 mai 2009, le conseil de communauté a [décidé d'engager 7 procédures de révisions simplifiées](#). Ces procédures ont pour objet de permettre la réalisation d'une construction ou d'une opération, à caractère public ou privé, présentant un intérêt général.

Il s'agit des 7 dossiers suivants :

Ambarès et Lagrave : Secteur la Moinesse – Bout du Parc – Ponchut

Dans le cadre d'une Maîtrise d'Oeuvre Urbaine et sociale (MOUS) et dans le respect du Programme Local de l'Habitat (PLH), la réalisation d'habitats traditionnels ou plus adaptés pour les gens du voyage est nécessaire afin d'offrir des solutions de logement aux ménages identifiés comme devant bénéficier d'un relogement accompagné. Afin de permettre à Aquitanis de réaliser ces opérations sur le secteur « La Moinesse / Bout du Parc / Ponchut », il est nécessaire d'effectuer un changement de zonage de N2g en UPI pour une superficie d'environ 1.75 hect, compenser par le déclassement partiel d'une parcelle de UPI en N2g pour 2.1hect. Des servitudes de localisation de voirie seront également instituées.

Artigues près Bordeaux : Plaine des sports de la Blancherie

La Plaine des Sports située sur la commune d'Artigues-près-Bordeaux est une propriété de la Ville de Cenon. Afin de permettre le développement de cet espace sportif (vestiaire, club house) et de créer deux terrains familiaux de 6 emplacements double à destination des gens du voyage en cours de sédentarisation sur la zone, il convient de déclasser la zone N3 et UE en zone UD, zonage plus adapté à ces vocations diversifiées. L'orientation H17 concernant le secteur de la Blancherie doit également être modifiée.

Bouliac : Extension de l'école maternelle près du parc de Vialle

Pour améliorer le fonctionnement de l'école maternelle située au niveau du parc de Vialle, il est nécessaire de créer une pièce supplémentaire de 110m² dans le prolongement du bâtiment existant. Or, un Espace Boisé Classé (EBC) empêche cette extension. La révision simplifiée consistera donc dans la réduction d'un EBC avenue de la belle étoile à Bouliac.

Bouliac : Extension du Saint James

Un projet d'extension de l'hôtel restaurant St James, conçu par l'architecte Jean Nouvel, est prévu afin de créer un hôtel de charme de 20 lodges individuels répartis dans les bois et d'un spa. Cet établissement respectera le site et permettra d'accroître la notoriété de Bouliac et de la Cub en terme de dynamisme touristique et de création d'emploi. Afin de permettre cette réalisation, il convient de déclasser une zone N1 en UCv et de recalculer l'EBC dont une partie sera supprimée.

Talence : Construction du centre de recherche INRIA

L'INRIA, institut national de recherche en informatique et en automatique, est un établissement public à caractère scientifique et technologique, effectue des recherches dans les domaines des sciences et technologies de l'information et de la communication (STIC). Un nouveau centre de recherche a été décidé, sur le site du campus universitaire de Bordeaux, à proximité d'autres établissements scientifiques, comme l'ENSAM ou le CNRS. Pour réaliser ce projet de 6000m² puis de 9000m² dans une seconde tranche, il convient de procéder au déclassement d'une zone N3 en UGES*(HT20), d'adapter l'orientation d'aménagement H31 relative au secteur du haut Carré et de modifier la fiche P2213 concernant la protection paysagère du Domaine du haut Carré.

Le Taillan-Médoc : Construction d'un équipement public culturel

Dans le cadre du développement de sa politique culturelle, la Ville envisage la création d'un nouvel équipement culturel structurant, réunissant une médiathèque, une école de musique et un auditorium. L'objectif de l'implantation sur le Domaine de la Haye est également motivé par la volonté de valorisation du patrimoine architectural et naturel. Le projet de 2150m² de SHON nécessitera le déclassement d'une partie de l'EBC inscrit au PLU.

Villeneuve d'Ornon : Réalisation bassin de retenue Curie

Afin d'améliorer le réseau des eaux pluviales sur le bassin versant « Chambéry est », cinq bassins de retenue, un minimum de renforcement du réseau et un maintien de l'exutoire actuel ont été décidés. Le premier bassin de régulation dit « ouvrage de retenue amont Curie » serait implanté sur une parcelle grevée d'un EBC. Il convient donc de procéder à la suppression de l'EBC d'environ 11 000m², des aménagements paysagers étant prévus en contrepartie.

La concertation est ouverte depuis le 18 juin. Les dossiers et les registres sont mis à disposition dans les mairies concernées, dans les locaux de la Cub. [L'affiche de la concertation est téléchargeable sur ce site](#), ainsi que les [dossiers sur le site des concertations de la Cub](#). Cette phase de concertation s'achèvera le 24 juillet.

Enfin, d'autres éléments existants pouvaient être utilisés par le public, comme la consultation en ligne de l'ensemble du dossier de PLU de la CUB en vigueur, ou l'accès à l'outil « PLU à la carte » afin d'obtenir des informations plus précises sur une parcelle déterminée.

□ Le site des concertations de la Cub

Le principe du site des concertations de la Cub est de mettre à la disposition du public l'équivalent des dossiers de concertation détenus en mairies ou dans les services communautaires, et de lui donner la possibilité de déposer ses observations via internet.

Bienvenue sur le site des concertations de la Cub

20 juin 2008

Ce site internet est un nouvel outil mis en place par la Communauté urbaine de Bordeaux (Cub) permettant au public de participer, en ligne, aux concertations qu'elle organise.

A travers cet outil, la Communauté urbaine de Bordeaux souhaite associer à l'élaboration de ses projets l'ensemble des acteurs concernés. C'est pourquoi elle met en place une démarche de concertation en ligne.

Nouveau dossier en ligne :

Projet de révision simplifiée du PLU Artigues - Plaine des Sports

Concertation PLU Artigues - Plaine des Sports

La concertation sur la révision simplifiée du PLU Artigues - Plaine des Sports

Vous êtes invités à consulter le présent [dossier de concertation](#) et à faire part de vos remarques et suggestions dans cette rubrique.

Il est également possible de vous déplacer pour déposer vos suggestions directement dans les registres papier prévus à cet effet à la [mairie d'Artigues près Bordeaux](#) ainsi qu'à l'[Hôtel de Cub](#).

[déposez votre avis sur le projet proposé.](#)

Vous pouvez également participer à la concertation par [courrier postal](#).

Les moyens d'expression

Les moyens d'expression qui ont été privilégiés sont de deux ordres : le registre de concertation avec son dossier et le site des concertations de la Cub.

A) Le registre et le dossier de concertation

Le registre de concertation et son dossier ont été ouverts à compter du 18 juin 2009 :

- à la mairie d'Artigues près Bordeaux,
- dans les bureaux de la Direction du Développement Urbain et de la Planification de la CUB,

Le dossier initial a été constitué avec :

- Notice Explicative de la procédure
- Annexes
 - Délibération du Conseil de Communauté du 29 mai 2009
 - Plan de situation
 - Plan de repérage parcellaire
 - Photo aérienne
- PLU en vigueur, pièces concernées
 - Planche de zonage n° 36 (partielle)
 - Rapport de présentation chapitre B3 - zones UD-UE et N3
 - Orientation d'aménagement H17 - La Blancherie -
- Descriptif du projet
 - Notice de présentation
 - Plan des aménagements
 - Photos du site

B) Le site des concertations de la Cub

Le public pouvait consulter l'intégralité du dossier de révision simplifiée et formuler ses observations directement sur le site des concertations de la Cub.

Il s'agit d'un nouvel outil de participation du public mis en œuvre par la Cub au mois de juillet 2008. La concertation relative à la révision simplifiée du PLU sur le site de la plaine des sports de La Blancherie à Artigues près Bordeaux a pu bénéficier de ce dispositif.

Fonctionnement du site

Le principe de ce site est de mettre à la disposition du public l'équivalent des registres papiers disponibles en mairies avec les avantages qu'offrent le numérique.

Pour participer à une concertation,

1) allez sur la page de présentation de la concertation :

- soit en cliquant sur le menu de gauche (pour chaque concertation, il y a un menu « Présentation »).
- soit en cliquant l'actualité d'une des concertations.

2) En haut à droite de l'écran de présentation, un bouton « Déposez votre avis » accède au formulaire permettant de déposer une contribution à une concertation. Pour déposer votre avis, vous devez renseigner quelques champs obligatoires :

- « Message », champ à remplir,
- « J'accepte les conditions générales », case à cocher,
- « Voir ce message avant de le poster », bouton à activer.

Une nouvelle page s'affiche avec la restitution de votre contribution. Pour que votre message soit publié, vous devez répondre à la question qui vous est posée.

Le bouton « Message définitif : publication dans le site » permet de mettre en ligne votre contribution.

Pour connaître comment s'opère la modération du site <http://concertations.lacub.fr>, veuillez vous référer aux [informations légales](#) du site.

Conclusion

Les modalités de la concertation inscrites dans la délibération du 29 mai 2009 ont donc bien été respectées.

III – Bilan des remarques et prise en compte de la concertation dans le projet

Recensement du contenu des remarques

A) Les registres de concertation

Lors de la clôture de la concertation, les deux registres mis en place n'ont reçu aucune remarque écrite.

Artigues près Bordeaux	0
CUB	0
Total	0

B) Le site des concertations de la Cub

Le public pouvait consulter le dossier et formuler directement ses observations sur le site de la Cub dédié aux concertations.

Par ce biais aucune remarque n'a été recueillie.

Bilan

On peut regretter que malgré tous les outils mis en place par la Cub, cette concertation n'a pas suscité d'intérêt dans le public. Toutefois, ceci est compréhensible eu égard au caractère ponctuel du projet.

CONCLUSION

Ce bilan de la concertation a été présenté à la réunion d'examen conjoint avec les personnes publiques associées.

Une nouvelle phase relative à l'enquête publique, qui s'est déroulée du 5 octobre au 5 novembre 2009 a permis à la CUB de poursuivre son objectif d'information du public par divers supports, presse, Internet ou autre.

Les services communautaires et le service Urbanisme de la Ville d'Artigues près Bordeaux sont restés à la disposition du public pour répondre aux questions sur ce dossier tout au long de la procédure.

plu.


plan local d'urbanisme

de la Communauté urbaine de Bordeaux

COMMUNAUTÉ
URBAINE DE BORDEAUX
LA CUB



Rapport de présentation

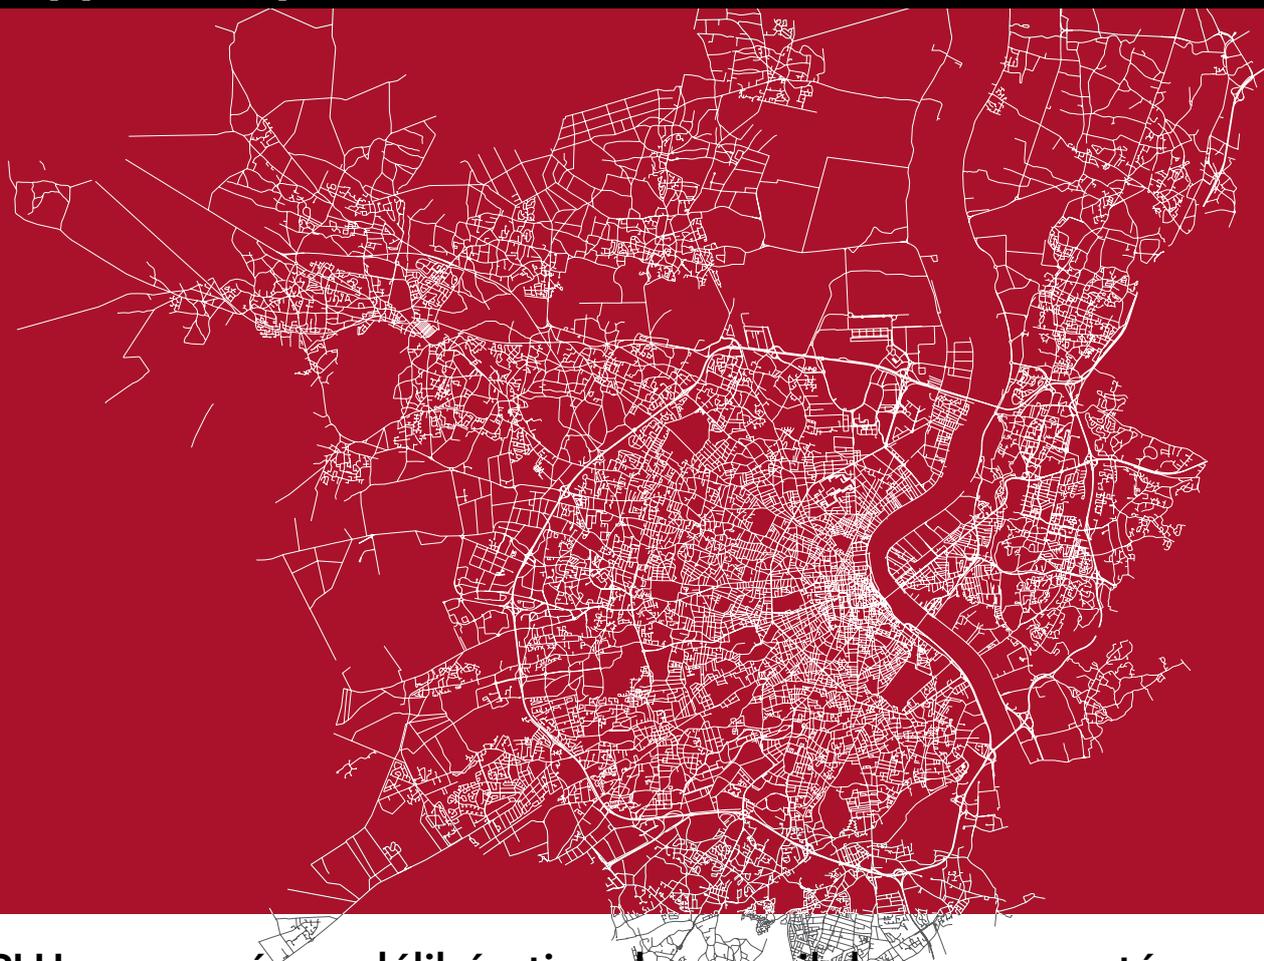

PLU approuvé par délibération du conseil de communauté
en date du 21 juillet 2006 - modifié le 27 novembre 2009

Révision Simplifiée N°8

Artigues près Bordeaux - Plaine des sports de la Blancherie

approuvée par délibération du conseil de communauté
du 28 mai 2010

Avenant au rapport de présentation



plan local d'urbanisme

de la Communauté urbaine de Bordeaux

Avenant au rapport de présentation

Rapport de présentation de la révision simplifiée N° 8

Modifications du rapport de présentation chapitre B4

plu.


plan local d'urbanisme

de la Communauté urbaine de Bordeaux

COMMUNAUTÉ
URBAINE DE BORDEAUX
LA CUB



Rapport de présentation

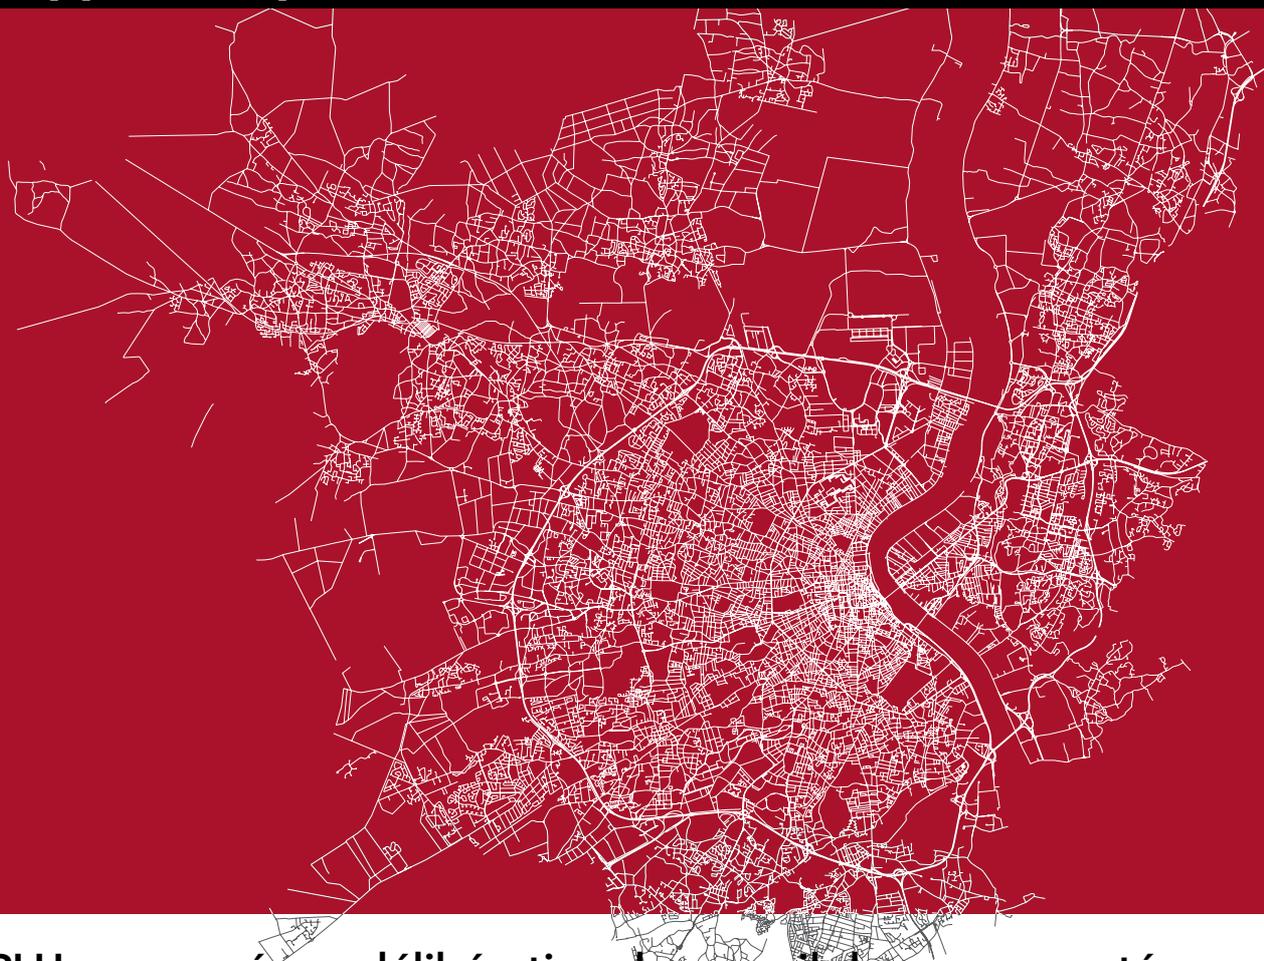

PLU approuvé par délibération du conseil de communauté
en date du 21 juillet 2006 - modifié le 27 novembre 2009

Révision Simplifiée N°8

Artigues près Bordeaux - Plaine des sports de la Blancherie

approuvée par délibération du conseil de communauté
du 28 mai 2010

Rapport de présentation
de la révision simplifiée N°8

a'urba.
agence d'urbanisme
Bordeaux métropole Aquitaine

Sommaire du rapport de présentation de la révision simplifiée n° 8

Introduction

- 1 - Principes et méthodes de la révision simplifiée
- 2 – Le contenu de la révision simplifiée
- 3 – L'exposé des motifs des changements apportés

Introduction

La révision simplifiée du Plan Local d'Urbanisme portant sur le site de la plaine des sports de La Blancherie à Artigues près Bordeaux a été engagée par la décision du Conseil de Communauté du 29 mai 2009 afin de permettre la construction de vestiaires et la création de deux terrains familiaux pour les gens du voyage.

Cette révision simplifiée s'inscrit dans les orientations fixées par le PADD (Projet d'Aménagement et de Développement Durable) pour une ville de proximité.

1. Principes et méthodes de la révision simplifiée

► Rappel du champ d'application légal de la révision simplifiée du PLU communautaire approuvé le 21 juillet 2006 et modifié le 27 novembre 2009.

Le cadre de la révision simplifiée a été fixé dans le respect de l'article L 123-13 du code de l'urbanisme, à savoir que la procédure porte sur :

«- la réalisation d'une construction ou d'une opération, à caractère public ou privé, présentant un intérêt général notamment pour la commune ou toute autre collectivité

- l'extension de zones constructibles qui ne porte pas atteinte à l'économie générale du projet d'aménagement et de développement durable et ne comporte pas de graves risques de nuisances».

► Rappel du déroulé de la procédure de révision simplifiée.

Le projet de révision simplifiée, en application de l'article L 300-2 du code de l'urbanisme, a fait l'objet d'une concertation associant les habitants, les associations locales et les personnes concernées. Les modalités de cette concertation, qui s'est déroulée du 18 juin au 24 juillet 2009, ont été fixées dans la délibération du Conseil de Communauté du 29 mai 2009.

L'ensemble du dossier de révision simplifiée a donné lieu à une réunion d'examen conjoint avec les personnes publiques associées : Etat, Sysdau, Commune, Conseil Général, Conseil Régional, Chambre d'Agriculture, Chambre des Métiers, Chambre du Commerce et de l'Industrie, qui s'est tenue le 11 septembre 2009.

Le compte rendu de cette réunion a été annexé au dossier d'enquête publique qui s'est déroulée du 5 octobre au 5 novembre 2009.

A l'issue de l'enquête publique, après réception des conclusions du commissaire enquêteur, le dossier a été présenté pour avis aux conseils municipaux des 27 communes membres de la CUB.

Enfin, le bilan de la concertation et le dossier de révision simplifiée sont soumis au conseil de communauté pour approbation.

► La révision simplifiée sur le secteur de la plaine des sports de La Blancherie à Artigues près Bordeaux respecte les grandes orientations édictées par le PADD notamment

- pour une **Ville de proximité** :

▪ **Compléter l'offre banalisée en logements par des réponses spécifiques.**

Il s'agit d'accompagner un processus de sédentarisation de familles de gens du voyage et de contribuer à la résorption des sites d'habitat précaire.

- pour une **Ville plus verte et plus viable** :

▪ **Affirmer la présence de l'élément naturel dans le paysage urbain**

Le réaménagement de la plaine des sports de La Blancherie confère à cet espace, outre son côté sportif, un aspect paysager boisé.

► La révision simplifiée du PLU sur le secteur la plaine des sports de La Blancherie à Artigues près Bordeaux permet de résoudre une situation d'habitat insalubre dans un cadre naturel et de réaménager les installations sportives dans un nouvel aspect paysager. Elle n'a pas d'incidence sur l'environnement du secteur.

2. Le contenu de la révision simplifiée

Le contenu de la révision simplifiée respecte les critères fixés par l'article L 123-13 du code de l'urbanisme issu de la loi Solidarité et Renouvellement Urbains.

Cette procédure vise à réduire les situations d'habitat précaire et insalubre concernant les gens du voyage et à réaménager l'espace sportif de la plaine des sports de La Blancherie à Artigues près Bordeaux.

► Les pièces du dossier de PLU concernées par la révision simplifiée sont les suivantes :

▪ Le rapport de présentation

- le rapport de présentation du PLU approuvé est complété avec le rapport de présentation de la révision simplifiée sur le secteur de la plaine des sports de La Blancherie à Artigues près Bordeaux qui explique les choix effectués et les modifications introduites dans le cadre de cette procédure.
- le chapitre B4 qui retrace les évolutions du PLU approuvé le 21 juillet 2006 est complété afin d'apporter les éléments relatifs à la procédure de révision simplifiée.

▪ Le règlement – documents graphiques

- le plan de zonage n° 36 est modifié

▪ Les orientations d'aménagement – zone N3 –

- l'orientation d'aménagement H17 est modifiée

3 – L'exposé des motifs des changements apportés

► **Objet de la révision simplifiée :**

La révision simplifiée engagée par la Communauté Urbaine de Bordeaux a pour objet de réaménager la plaine des sports de la Blancherie à Artigues près Bordeaux avec dans un premier temps la construction de vestiaires et la création de deux terrains familiaux pour les gens du voyage sur l'emplacement occupé par des familles en voie de sédentarisation.

Ce projet répond à un besoin d'intérêt général.

En effet, il concerne directement un équipement collectif à statut public géré par la ville de Cenon par ailleurs propriétaire du foncier.

Il s'inscrit également dans la mise en œuvre du PLH au titre des actions à mener. En effet celui-ci indique que les gens du Voyage ont des besoins spécifiques en matière d'habitat, notamment en terme d'accompagnement du processus de sédentarisation.

Ainsi, l'une des actions identifiées est, pour les communes, de « favoriser les processus de sédentarisation » et, pour la Cub, de « contribuer à la résorption des sites d'habitat précaire ».

L'objet de la procédure de révision simplifiée du PLU engagée consiste à :

- déclasser de N3 en UD les parcelles AV 15, 40, 42 et 57,
- déclasser de UE en UD les parcelles AV 13, 18 et 19,
- déclasser en UE la partie de la parcelle AV 59 actuellement en N3.

Ceci correspond au classement en UD de l'ensemble de la Plaine des Sports.

L'EBC déjà existant est maintenu.

► **Exposé des changements apportés au PLU :**

Les évolutions du PLU sur le secteur de la plaine des sports de La Blancherie à Artigues près Bordeaux, dans l'objectif de permettre la sédentarisation de gens du voyage et de réaménager l'espace sportif, portent sur les éléments exposés ci-après :

▪ **actualisation du rapport de présentation :**

- le rapport de présentation de la révision simplifiée est rajouté,
- la partie « B – Le projet » Le chapitre B4 est actualisé.

▪ **modification du plan de zonage n° 36 :**

- changement du zonage N3 en UD des parcelles AV 15, 40, 42 et 57,
- changement du zonage UE en UD des parcelles AV 13, 18 et 19,
- changement du zonage N3 en UE d'une partie de la parcelle AV 59.

▪ **modification de l'orientation d'aménagement H 17 :**

- suppression des éléments relatifs à La Blancherie

plu.


plan local d'urbanisme

de la Communauté urbaine de Bordeaux

COMMUNAUTÉ
URBAINE DE BORDEAUX
LA CUB



Rapport de présentation

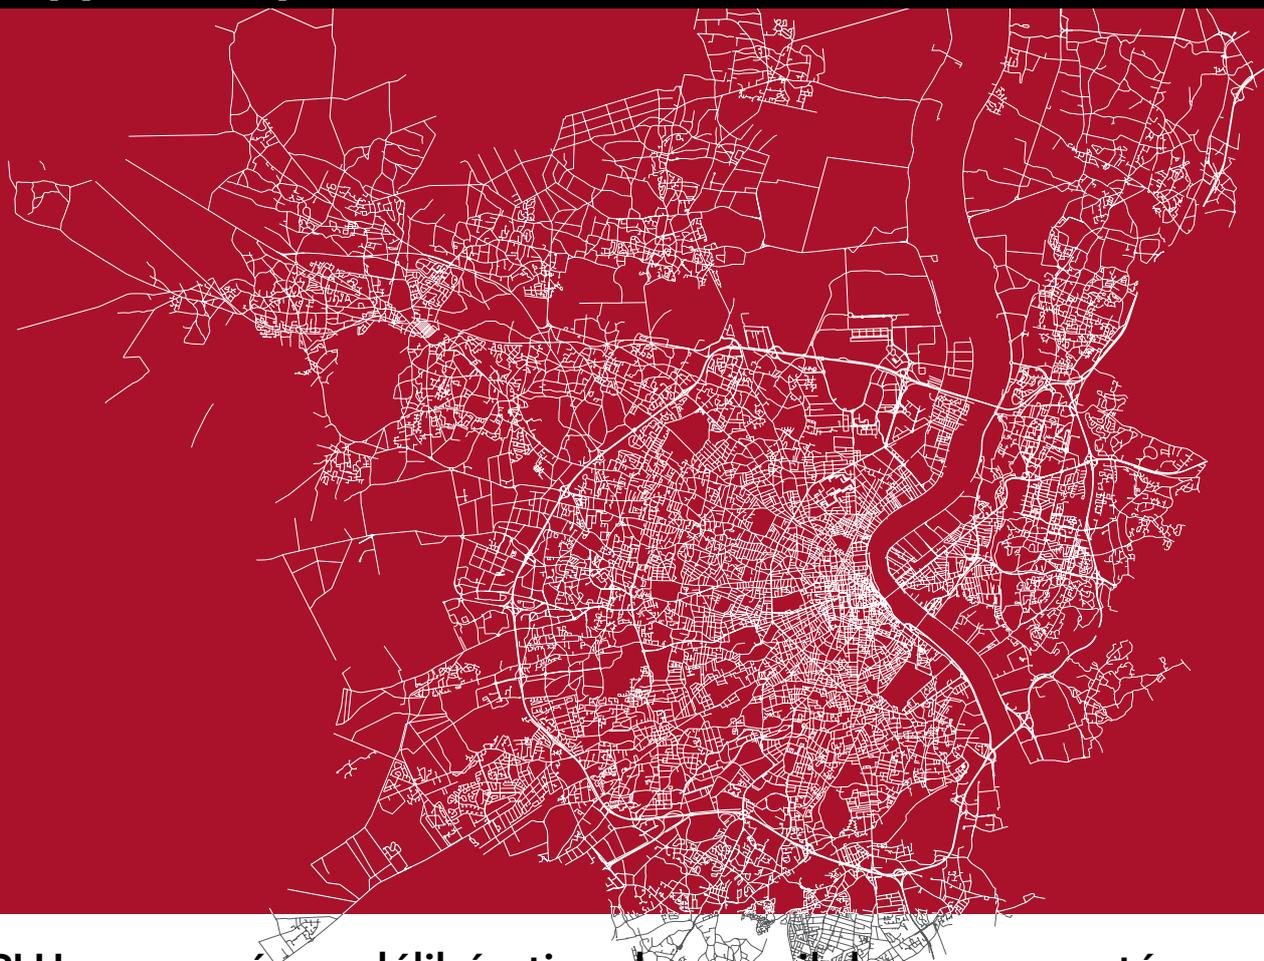

PLU approuvé par délibération du conseil de communauté
en date du 21 juillet 2006 - modifié le 27 novembre 2009

Révision Simplifiée N°8

Artigues près Bordeaux - Plaine des sports de la Blancherie

approuvée par délibération du conseil de communauté
du 28 mai 2010

Modifications du rapport de présentation
chapitre B4

a'urba.
agence d'urbanisme
Bordeaux métropole Aquitaine

9 – Les évolutions du Plan Local d’Urbanisme approuvé le 21 juillet 2006

Le chapitre B4 du rapport de présentation du PLU approuvé le 21 juillet 2006 est complété par le point ci-dessous.

9-X - La Révision Simplifiée n° 8 du PLU – Plaine des sports de La Blancherie à Artigues près Bordeaux

► Contexte

Le Plan Local d’Urbanisme de la Communauté Urbaine de Bordeaux, adopté le 21 juillet 2006, avait classé la plaine des sports de La Blancherie à Artigues près Bordeaux en zone naturelle N3 pouvant accueillir des équipements d’intérêt collectif.

Cependant, un réaménagement de ce site s’est avéré nécessaire pour permettre dans un premier temps la construction de vestiaire et la sédentarisation de familles de gens du voyage déjà présentes.

Ce réaménagement s’effectue dans un souci de préservation et de régénération de l’aspect boisé du site.

C’est dans ce contexte qu’est apparu nécessaire de redéfinir le zonage du PLU dans le secteur de la Blancherie à Artigues près Bordeaux .

► Contenu

Cette révision simplifiée répond à un besoin d’intérêt général et participe à la mise en œuvre d’actions prévues dans le PLH (Programme Local de l’Habitat) communautaire.

Elle est traduite dans les documents du PLU ci-après :

- le rapport de présentation de la révision simplifiée qui en expose les motifs
- le chapitre B4 du rapport de présentation qui retrace ses évolutions
- le règlement – documents graphiques :
 - . planche de zonage n° 36 : changement des zonages N3 et UE en UD et de N3 en UE
- orientation d’aménagement H17 : suppression du secteur de La Blancherie


Artigues

[Feydeau]



Lieu-dit
Feydeau

Emprise au Sol constructible (en m ²)
6 500

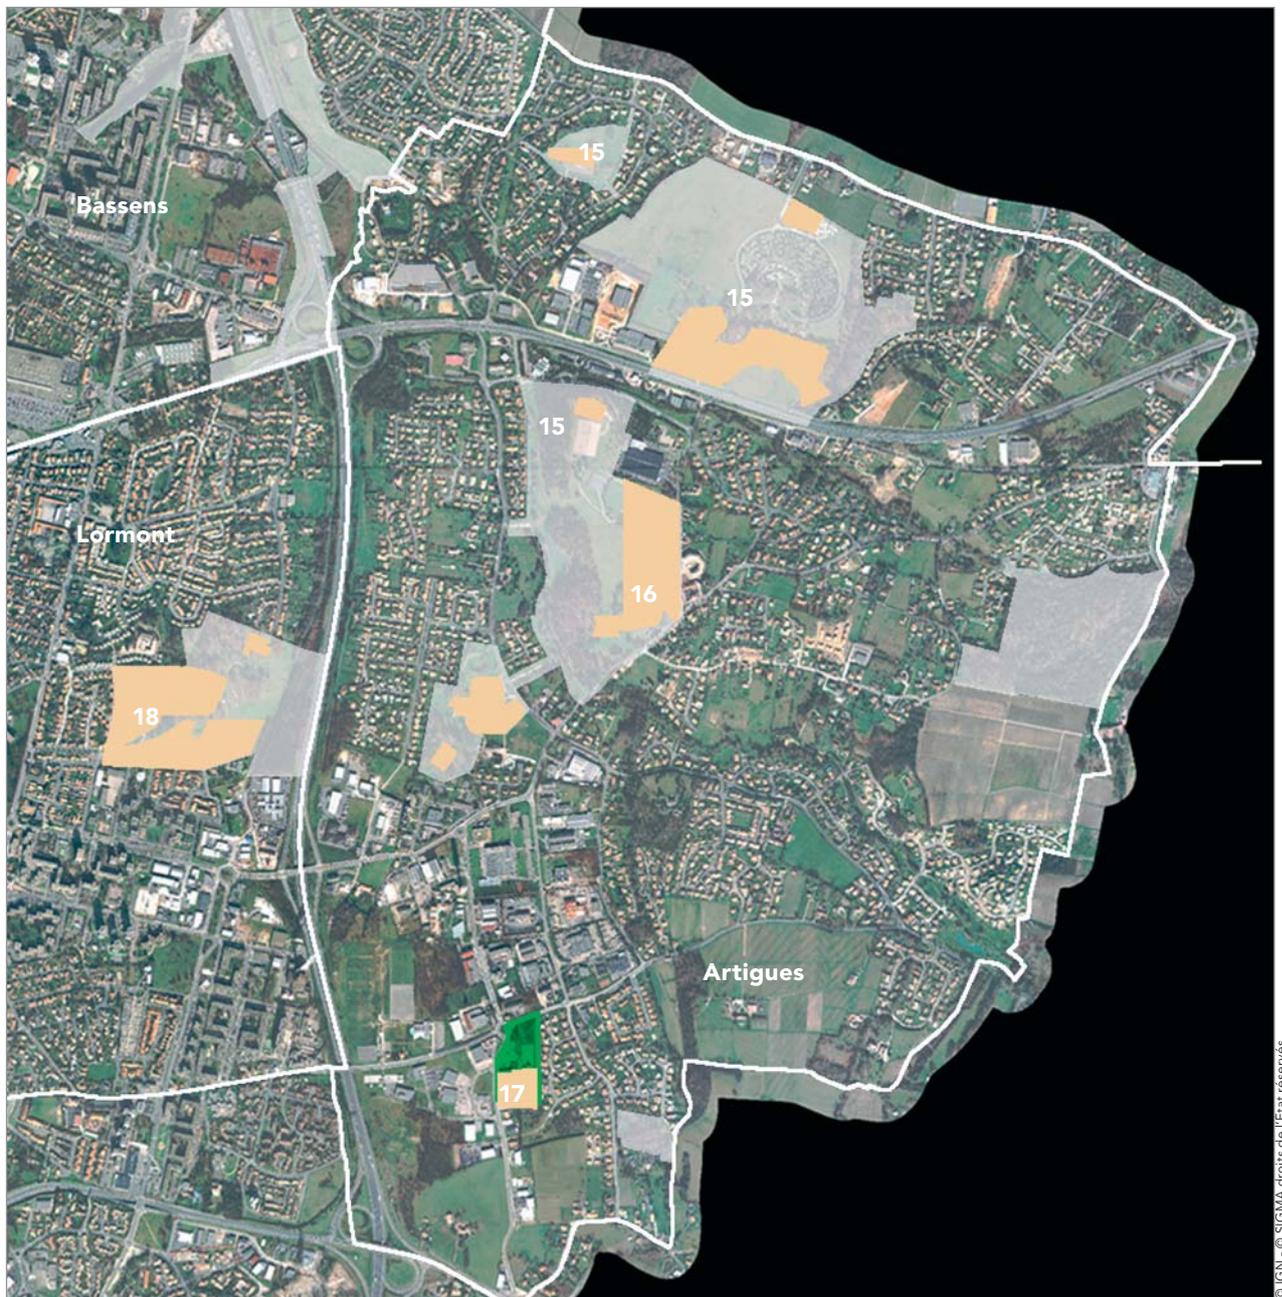

Artigues

[Feydeau]


Avertissement

- Participant à la structure générale des espaces verts de la CUB, les zones N3 recoupent de vastes continuités vertes (non agricoles) urbaines et des espaces naturels périphériques, dans lesquels l'accueil d'équipements d'intérêt collectif est autorisé.
- Chaque orientation d'aménagement présente les secteurs pouvant bénéficier d'un aménagement (« espace constructible »), l'emprise au sol maximale autorisée sur l'ensemble dudit « espace constructible » et, pour mémoire, le coefficient correspondant. Ce coefficient est calculé par rapport au seul espace constructible et non pas par rapport à l'ensemble de la zone N3.
- La constructibilité reste minimale à l'échelle de chaque zone N3 dans la mesure où, globalement, les « espaces constructibles » bénéficiant des plus forts coefficients d'emprise au sol sont de taille réduite. Cela permet de développer les programmes envisagés sur des secteurs restreints et ainsi de mieux préserver l'ensemble de la zone N3.

Nota : le projet indiqué sur chaque fiche n'est qu'indicatif. Tout autre projet respectant l'article 2 : occupations et utilisations du sol soumises à conditions particulières de la zone N3 du règlement est autorisé.


Projet

- Les équipements culturels de Feydeau doivent pouvoir être confortés.

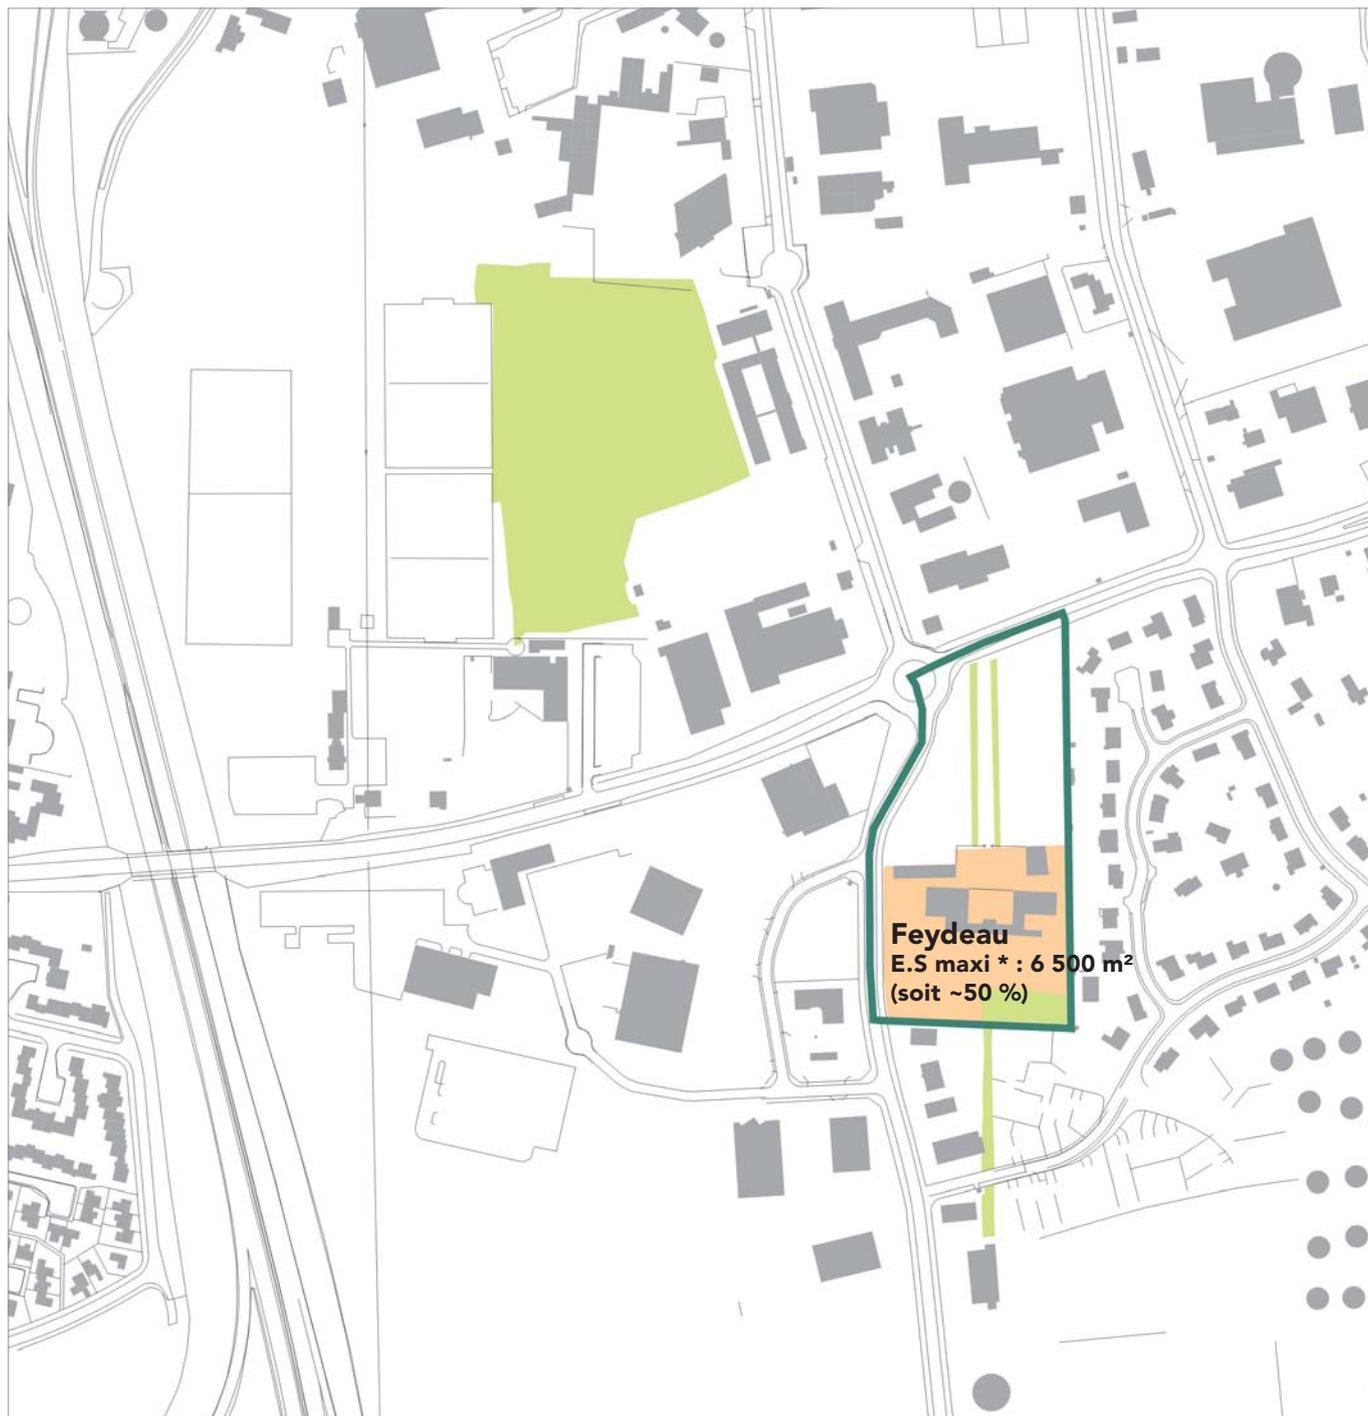

Espace constructible
 Zone N3
 Boisement

source : cadastre © DGI 2003
 F.T.N © IGN 1999
 Traitement a'urba, août 2004

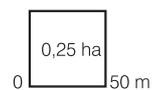

* **E.S maxi** : Emprise au sol maximale (constructions existantes et à venir) autorisée dans l'espace constructible valeur du pourcentage indicative

36

LA CUB

Règlement documents graphiques

Plan de zonage

Communes concernées :
 FLORAC
 CENON
 BOULIAC
 ARTIGUES PRES BORDEAUX

plu.

plan local d'urbanisme
 de la Communauté urbaine de Bordeaux

PLU approuvé par délibération du conseil de communauté en date du 21 juillet 2006
 Révision simplifiée du 28 Mai 2010


Documents à consulter :

- * Orientations d'aménagement
- sites de projet : fiches A11, B15, C35, C36, F44
- en zone AU : fiches G19, G20, G21 et G22
- en zone ND : fiches H17, H18 et H21

* Plan de secteur de préservation des ressources naturelles.

Echelle : 1 / 5000

Imprimé le 19 mai 2010 à 12h04

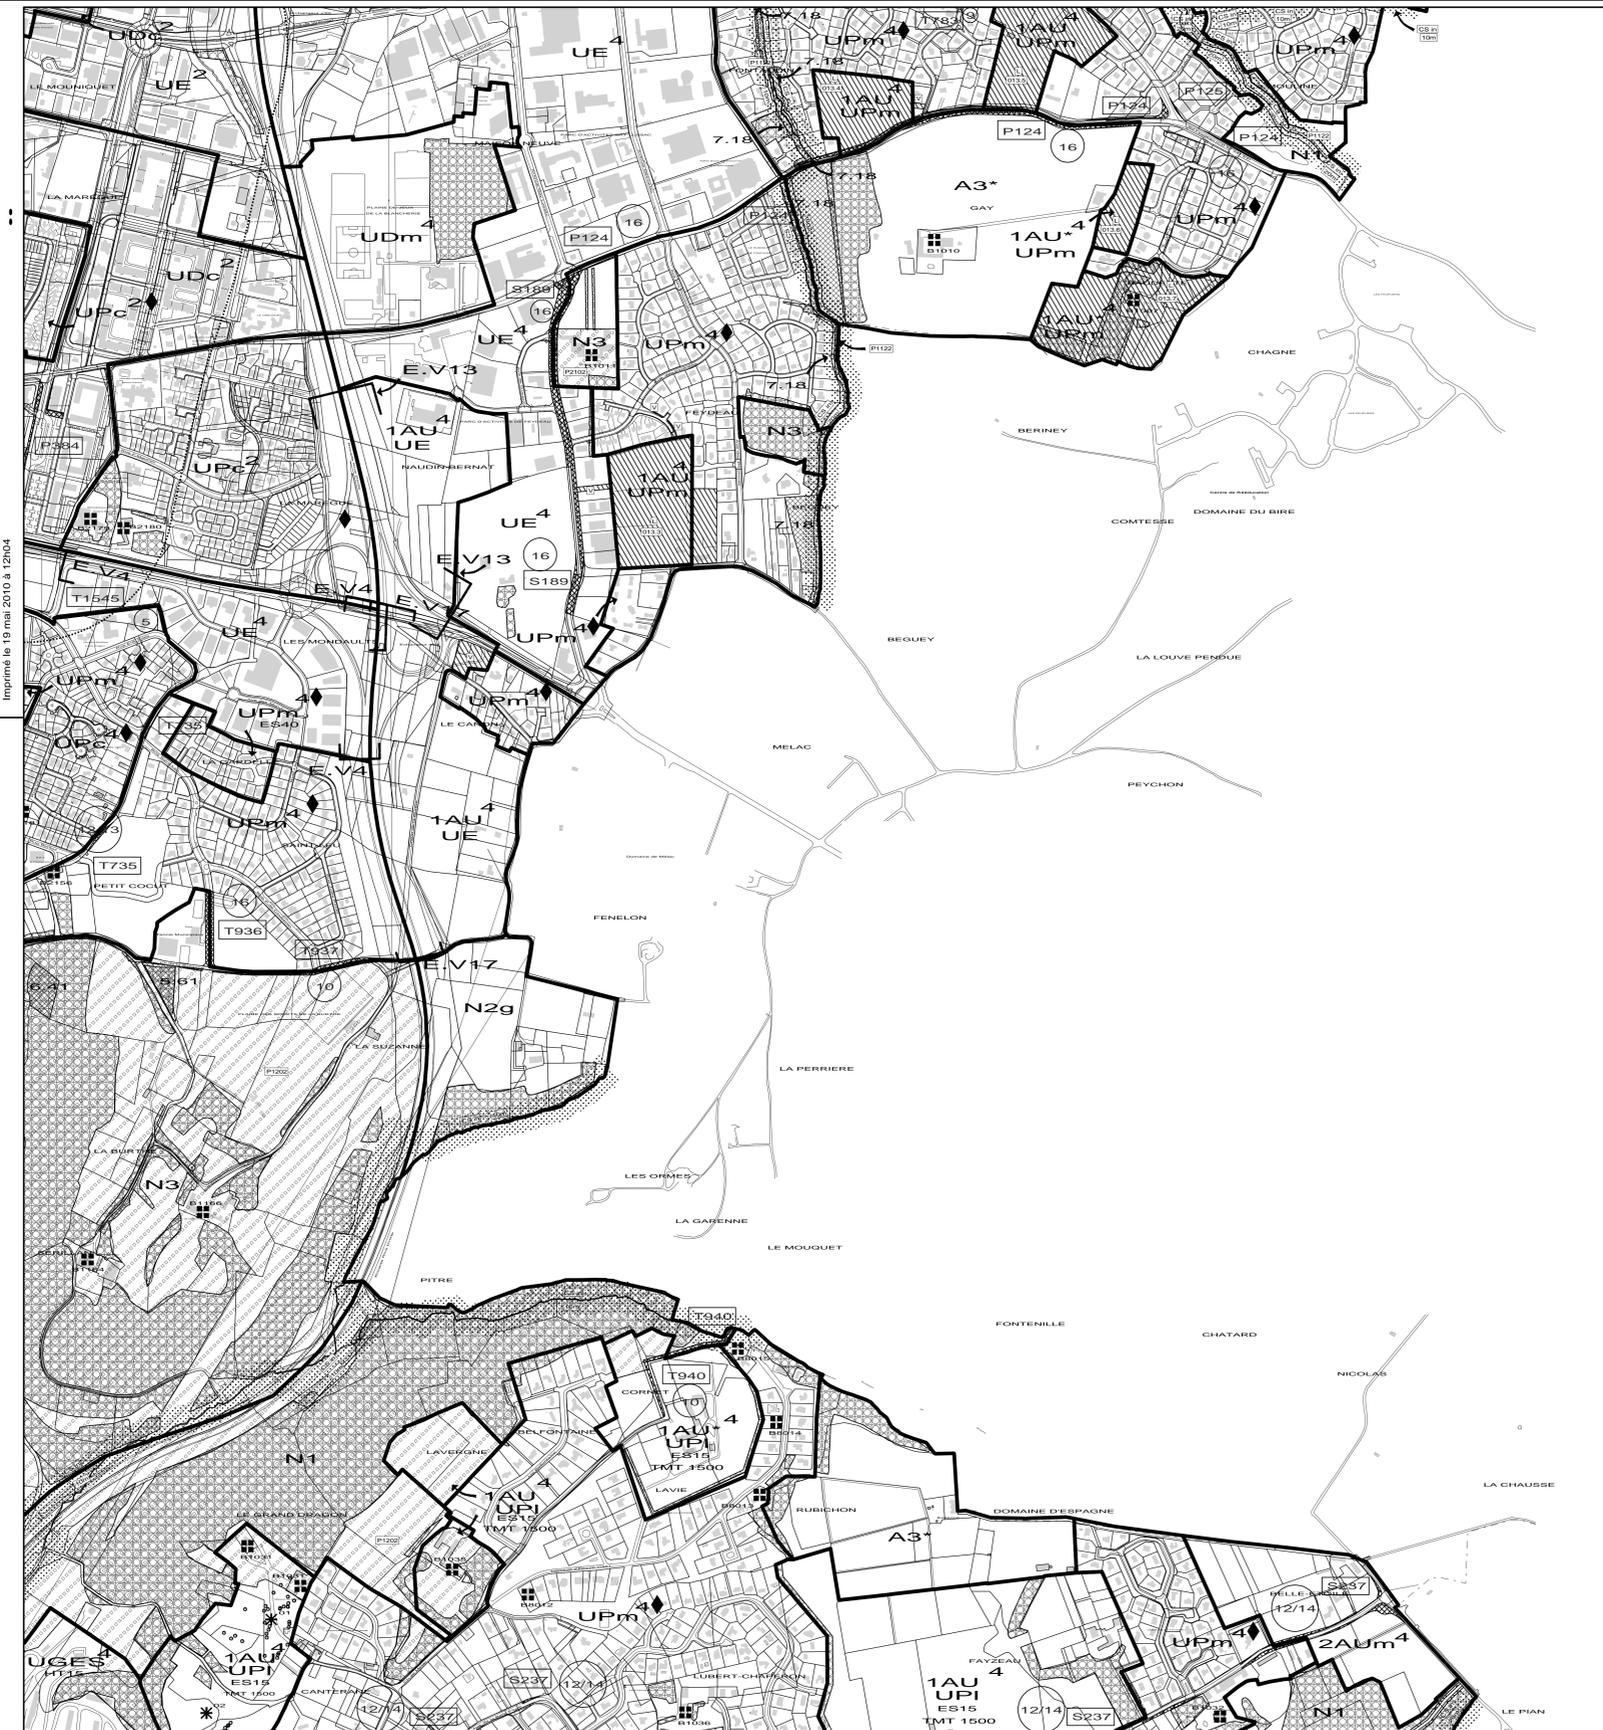

VOCATIONS

limite de zone ou de secteur

- o (U) sous-secteur avec dispositions particulières liées à la "courbe b" du PEB
- ★ (U/AU/A/N) sous-secteur avec autres dispositions particulières
- ♦ (U*) secteur ou sous-secteur avec dispositions au titre de l'article L.123-1-7°
- # (AU) secteur ou sous-secteur avec dispositions au titre de l'article L.123-1-16°

Les zones urbaines multifonctionnelles

Zone UC : zone urbaine de centralité

UCv	secteur de centre ville	UCf	secteur des faubourgs
UCm	secteur du centre historique de Bordeaux	UCn	secteur de Méridacq
UCc	secteur des Chartrons	UCe	secteur économique pouvant évoluer vers du tissu mixte de centralité

Zone UR : zone urbaine recensée

Zone UM : zone urbaine de tissu continu médian

UMv	secteur de maisons et immeubles de ville	UMp	secteur de tissu d'échoppes à préserver
UMe	secteur de tissu d'échoppes évolutif		

Zone UD : zone urbaine de tissu diversifié

UDm	secteur de tissu de forme mixte	UDp	secteur de grands sites de projet
UDc	secteur d'habitat collectif ou groupé		

Zone UP : zone urbaine pavillonnaire

UPc	secteur pavillonnaire compact	UPI	secteur pavillonnaire lâche
UPm	secteur pavillonnaire de moyenne densité		

Zone UH : zone urbaine de hameaux

Les zones urbaines économiques

Zone UE : zone urbaine d'activités économiques diversifiées

UEu	secteur d'activités économiques diversifiés de centralités		
-----	--	--	--

Zone UI : zone urbaine d'industries lourdes, d'activités portuaires, ferroviaires et logistiques

Les zones urbaines de grands équipements et services

Zone UGES : zone urbaine de grands équipements et services urbains

UGESu	secteur de grands équipements et services de centralités		
-------	--	--	--

Les zones à urbaniser

Zone AU : zone à urbaniser

1AUU...	secteur multifonctionnel à urbaniser sous condition	2AUm	secteur multifonctionnel à urbaniser à long terme
1AUUE	secteur économique à urbaniser sous condition	2AUe	secteur économique à urbaniser à long terme
1AUUI	secteur industriel à urbaniser sous condition	2AUi	secteur industriel à urbaniser à long terme

Les zones naturelles et agricoles

Zone N1 : zone naturelle protégée d'intérêt particulier

N2g	secteur agro-sylvicole	N2c	secteur ponctuellement bâti à constructibilité limitée
N2h	secteur partiellement urbanisable (habitat résidentiel)	N2m	secteur à vocation militaire

Zone N2 : zone naturelle protégée partiellement constructible

Zone N3 : zone naturelle destinée à l'accueil des équipements d'intérêt collectif

Zone A(1, 2 ou 3) : zone agricole

DISPOSITIONS RELATIVES A DES INTENTIONS OPERATIONNELLES

Emplacements réservés

ES030a	emplacement réservé de voirie	ES030b	voirie tertiaire
ES030c	voirie primaire	ES030d	emprise en mètres
ES030e	voirie secondaire		

Emplacement réservé de superstructure

ES040	enseignement préscolaire	ES041	espaces verts
ES042	enseignement primaire et primaire spécialisé	ES043	ouvrages d'eau
ES044	enseignement secondaire et supérieur	ES045	aménagement, espaces publics, parcs d'échange de transport en commun
ES046	social et santé	ES047	divers
ES048	sport, loisir et socio-éducatif	ES049	

Localisation dans les Zones d'Aménagement Concerté au titre de l'article L 123-3

ES050	espace public à créer	ES051	installation d'intérêt général
ES052	espace public à modifier	ES053	ouvrage public
ES054	espace public à conserver	ES055	espace vert

Service de mixité sociale (L 123-2b)

Servitudes de localisation en zone U (L 123-2c)

Secteurs de diversité sociale (L 123-1-16°)

Secteurs avec définition de règles spéciales dans les zones U et AU

DISPOSITIONS DE COMPOSITION URBAINE

Règles d'urbanisme spécifiques applicables aux constructions

Fixées sur l'ensemble de la zone

HF12	hauteur maximale de façade (en mètres)	ES15	emprise au sol maximale (pourcentage de la superficie totale du terrain)
HF12(A)	hauteur maximale de façade pouvant comporter un attique ou dernier étage (en mètres)	TMT1500	taille minimale du terrain (en mètres carrés)
HF12(B)	secteur où les bandes d'accès sont autorisées	HT15	hauteur totale maximale de la construction

Fixées à partir de la voirie ou de l'espace public existant ou projeté (règles se substituant à celles fixées sur l'ensemble de la zone)

R6	largeur de recul imposée (en mètres)	HF12	séquence définissant une hauteur maximale de façade (en mètres)
RM50	largeur de recul minimal (en mètres)	HF12(A)	séquence définissant une hauteur maximale de façade pouvant comporter un attique au dernier étage (en mètres)
RM50/a	largeur de recul minimal (en mètres) à partir de l'axe de la voie		
RO ou R8	largeur de recul imposée à 0 ou à 8 mètres		

DISPOSITIONS RELATIVES AUX PROTECTIONS ET MISES EN VALEUR DES ESPACES VERTS ET DU PATRIMOINE

Fixées en Zones d'Aménagement Concerté ou secteurs d'aménagement

ES060	limite d'îlots	ES061	implantation continue
ES062	implantation continue ou de façade	ES063	recul imposé
ES064	recul imposé	ES065	implantation possible des constructions
ES066	hauteur totale des constructions ou de façade		
ES067	hauteur totale des constructions		
ES068	hauteur totale de façade		
ES069	zone non aedificandi		
ES070	espace vert en coeur d'îlot		

DISPOSITIONS RELATIVES AUX PROTECTIONS ET MISES EN VALEUR DES ESPACES VERTS ET DU PATRIMOINE

ES080 espace boisé classé existant ou à créer

ES081 arbre isolé à conserver

ES082 voirie plan de détail d'arbre(s) isolé(s)

ES083 plantation à réaliser au titre d'obligations paysagères prescrites par le règlement

ES084 ensemble naturel ou bâti bénéficiant de prescriptions particulières au titre du L.123-1-7°

ES085 élément bâti bénéficiant de prescriptions particulières au titre du L.123-1-7°

ES086 terrain cultivé situé en zone urbaine (U) à protéger et reconstruite (R-123-12)

DISPOSITIONS RELATIVES AUX REGLES DE STATIONNEMENT (article 12)

Moderation des règles de stationnement (implicite également la majorité des règles de constructibilité)

1, 2, 3 ou 4

catégorie de secteur pour l'application des règles de stationnement fixées dans l'article 12

sur Bordeaux, l'ensemble des secteurs compris entre la Garonne et les boulevards depuis la rue Lucien Faure jusqu'au boulevard Jean-Jacques Bosc est concerné par la règle de modulation

Localisation, dans la planche, du périmètre de modulation des normes de stationnement

périmètre de modulation des normes de stationnement fixées par le Plan de Déplacements Urbains par type de construction hors habitat