


PLAN DE SITUATION

Echelle : 1/10000

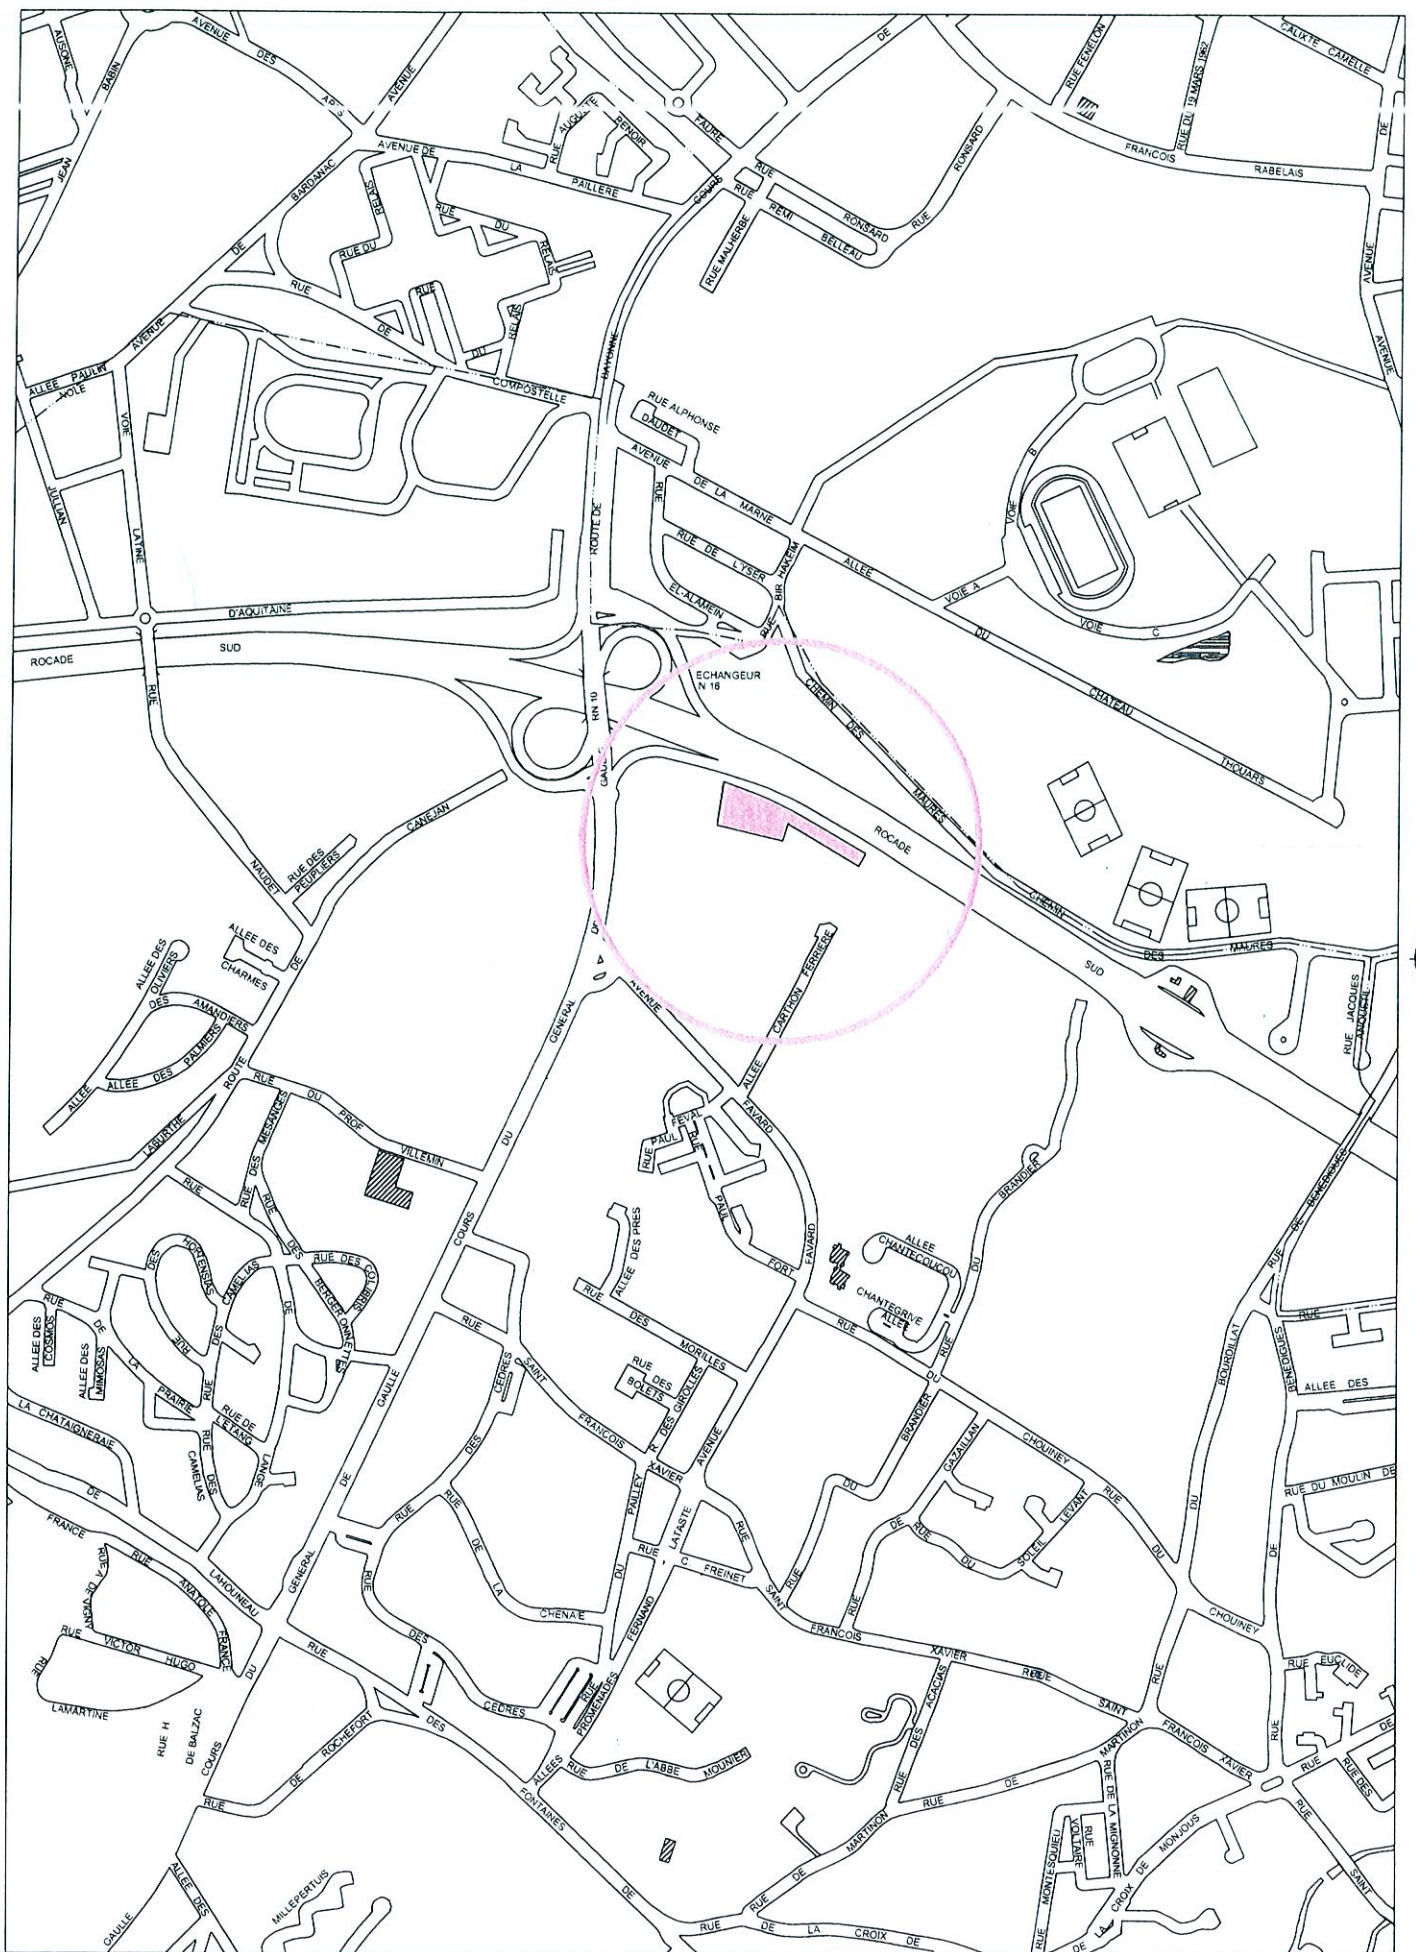

Echelle : 1/500

