


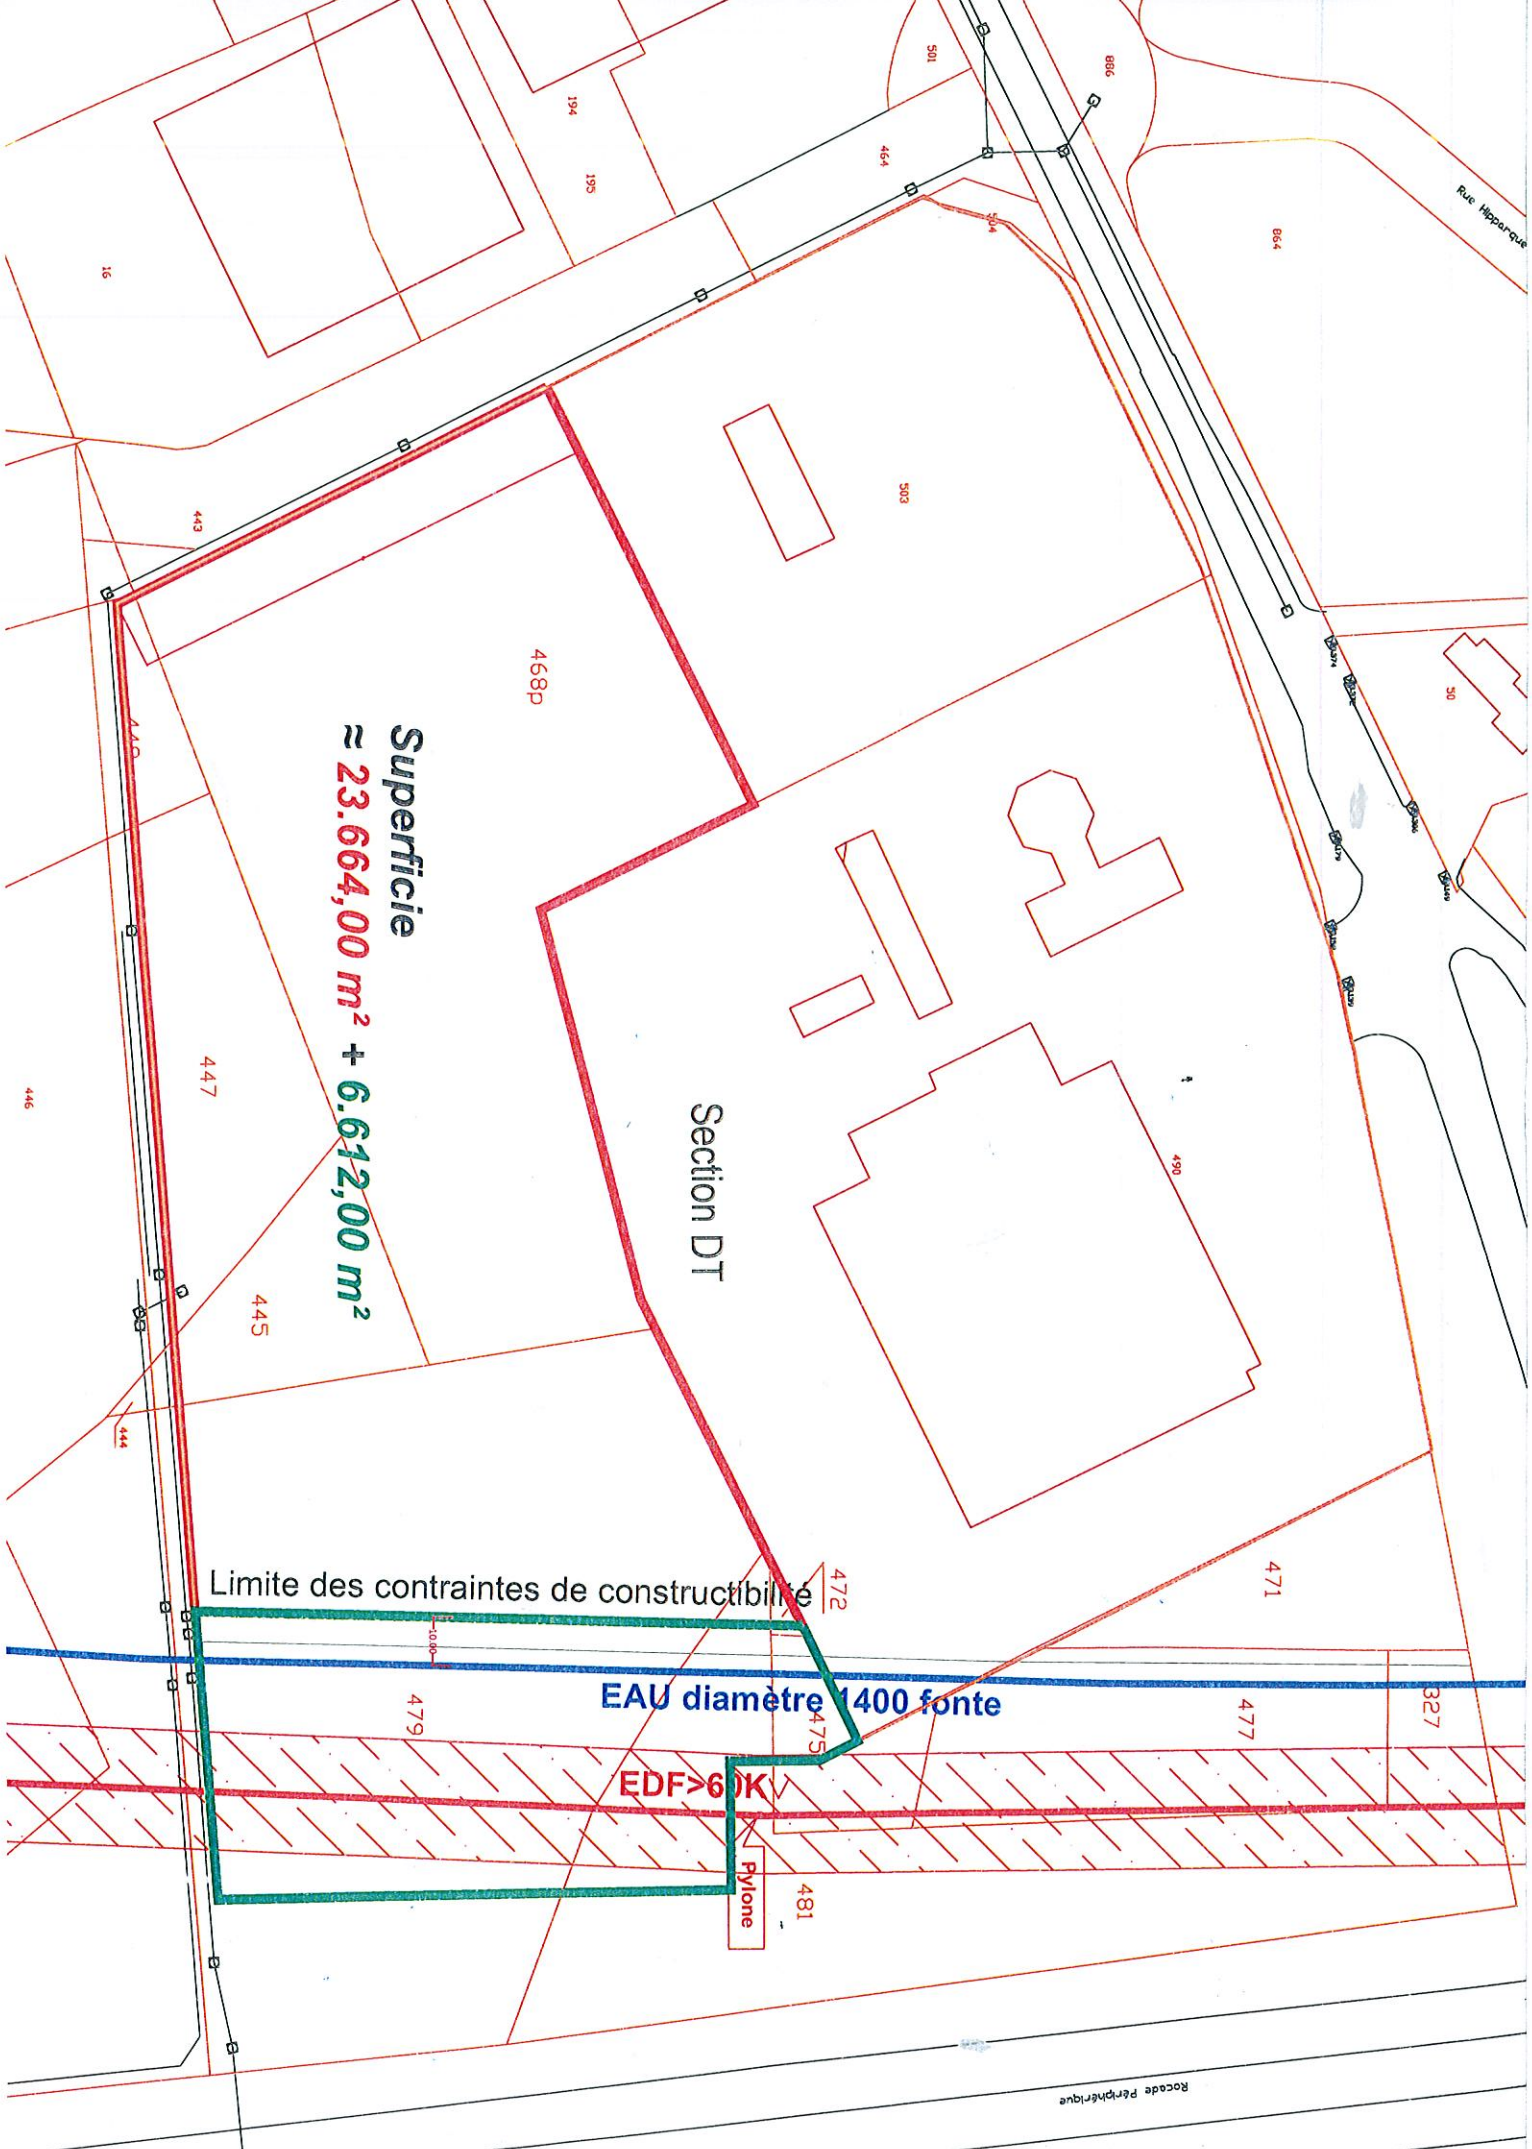

Superficie
≈ 23.664,00 m² + 6.612,00 m²

Section DT

Limite des contraintes de constructibilité

EAU diamètre 1400 fonte

EDF > 60KV

Pylône

Rue Hipparque

Rocade Périphérique