


# PLAN LOCAL D'URBANISME

Projet de révision simplifiée

**BORDEAUX - Cité Municipale**

## Plan de situation

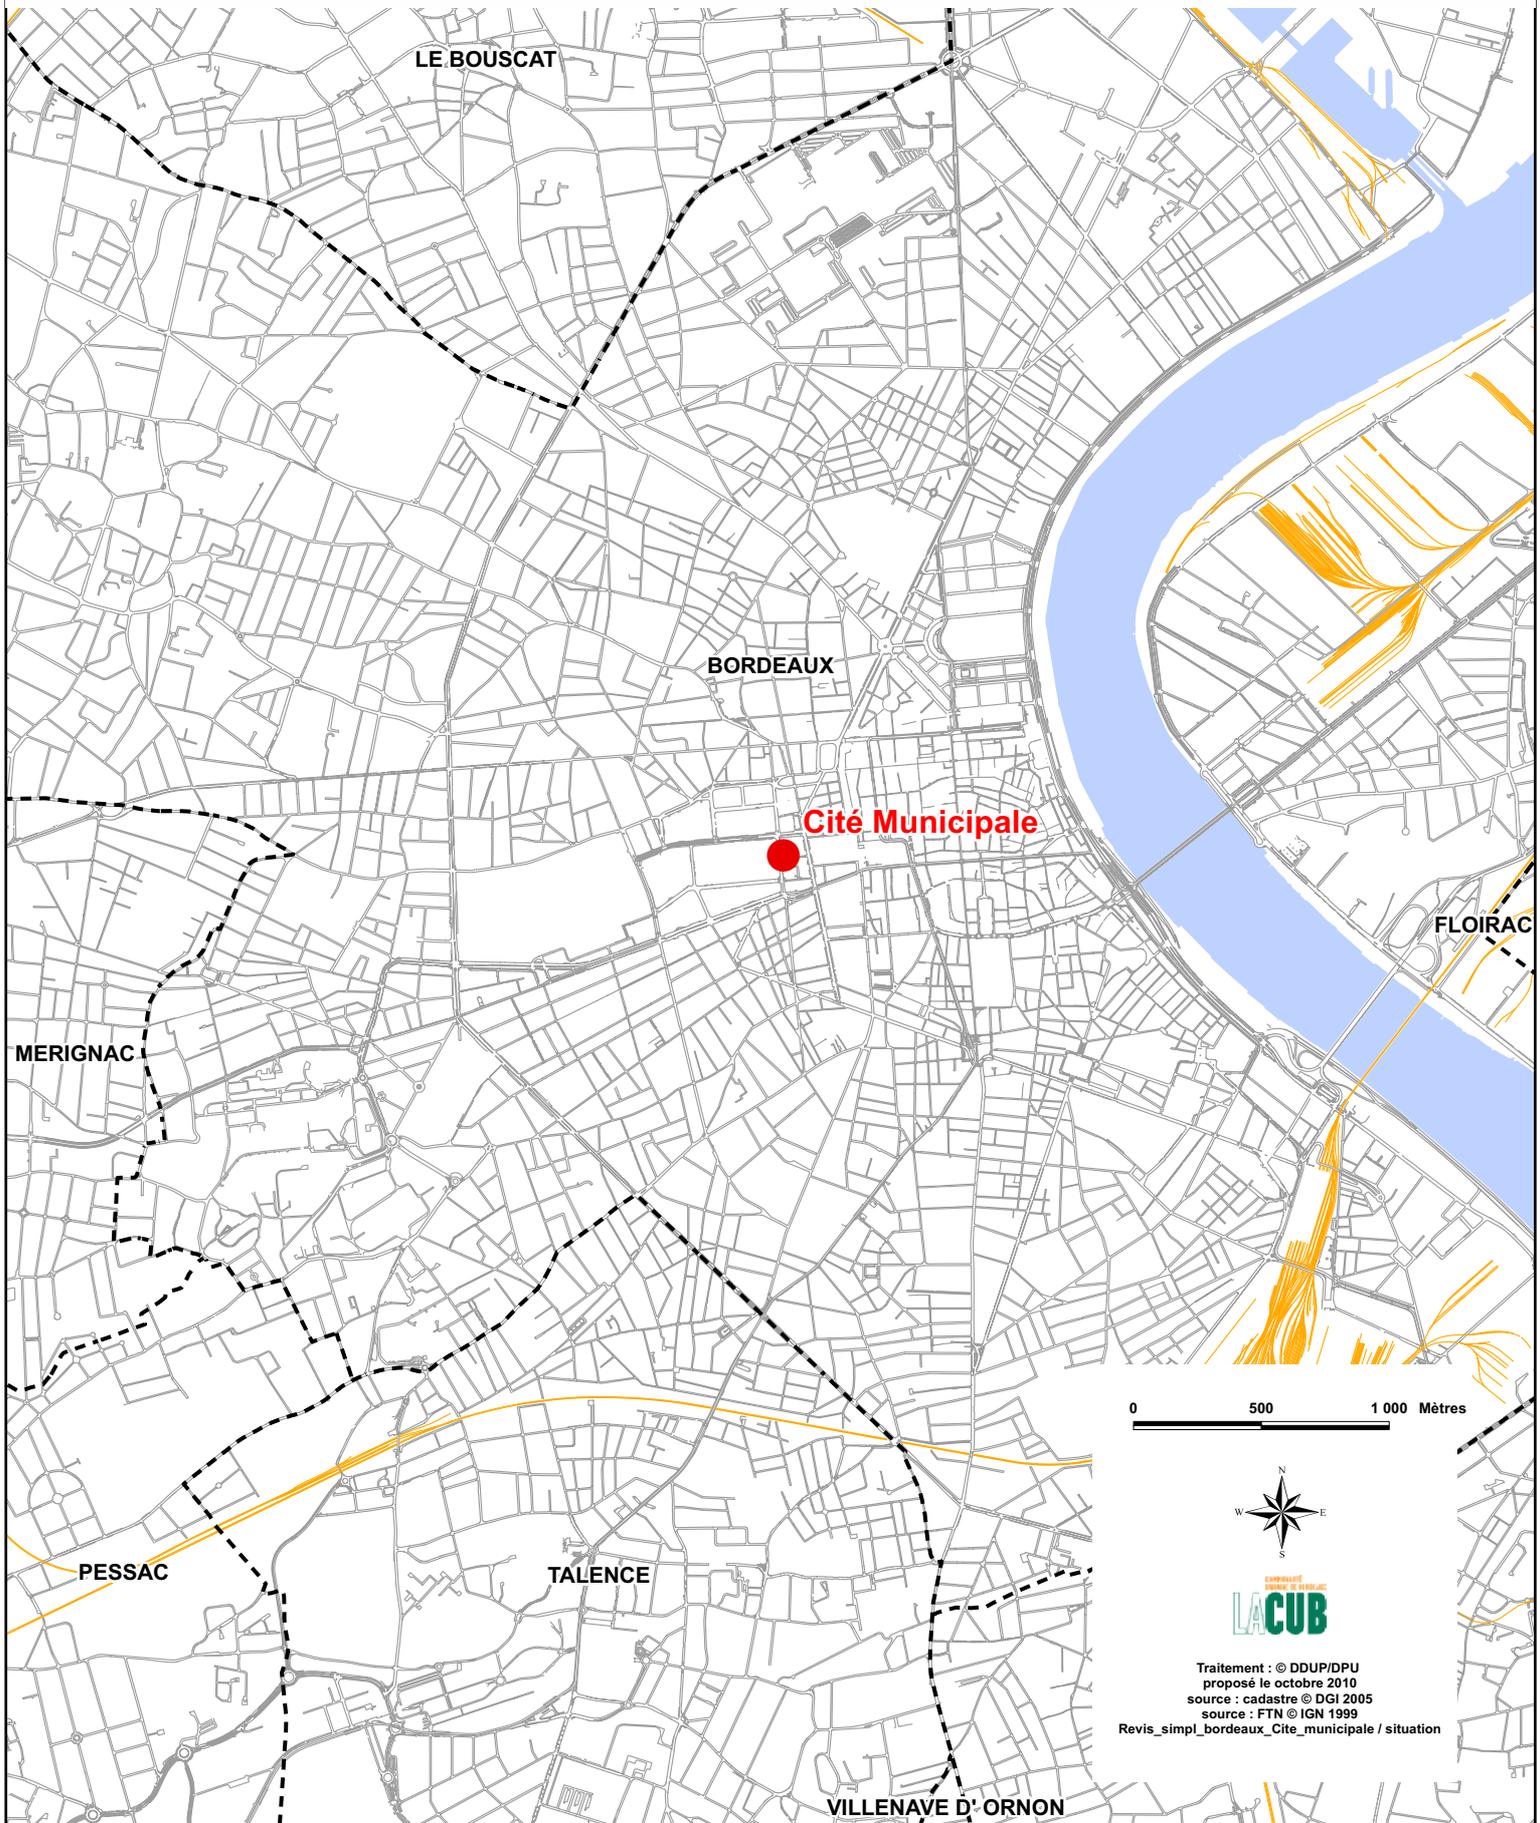

0 500 1 000 Mètres



**LACUB**

Traitement : © DDUP/DPU  
proposé le octobre 2010  
source : cadastre © DGI 2005  
source : FTN © IGN 1999  
Revis\_simpl\_bordeaux\_Cite\_municipale / situation