


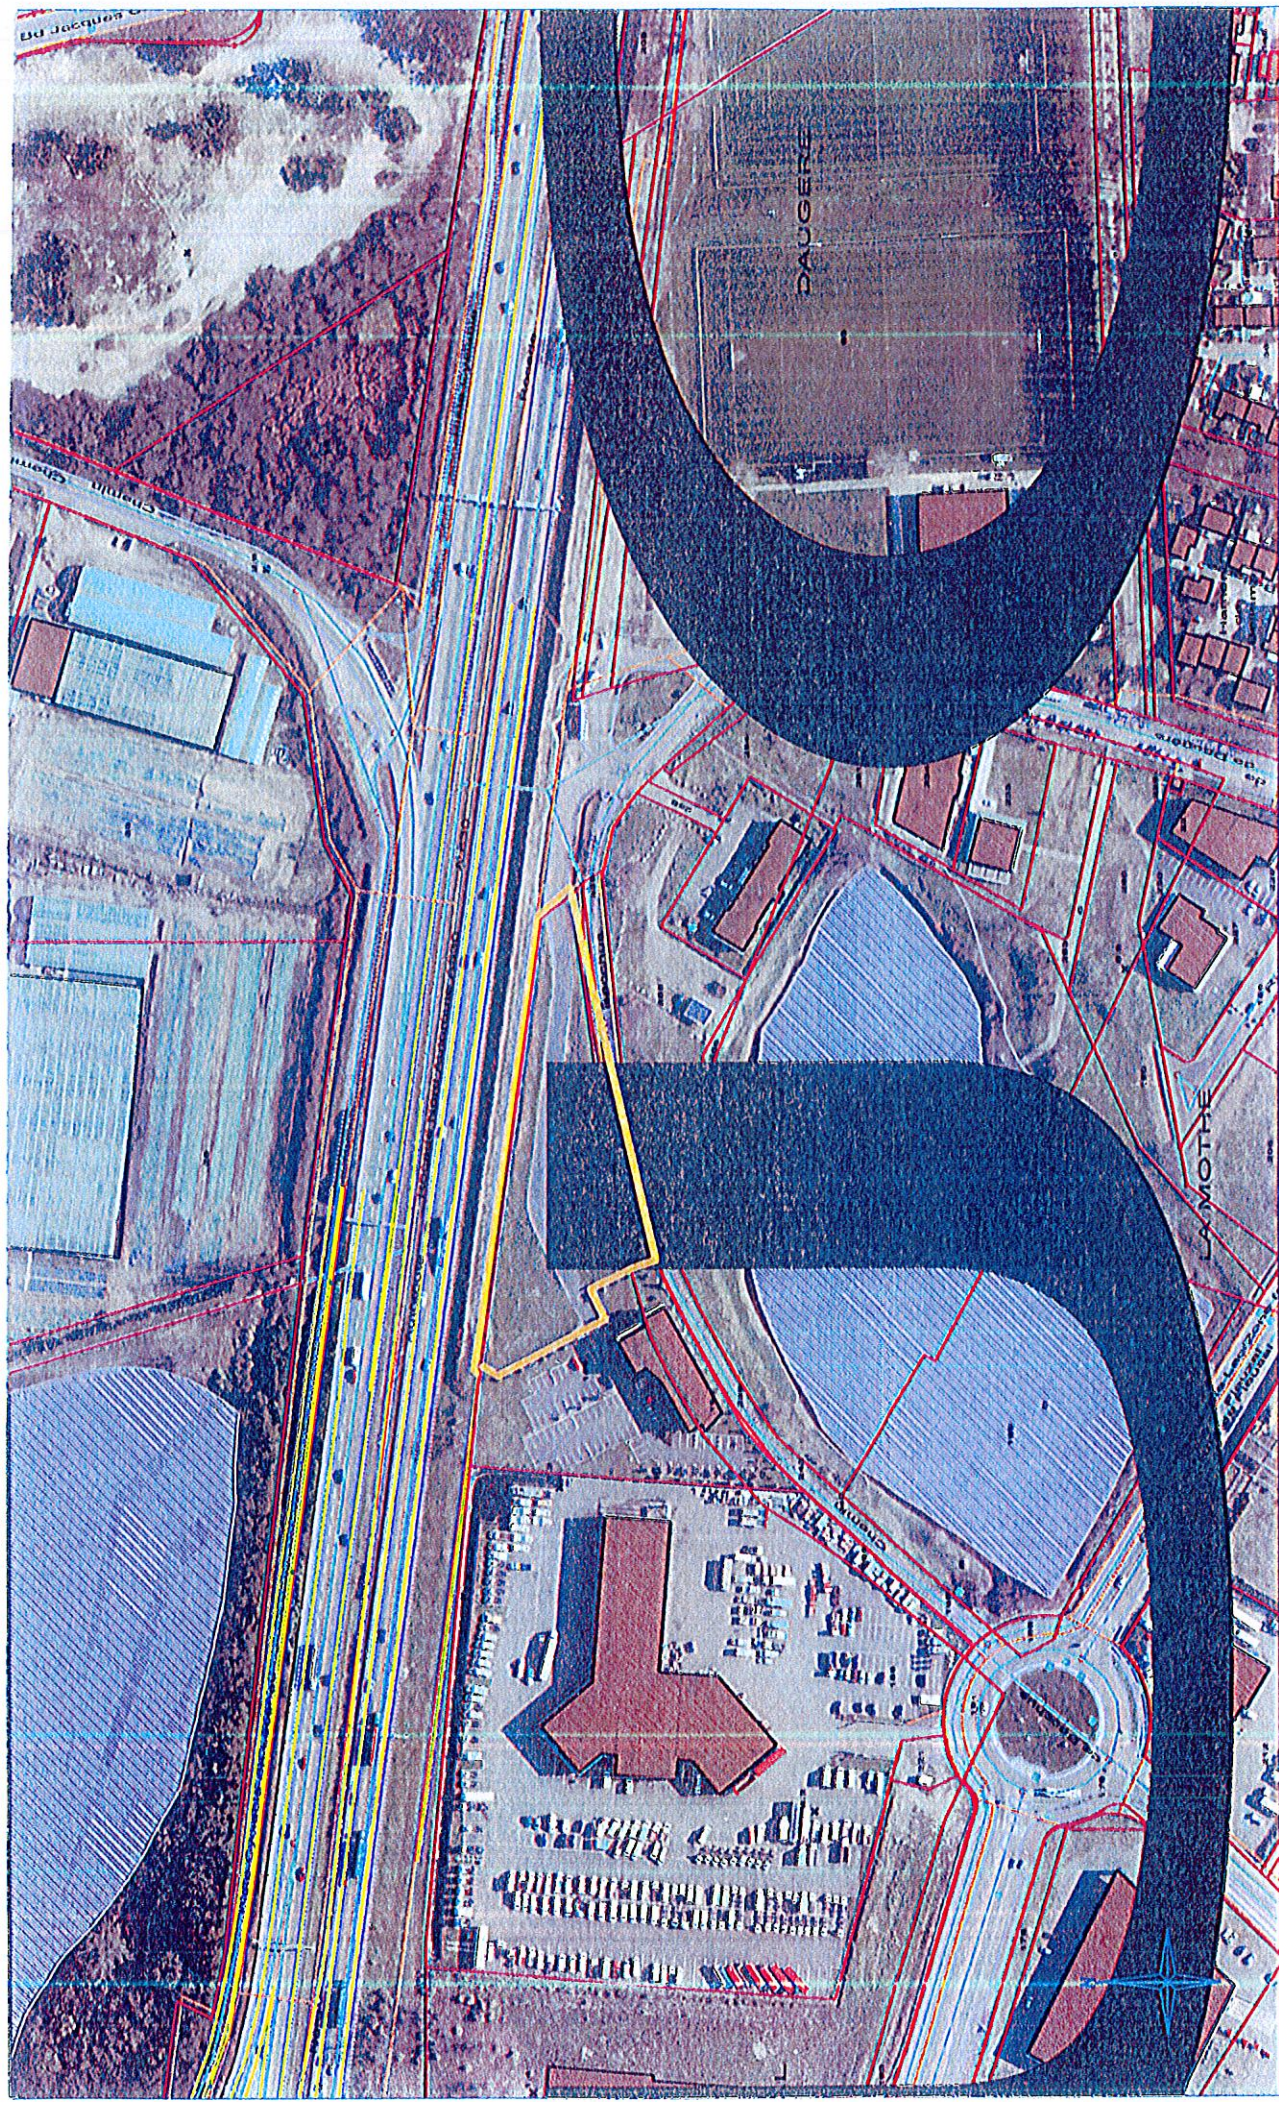

BRUGES- ZAC de Fieuzal- Lôt B- Projet de la Société Antoine Pâtisserie

Echelle : 1/2500

06/08/2010

BRUGES - Lamothe

Rocade

ER anti-bruit $\approx 1451,00 \text{ m}^2$

Aire parcelle $\approx 3.245,00 \text{ m}^2$

Aire constructible $\approx 907,00 \text{ m}^2$

Schéma pour un bâti supérieur à 7m avec
un recul de 10m des emprises publiques et de H-4m
avec un minimum de 4m des limites séparatives

Echelle 1/750