


PLAN LOCAL D'URBANISME

Projet de révision simplifiée

Eysines - Création d'un jardin de loisirs

Plan de situation

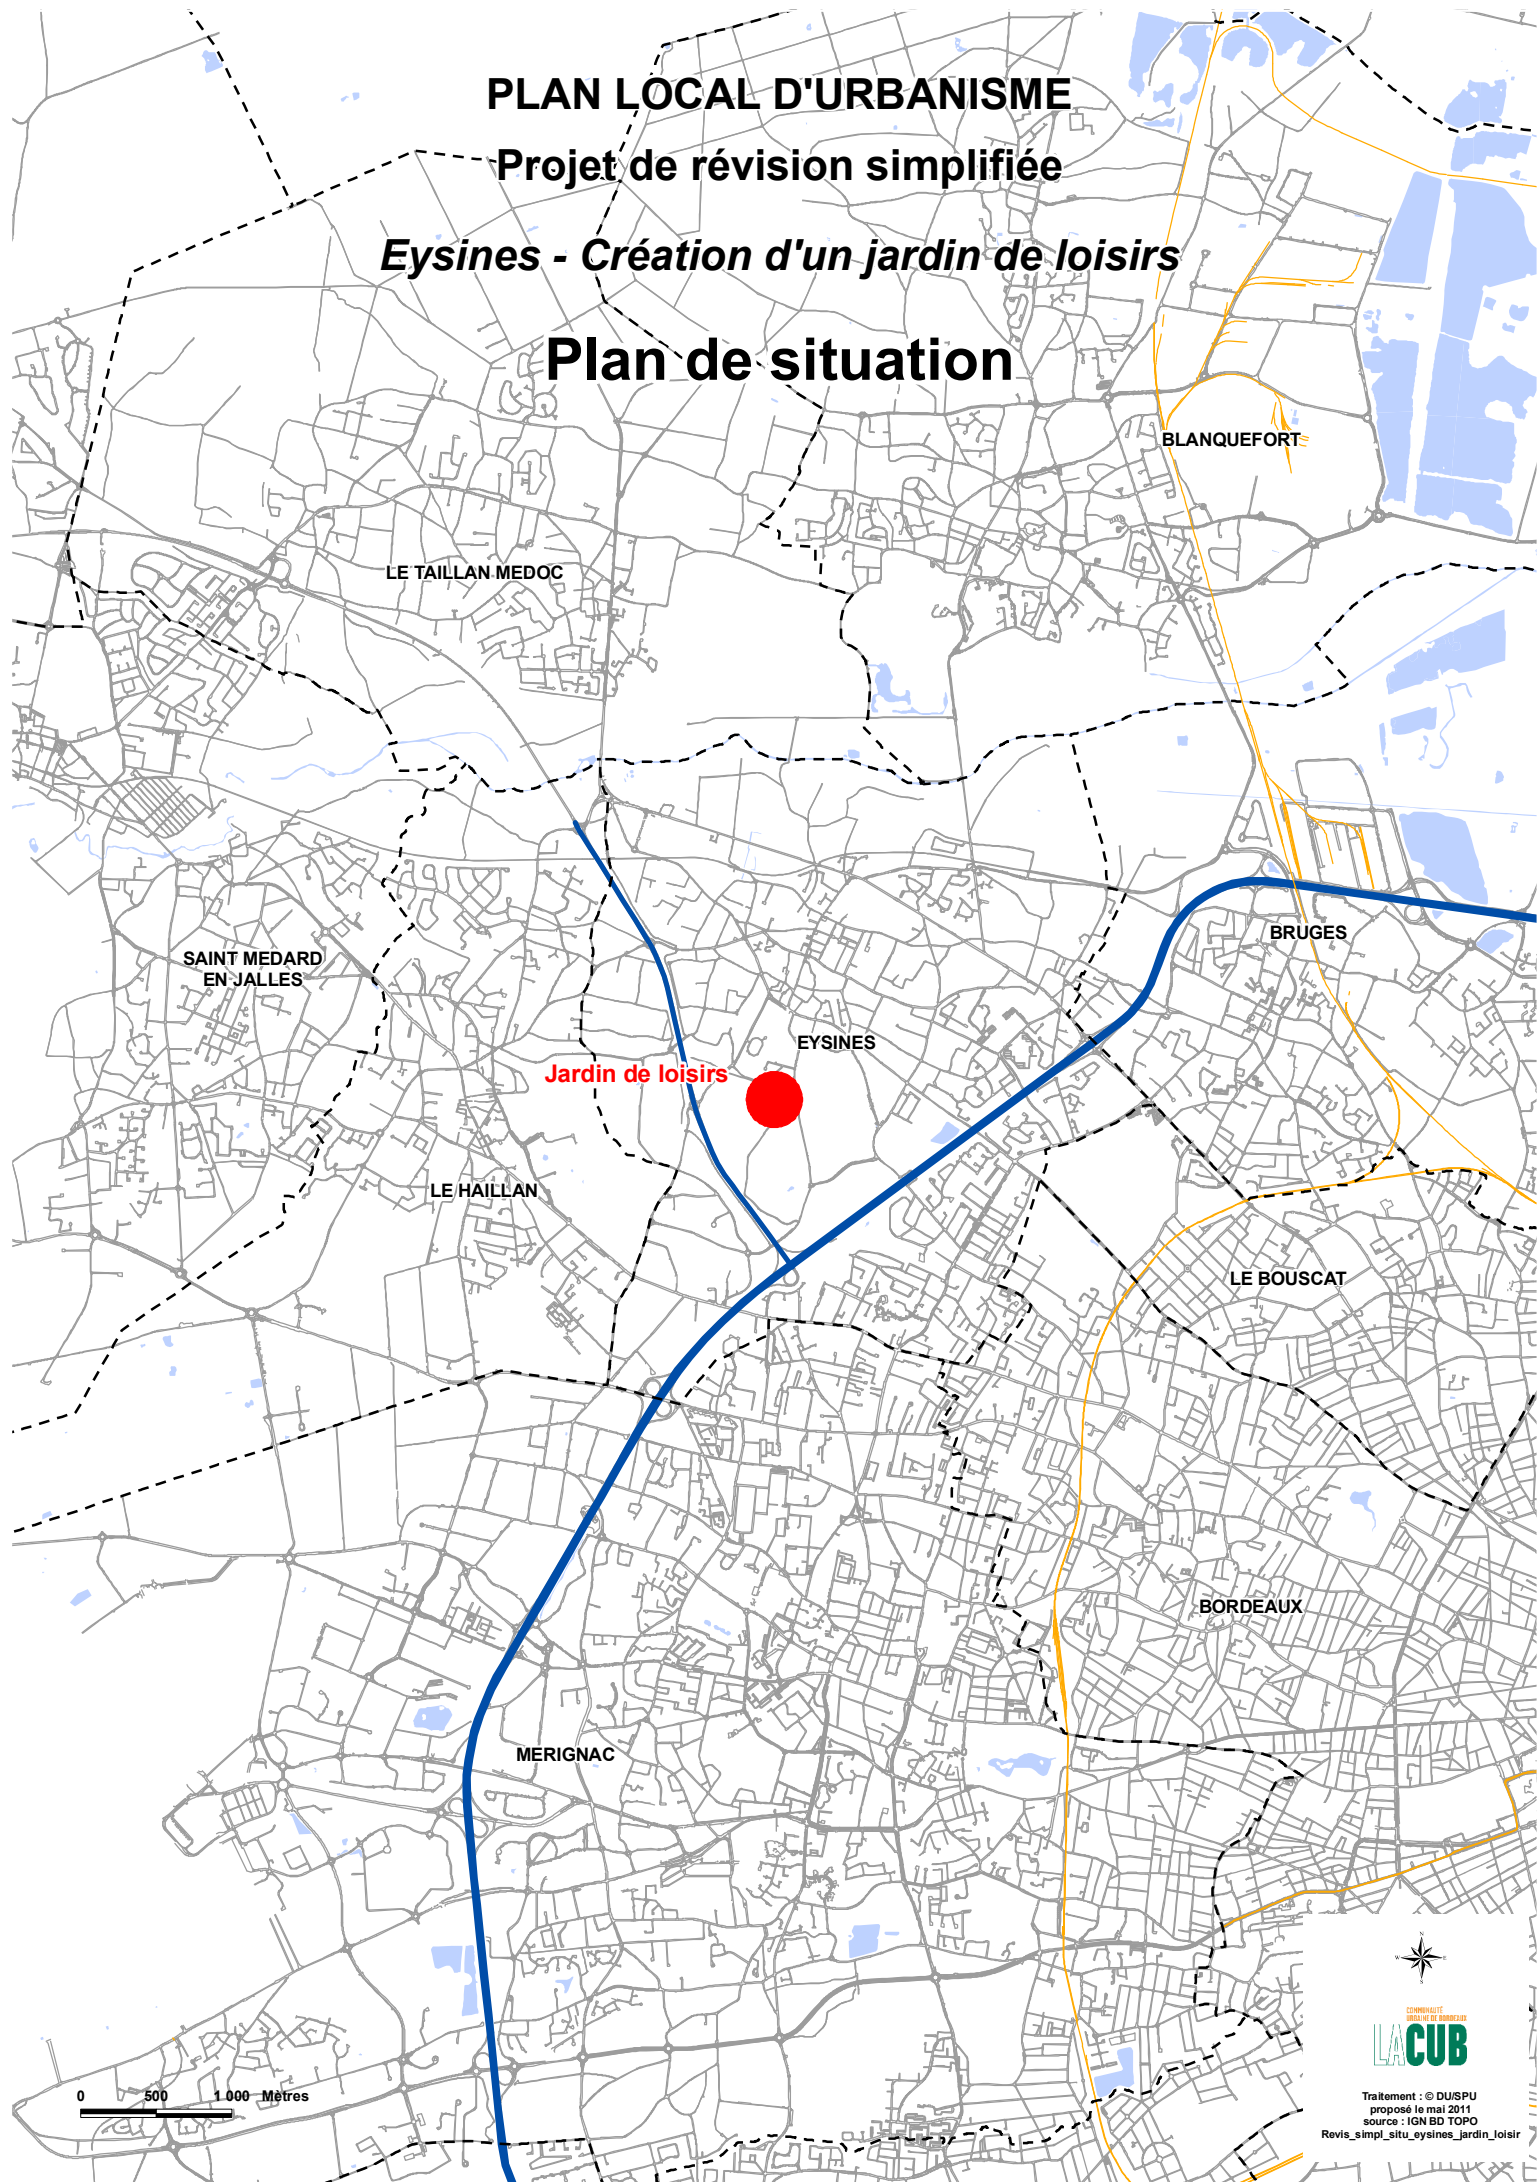

Traitement : © DU/SPU
proposé le mai 2011
source : IGN BD TOPO
Revis_simpl_situ_eysines_jardin_loisir