


PLAN LOCAL D'URBANISME

Projet de révision simplifiée

ST MEDARD EN JALLES - Opération d'aménagement du Bourdieu

Plan de situation

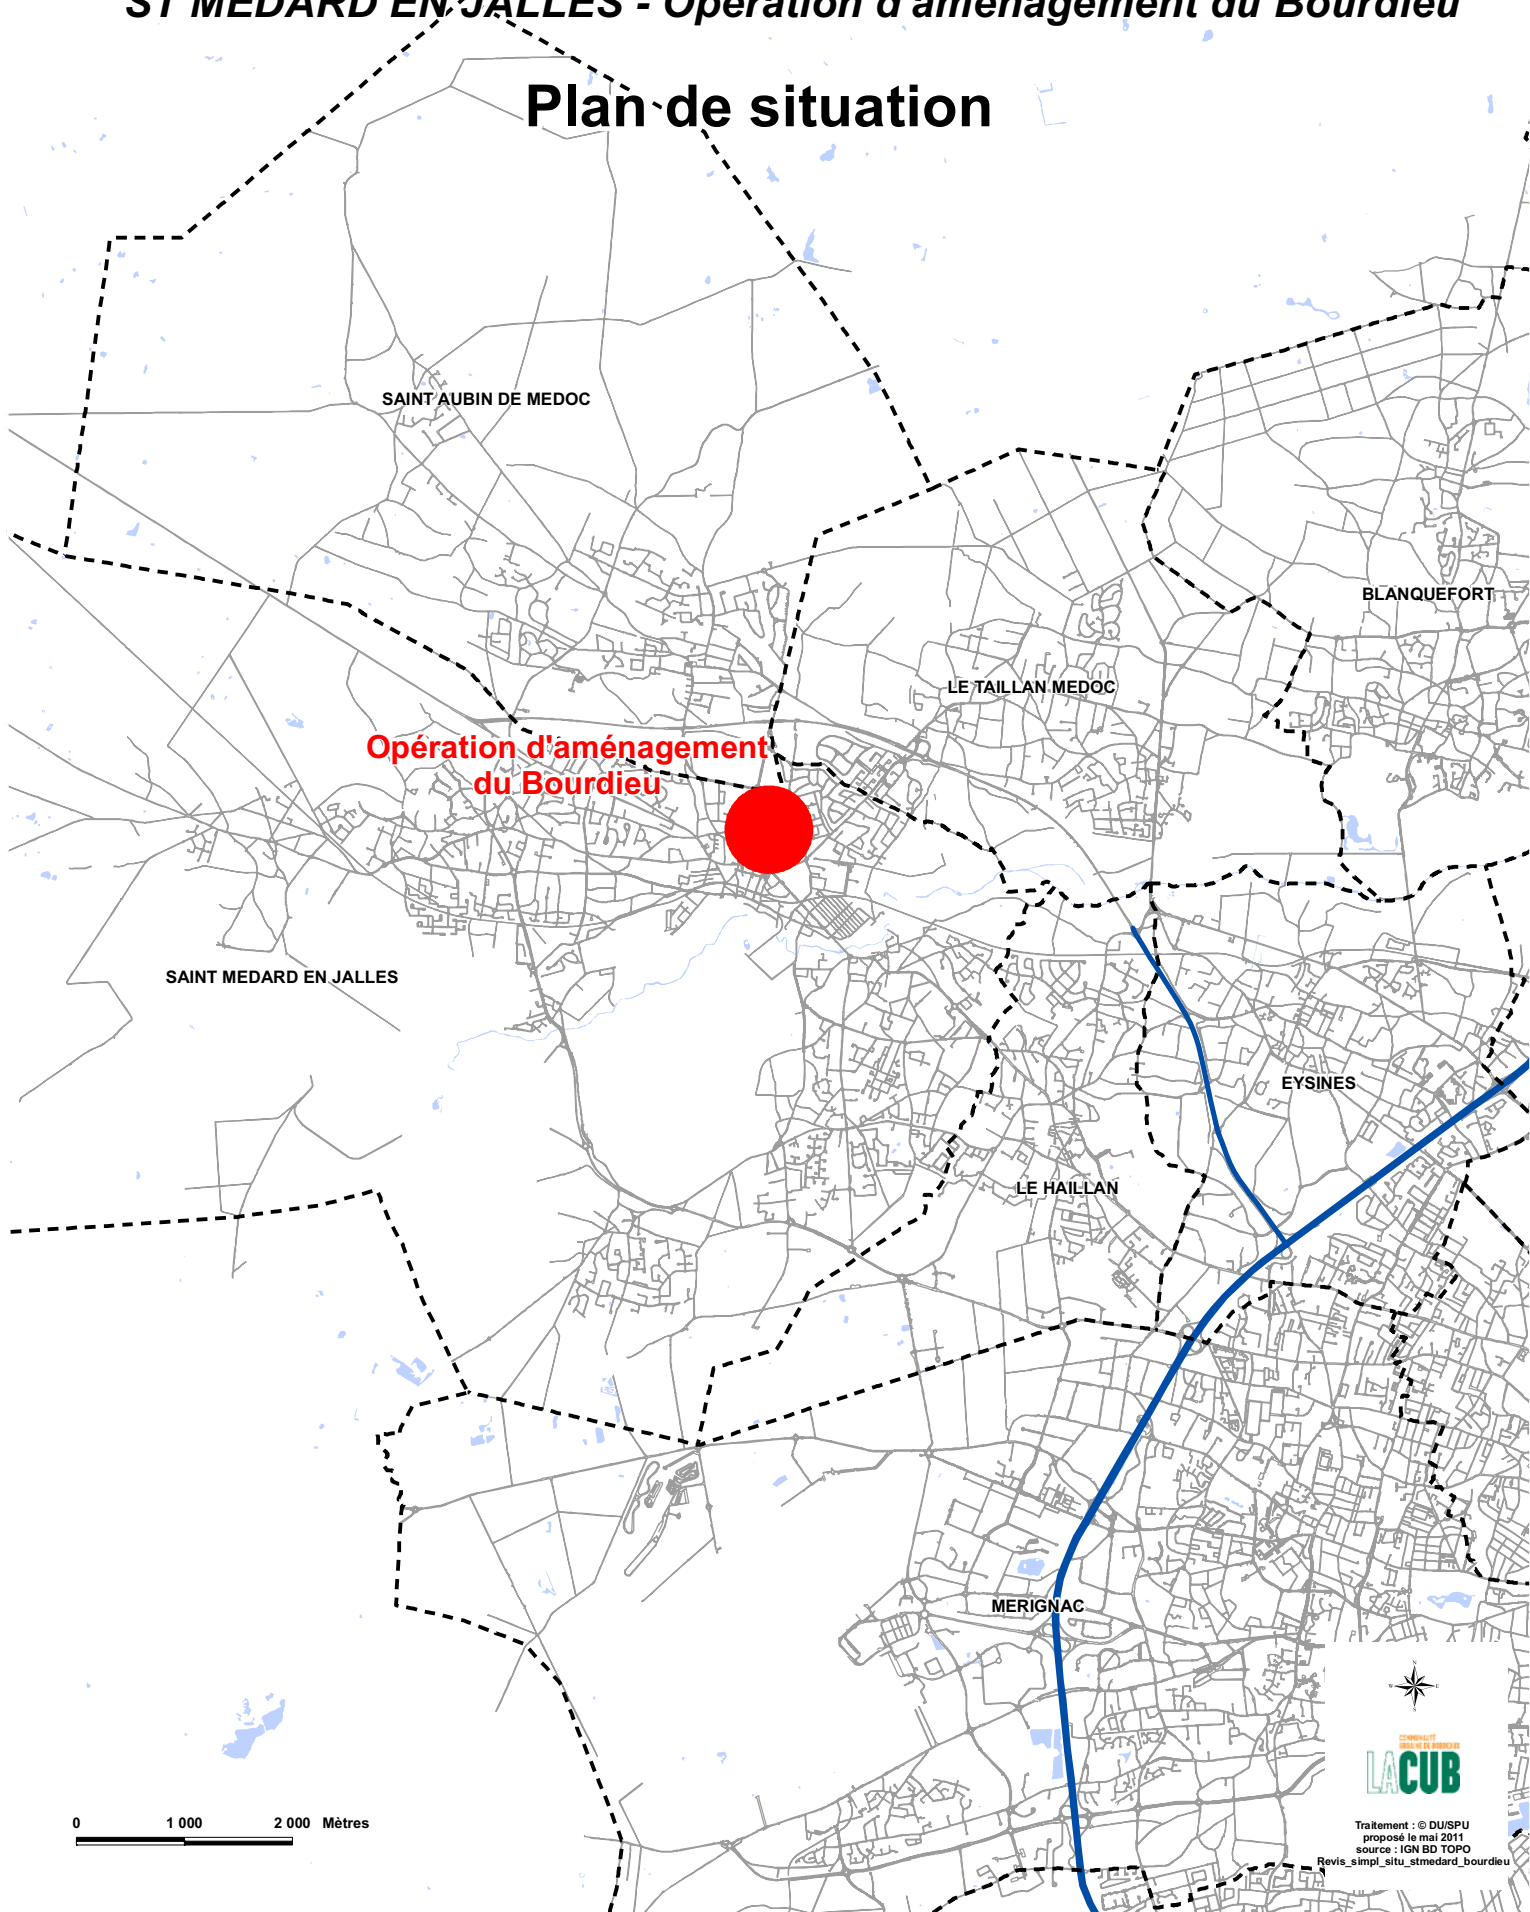

0 1 000 2 000 Mètres

Traitement : © DU/SPU
proposé le mai 2011
source : IGN BD TOPO
Revis_simpl_situ_stmedard_bourdieu