


PLAN DE BORNAGE

Echelle : 1/500

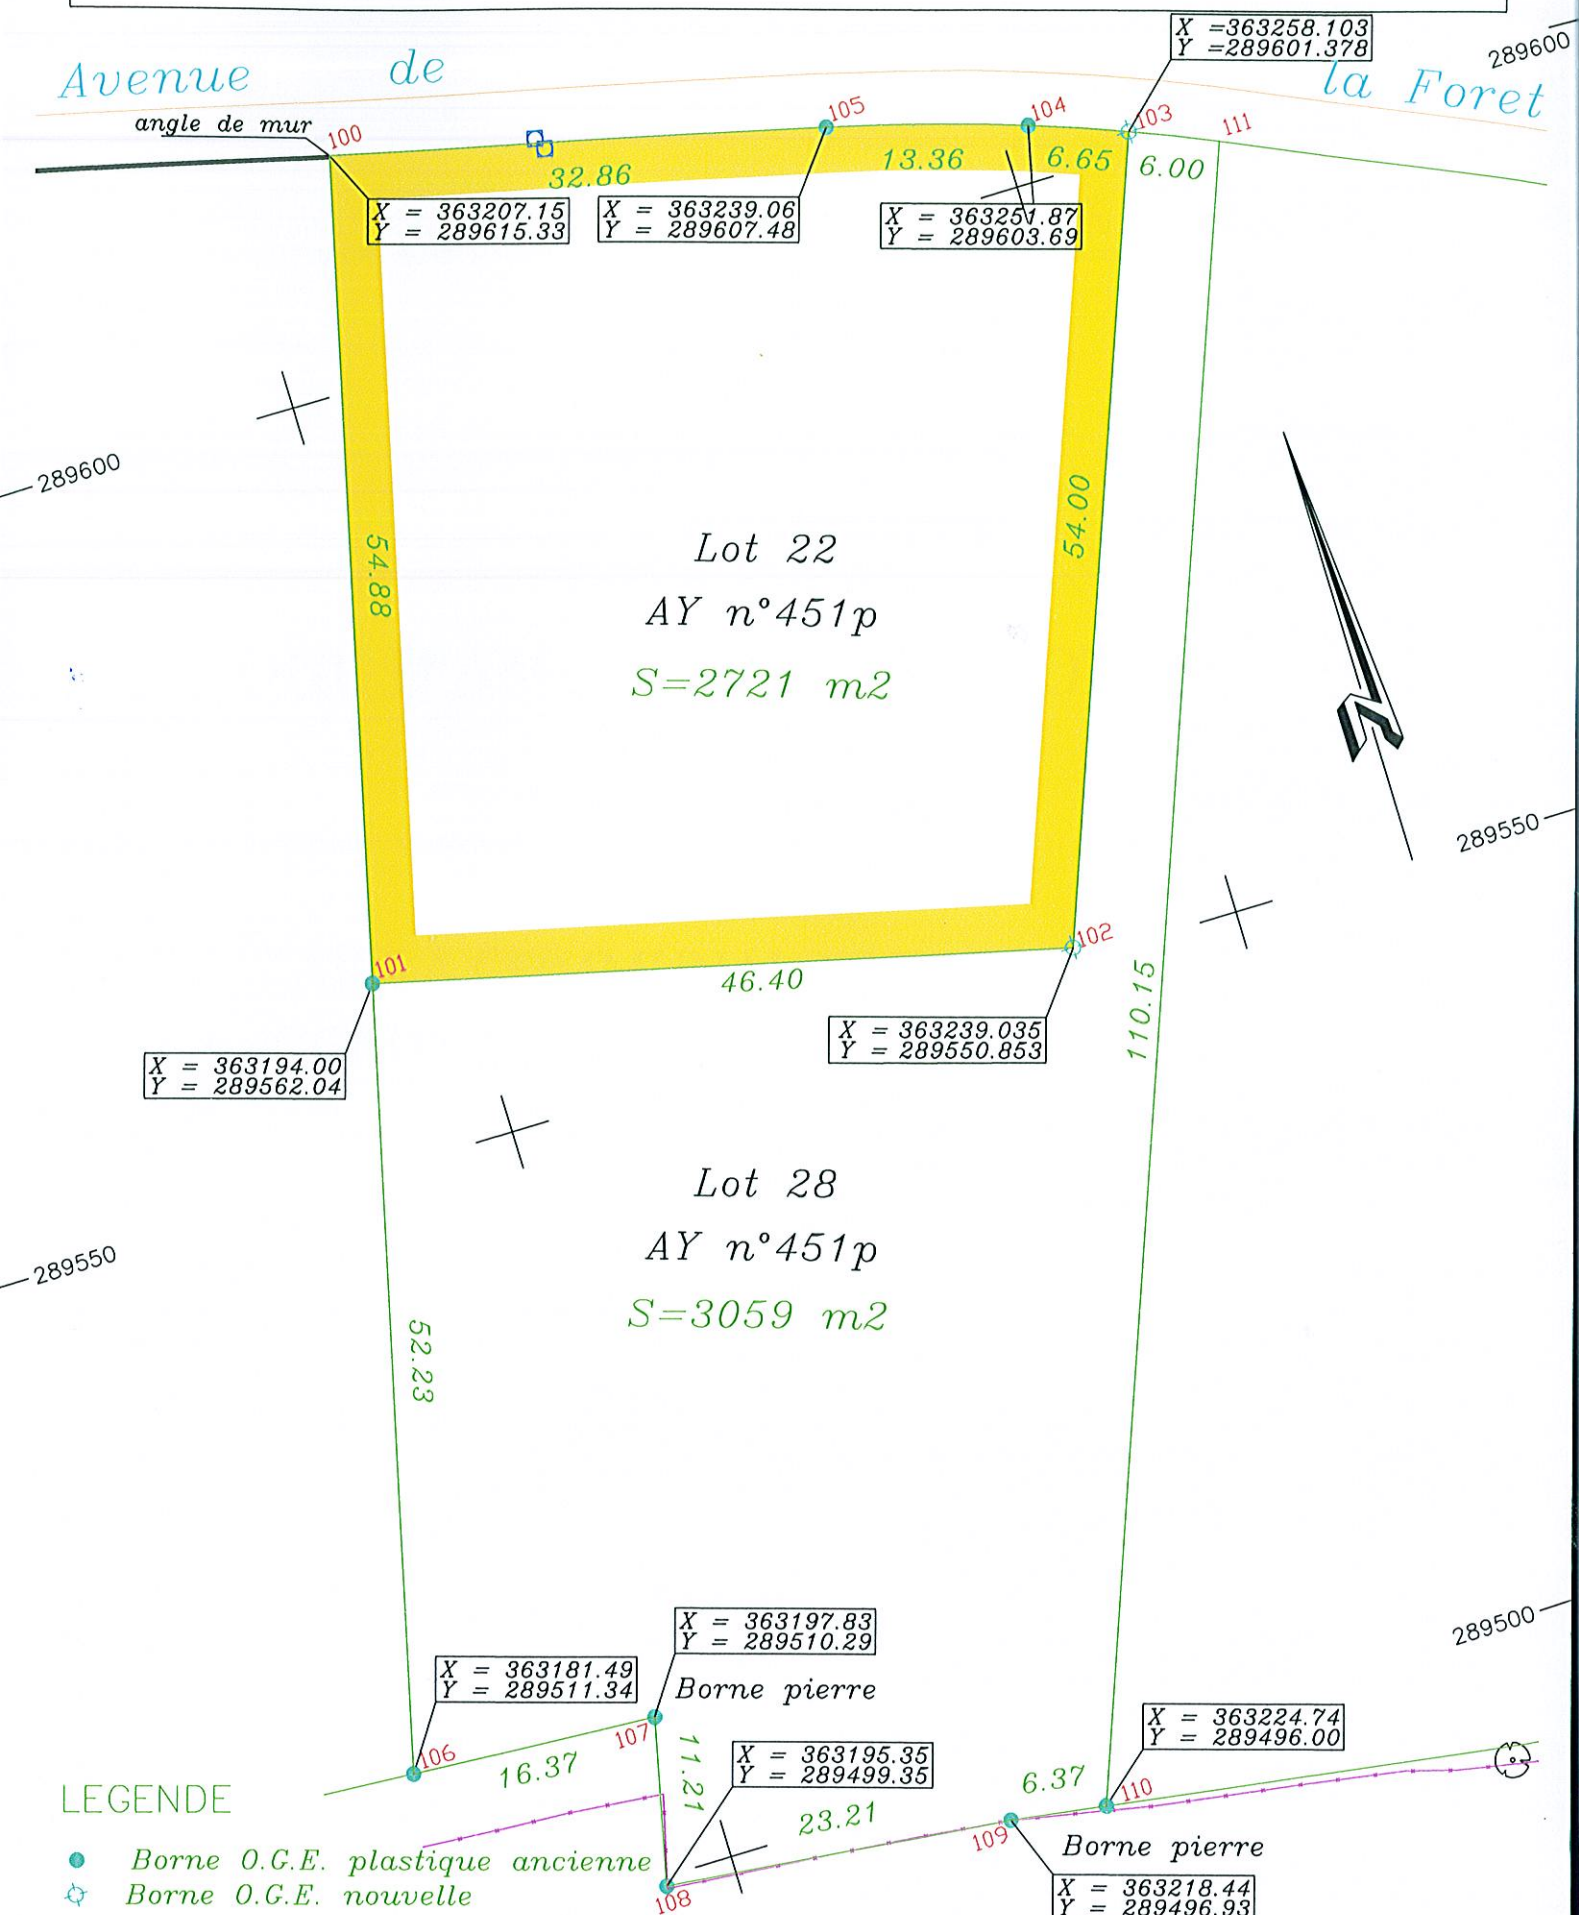

PLAN DE SITUATION

Echelle : 1/10000

