



Plan-guide du PAE des Bassins à Flot – Repérage du terrain

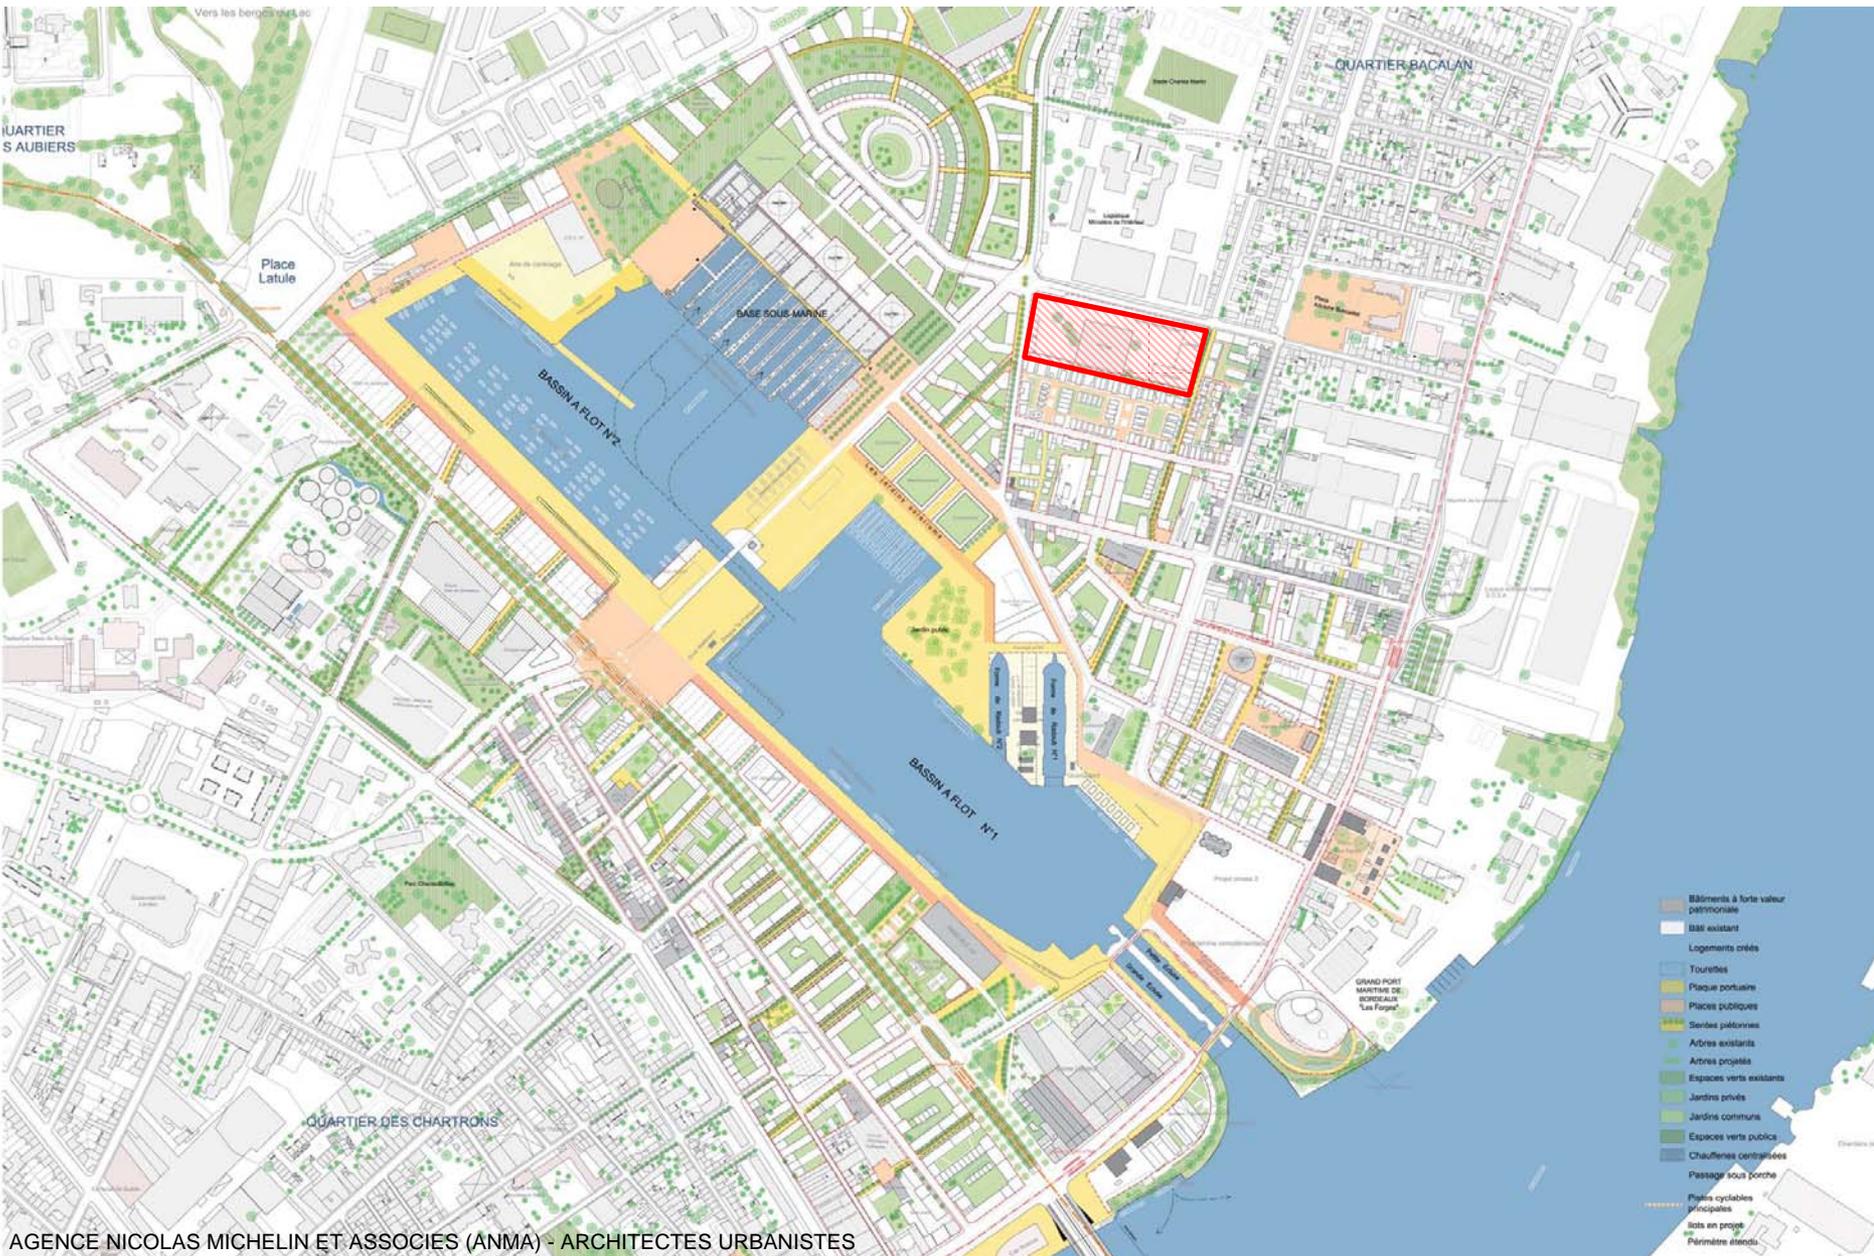

Plan-guide du PAE des Bassins à Flot – Nomenclature des îlots

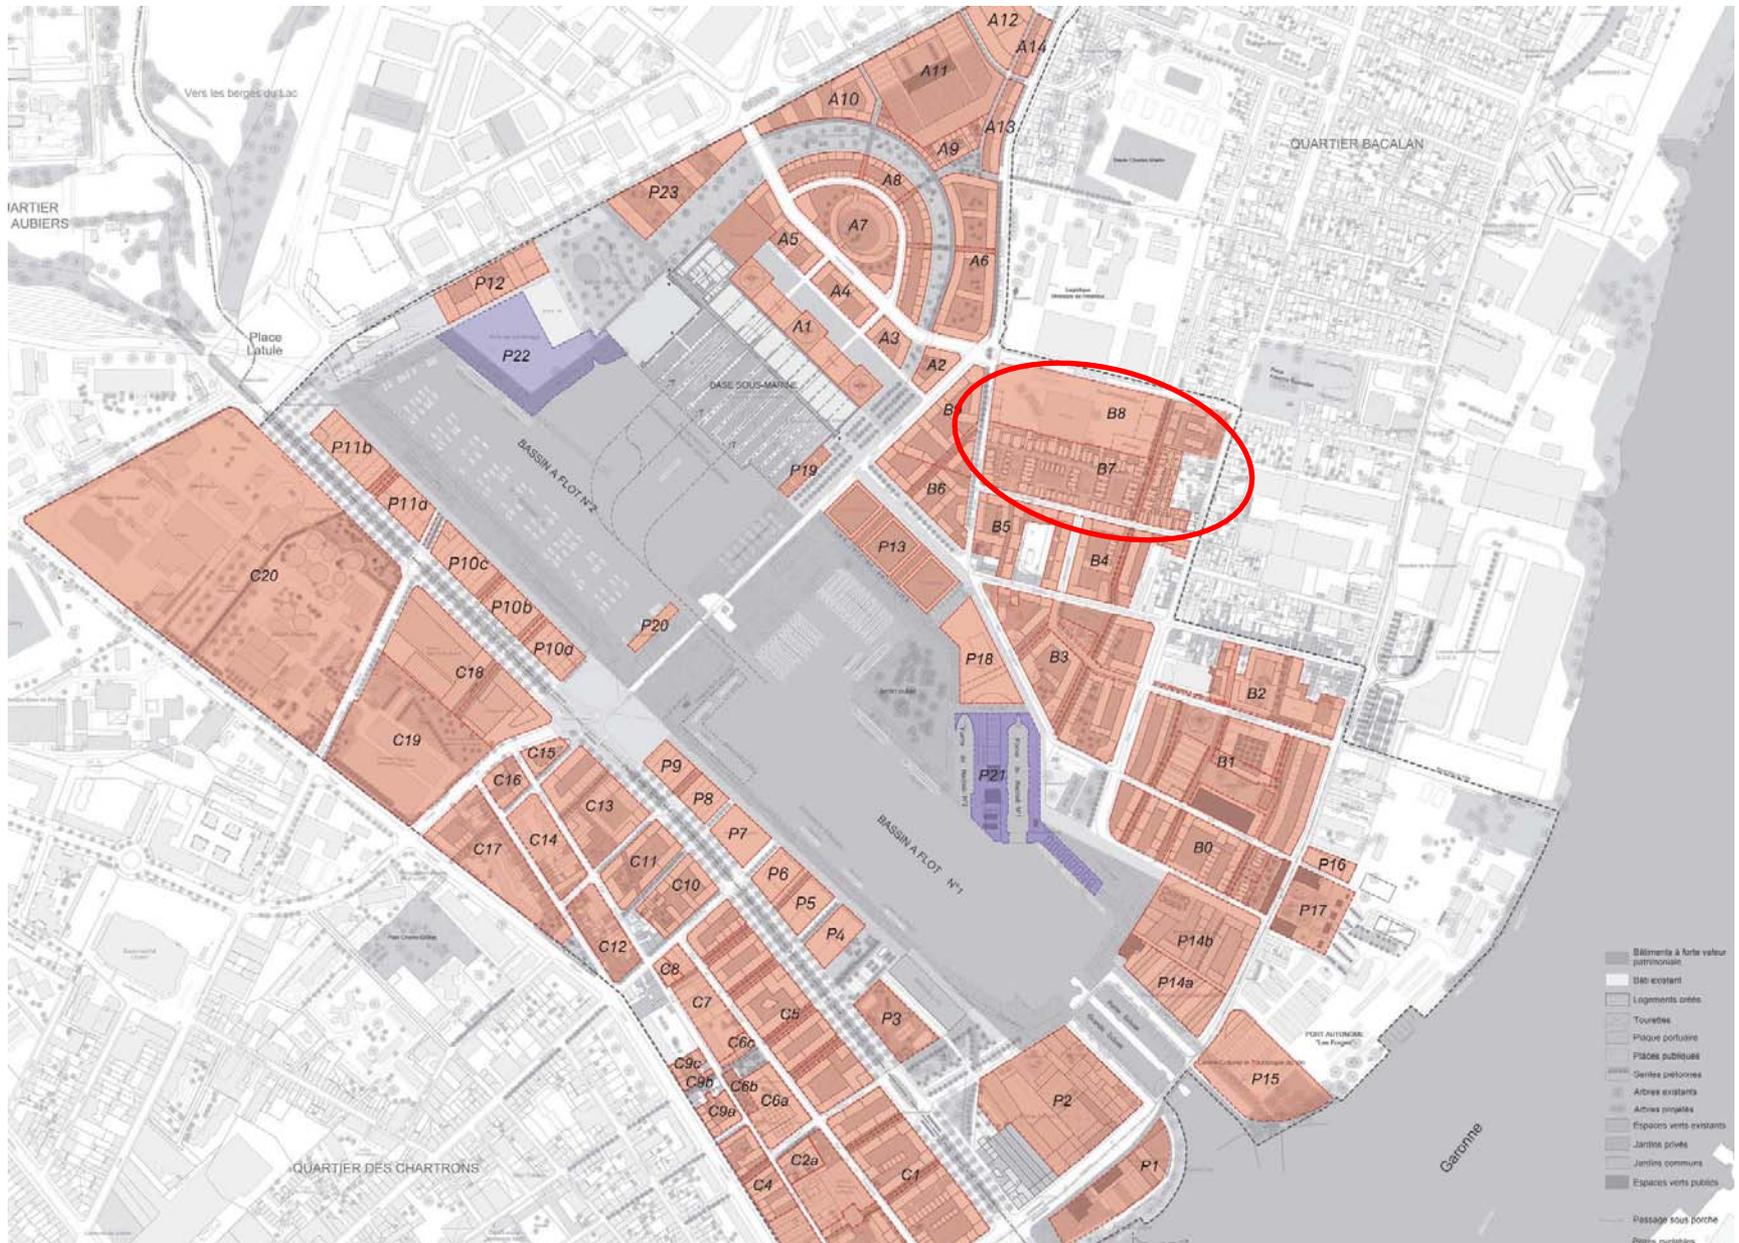


- Bâtiments à forte valeur patrimoniale
- Bât. existant
- Logements unités
- Tourteries
- Plaque performante
- Places publiques
- Serres pré-existantes
- Arbres existants
- Arbres projetés
- Espaces verts existants
- Jardins privés
- Jardins communs
- Espaces verts publics
- Passage sous porche
- Pignons cyclables principaux
- Contours d'îlots
- Périmètre P.A.E.

Plan de division de la parcelle SD3 appartenant à la société IVECO

 Matérialisation de la surface à acquérir par la CUB

Plan de Division réalisé et calculé sur la base :
- du projet actuel de l'architecte (plan fourni le 16 décembre 2010)
- du bornage contradictoire périmétrique effectué en février 2011.

Plan 1

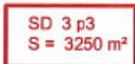 SD 3 p3
S = 3250 m²
Contour parcelle cadastrale
N° Cadastral
Surface cadastrale

