




Fiche Action CO DEV : 20

Ilot Dupaty Voie nouvelle permettant l'urbanisation de l'îlot

CDF novembre 2012

PLAN DU PROJET :

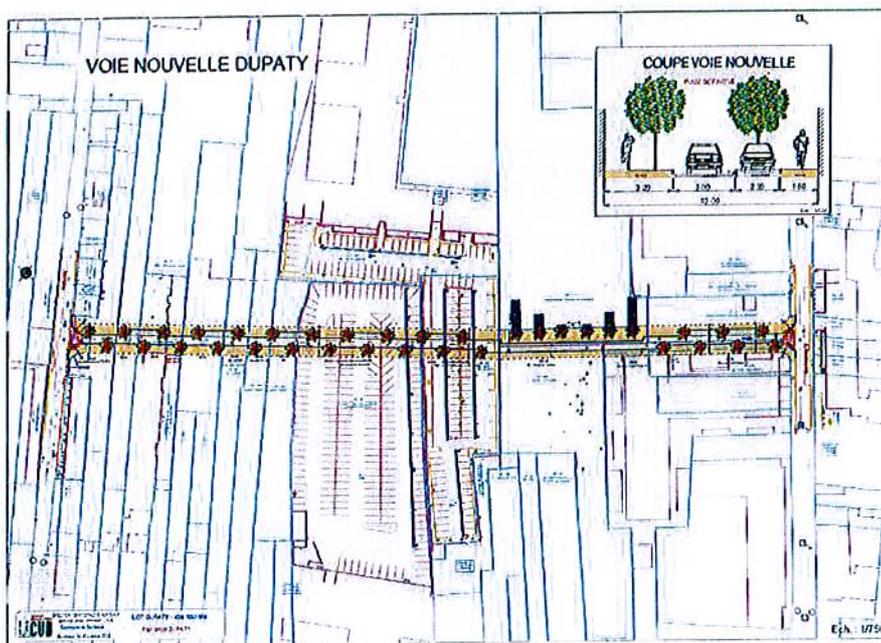


ELEMENTS DE PROGRAMME :

Création de voirie (structure et revêtement de trottoirs / chaussée, espaces verts) et réseaux (eaux pluviales, assainissement, télécommunication, éclairage public)

Montant du projet	2 300 000 euros HT
Chef de Projet	Erika LAY

Rue Chantecrit

Echelle : 1/1000

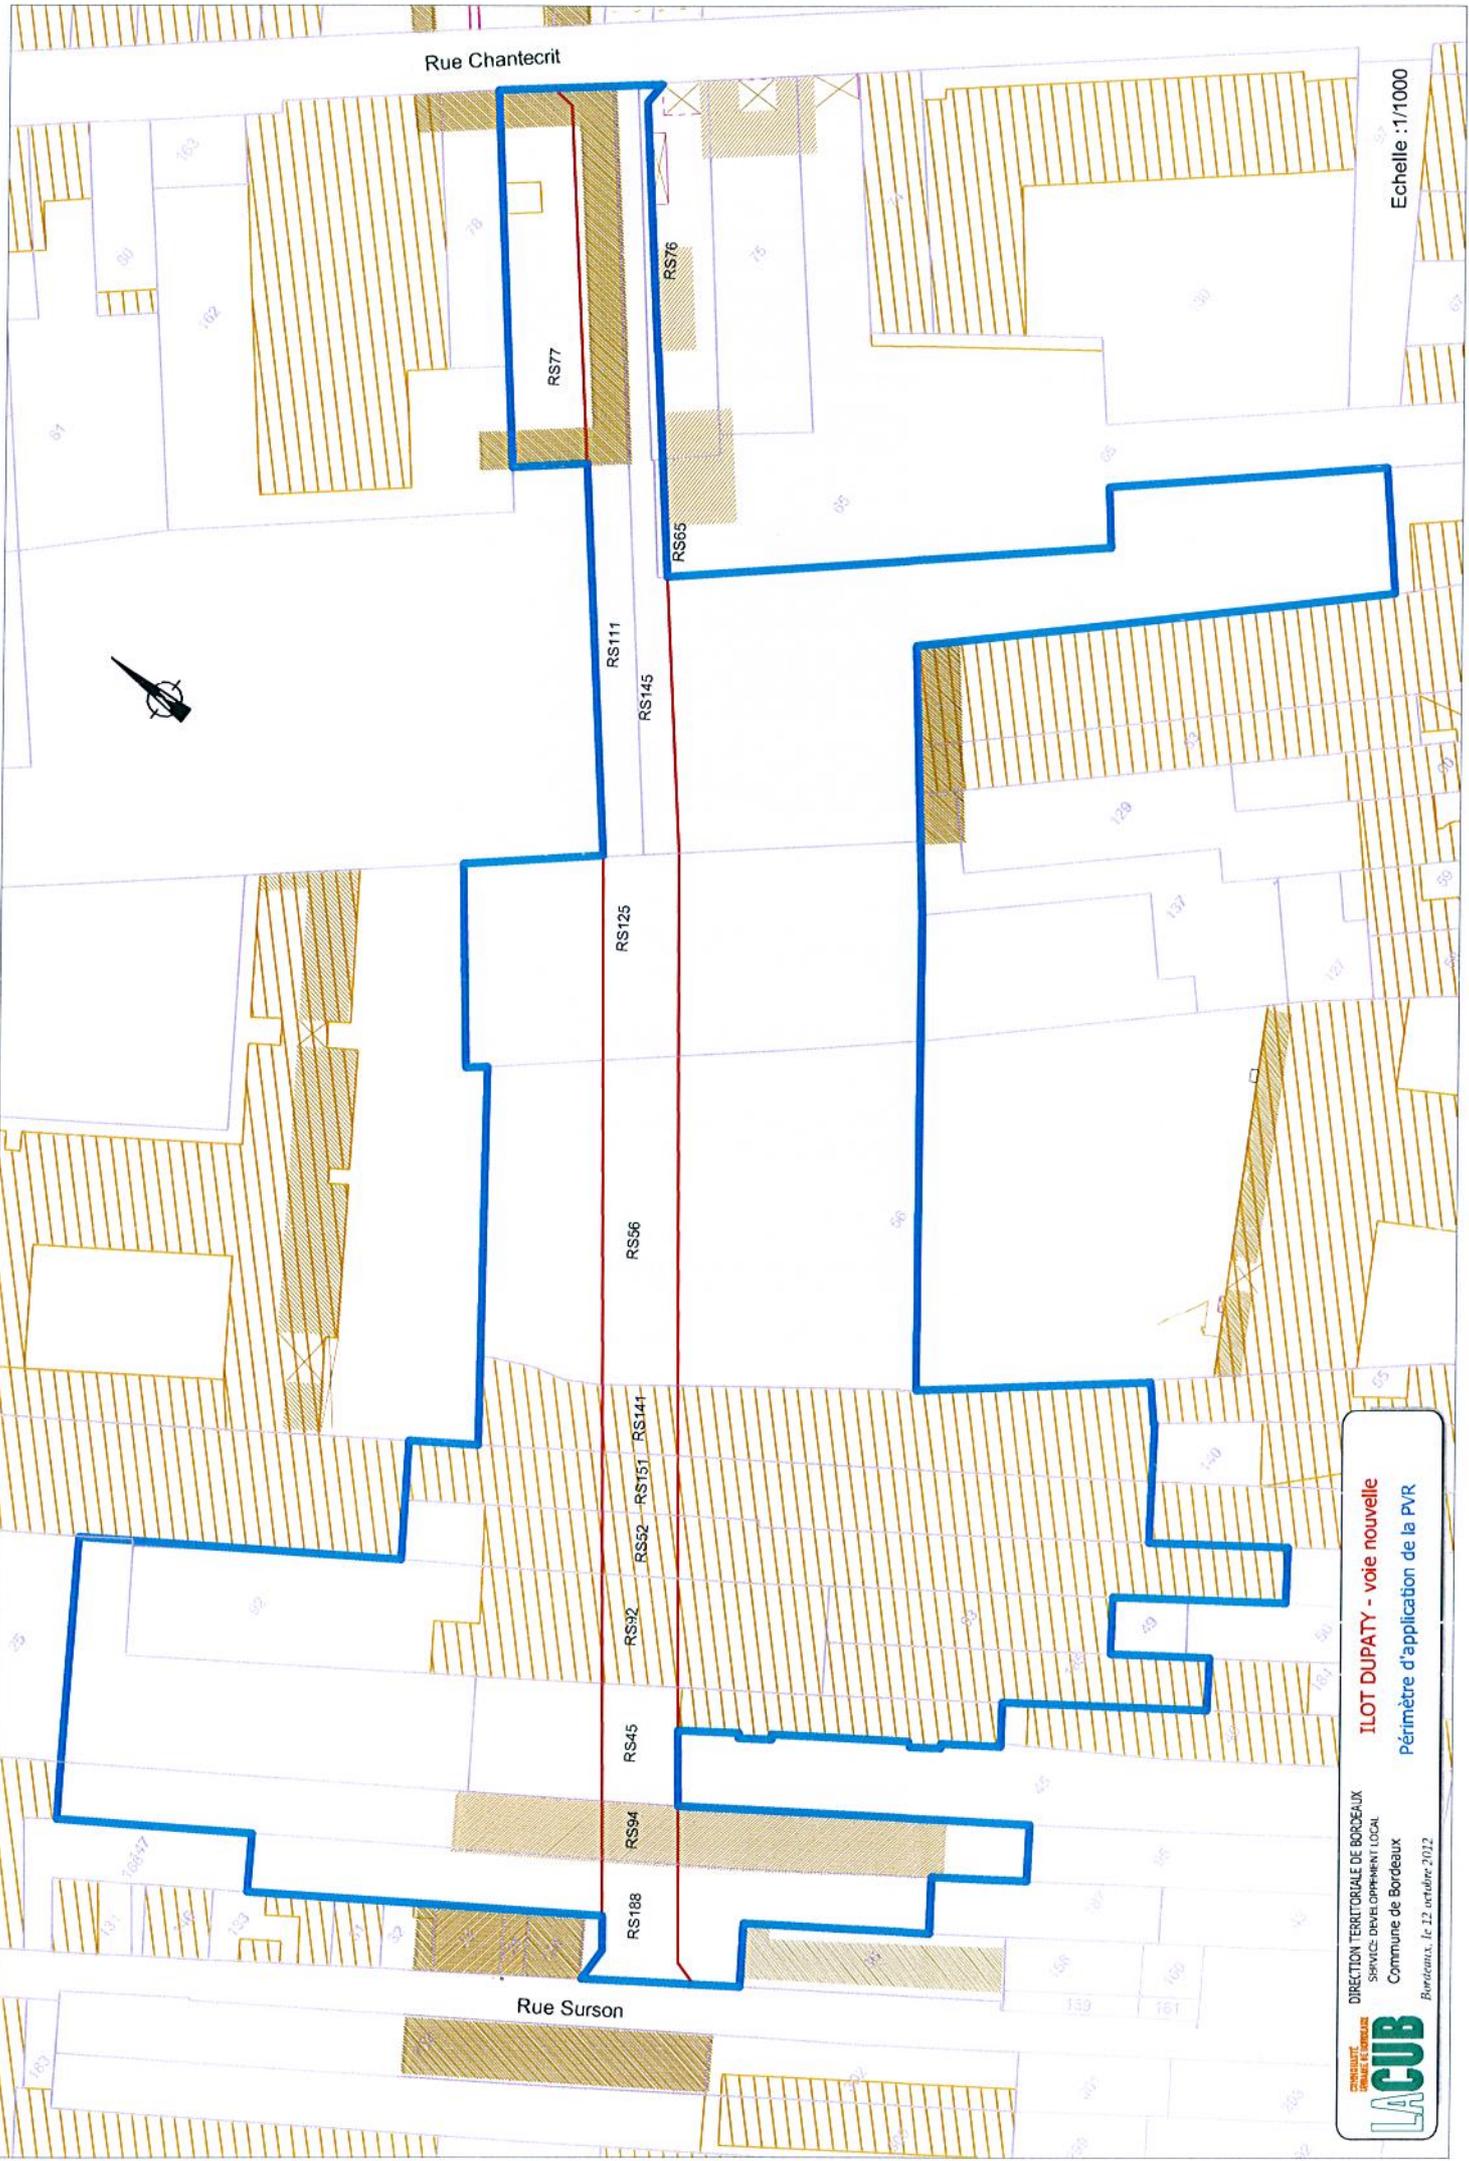

RS77

RS76

RS65

RS111

RS145

RS125

RS66

RS56

RS141

RS52 - RS151

RS92

RS45

RS94

RS188

Rue Surson

ILOT DUPATY - voie nouvelle
Périmètre d'application de la PVR

DIRECTION TERRITORIALE DE BORDEAUX
SERVICE DEVEL OPPONENT LOCAL
Commune de Bordeaux
Bordeaux, le 12 octobre 2012

