


DIRECTION DE L'URBANISME
POLE DYNAMIQUES URBAINES
SERVICE PROGRAMMATION ET AMENAGEMENT URBAIN



COMMUNE DE ST VINCENT DE PAUL
SECTEUR CENTRE VILLE

PERIMETRE de PRISE EN CONSIDERATION

réf: 487/DV/DOSSIER de PRISE EN CONSIDERATION/AF/10/2012

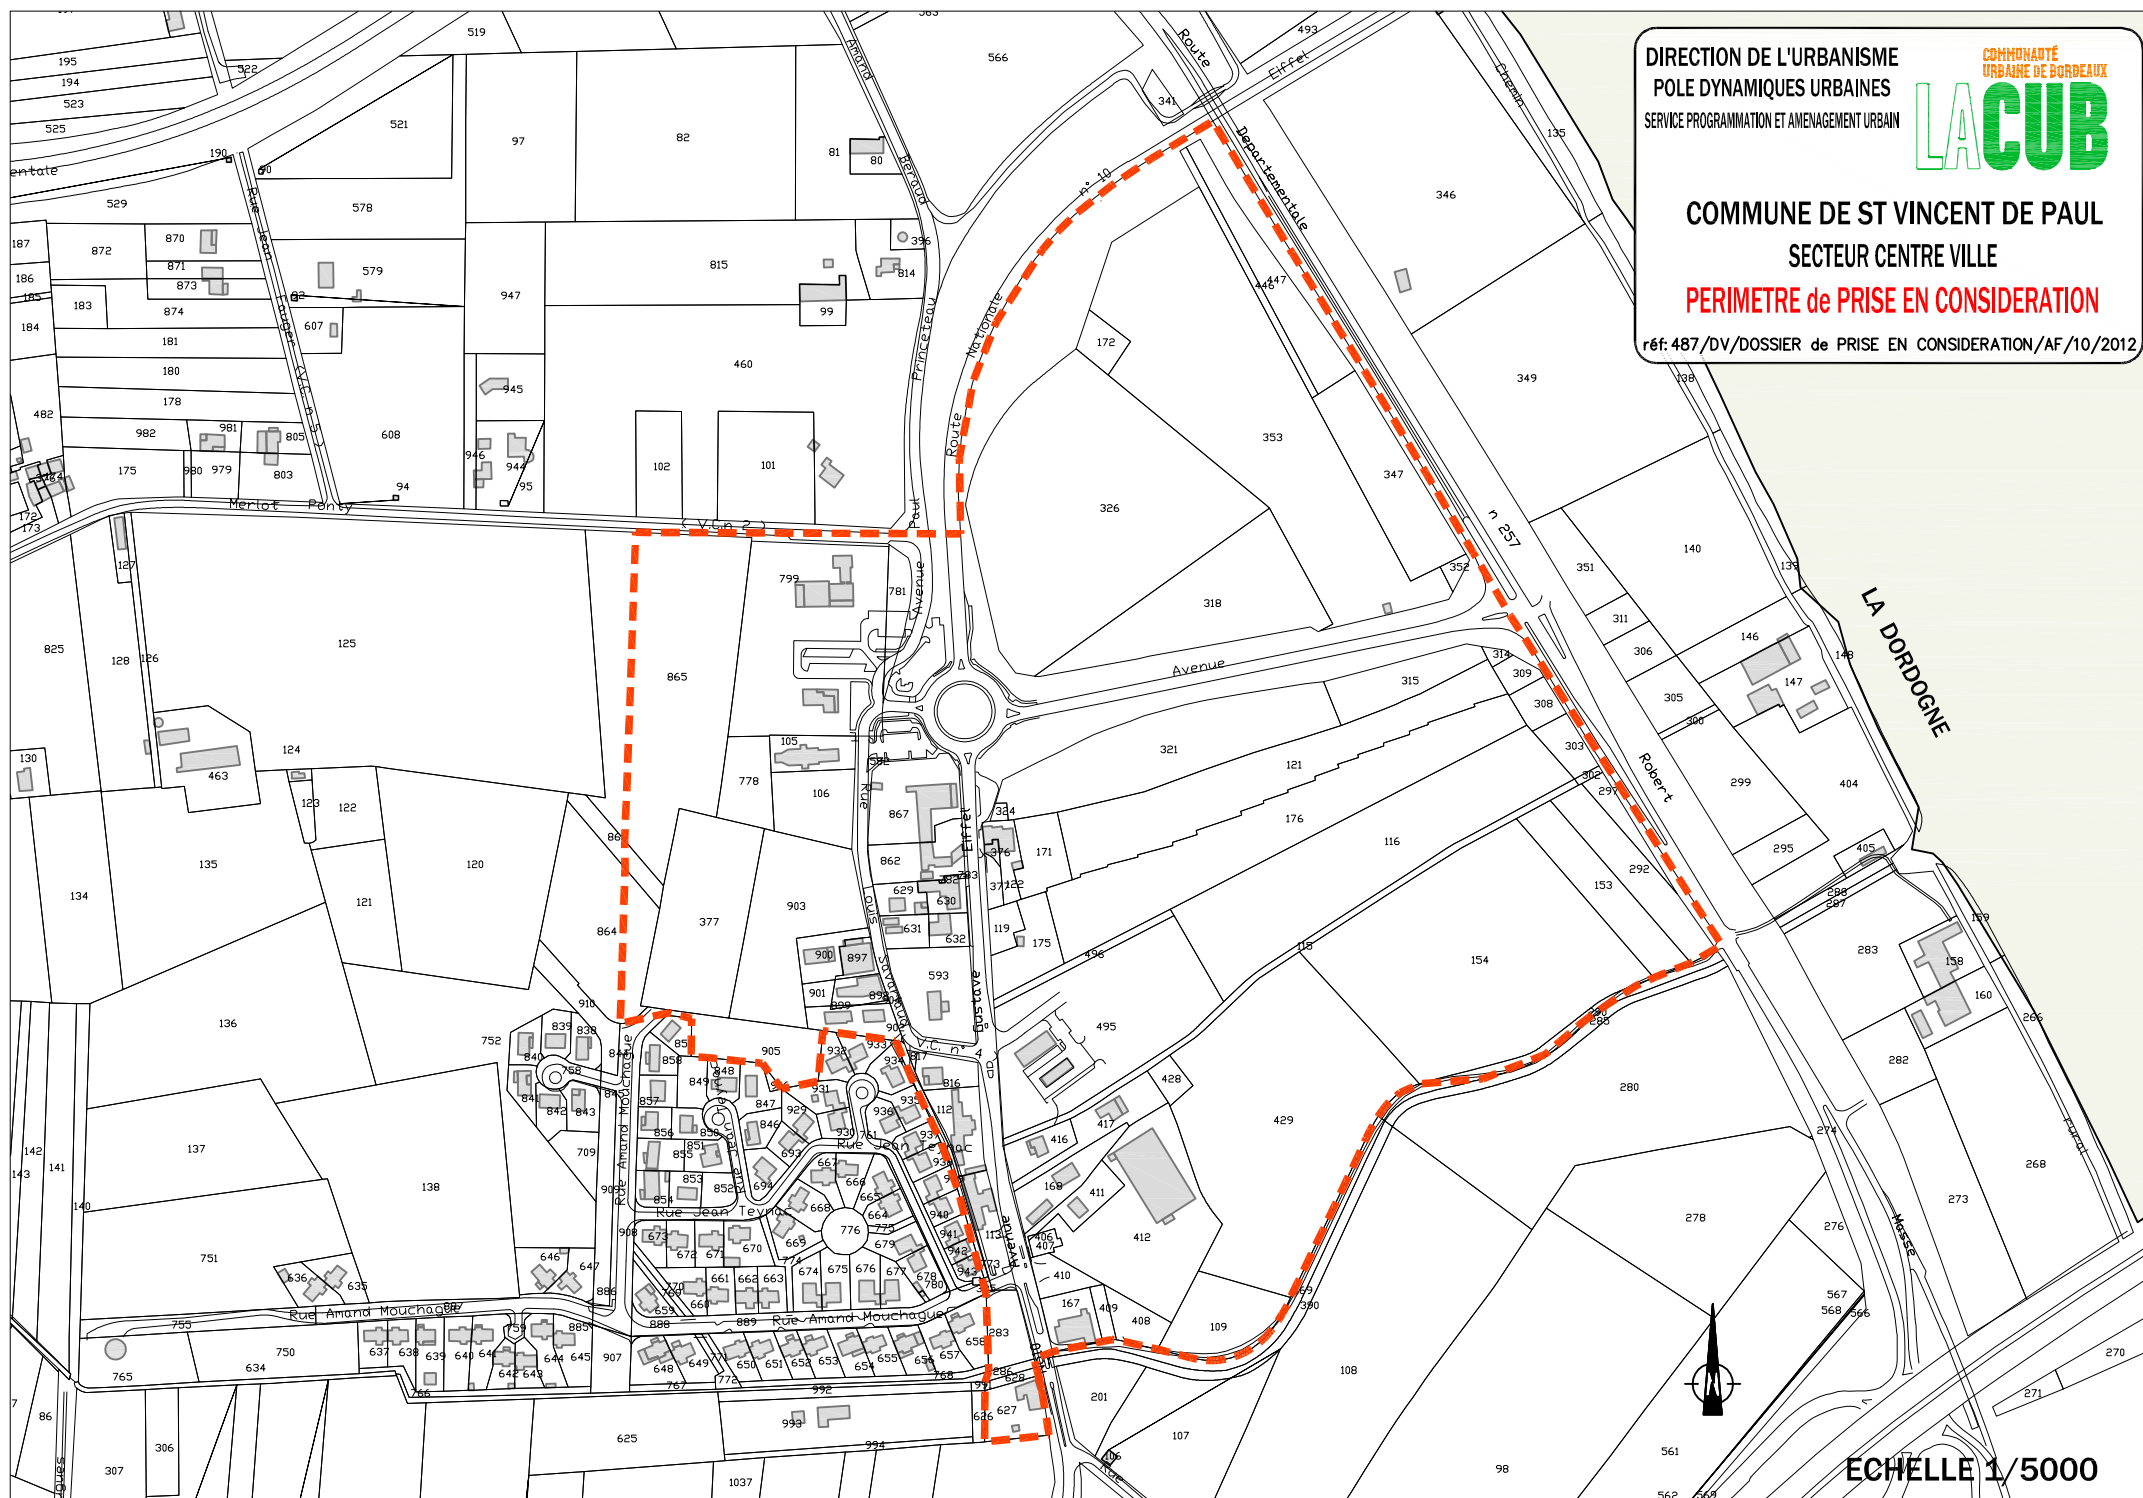

ECHÉLLE 1/5000