

DIRECTION DE L'URBANISME
POLE DYNAMIQUES URBAINES
SERVICE PROGRAMMATION ET AMENAGEMENT URBAIN




AMBARES

COMMUNE DE CARBON BLANC

SECTEUR DU FAISAN

PERIMETRE de PRISE EN CONSIDERATION

réf: 096/DV/CARBON BLANC SECTEUR DU FAISAN/AF/10/2012

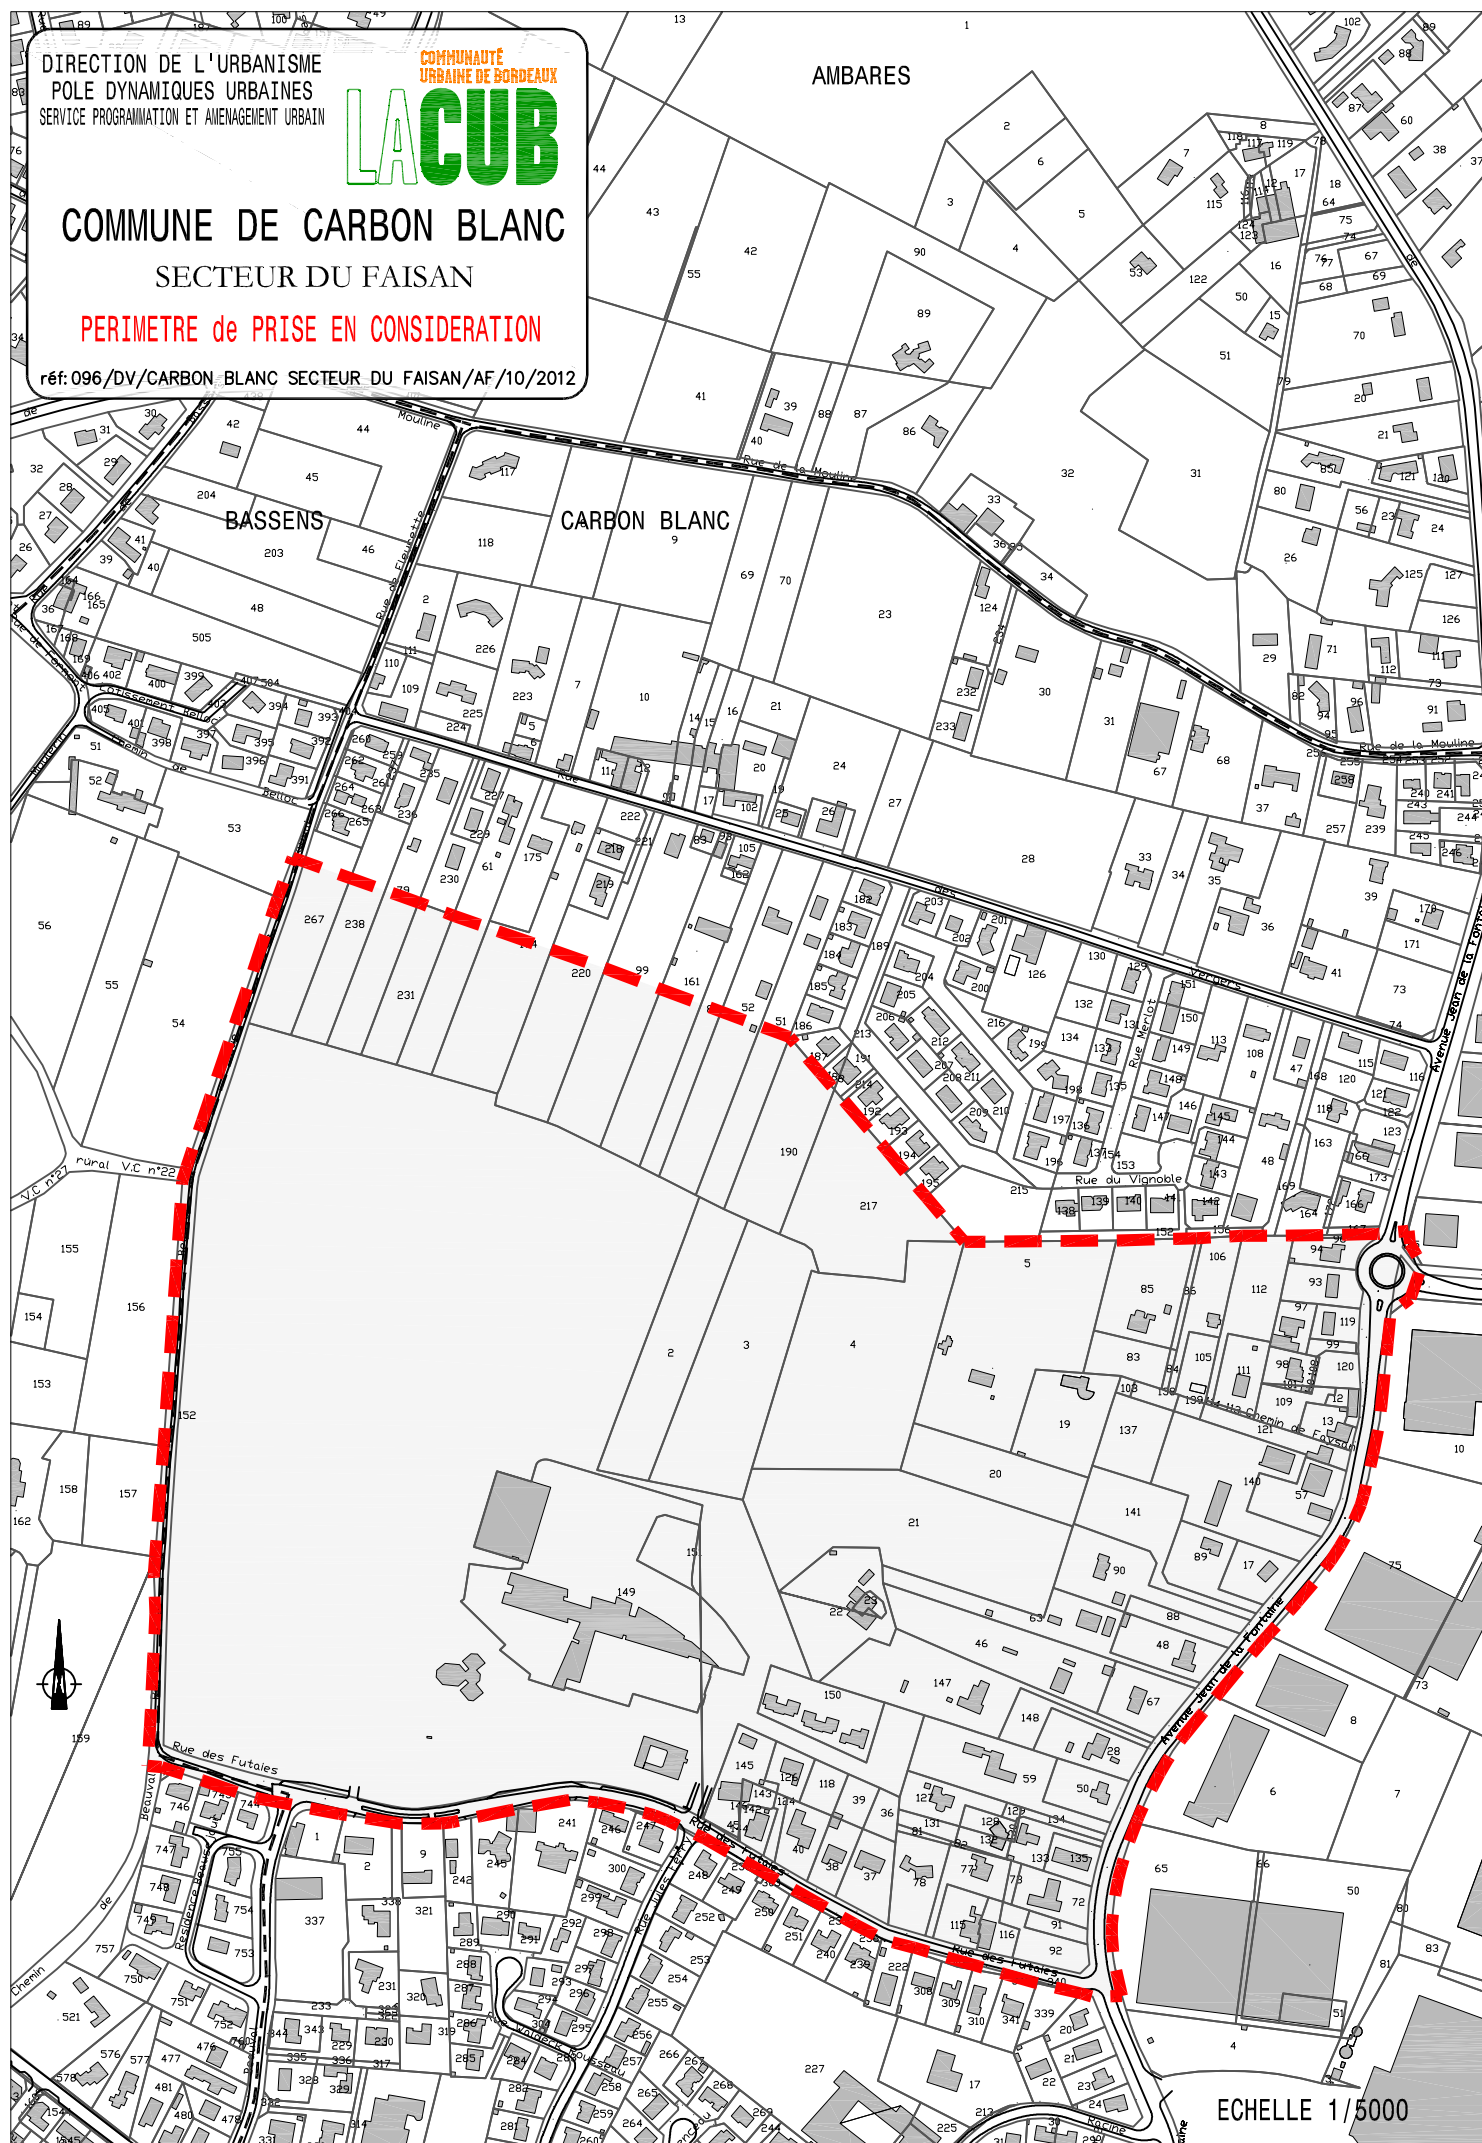

ECHELLE 1/5000