

OPERATION NEXITY BORDEAUX -- "ILOT B7"

Plan de Division r  alis   et calcul   sur la base :

- du plan de division approuv   le 24 mars 2011 (compl  ments du 06 avril 2011),   tabli par la SCP MENAERT-DAURE G  om  tres Experts, 2 rue Victor Caffin 33000 BORDEAUX.
- du projet de l'architecte (plans de d  cembre 2011 et janvier 2012).
- du plan des Voles, dat   du 8/12/2011, valid   par le Service v  loce de la Communit   Urbaine de Bordeaux

Contour Permis de Construire

Contour Parcelleire Cadastre

Phase 1


Phase 2

Phase 3

New-York

de

Cit  

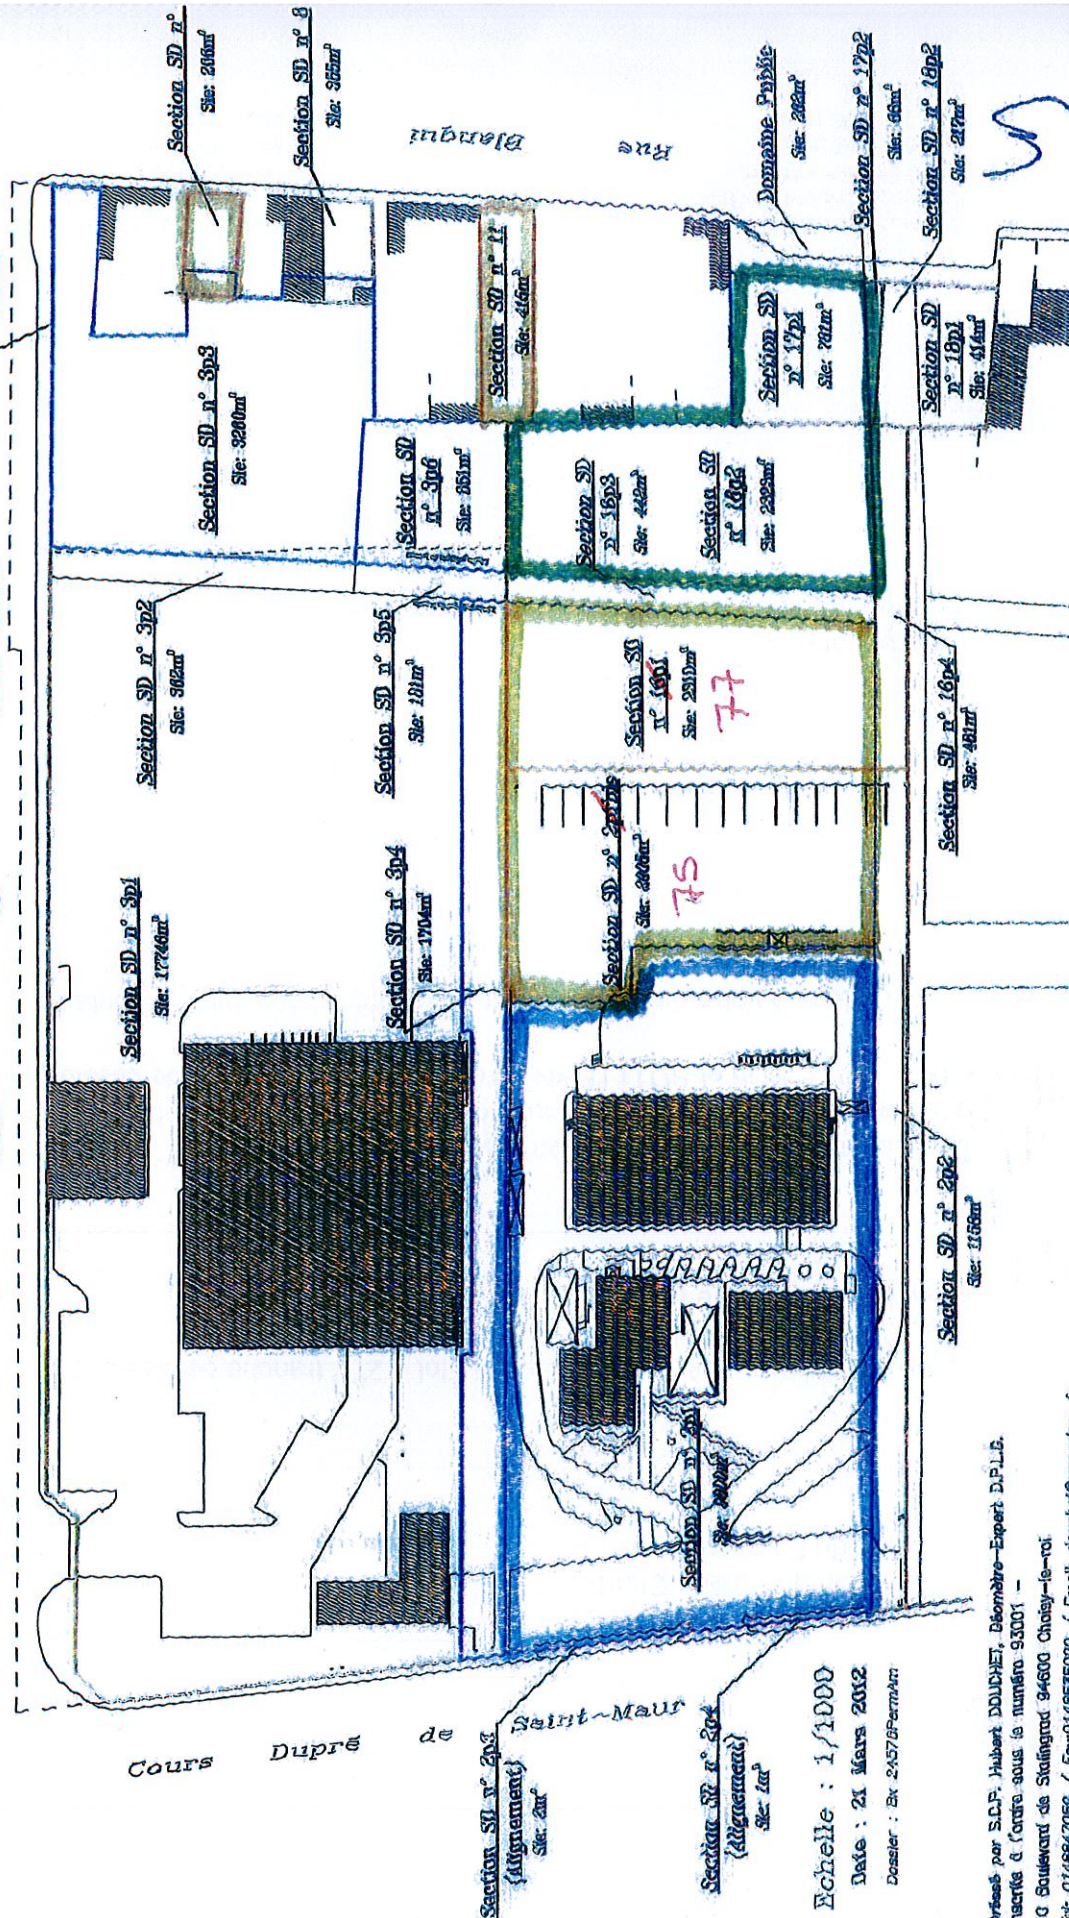

Echelle : 1/1000

Date : 21 Mars 2012

Dossier : Bx 24576/Permis

Elab   par S.C.F. Hubert DOLHET, D  com  tre-Expert D.P.L.G.

Inscrit    l'ordre sous le num  ro 93001 -

10 Boulevard de Stalingrad 94600 Choisy-le-roi

T  l: 0146647058 / Fax: 0146635027 / Email: h.dolhet@orange.fr