



COMMUNE
DE
BORDEAUX

IMMEUBLE SIS,
RUE DOCTEUR FINLAY

CESSION PAR BORDEAUX METROPOLE
A LA POLYCLINIQUE BORDEAUX NORD

CADASTRE

SECTION	PARCELLE	CONTENANCE	CESSION
PY	DP	4 M ²	4 M ²
		84 M ²	84 M ²
TOTALUX		88 M ²	88 M ²

DRESSE PAR
LE TECHNICIEN TERRITORIAL
BORDEAUX LE : 26/09/2016

Onget:AF PY DP

VU ET VERIFIE PAR
LE GEOMETRE
BORDEAUX LE :
04 OCT. 2016

PRÉSENTÉ PAR
LE DIRECTEUR
BORDEAUX
04 OCT. 2016

NUMERO DE CLASSEMENT

MODIFY LE

ARCHIVE 2016
94/0070 BXF0112Y.dwg

DESIGNATEUR : S. G.


LE :
COMMUNAUTE URBAINE DE BORD-DEUX
F. CABAILL
GEMITE DES EXPERTS D'URB
ESTIMES A CHATELAIN DE GAULLE
33076 BORD-DEUX CEDEX
05.56.59.84.51
DIRECTION DU FONCIER
0808

ON



SERVICE DEMANDEUR

PLAN DE SITUATION

Echelle : 1/5000

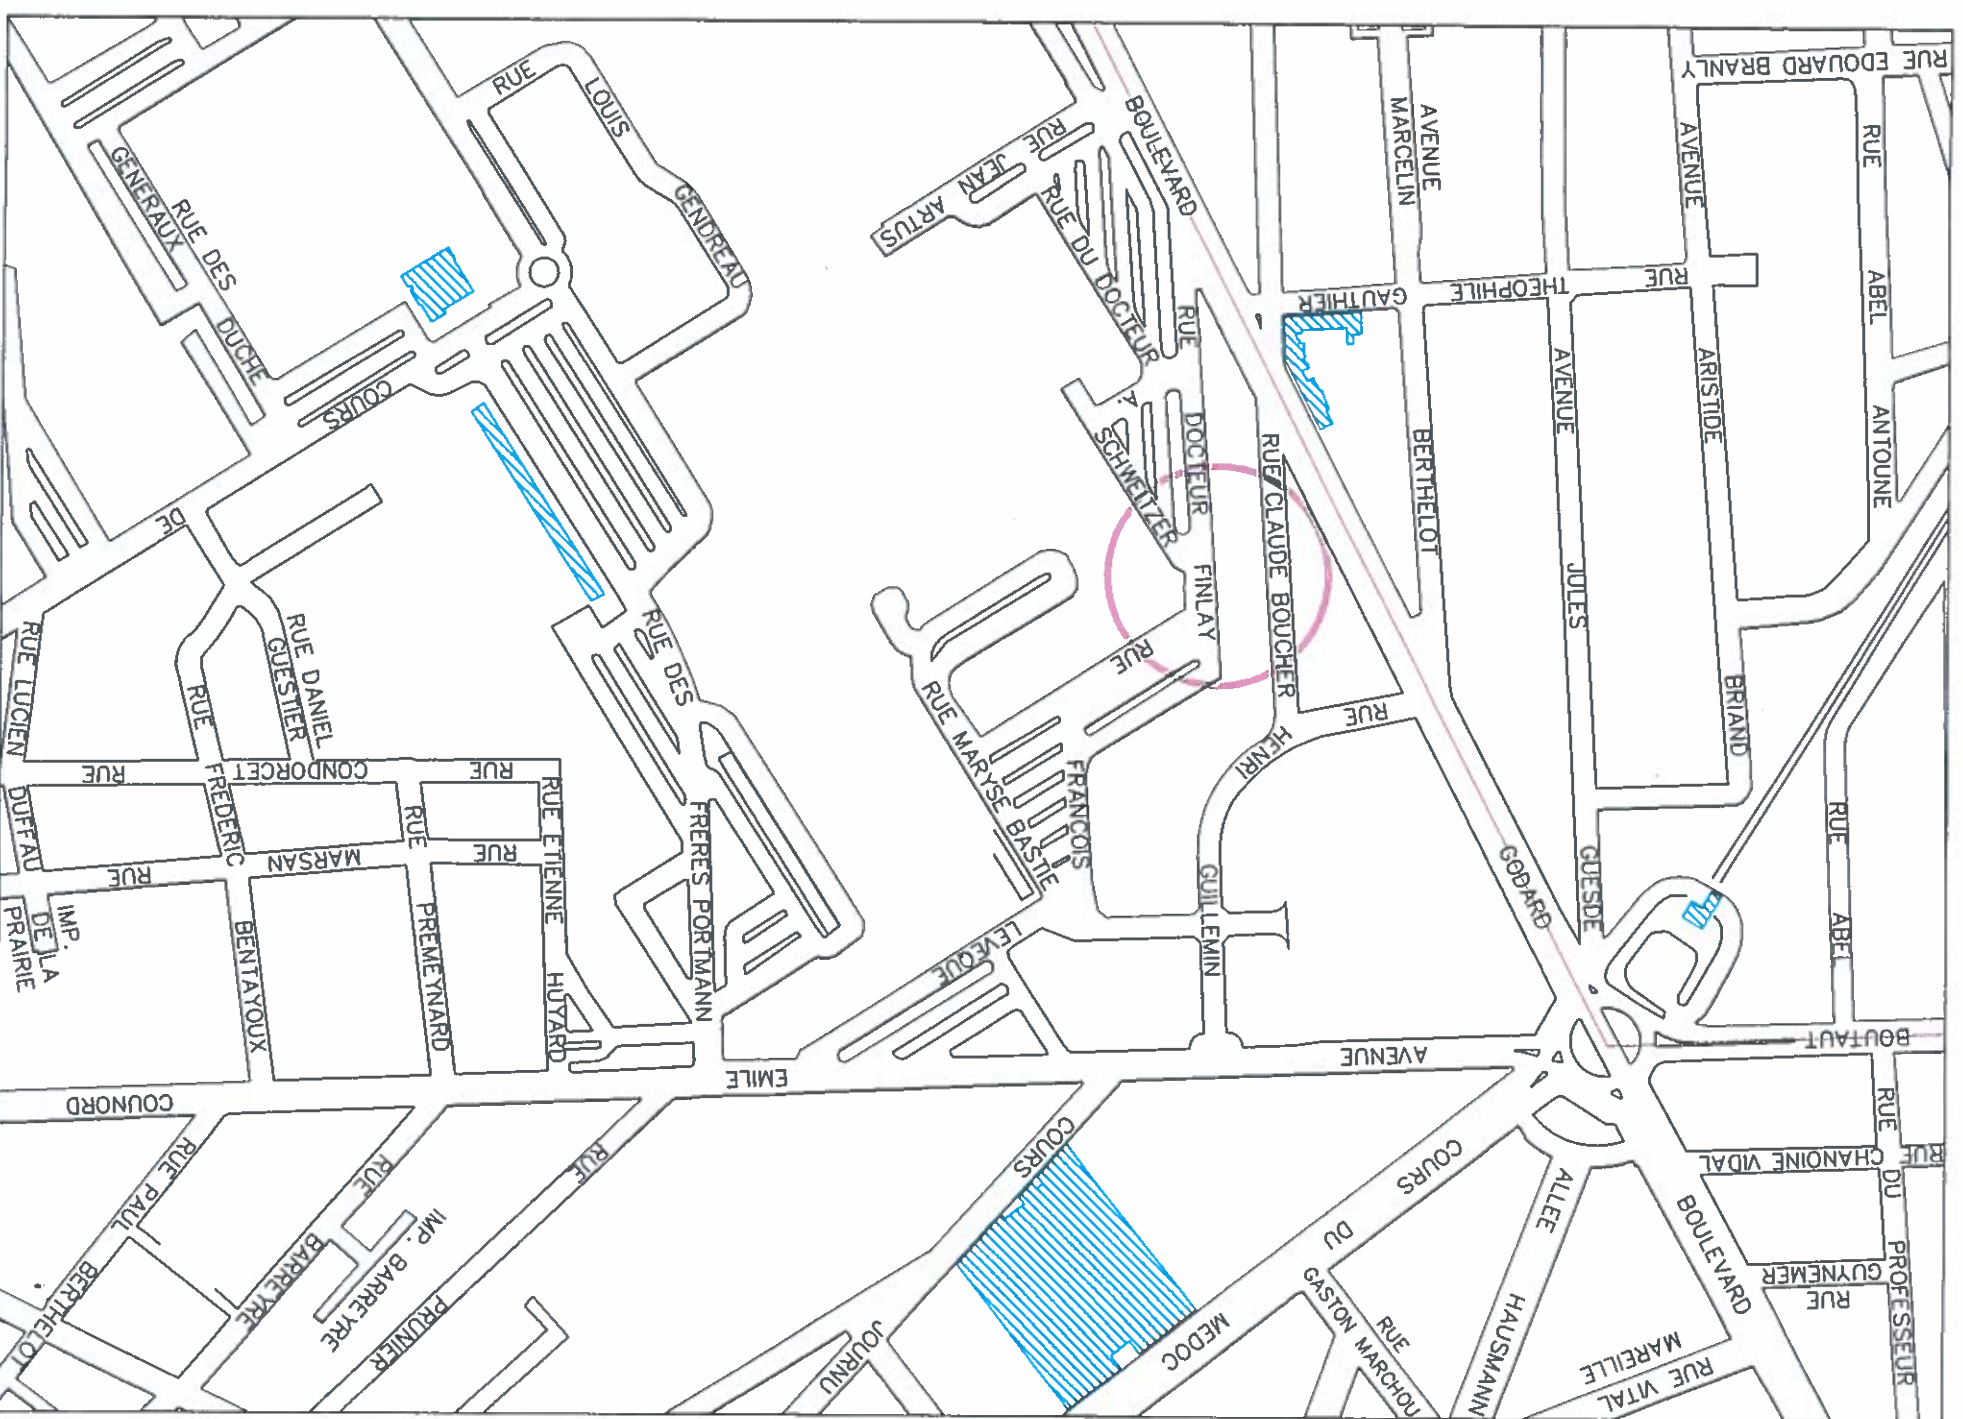

MATRICULE	X	Y
1	1417230.47	4191077.16
2	1417230.46	4191077.45
3	1417221.02	4191076.75
4	1417214.48	4191076.27
5	1417209.74	4191075.99
6	1417209.75	4191075.79
7	1417219.70	4191076.51
8	1417221.18	4191076.62
9	1417219.87	4191073.64
10	1417249.82	4191075.39
11	1417249.65	4191078.19
12	1417243.98	4191077.83
13	1417238.48	4191077.49
14	1417230.48	4191076.98

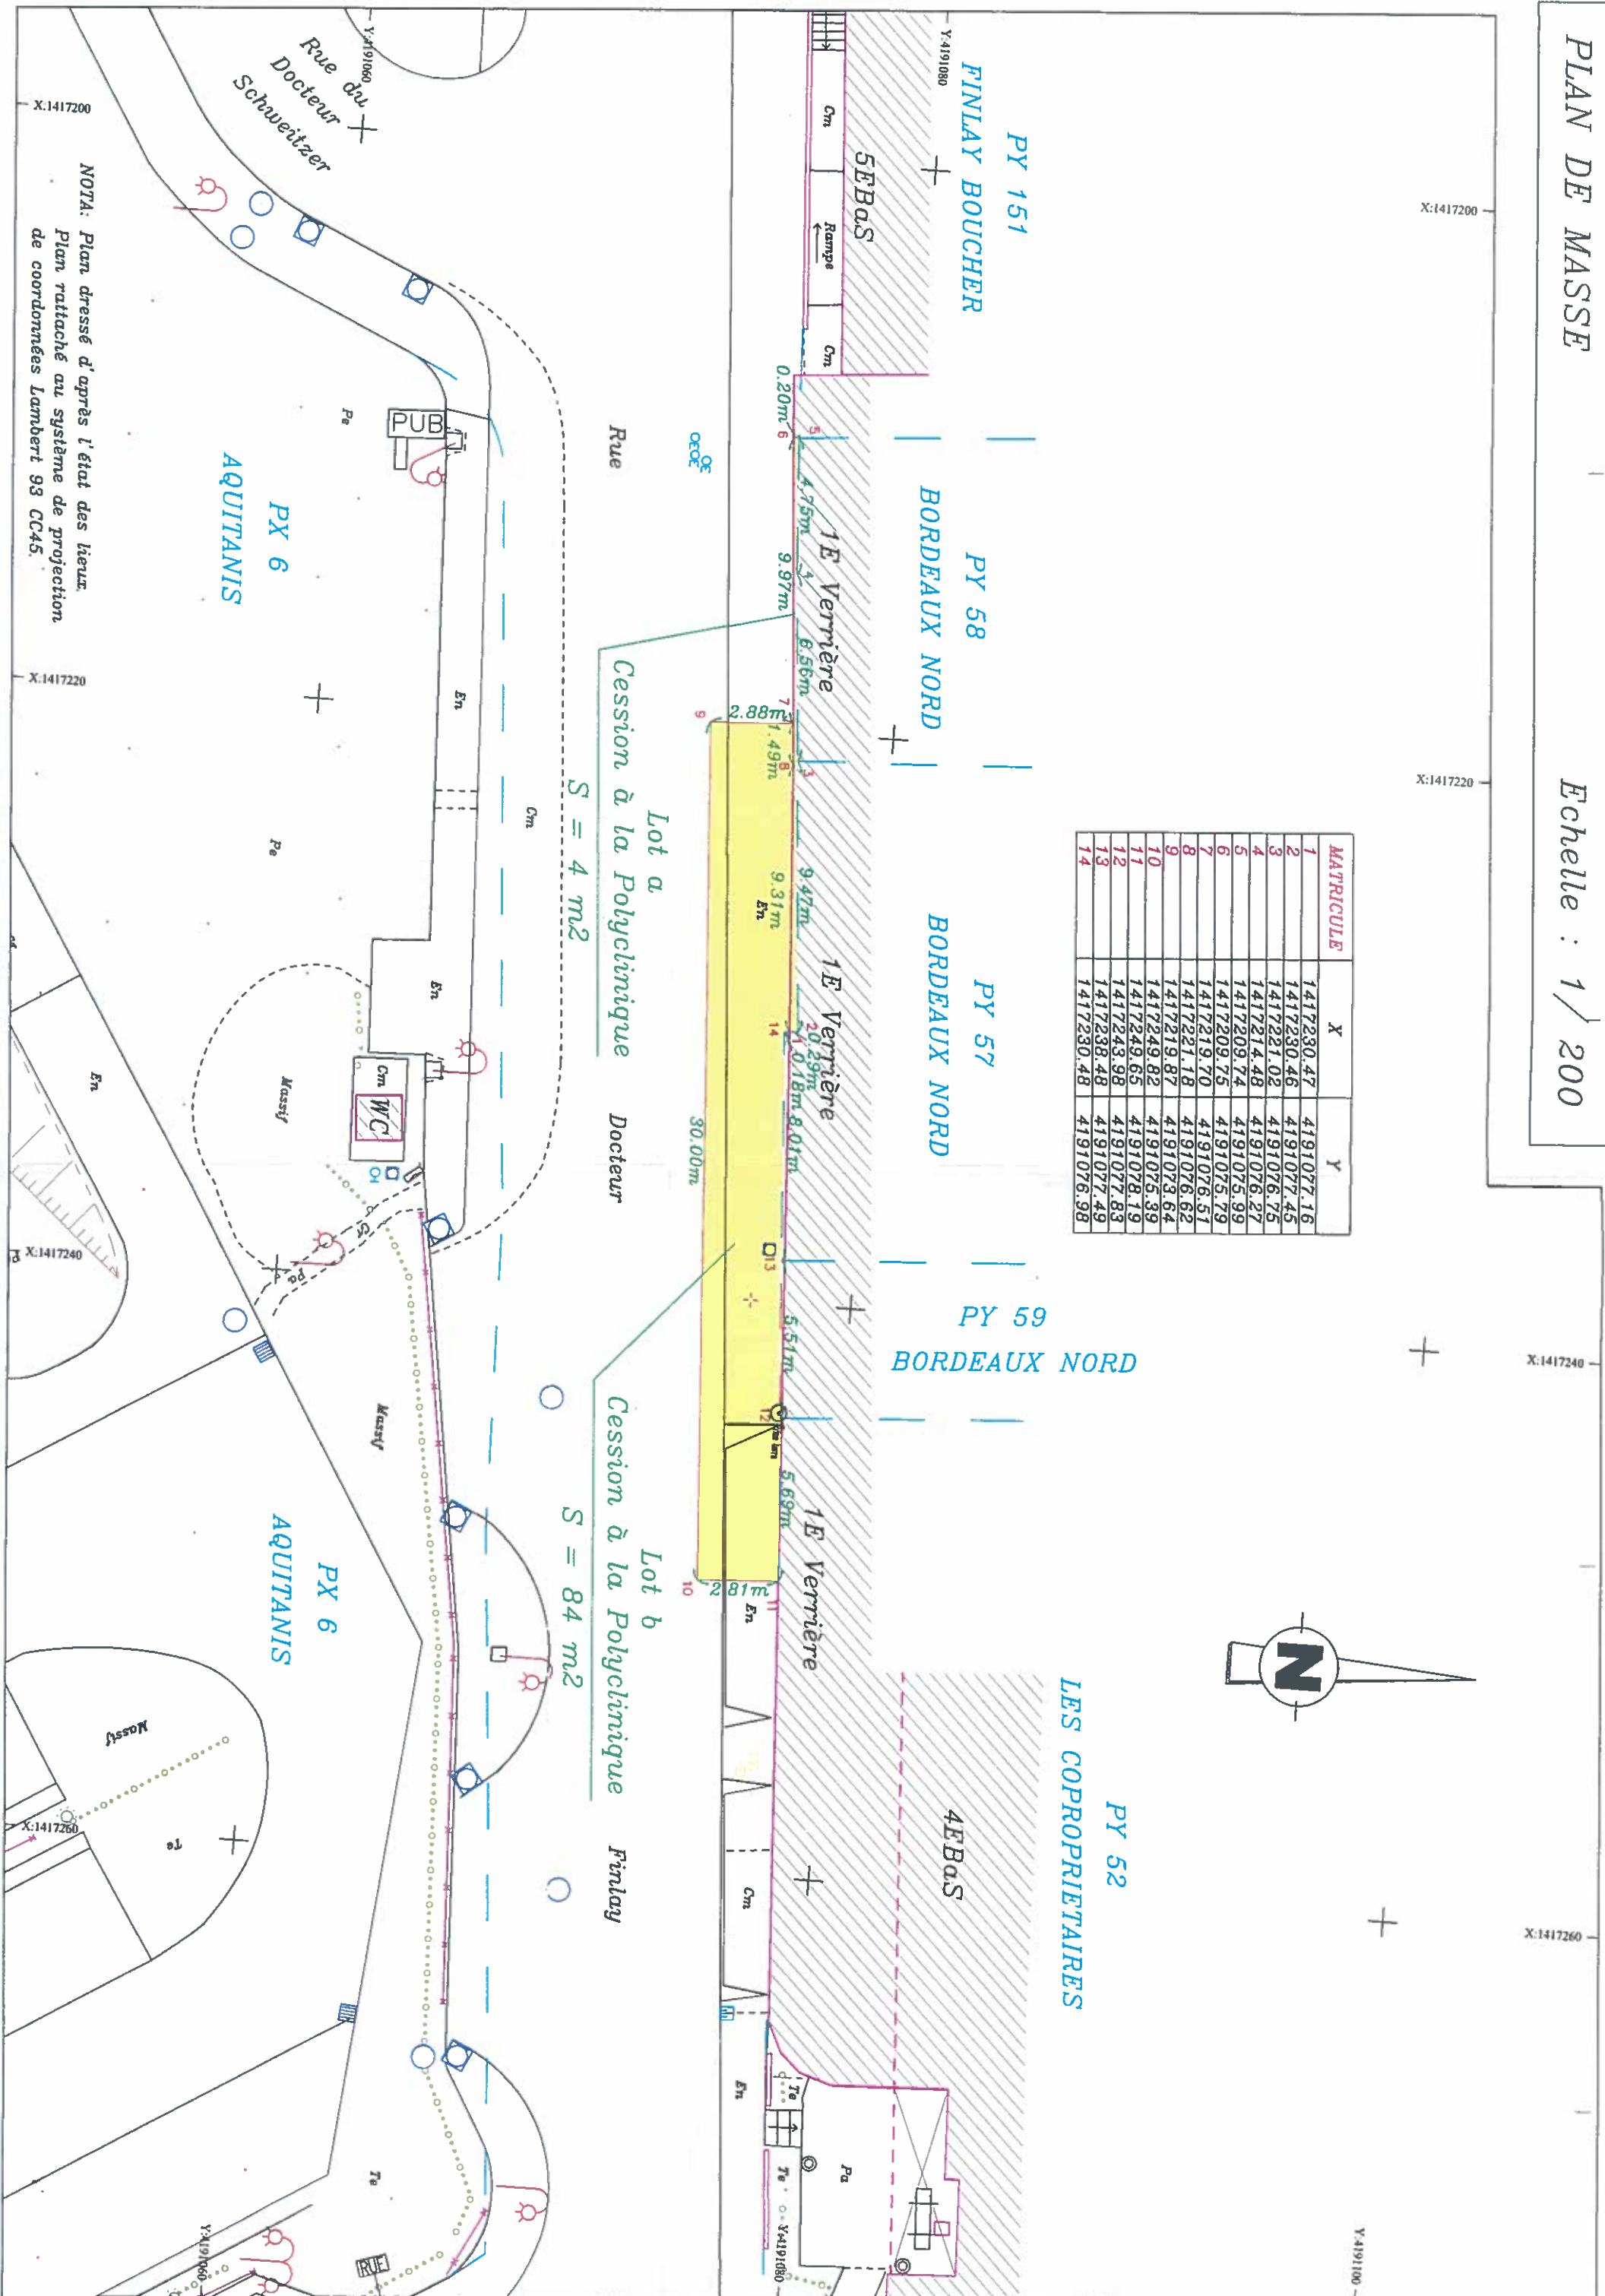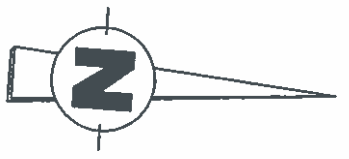

NOTA: Plan dressé d'après l'état des lieux.
Plan rattaché au système de projection
de coordonnées Lambert 93 CC45.