


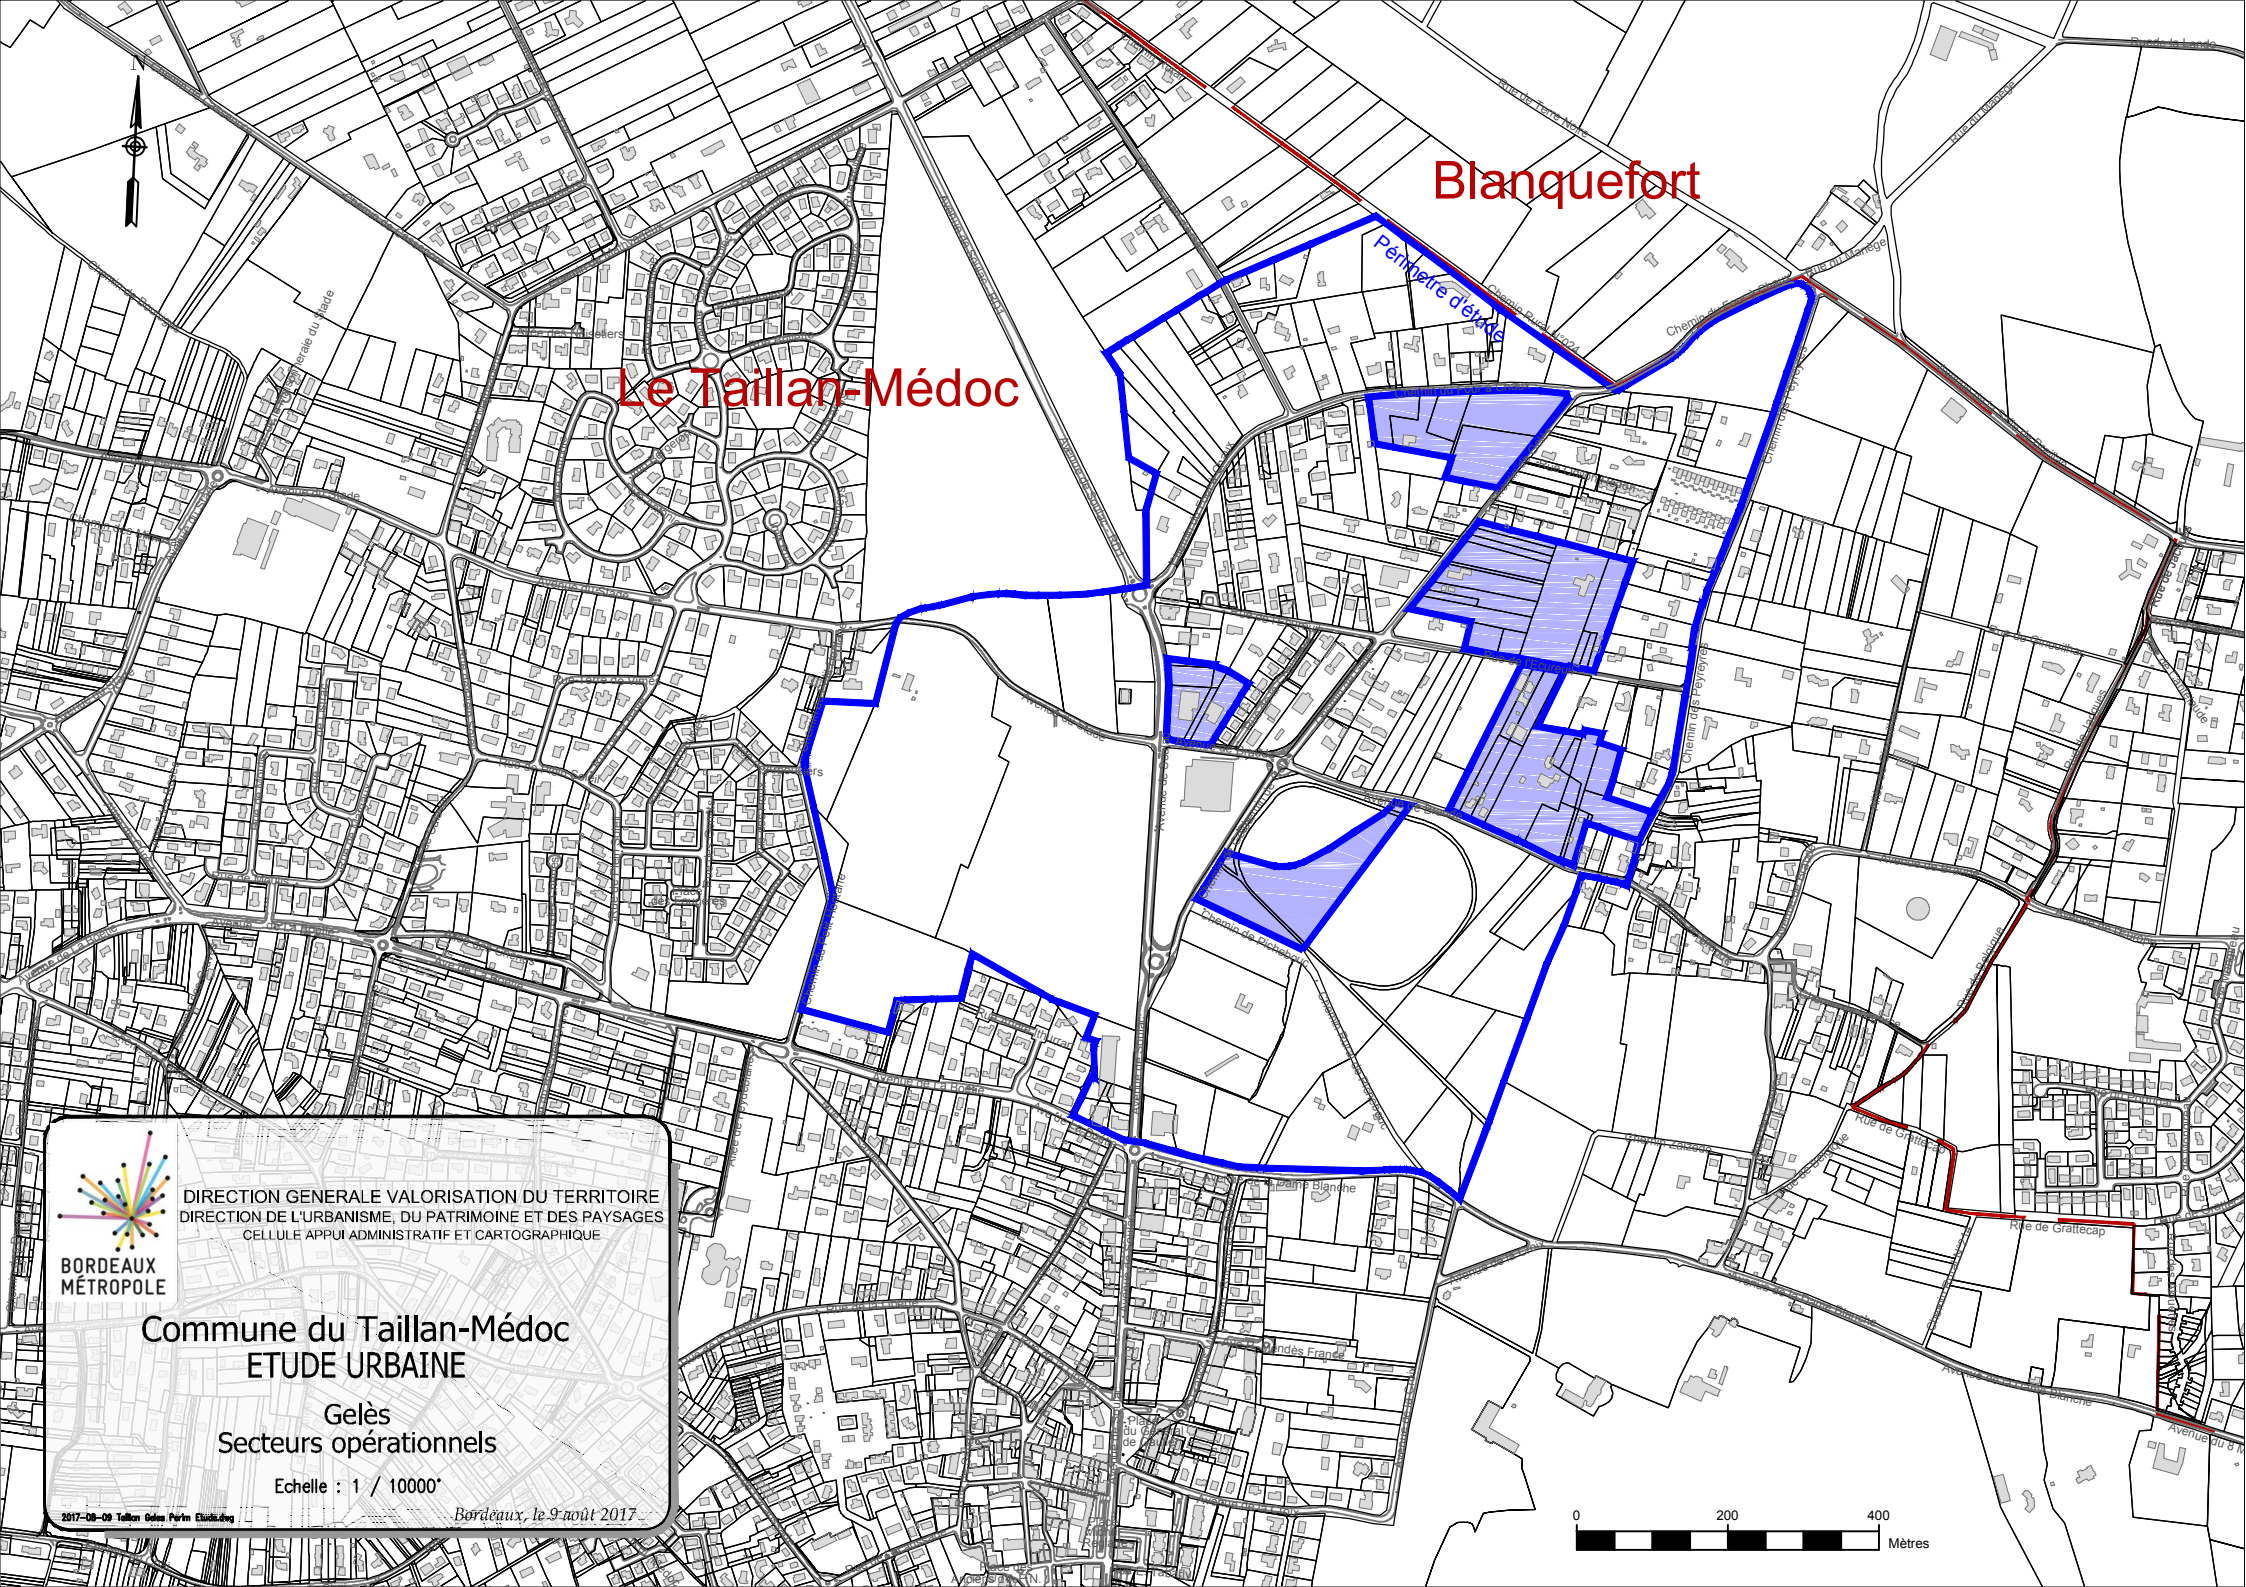

Blanquefort

Le Taillan-Médoc

Pénitence d'église

Chemin de la Croix

Chemin de la Croix

Rue de Grillacap

Avenue du 8



DIRECTION GENERALE VALORISATION DU TERRITOIRE
DIRECTION DE L'URBANISME, DU PATRIMOINE ET DES PAYSAGES
CELLULE APPUI ADMINISTRATIF ET CARTOGRAPHIQUE

Commune du Taillan-Médoc
ETUDE URBAINE

Gelès
Secteurs opérationnels

Echelle : 1 / 10000

2017-08-09 Taillan Gelès Patrimoine Etudiedes

Bordeaux, le 9 août 2017

0 200 400 Mètres