



EYSINES - CHEMIN DE BOS

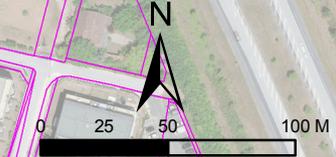

- Légende**
- Périmètre d'application du P.U.P
Secteur 1, secteur 2, secteur 3
 - Aménagement du chemin de Bos
 - parcelle cadastrale
 - - - limite de commune (périmètre)

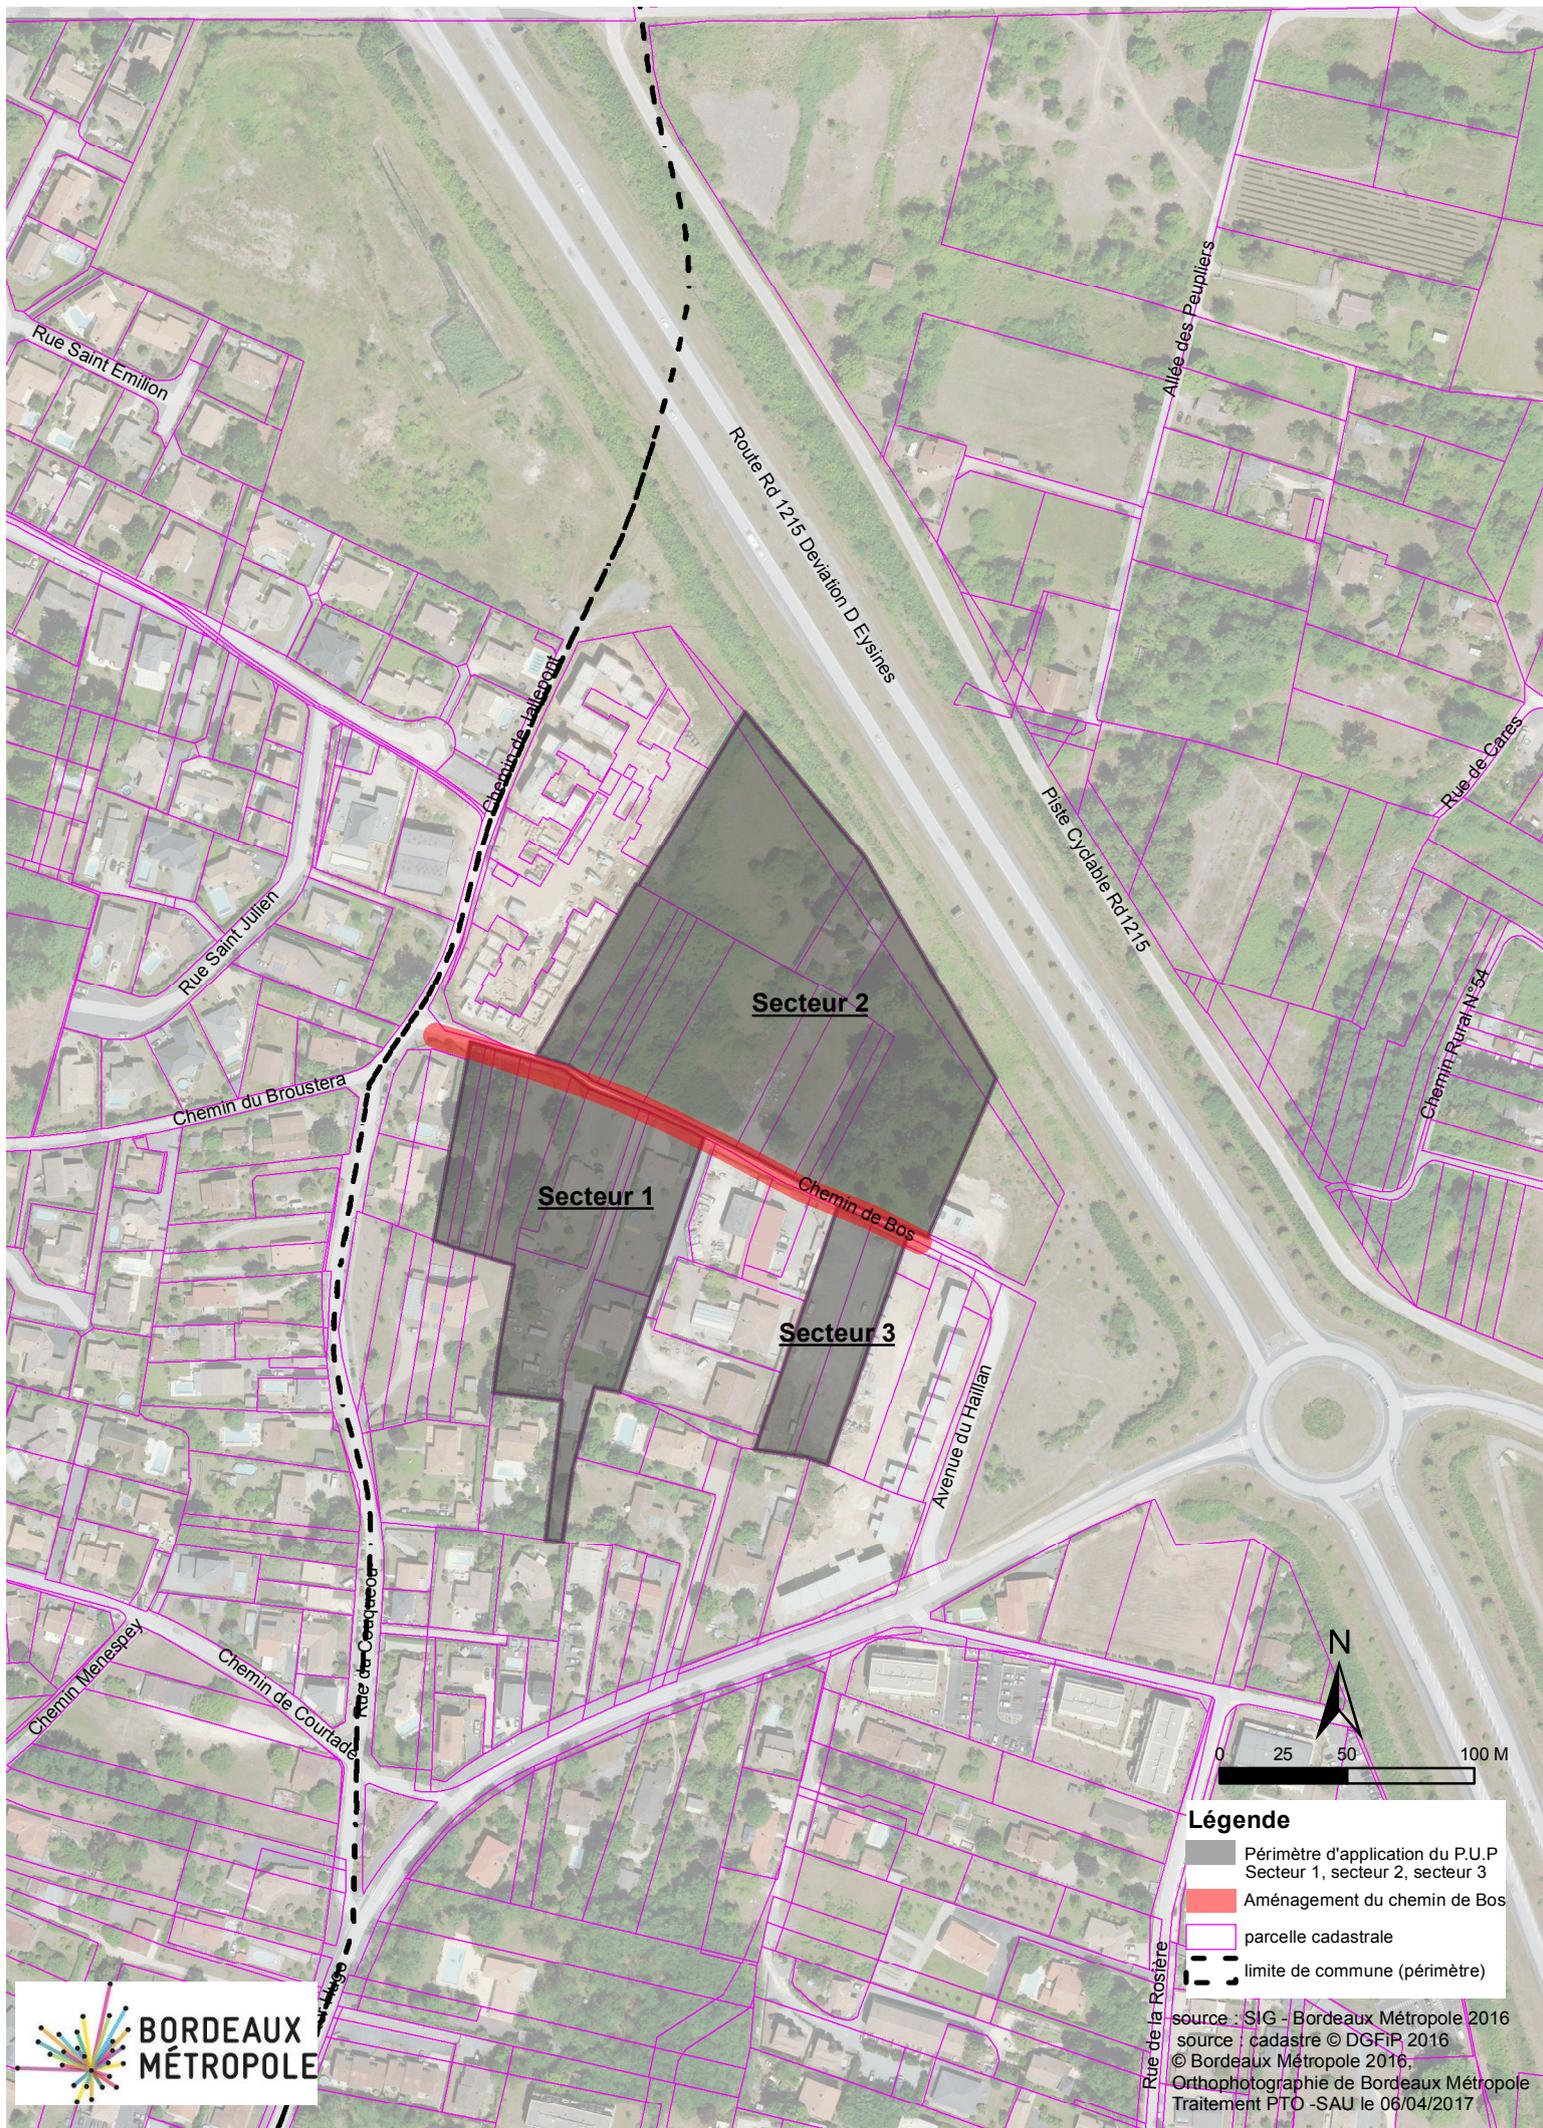

source : SIG - Bordeaux Métropole 2016
source : cadastre © DGFIP 2016
© Bordeaux Métropole 2016,
Orthophotographie de Bordeaux Métropole
Traitement PTO -SAU le 06/04/2017