



**DIRECTION GENERALE
VALORISATION DU TERRITOIRE**

- DIRECTION GENERALE ADJOINTE AMENAGEMENT -
- DIRECTION DU FONCIER -

COMMUNE
DE
BORDEAUX



VOIE NOUVELLE ENTRE LA RUE CHANTECRIT ET
LA RUE SURSON
ILOT DUPATY

CESSION PAR BORDEAUX METROPOLE
A LA S.A. D'H.L.M. COLIGNY

CADASTRE

SECTION	PARCELLE	CONTENANCE
R8	209	252 M ²
R8	211	916 M ²
R8	212	287 M ²
R8	93	285 M ²
R8	214	548 M ²
R8	215	358 M ²
R8	185	362 M ²
R8	49	76 M ²
TOTAL		3084 M ²

DRESSE PAR
LE TECHNICIEN TERRITORIAL
BORDEAUX LE : 5/12/2016

VU ET VERIFIÉ PAR 1 2 AVR. 2018
LE GEOMETRE METROPOL
BORDEAUX LE FONCIER

PRESENTE PAR **12 AVR. 2018**
LE DIRECTEUR
BORDEAUX LE :


Onglet: AF Cession—Colligny

NUMERO DE CLASSEMENT
04/1213-Archive 2004
BXF0259A.dwg

33045 BORDEAUX CEDEX OBSERVATIONS

SERVICE DEMANDEUR
A.F / I.D

PLAN DE SITUATION

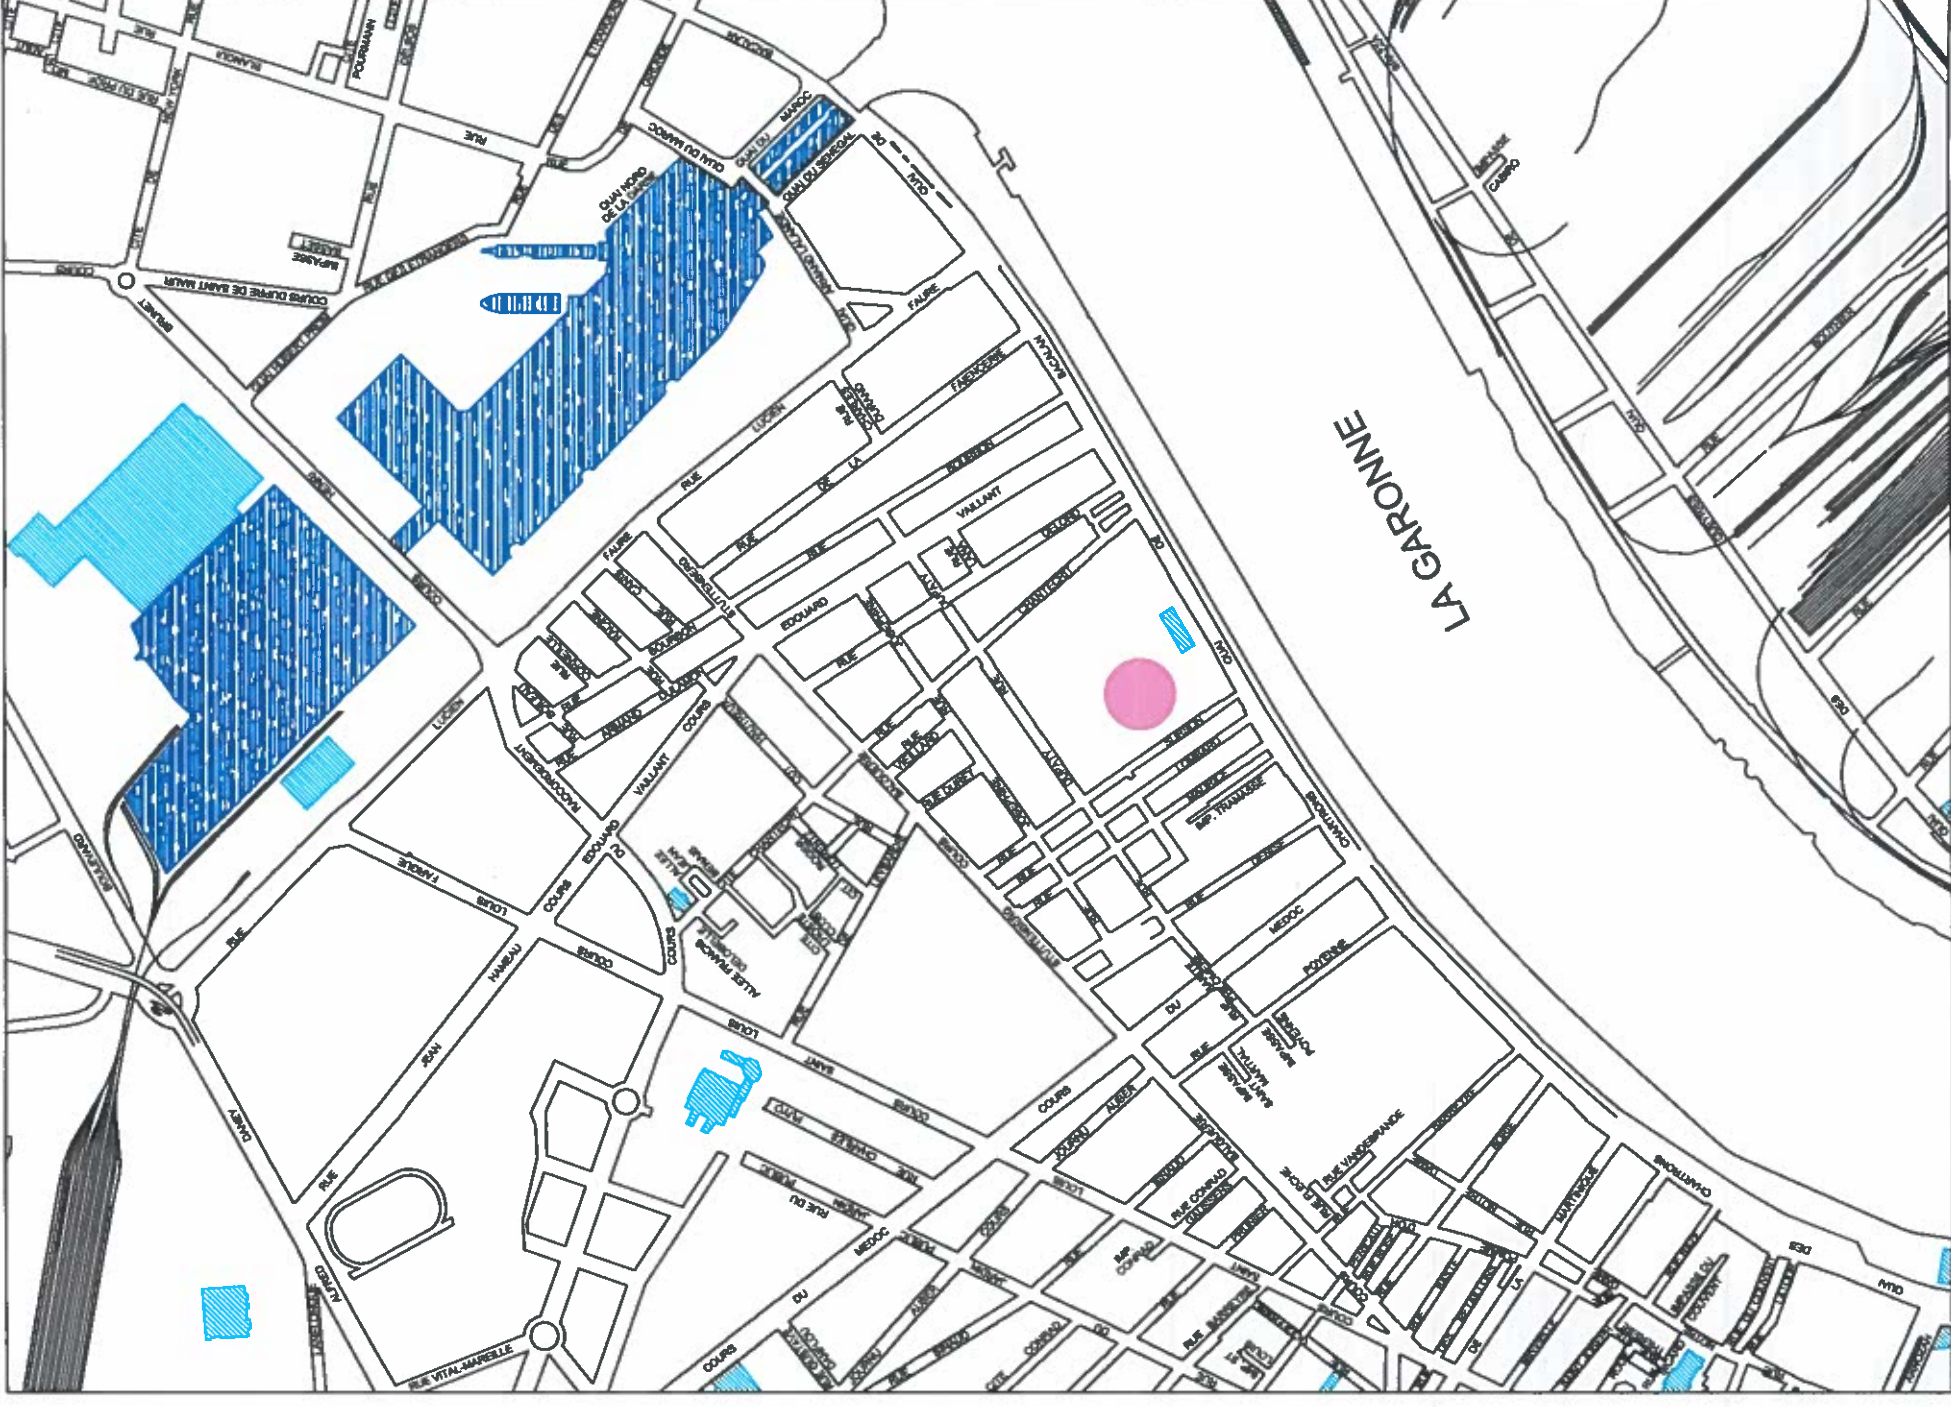



PLAN PARCELLAIRE
Echelle : 1 / 500



NOTA: Plan dressé d'après l'état des lieux.
Plan rattaché au système de projection
de coordonnées Lambert III.