



- DIRECTION GENERALE ADJOINTE AMENAGEMENT -
- DIRECTION DU FONCIER -

COMMUNE
DU
TAILLAN-MEDOC

IMMEUBLE SIS,
RUE DE L'ACAUSSADE

CESSION PAR BORDEAUX METROPOLE

CADASTRE

SECTION	PARCELLE	CONTENANCE
AS	821	233 M ²

DRESSE PAR
LE TECHNICIEN TERRITORIAL
BORDEAUX LE : 19/10/2017


VU ET VERIFIE PAR
LE GEOMETRE
BORDEAUX BORDEAUX METROPOLE
DIRECTION DU FONCIER

PRESENTA PAR 25 OCT. 2017



Onget: AF - cession AS 821

NUMERO DE CLASSEMENT	MODIFIE LE	ESPLANADE CHARLES DE GAULLE 33045 BORDEAUX CEDEX
1702406.DWG		
17/02406 - ARCH. 2017		05 33 89 56 29
DESSINATEUR : V.B.		SERVICE DEMANDEUR
		C.V.P.(M-A-D-G)

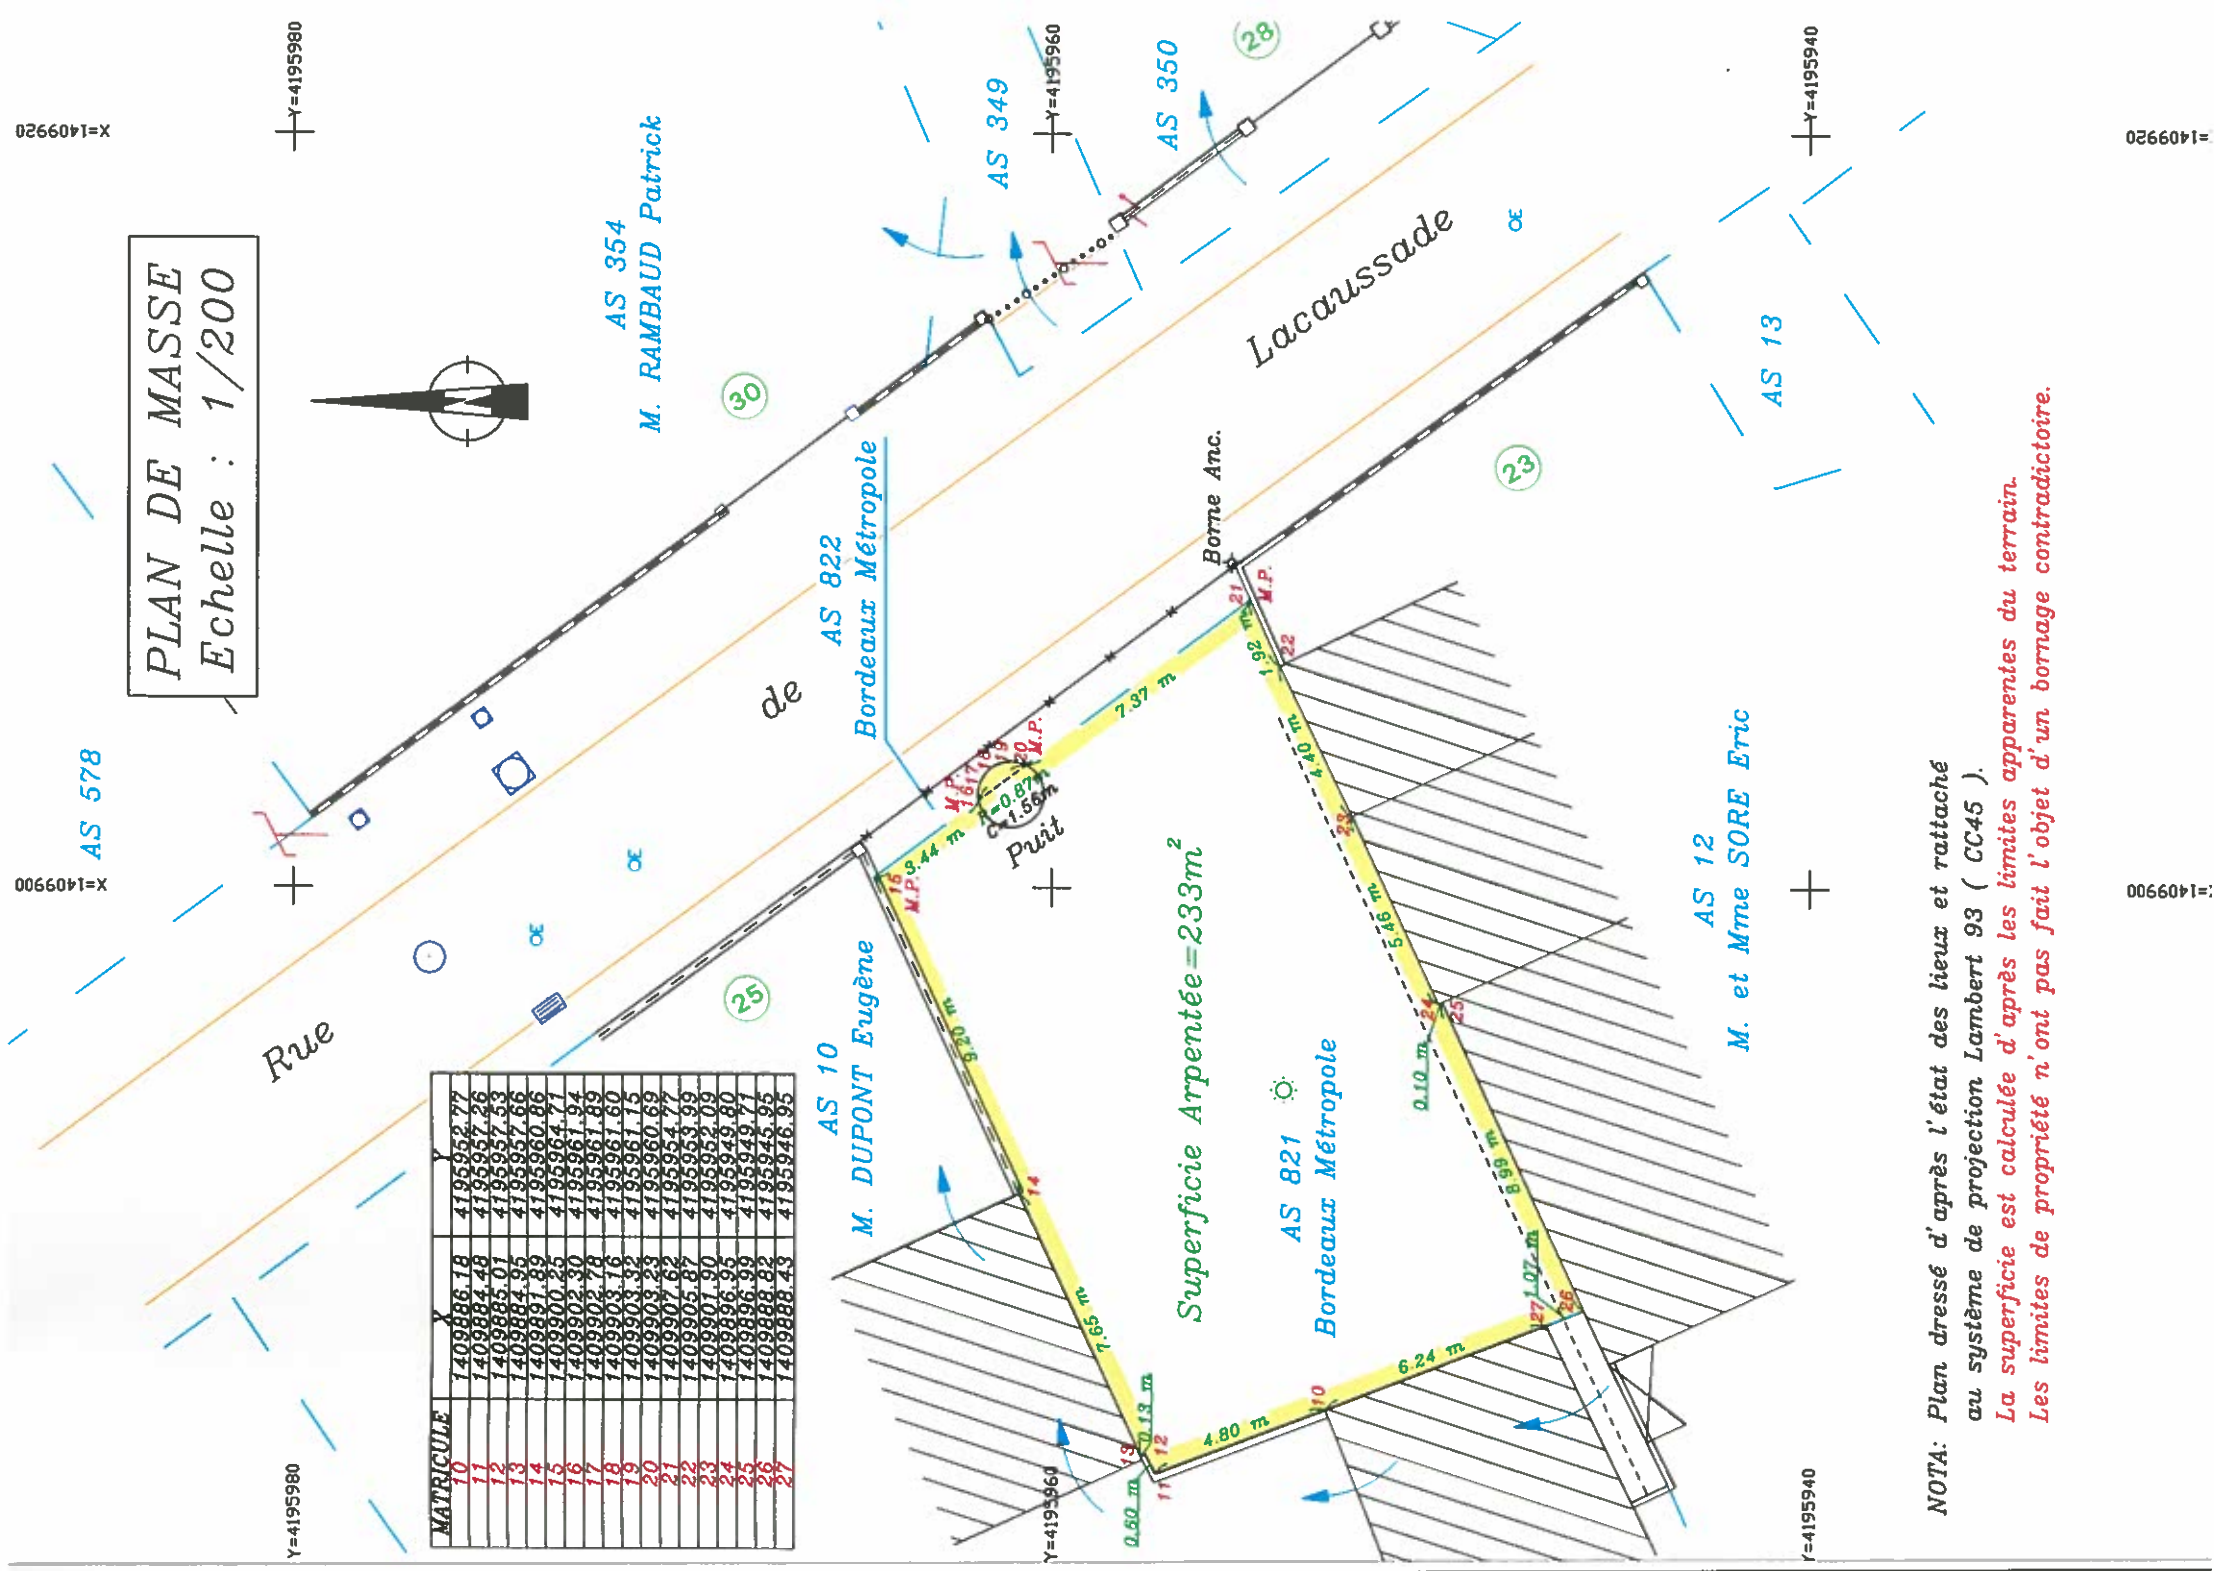

NOTA: Plan dressé d'après l'état des lieux et rattaché au système de projection Lambert 93 (CC45).
La superficie est calculée d'après les limites apparentes du terrain.
Les limites de propriété n'ont pas fait l'objet d'un bornage contradictoire.