




Extrait cadastral

Echelle : 1 / 1000

PESSAC. Acquisition des Murs et Euclion Commerciale
Parcelles ES 66 et ES 68/69/90 et 92 en indivision

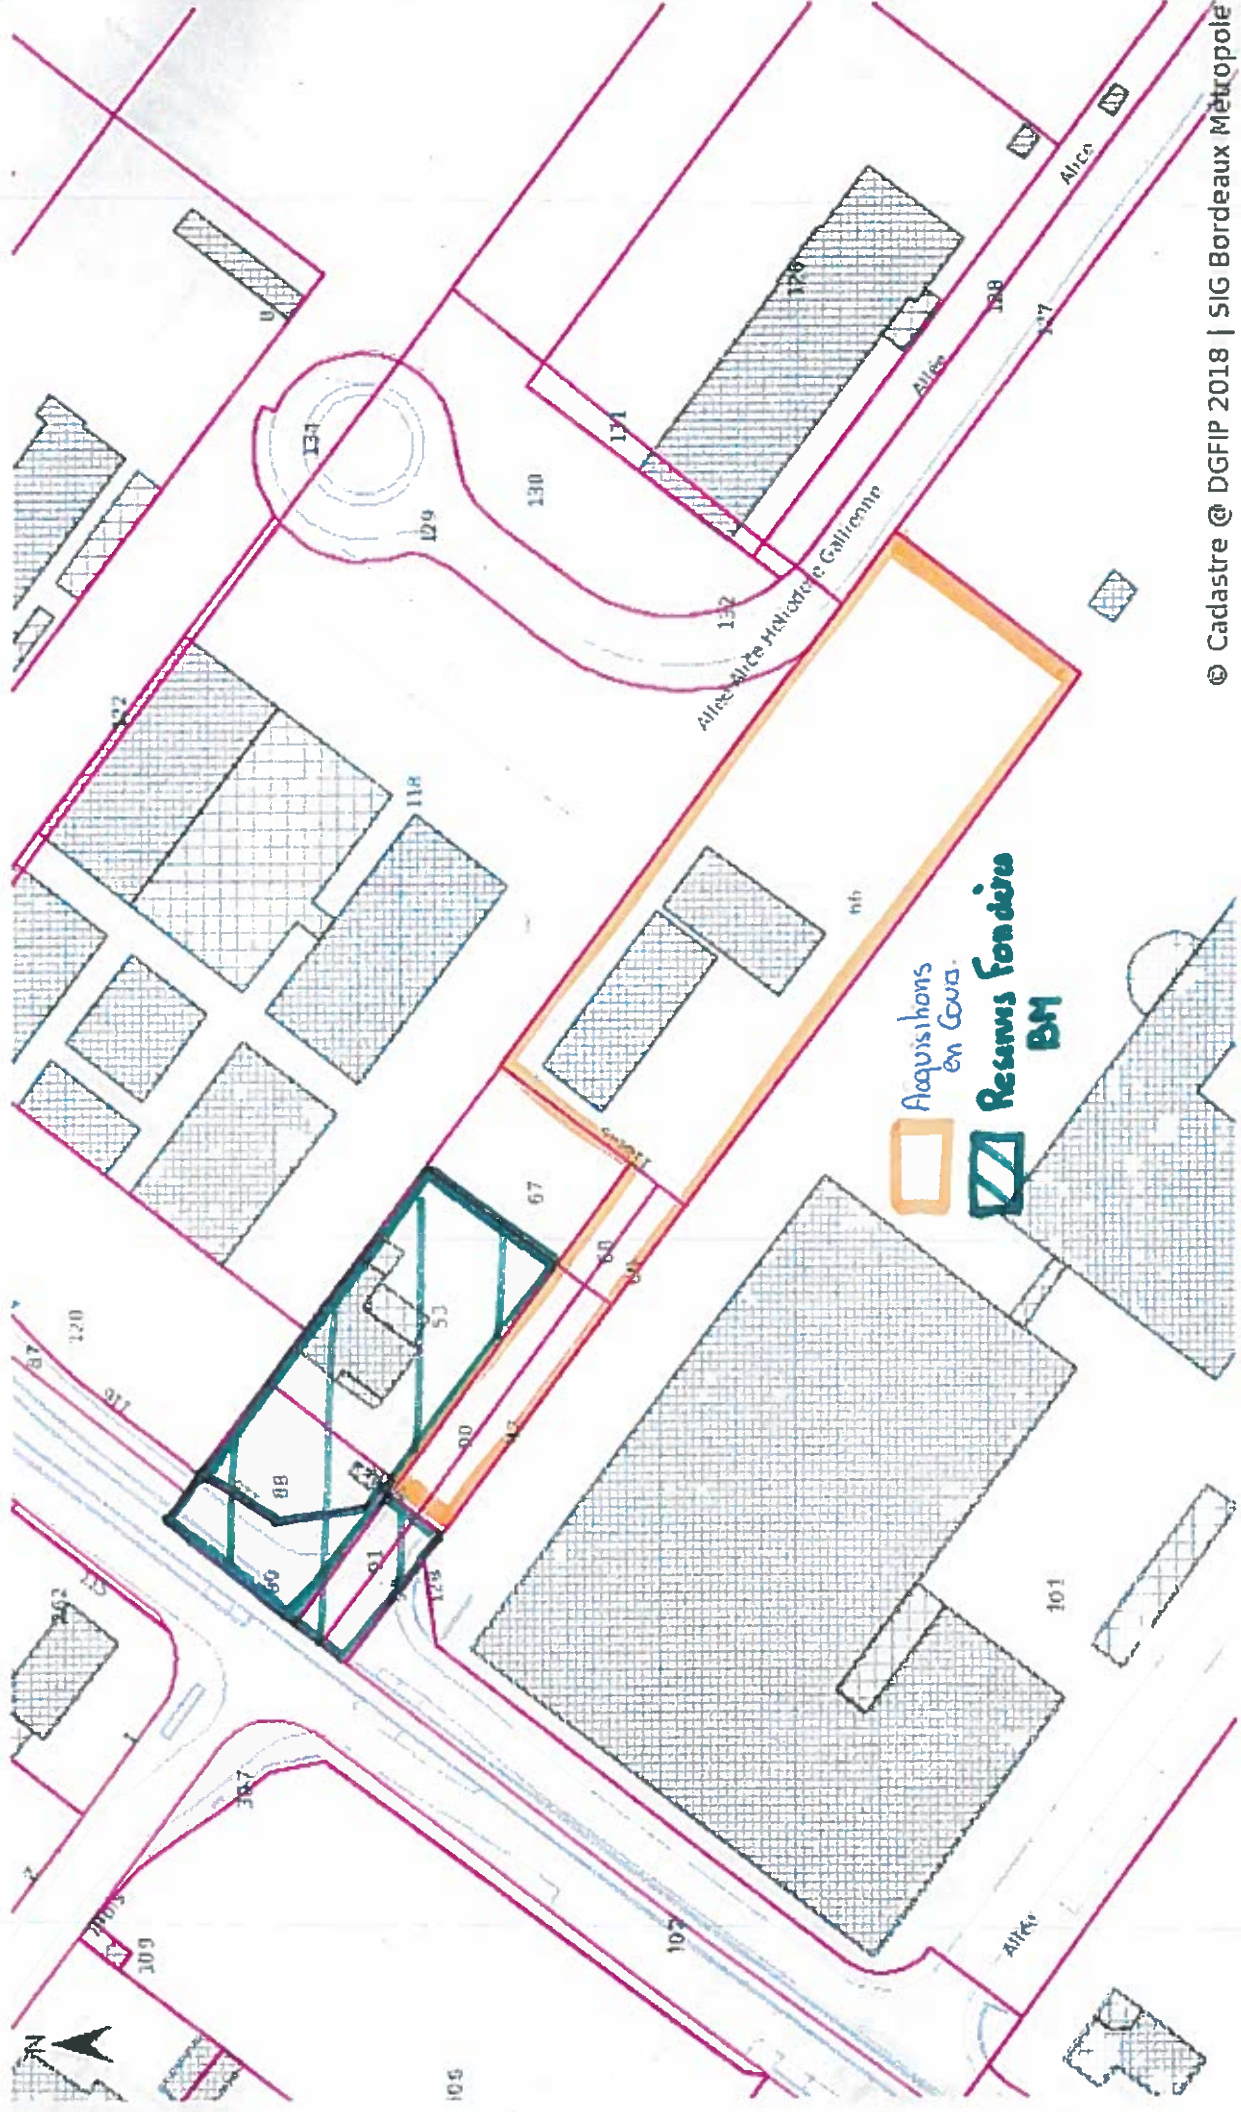

© Cadastre @ DGFIP 2018 | SIG Bordeaux Métropole

Cette cartographie, produite par le SIG Carto WEB de Bordeaux Métropole, est indicative : elle n'a aucun caractère opposable.

12/06/2018