




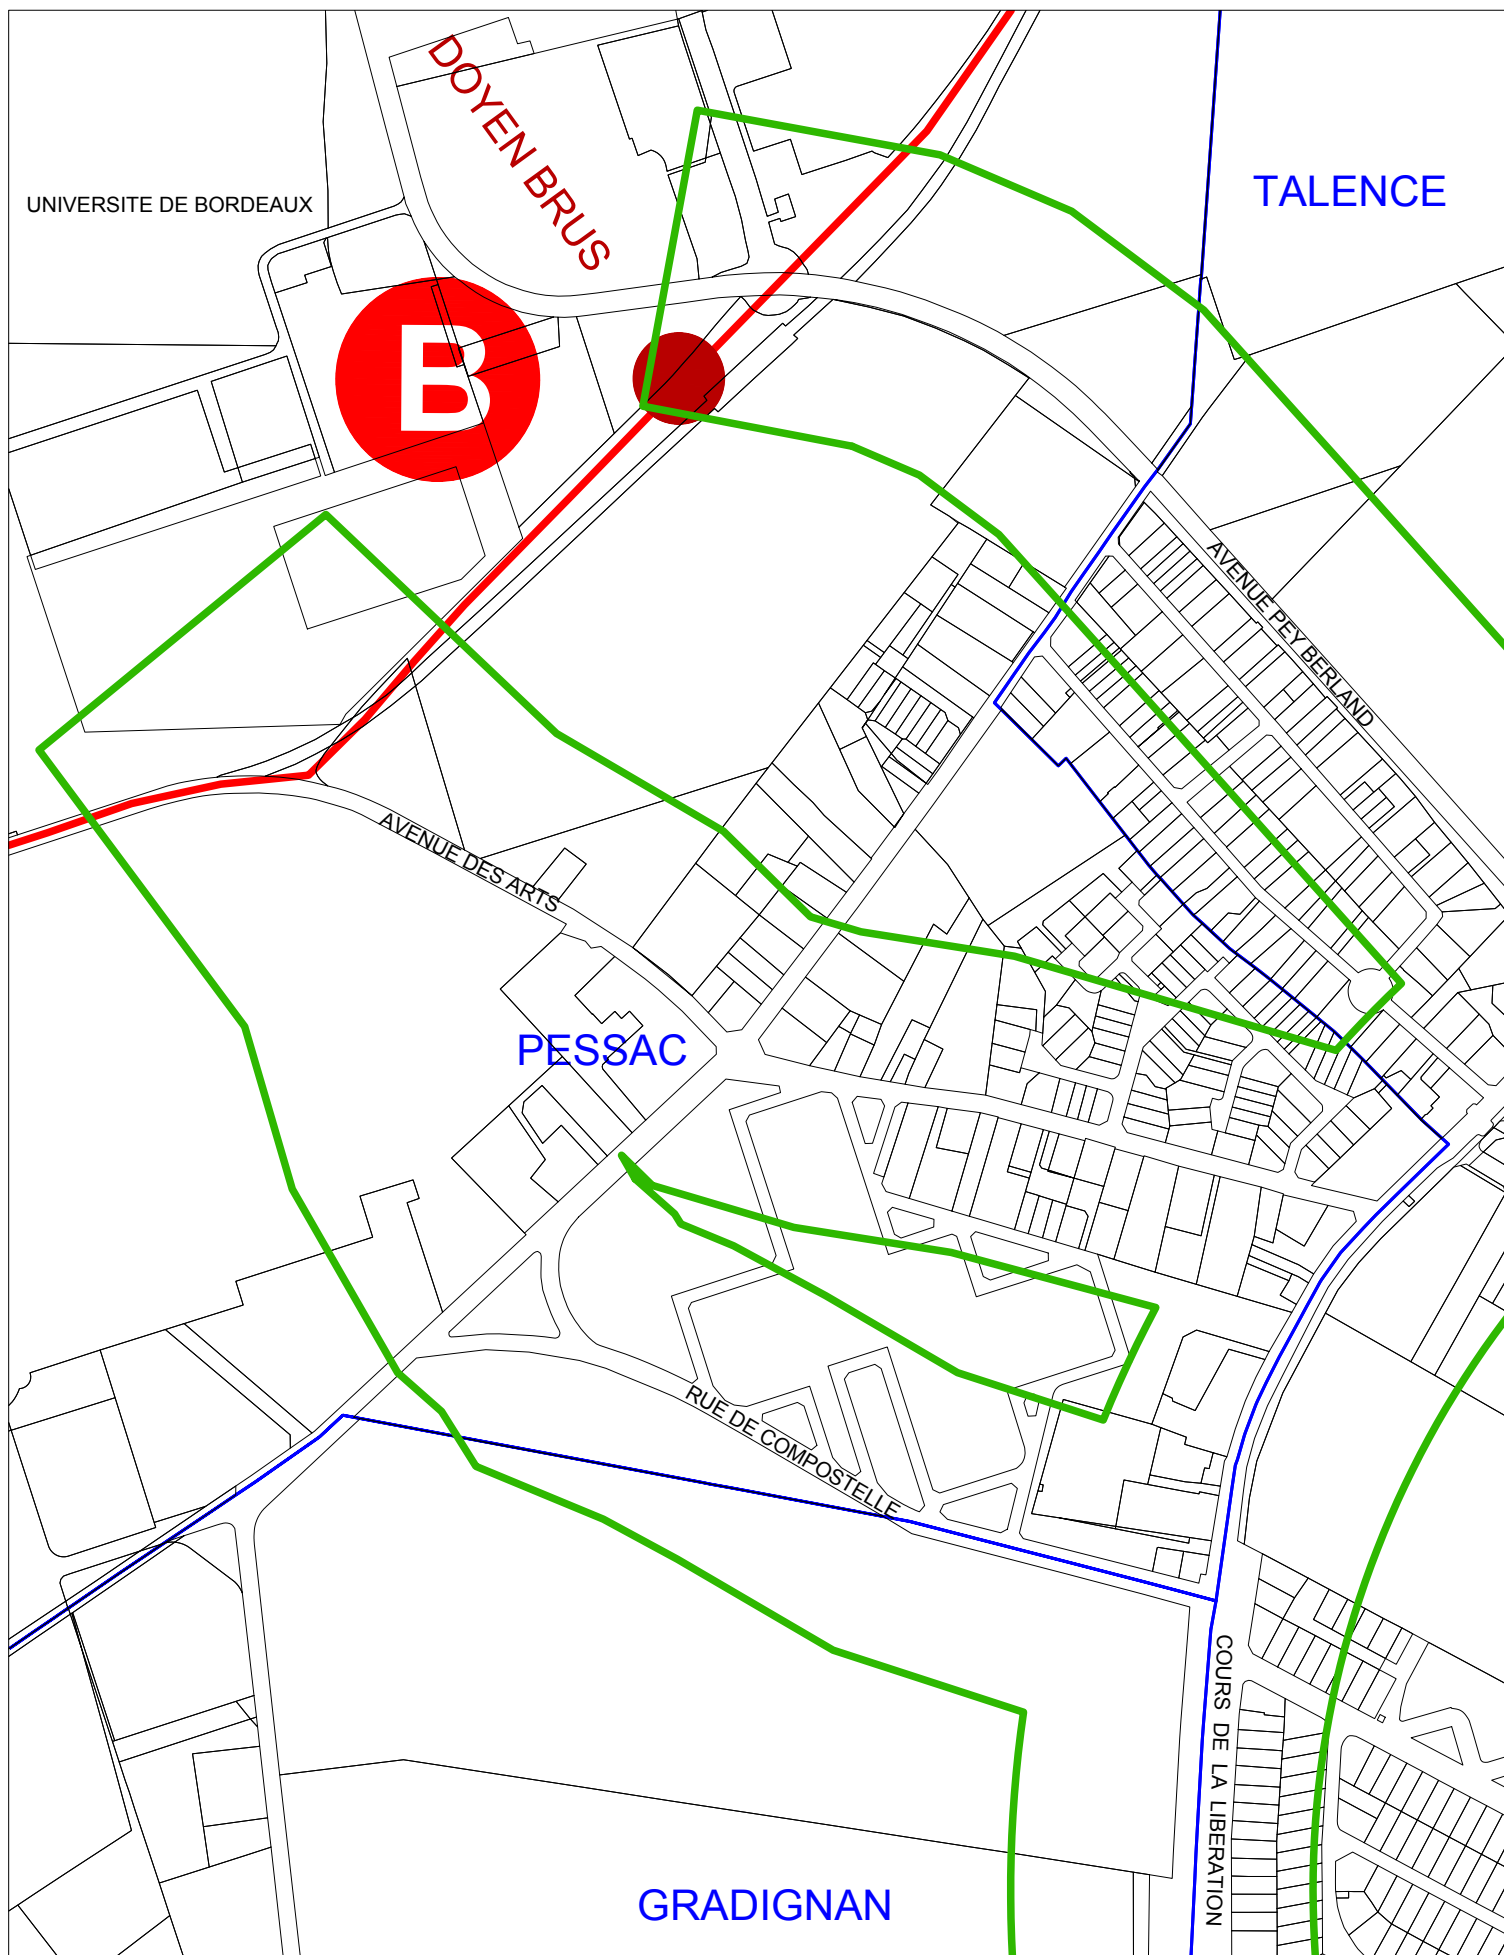

PROPOSITION D'UN PERIMETRE DE PRISE EN CONSIDERATION


Echelle	1 / 5000
Format	A 4
Planche	1
Date	27/05/2019

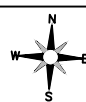

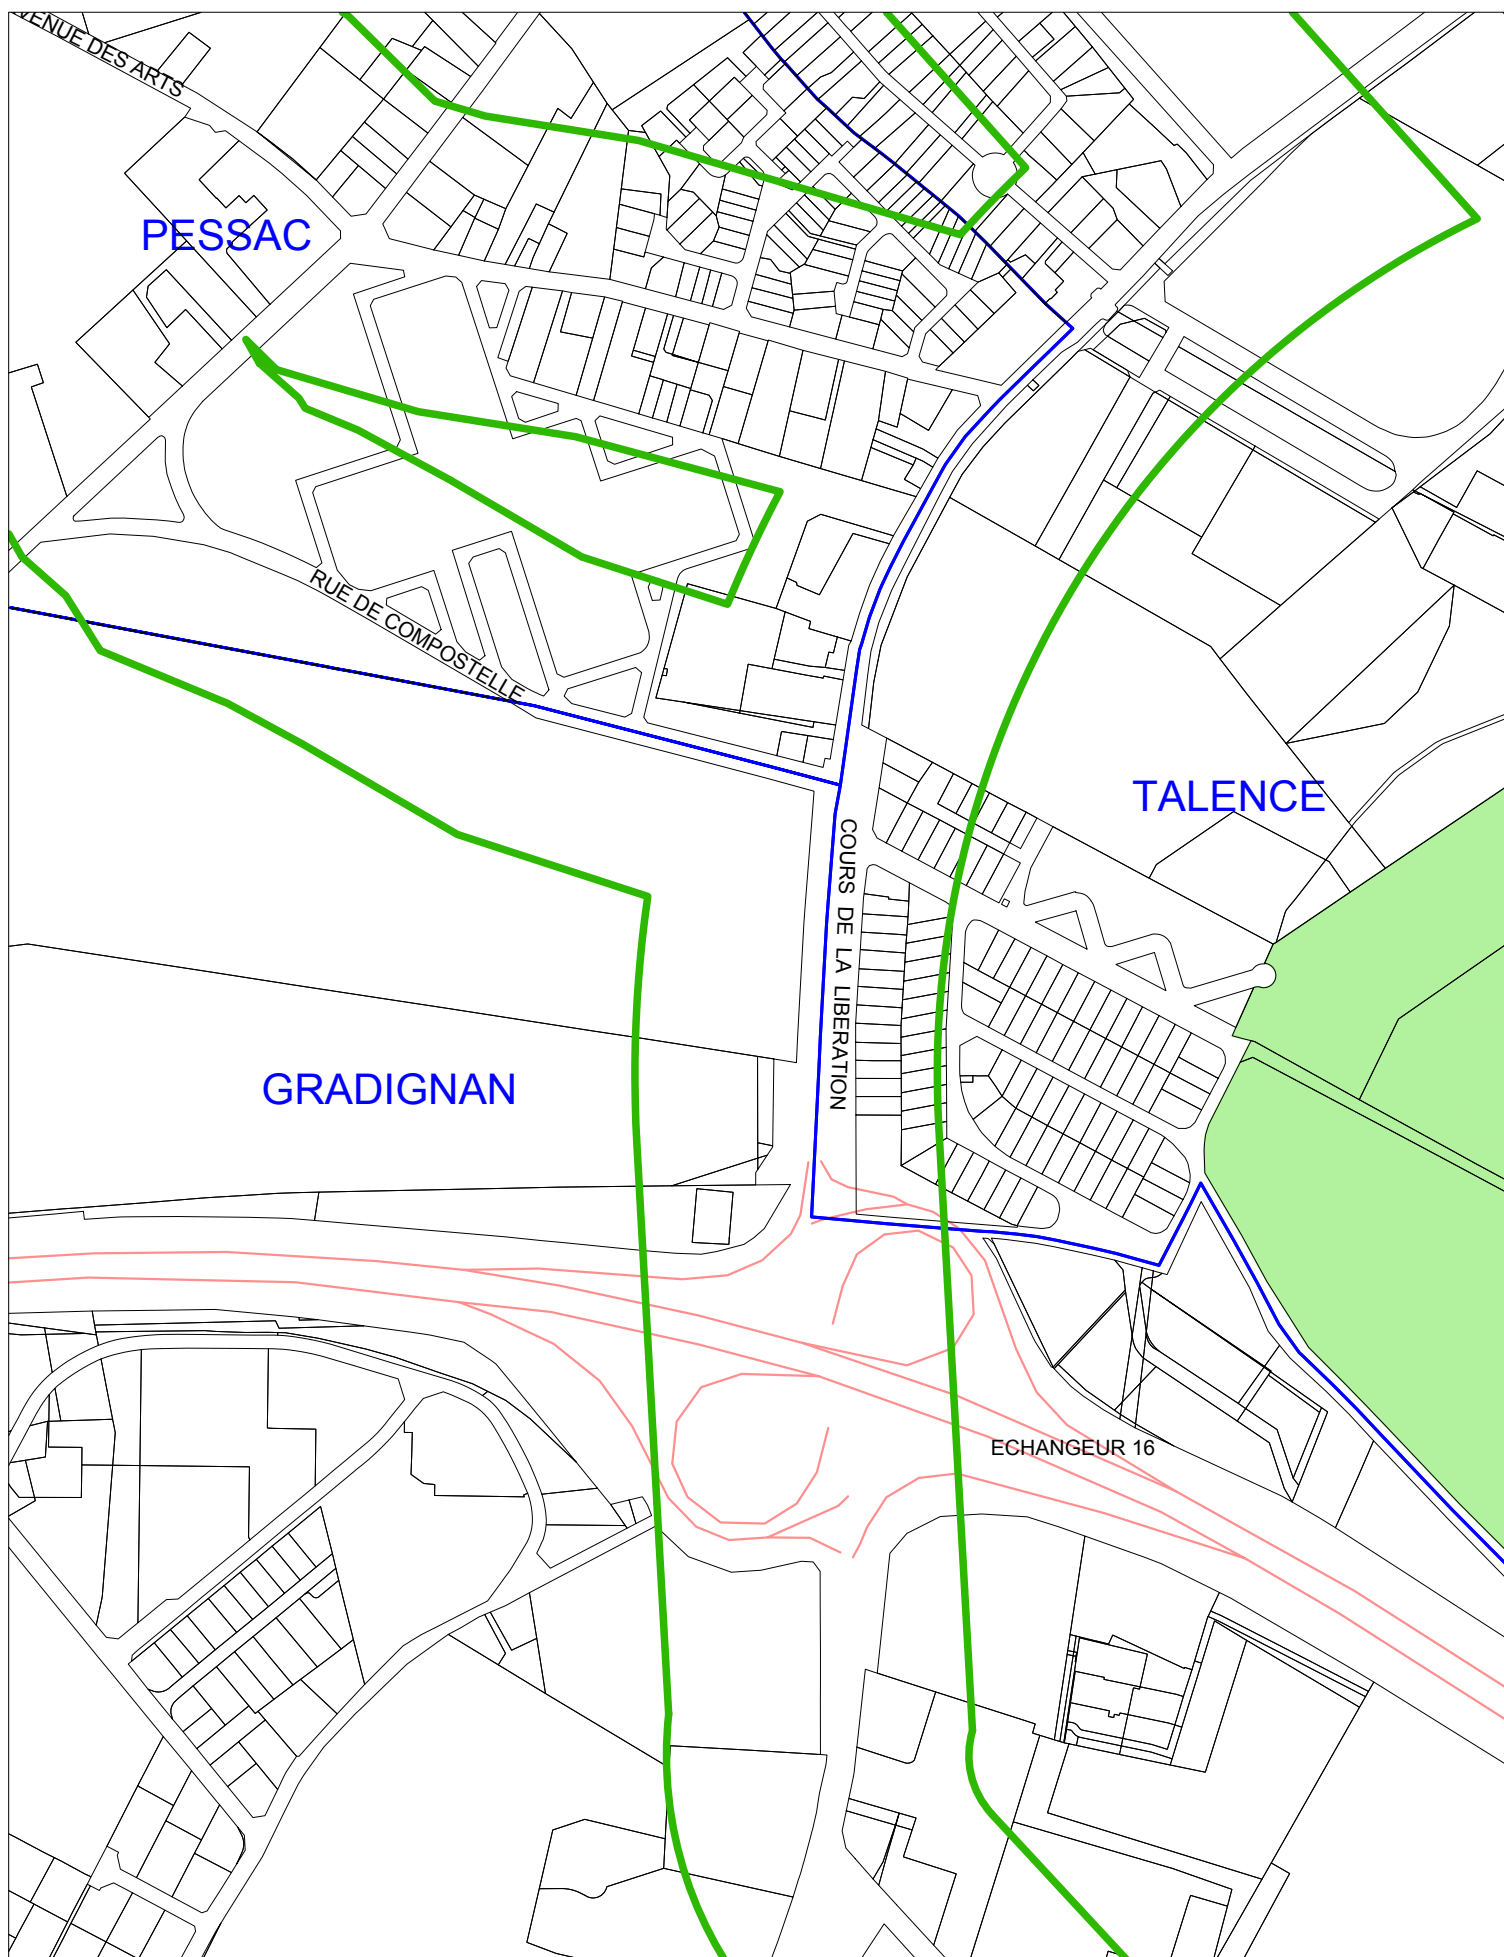

PROPOSITION D'UN PERIMETRE DE PRISE EN CONSIDERATION

Echelle	1 / 5000
Format	A 4
Planche	2
Date	27/05/2019

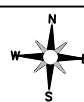



GRADIGNAN

AVENUE FARVARD


COURS DU GENERAL DE GAULLE

RUE DES FONTAINES DE MONJOUS

PROPOSITION D'UN PERIMETRE DE PRISE EN CONSIDERATION


Echelle	1 / 5000
Format	A 4
Planche	3
Date	27/05/2019




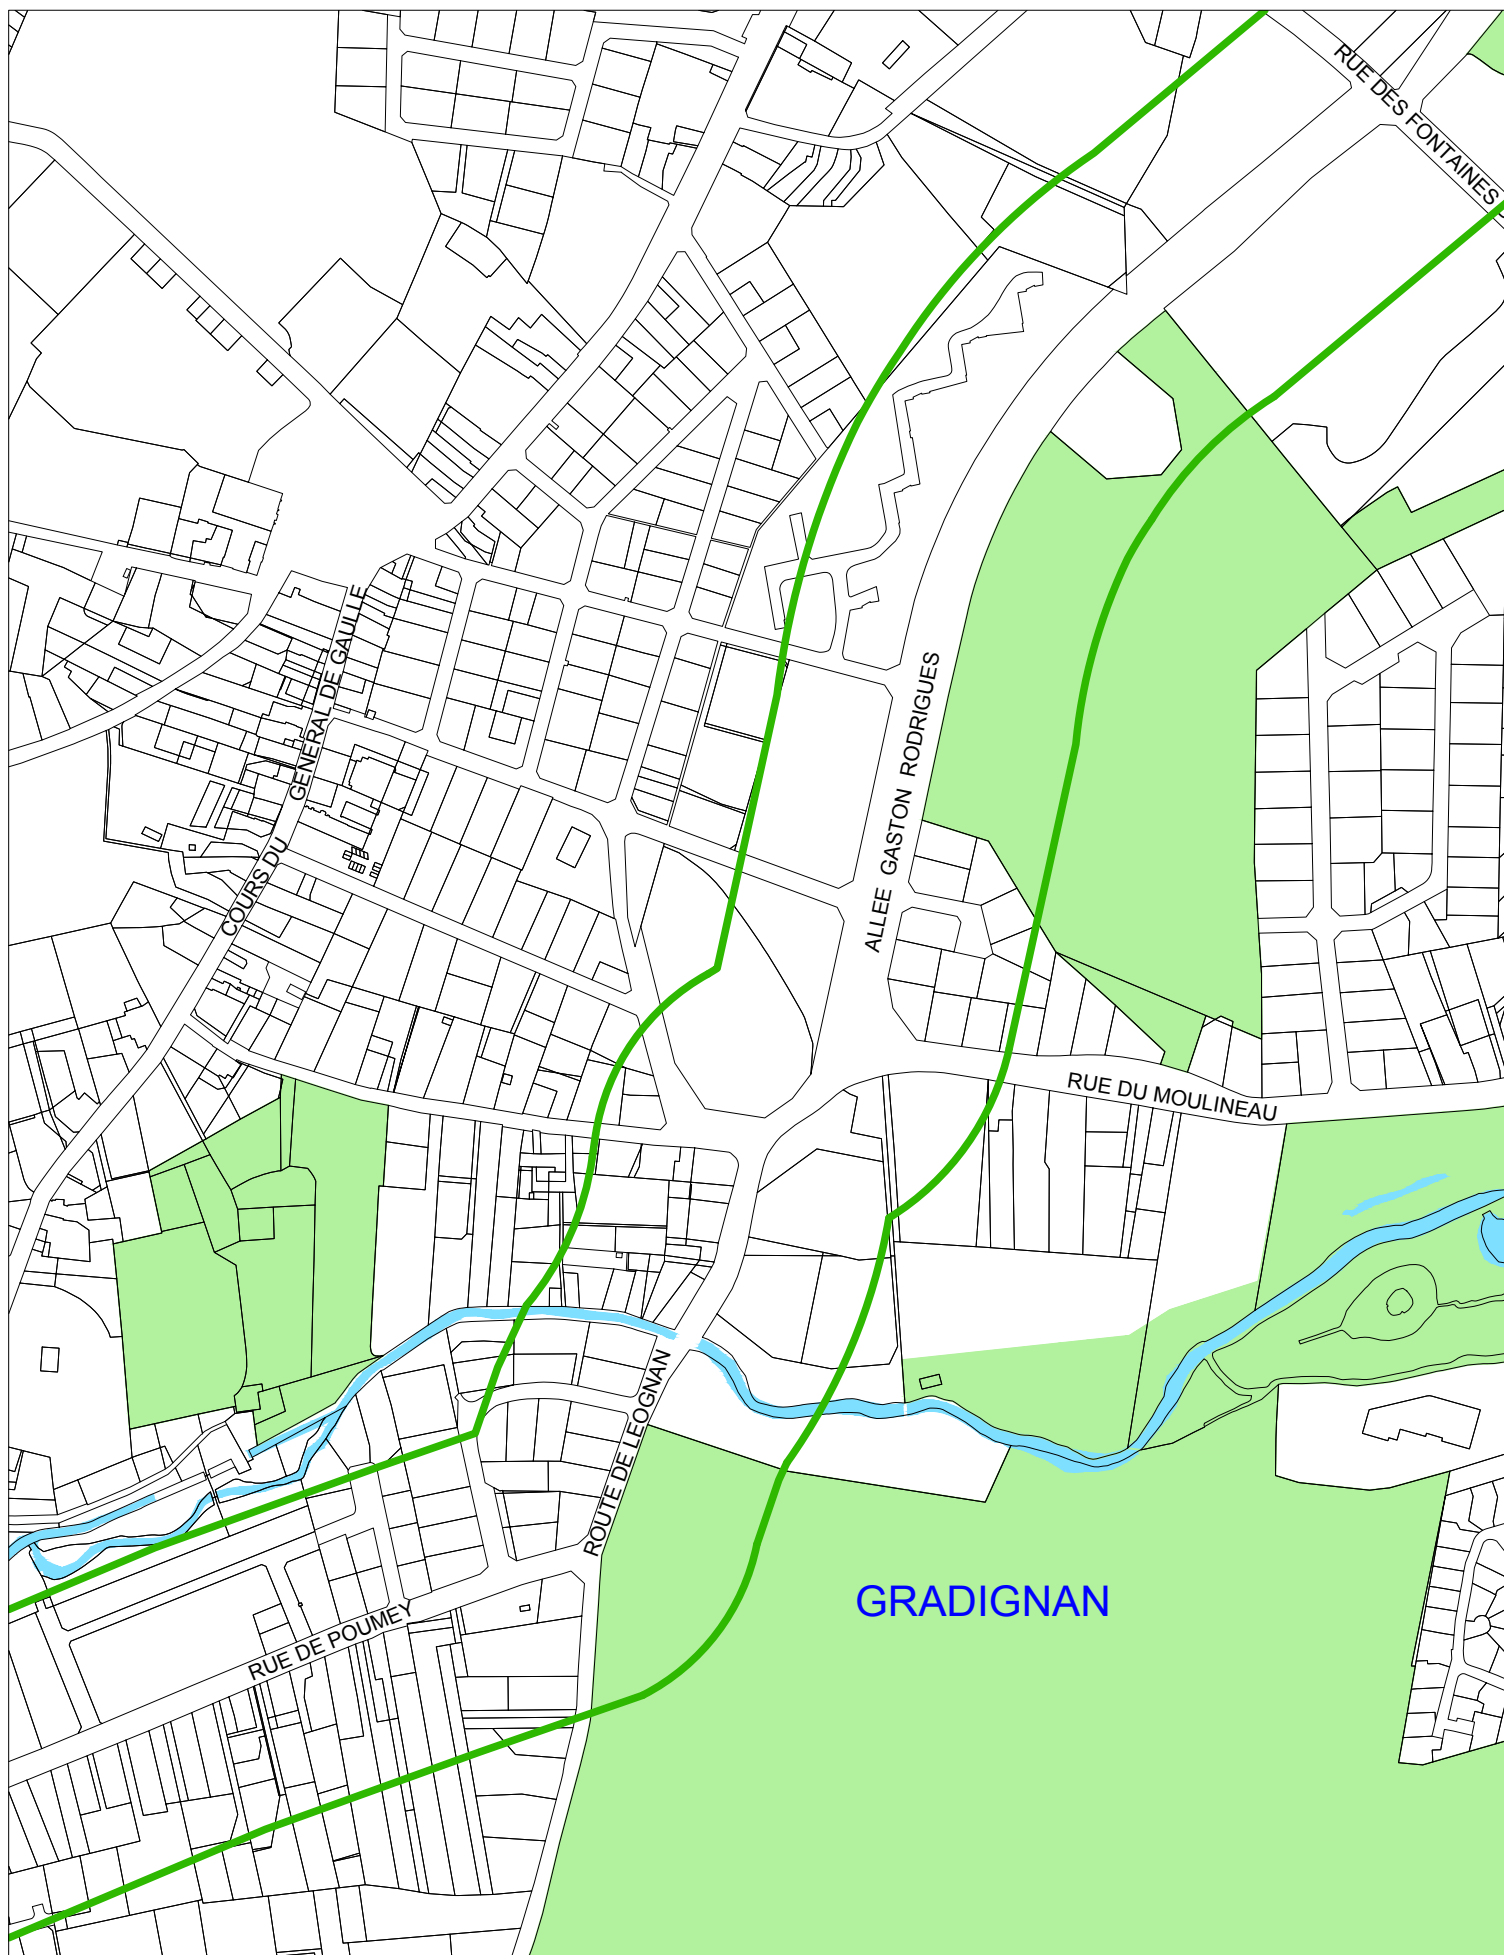

PROPOSITION D'UN PERIMETRE DE PRISE EN CONSIDERATION

Echelle	1 / 5000
Format	A 4
Planche	4
Date	27/05/2019

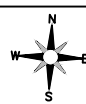

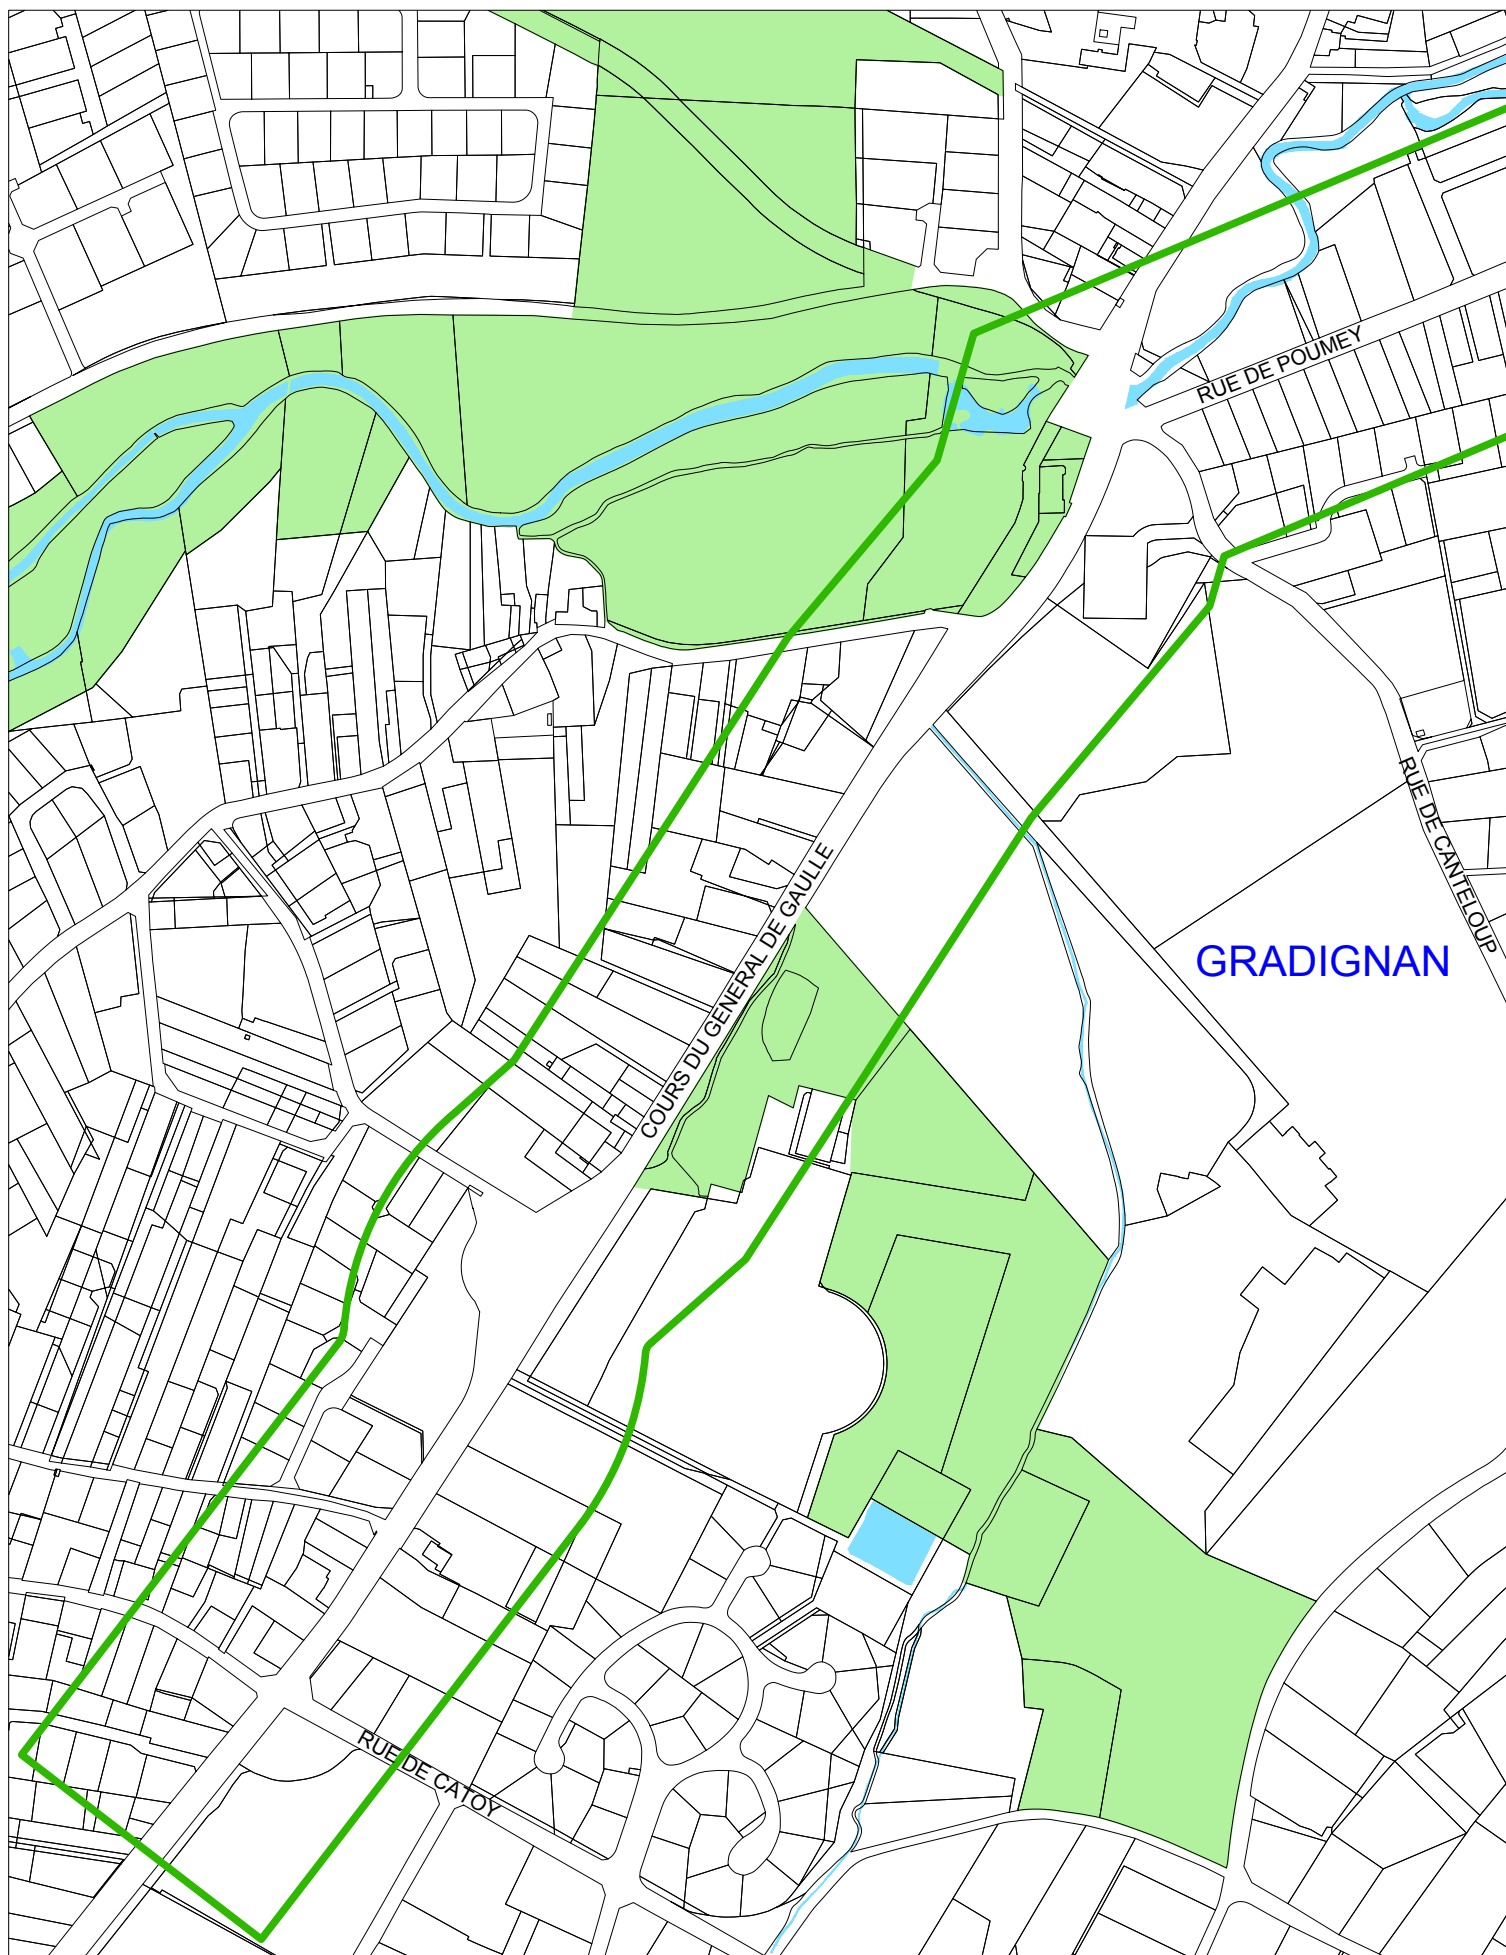

PROPOSITION D'UN PERIMETRE DE PRISE EN CONSIDERATION

Echelle	1 / 5000
Format	A 4
Planche	5
Date	27/05/2019

