ANNEXE n°3

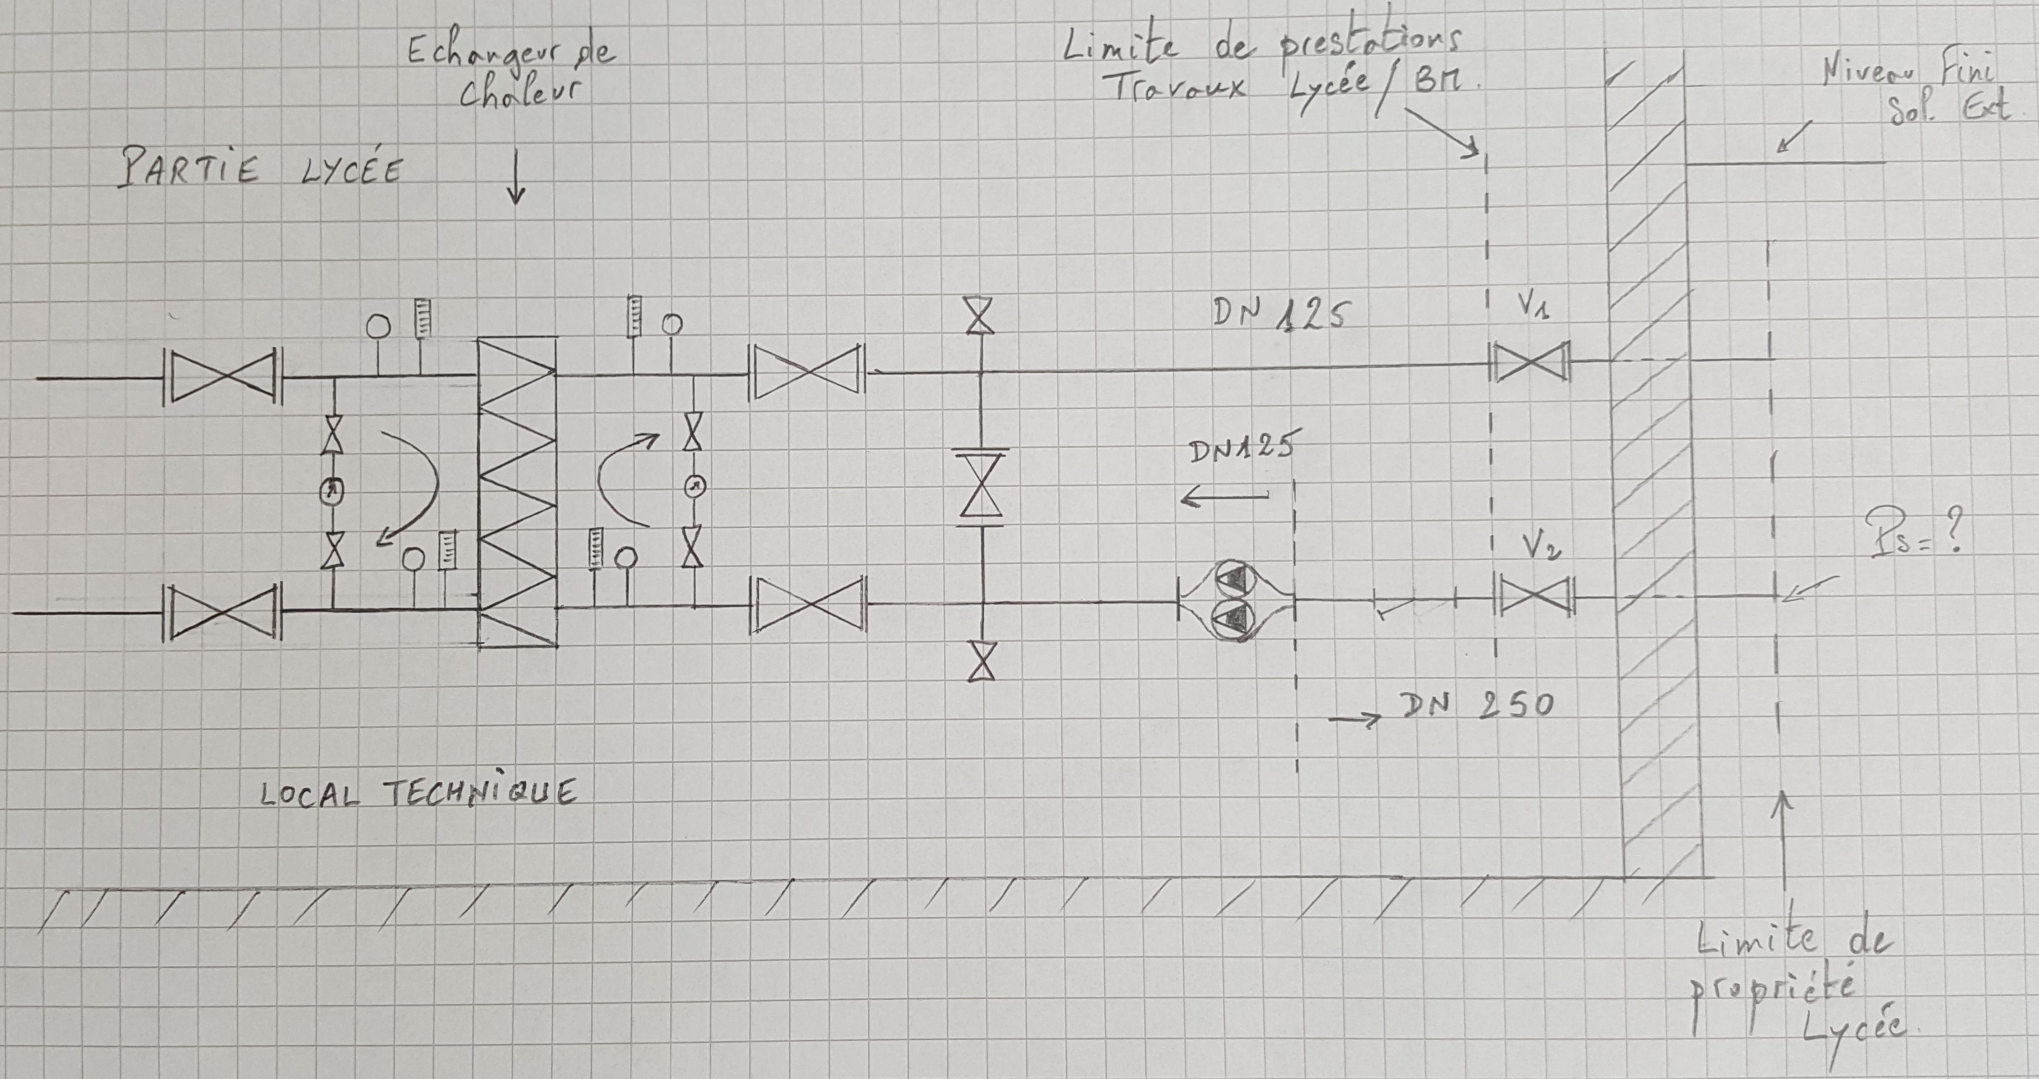
Echangeur de Chaleur
PARTIE LYCÉE
Limite de prestations Travaux Lycée / BM.
Niveau Fini Sol. Ext.
DN 125
V1
DN125
V2
Ps = ?
DN 250
LOCAL TECHNIQUE
Limite de propriété Lycée.