Département de la Gironde
Ville de BORDEAUX

Ensemble Immobilier Complexe "ILOT 4.3 EURATLANTIQUE"

Quai de Paludate

Plans dressés d'après plans "DCE" fournis par le cabinet d'architecte "COSA" le 10.07.2018

Echelle 1/250

SELARL AUIGE Géomètres-Experts D.P.L.G
220, Cours GAMBETTA - 33400 TALENCE
Tél. 05 57 35 35 80

Dossier n° T17.082 Le 13.11.2018

Etat descriptif de division en volumes
Ilot 4.3 Euratlantique

Plans de visualisation

Niveau Sous-sol

Volume n°1 : Tréfonds
Volume n°3 : Centre de propreté
Volume n°10 : Escaliers Sud
Volume n°11 : Local technique Sprinklage
Volume n°12 : Bâtiment Bureaux - Espaces extérieurs

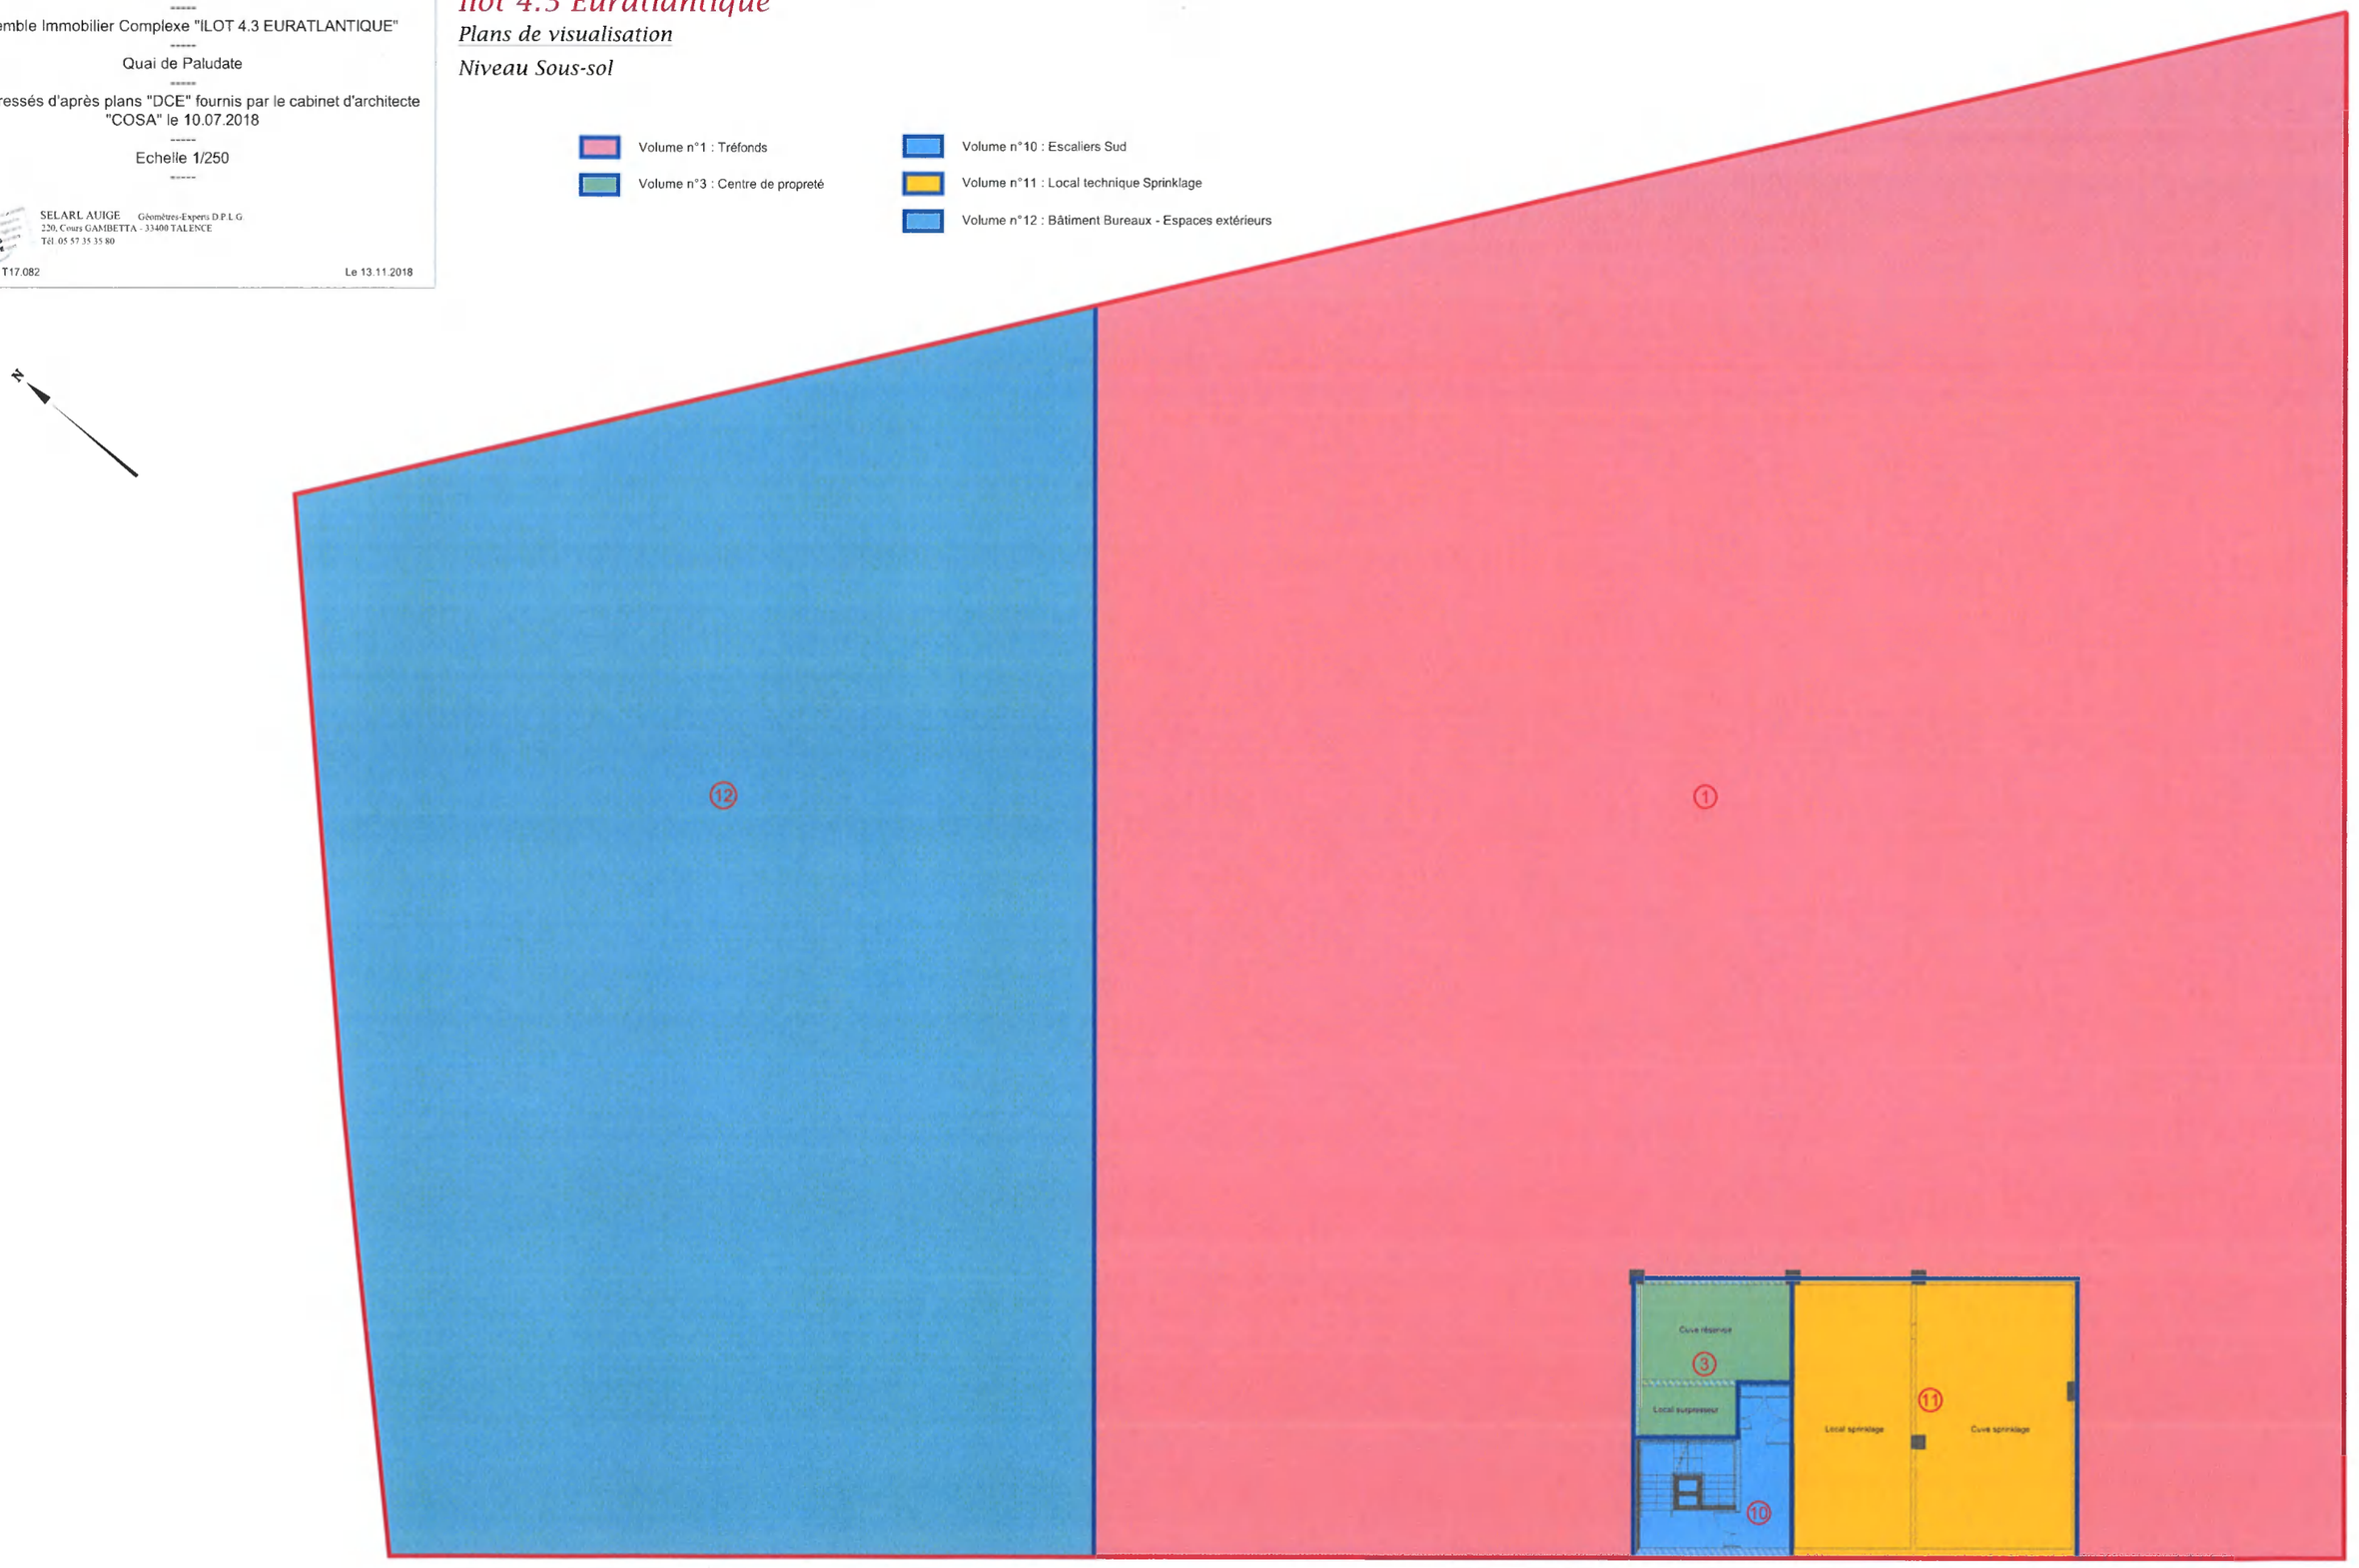

Département de la Gironde
Ville de BORDEAUX

Ensemble Immobilier Complexe "ILOT 4.3 EURATLANTIQUE"

Quai de Paludate

Plans dressés d'après plans "DCE" fournis par le cabinet d'architecte "COSA" le 10.07.2018

Echelle 1/250

SELARL AUIGE Géomètres-Experts D.P.L.G.
220, Cours GAMBETTA - 33400 TALENCE
Tél. 05 57 35 35 80

Dossier n° T17.082 Le 13.11.2018

Etat descriptif de division en volumes
Ilot 4.3 Euratlantique

Plans de visualisation

Niveau Rez-de-chaussée

- Volume n°2 : Parc de stationnement public
- Volume n°3 : Centre de propreté
- Volume n°4 : Habitat collectif
- Volume n°5 : Local Vélos
- Volume n°6 : Local Multi opérateurs
- Volume n°7 : Local TGBT
- Volume n°8 : Local transformateur
- Volume n°9 : Local transformateur
- Volume n°10 : Escaliers Sud
- Volume n°12 : Bâtiment Bureaux - Espaces extérieurs

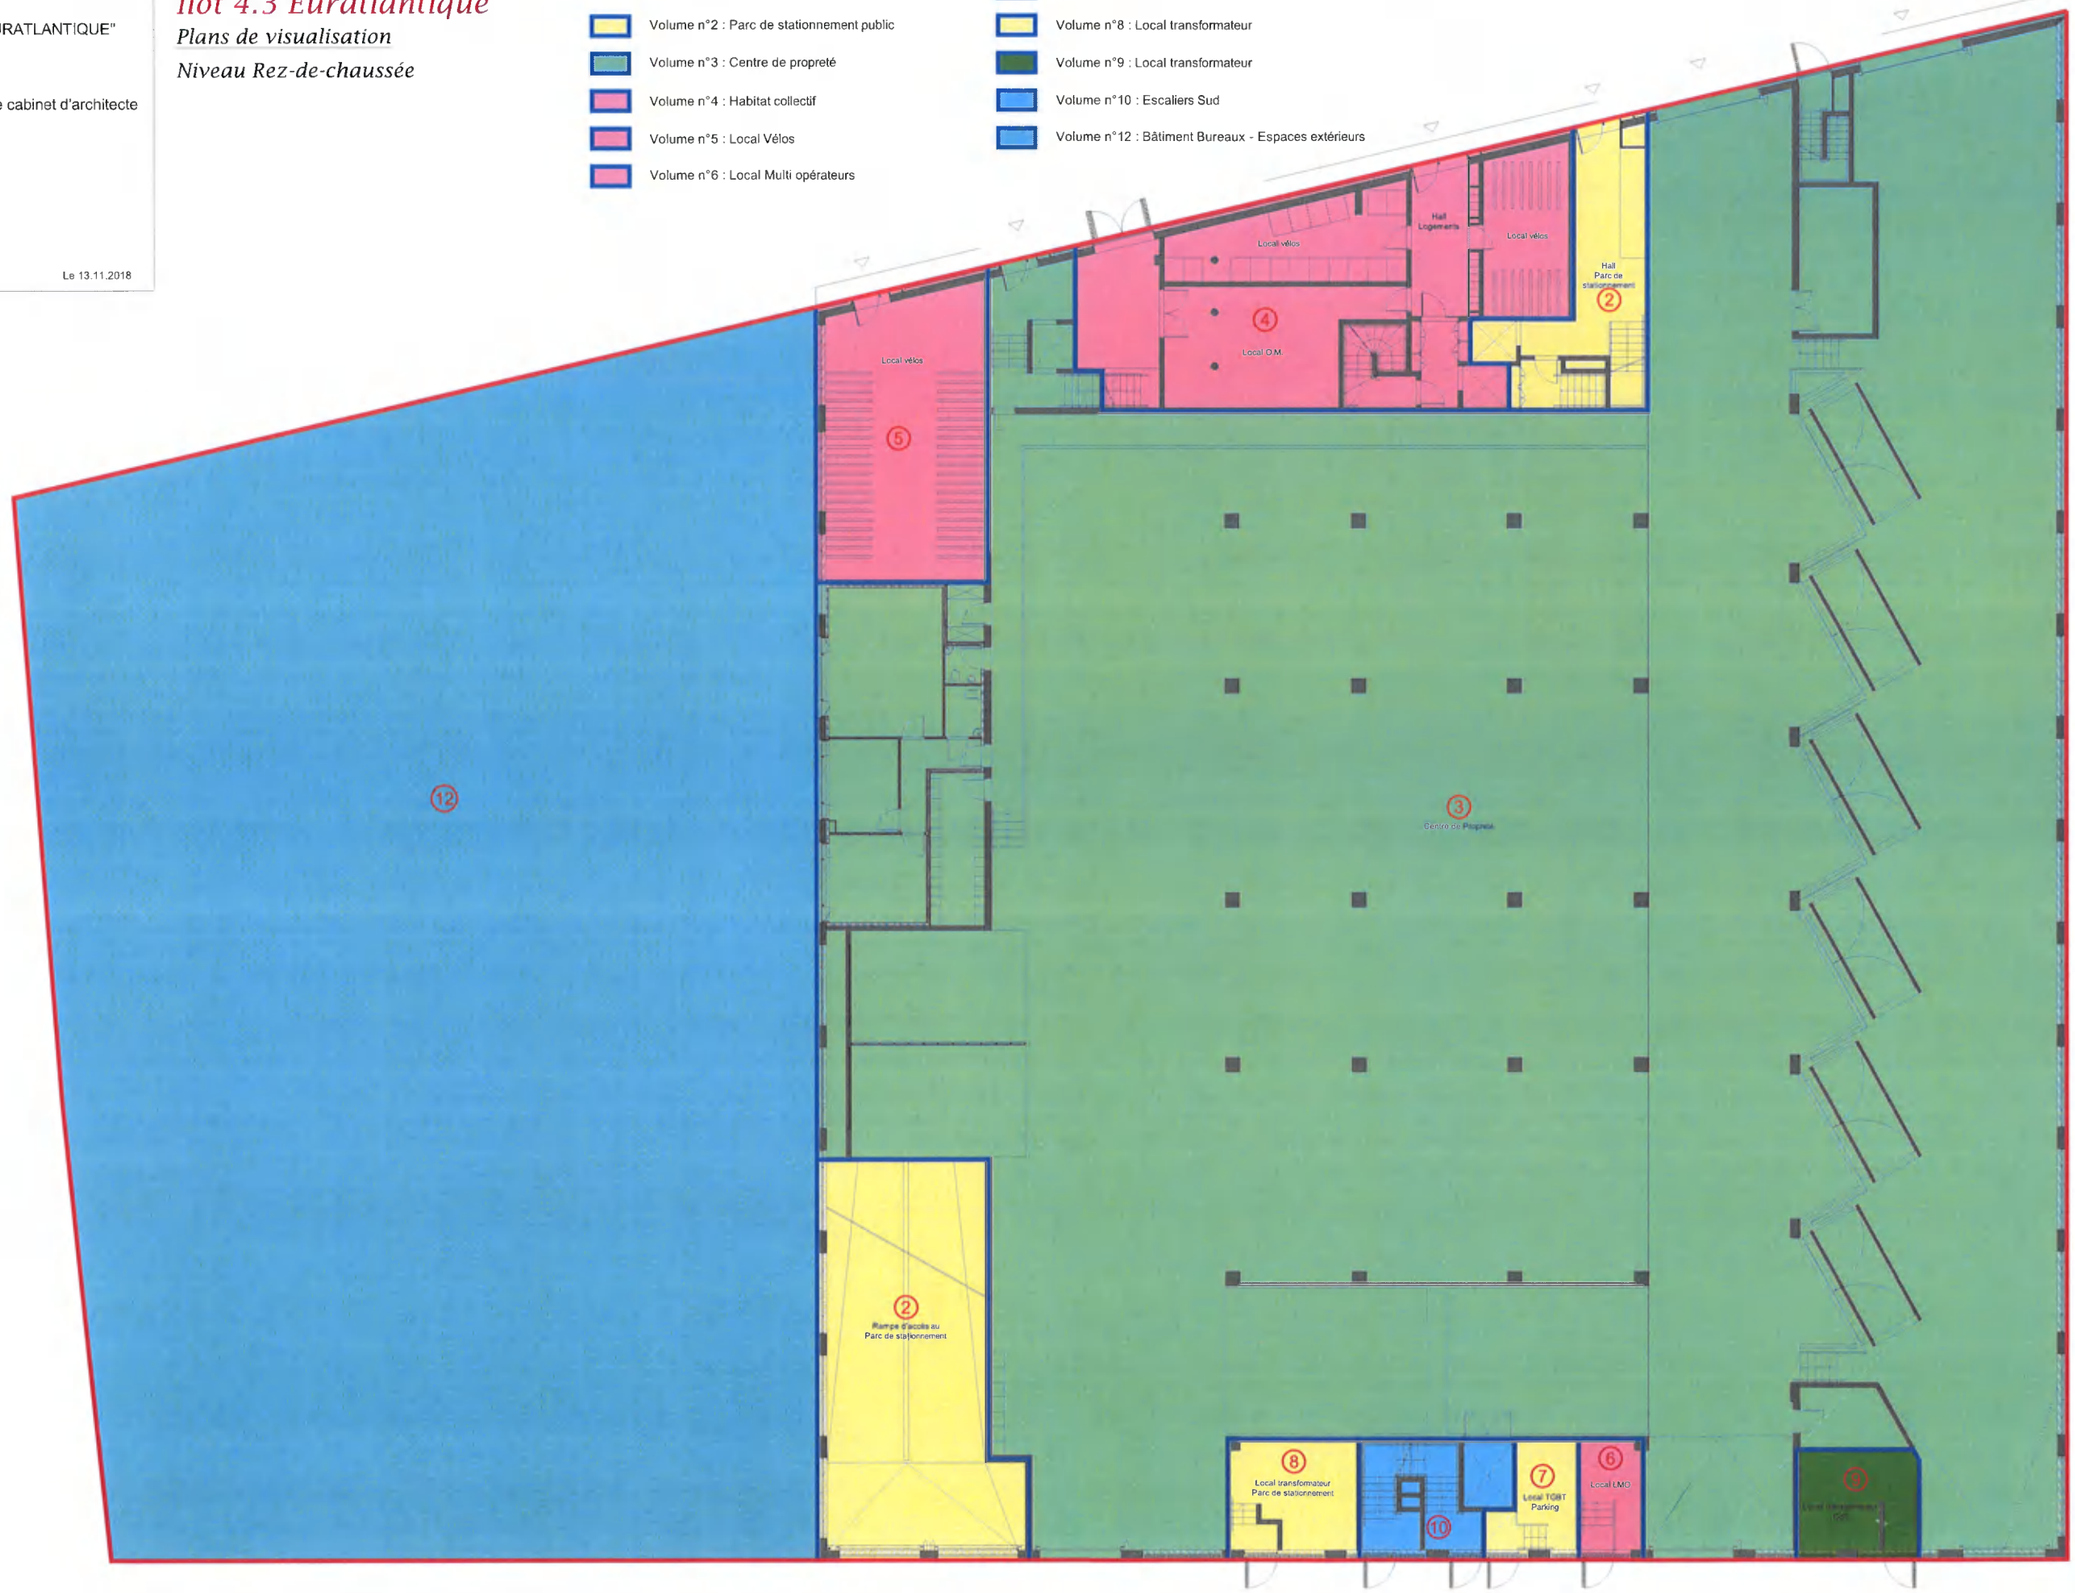

Département de la Gironde
Ville de BORDEAUX

Ensemble Immobilier Complexe "ILOT 4.3 EURATLANTIQUE"

Quai de Paludate

Plans dressés d'après plans "DCE" fournis par le cabinet d'architecte "COSA" le 10.07.2018

Echelle 1/250

SELARL AUIGE Géomètres-Experts D.P.L.G
220, Cours GAMBETTA - 33400 TALENCE
Tél. 05 57 35 35 80

Dossier n° T17.082 Le 13.11.2018

Etat descriptif de division en volumes
Ilot 4.3 Euratlantique

Plans de visualisation

Niveau Mezzanine

- Volume n°2 : Parc de stationnement public
- Volume n°3 : Centre de propreté
- Volume n°4 : Habitat collectif
- Volume n°5 : Local Vélos
- Volume n°6 : Local Multi opérateurs
- Volume n°7 : Local TGBT
- Volume n°8 : Local transformateur
- Volume n°9 : Local transformateur
- Volume n°10 : Escaliers Sud
- Volume n°12 : Bâtiment Bureaux - Espaces extérieurs

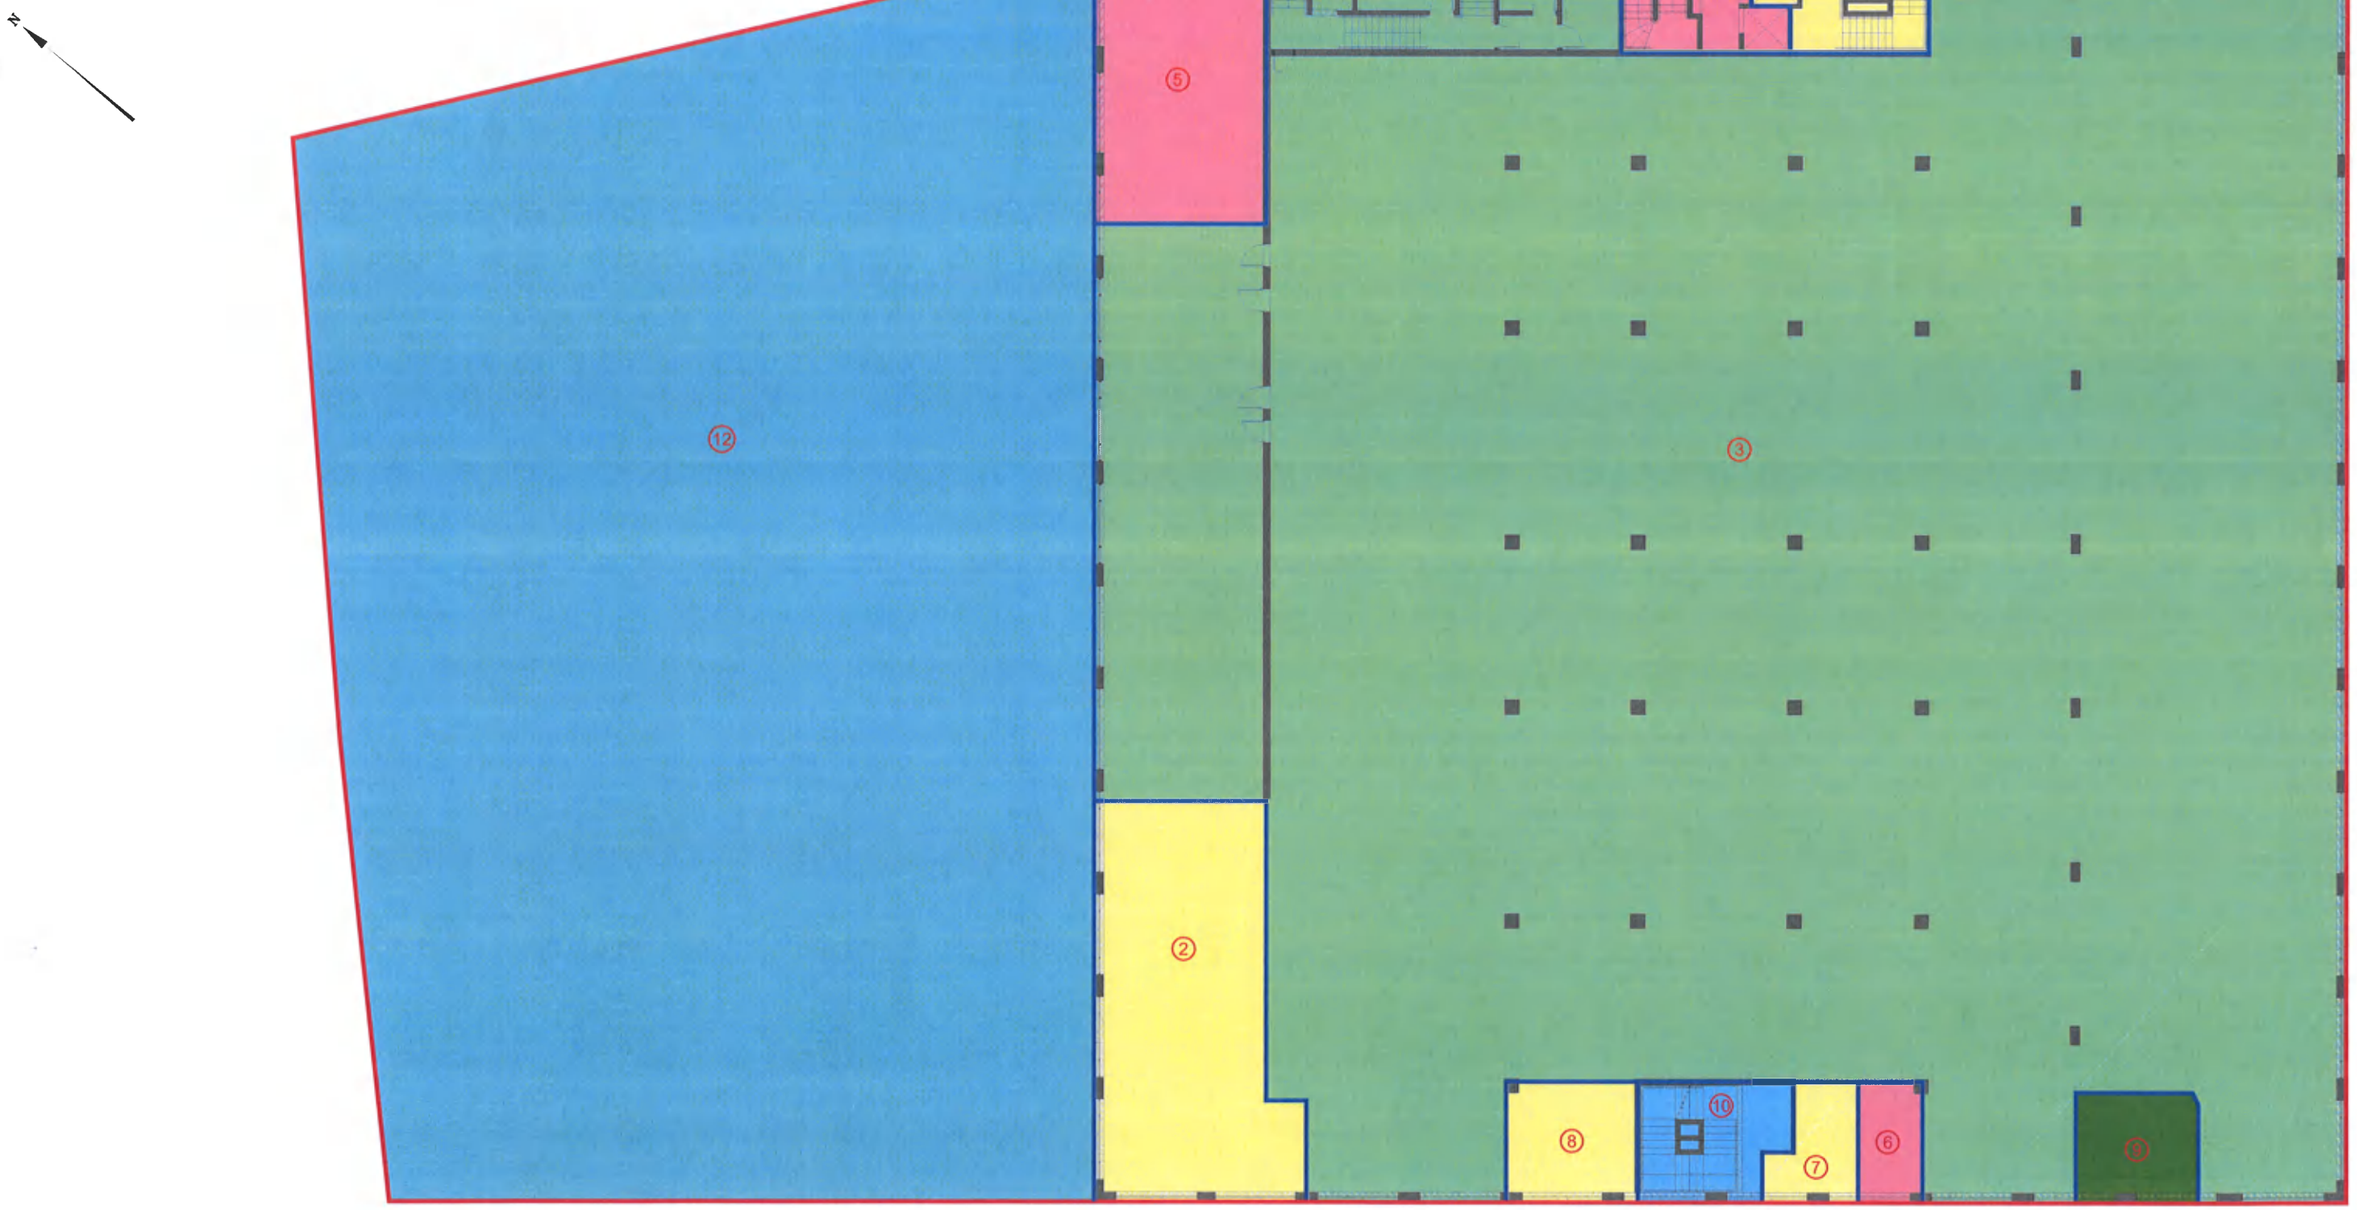

Département de la Gironde
Ville de BORDEAUX

Ensemble Immobilier Complexe "ILOT 4.3 EURATLANTIQUE"

Quai de Paludate

Plans dressés d'après plans "DCE" fournis par le cabinet d'architecte "COSA" le 10.07.2018

Echelle 1/250

SELARL AUIGE Géomètres-Experts D.P.L.G
220, Cours GAMBETTA - 33400 TALENCE
Tél. 05 57 35 35 80

Dossier n° T17.082 Le 13.11.2018

Etat descriptif de division en volumes
Ilot 4.3 Euratlantique
Plans de visualisation
Niveau 1er étage

Volume n°2 : Parc de stationnement public
Volume n°3 : Centre de propreté
Volume n°4 : Habitat collectif
Volume n°10 : Escaliers Sud
Volume n°12 : Bâtiment Bureaux - Espaces extérieurs

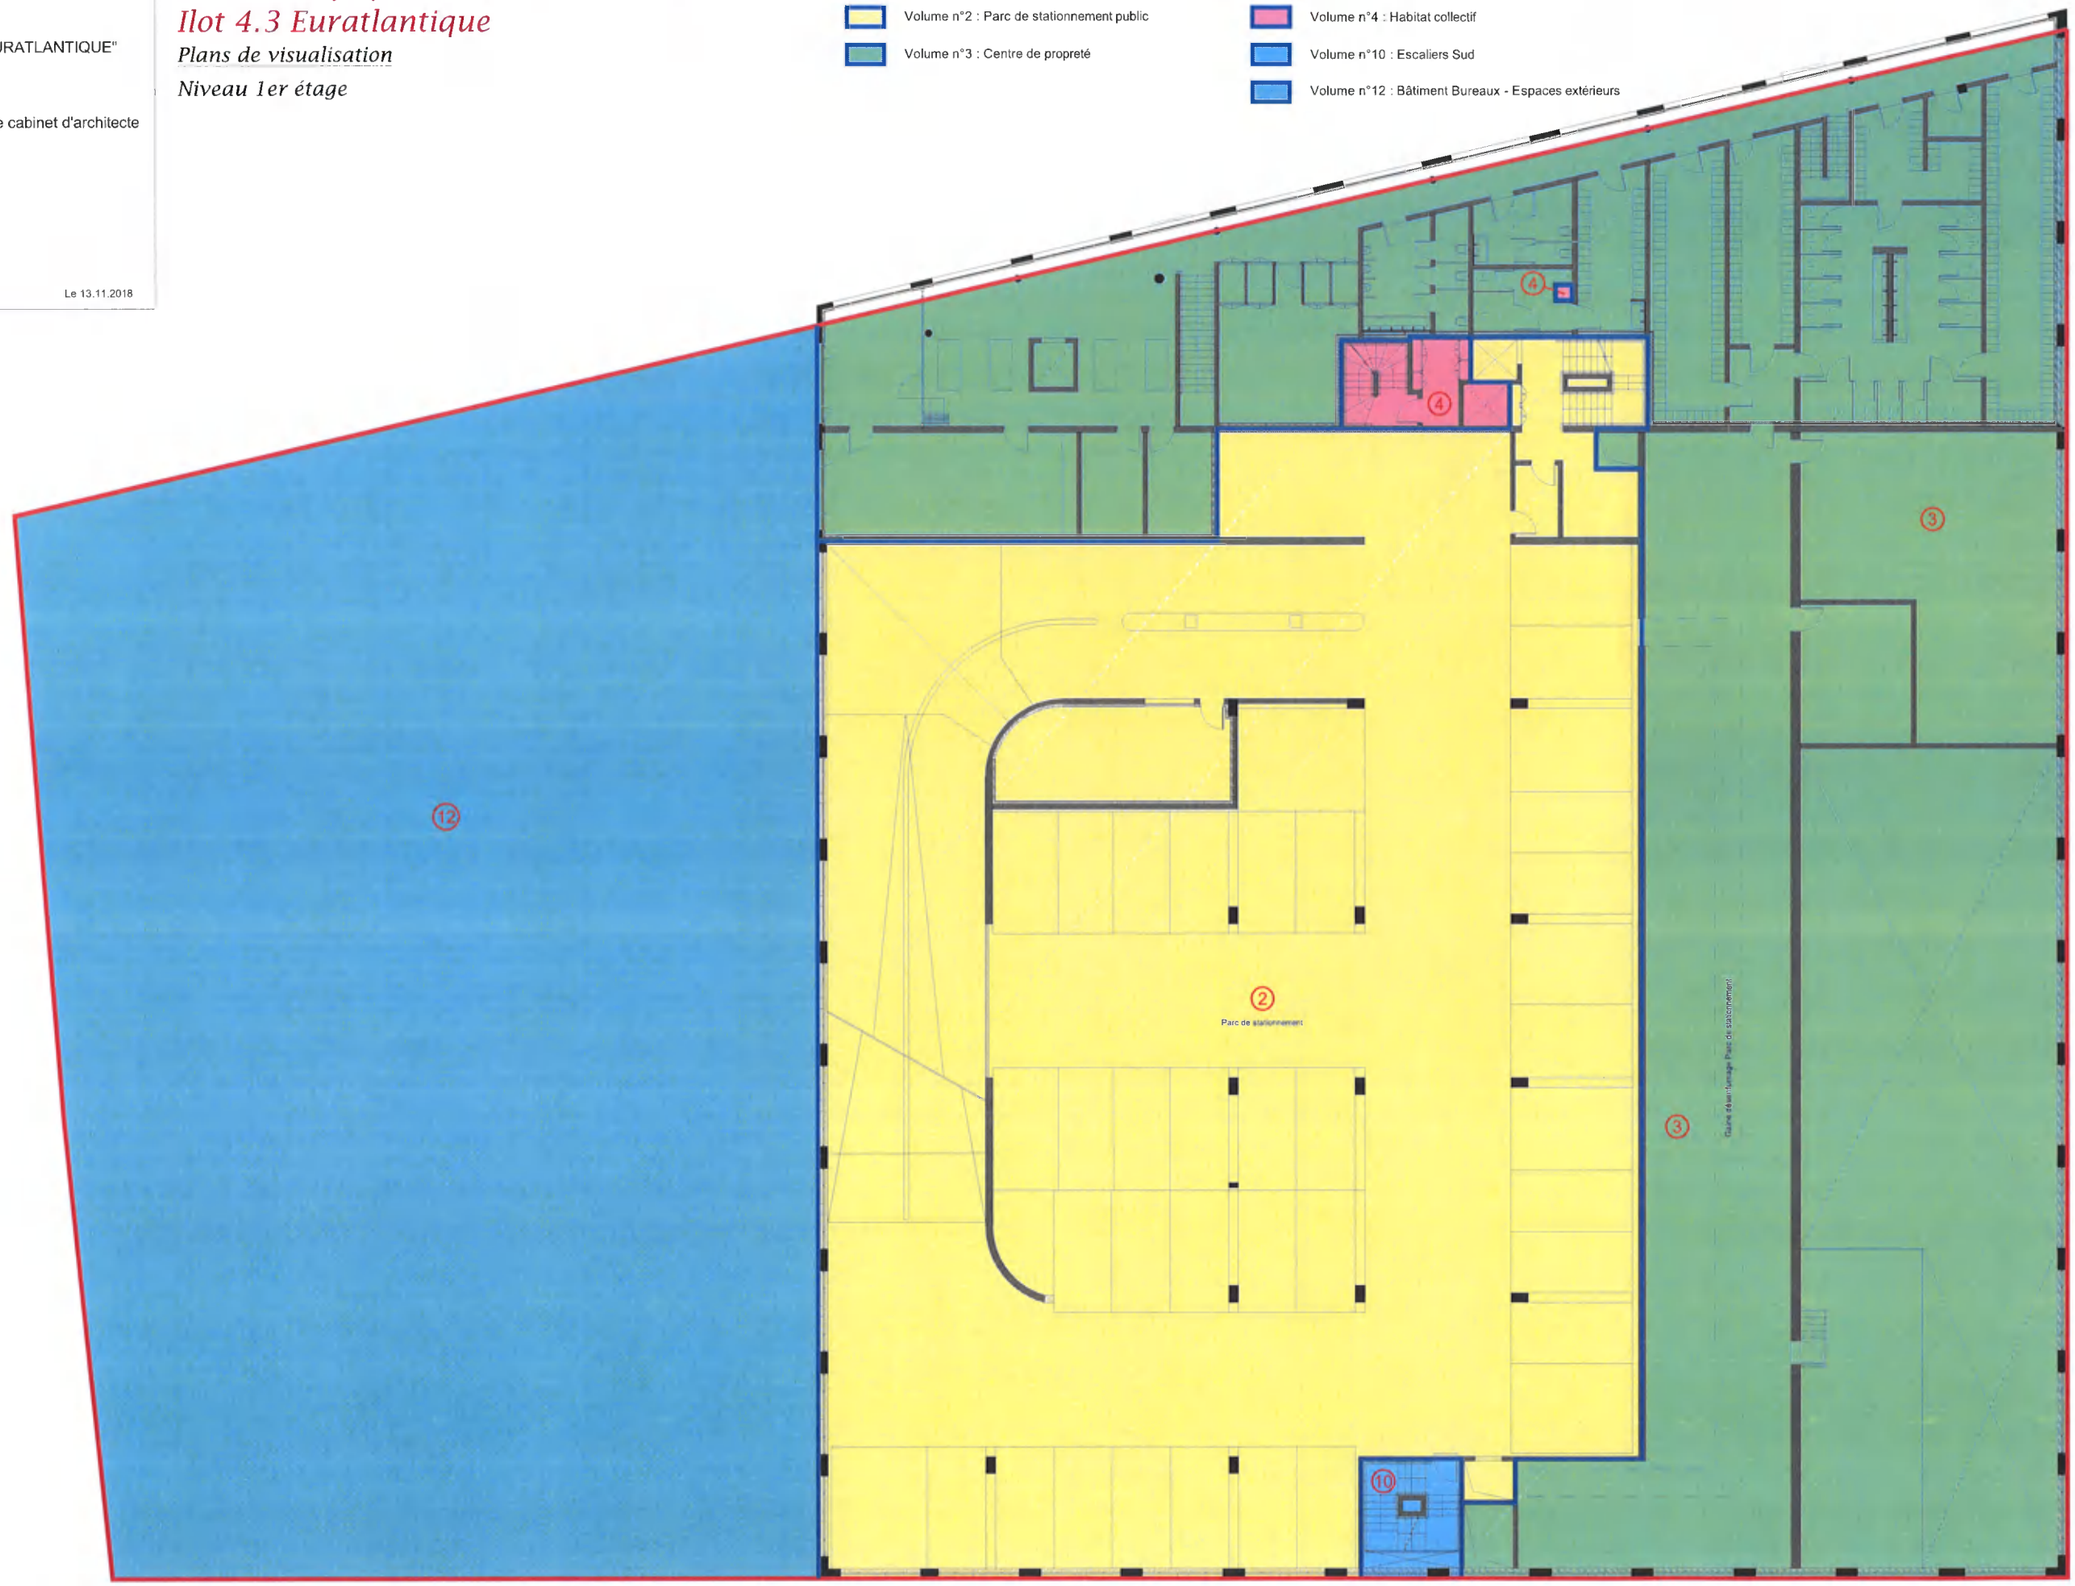

Département de la Gironde
Ville de BORDEAUX

Ensemble Immobilier Complexe "ILOT 4.3 EURATLANTIQUE"

Quai de Paludate

Plans dressés d'après plans "DCE" fournis par le cabinet d'architecte "COSA" le 10.07.2018

Echelle 1/250

SELARL AUIGE Géomètres-Experts D.P.L.G.
220, Cours GAMBETTA - 33400 TALENCE
Tél. 05 57 35 35 80

Dossier n° T17.082 Le 13.11.2018

Etat descriptif de division en volumes
Ilot 4.3 Euratlantique
Plans de visualisation
Niveau 2ème étage

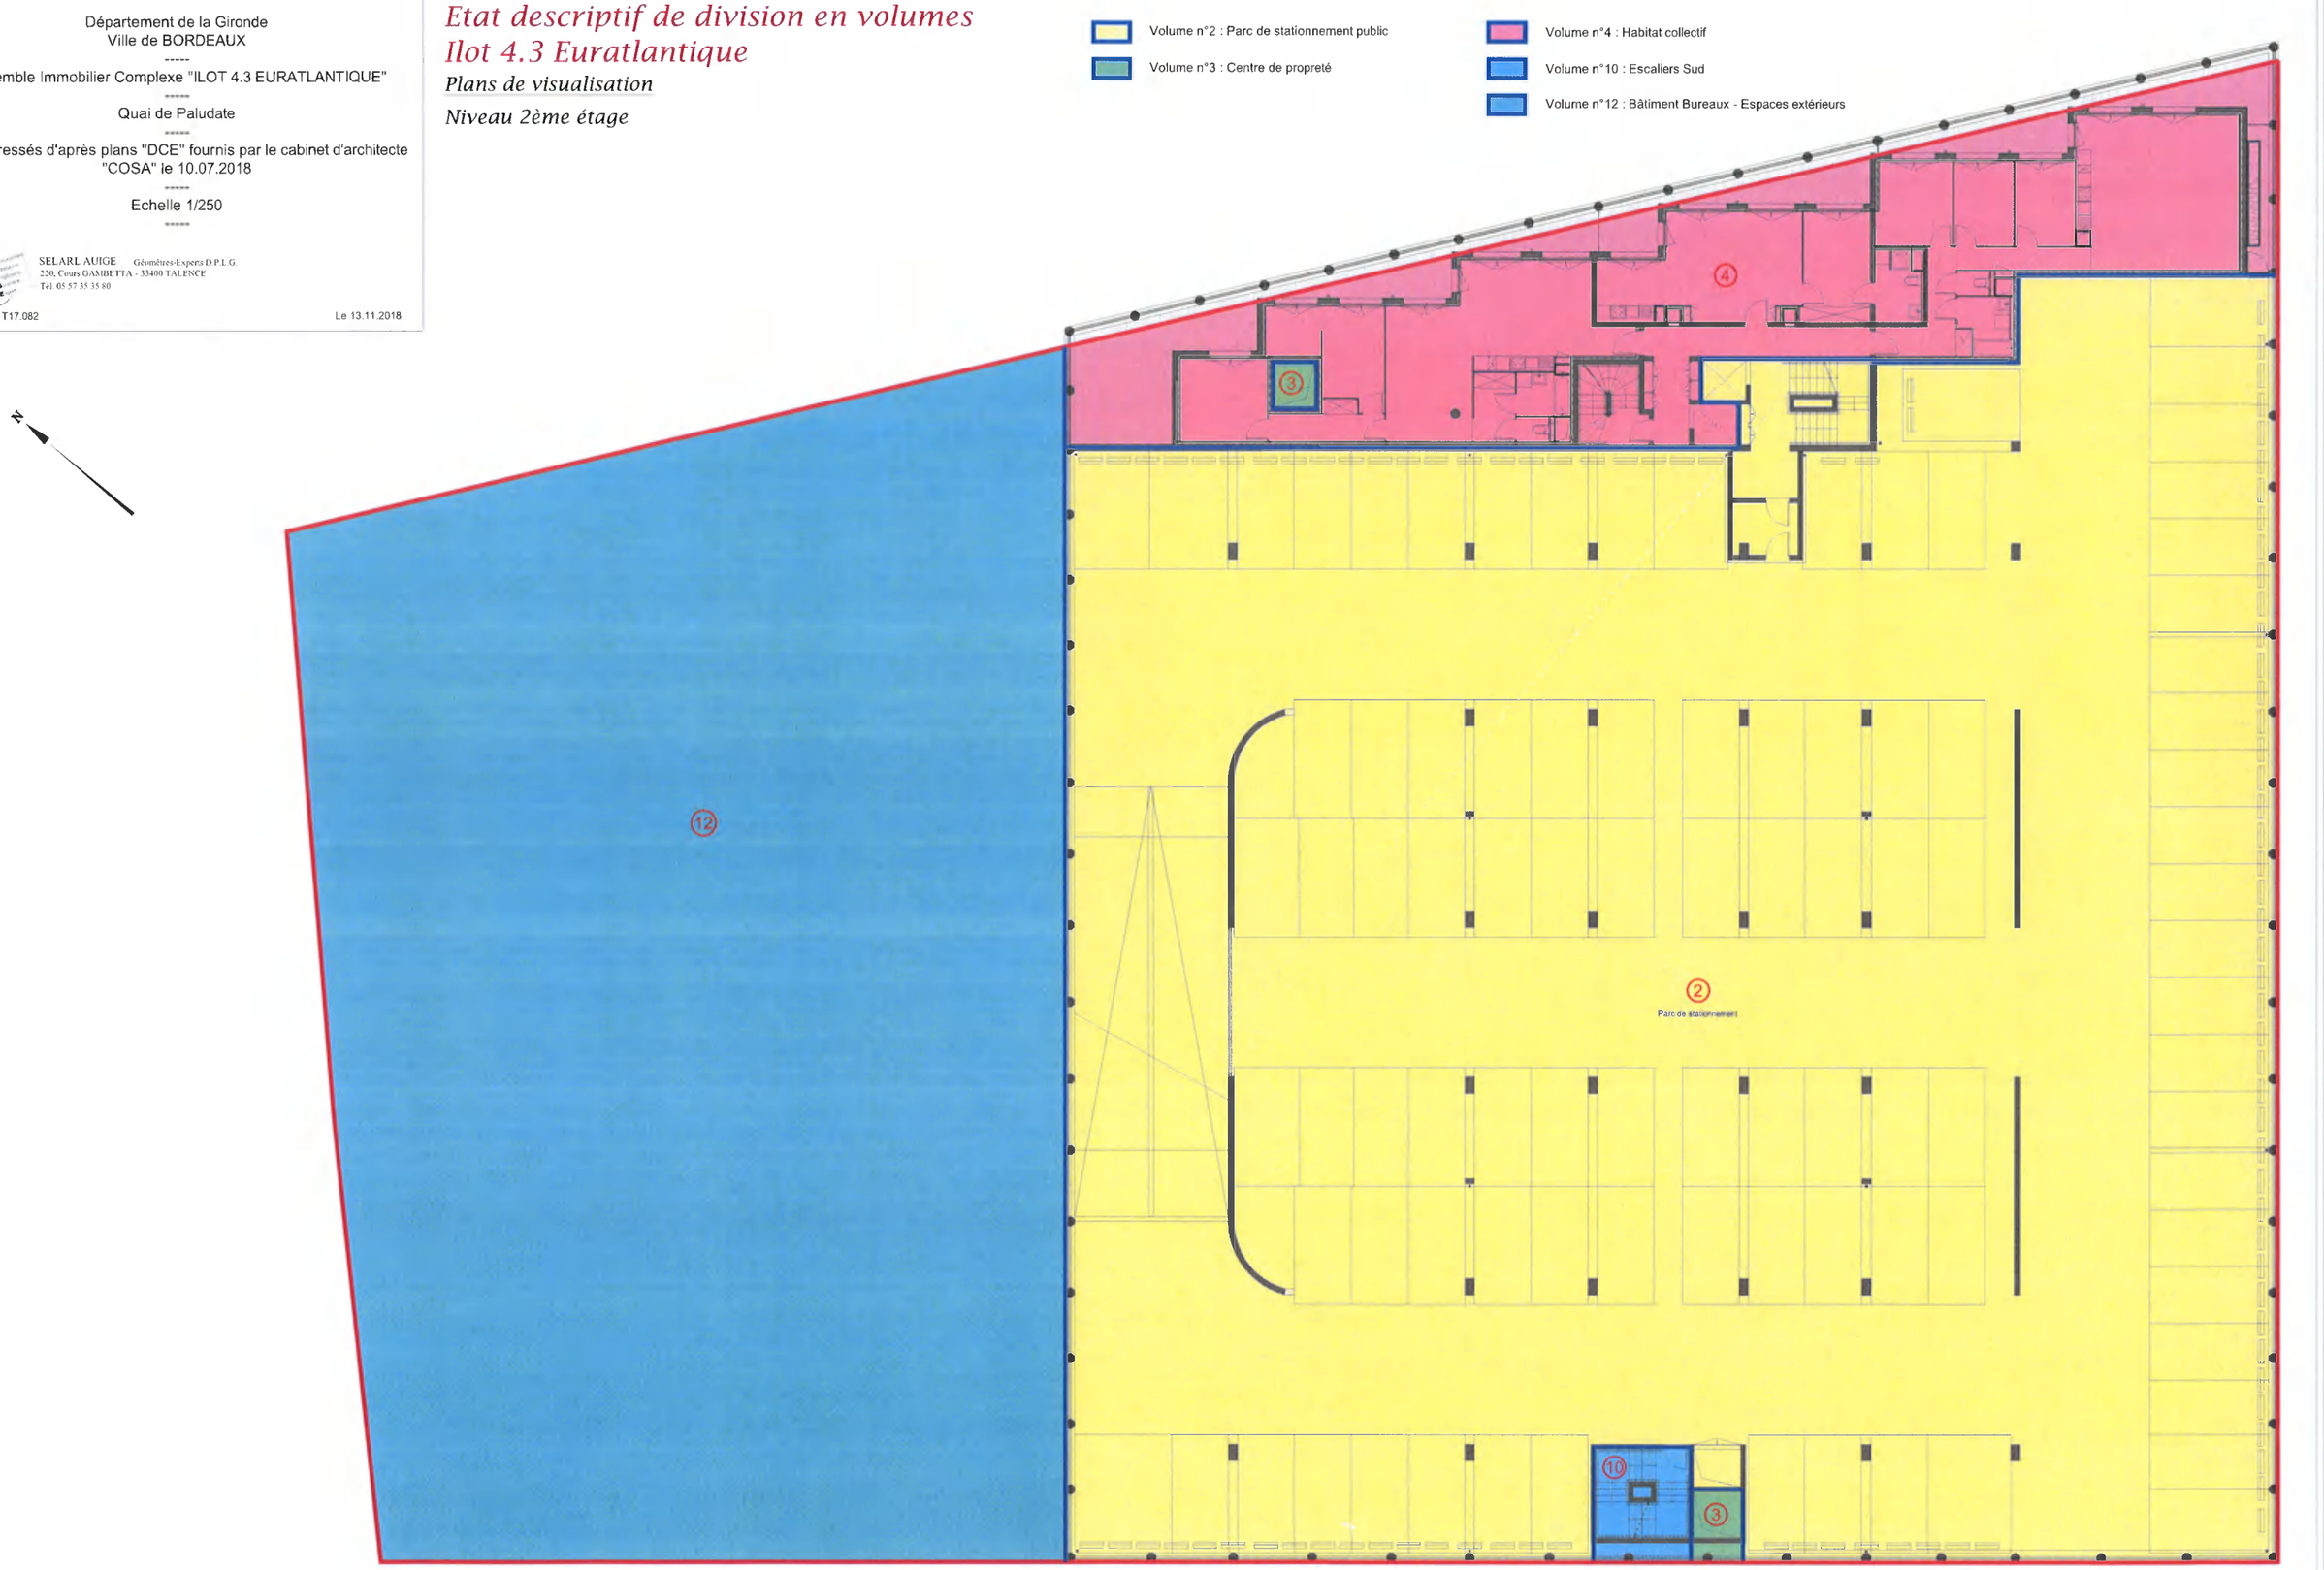

Département de la Gironde
Ville de BORDEAUX

Ensemble Immobilier Complexe "ILOT 4.3 EURATLANTIQUE"

Quai de Paludate

Plans dressés d'après plans "DCE" fournis par le cabinet d'architecte "COSA" le 10.07.2018

Echelle 1/250

SELARL AUIGE Géomètres-Experts D.P.L.G.
220, Cours GAMBETTA - 33400 TALENCE
Tél. 05 57 35 35 80

Dossier n° T17.082 Le 13.11.2018

Etat descriptif de division en volumes
Ilot 4.3 Euratlantique

Plans de visualisation

Niveaux 3ème au 5ème étages

Volume n°2 : Parc de stationnement public
Volume n°3 : Centre de propreté
Volume n°4 : Habitat collectif
Volume n°10 : Escaliers Sud
Volume n°12 : Bâtiment Bureaux - Espaces extérieurs

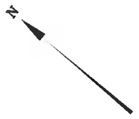

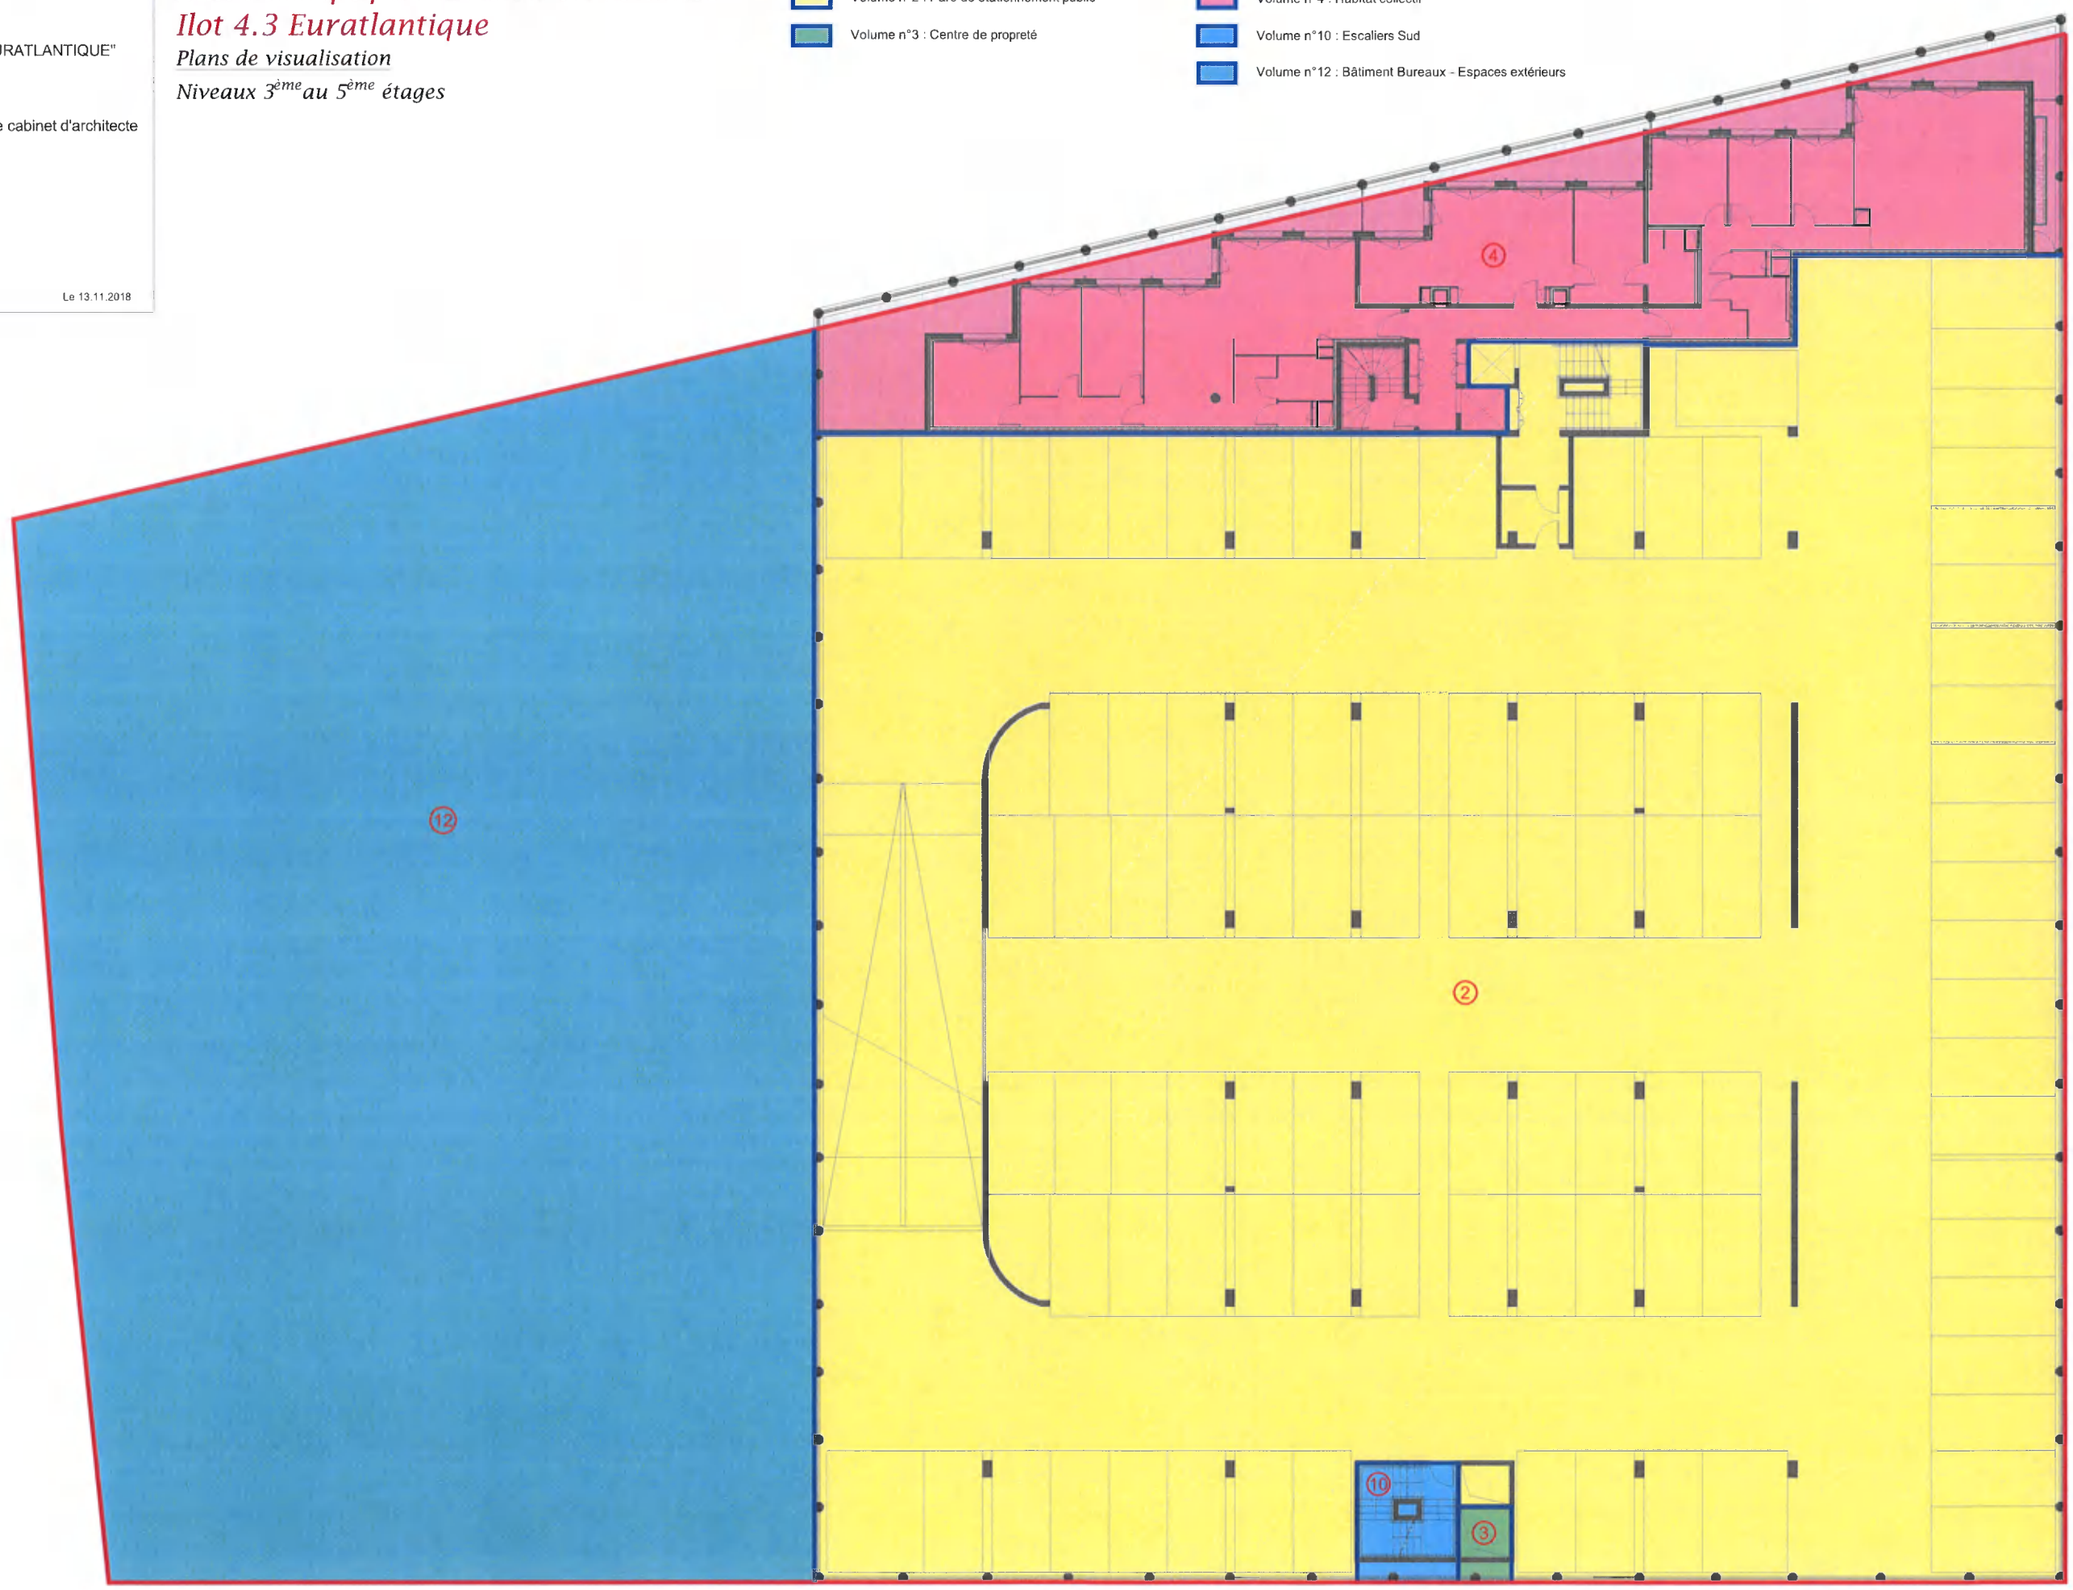

Département de la Gironde
Ville de BORDEAUX

Ensemble Immobilier Complexe "ILOT 4.3 EURATLANTIQUE"

Quai de Paludate

Plans dressés d'après plans "DCE" fournis par le cabinet d'architecte "COSA" le 10.07.2018

Echelle 1/250

SELARL AUIGE Géomètres-Experts D.P.L.G.
220, Cours GAMBETTA - 33400 TALENCE
Tél. 05 57 35 35 80

Dossier n° T17.082 Le 13.11.2018

Etat descriptif de division en volumes
Ilot 4.3 Euratlantique

Plans de visualisation

Niveau 6ème étage

Volume n°2 : Parc de stationnement public
Volume n°3 : Centre de propreté
Volume n°4 : Habitat collectif
Volume n°10 : Escaliers Sud
Volume n°12 : Bâtiment Bureaux - Espaces extérieurs

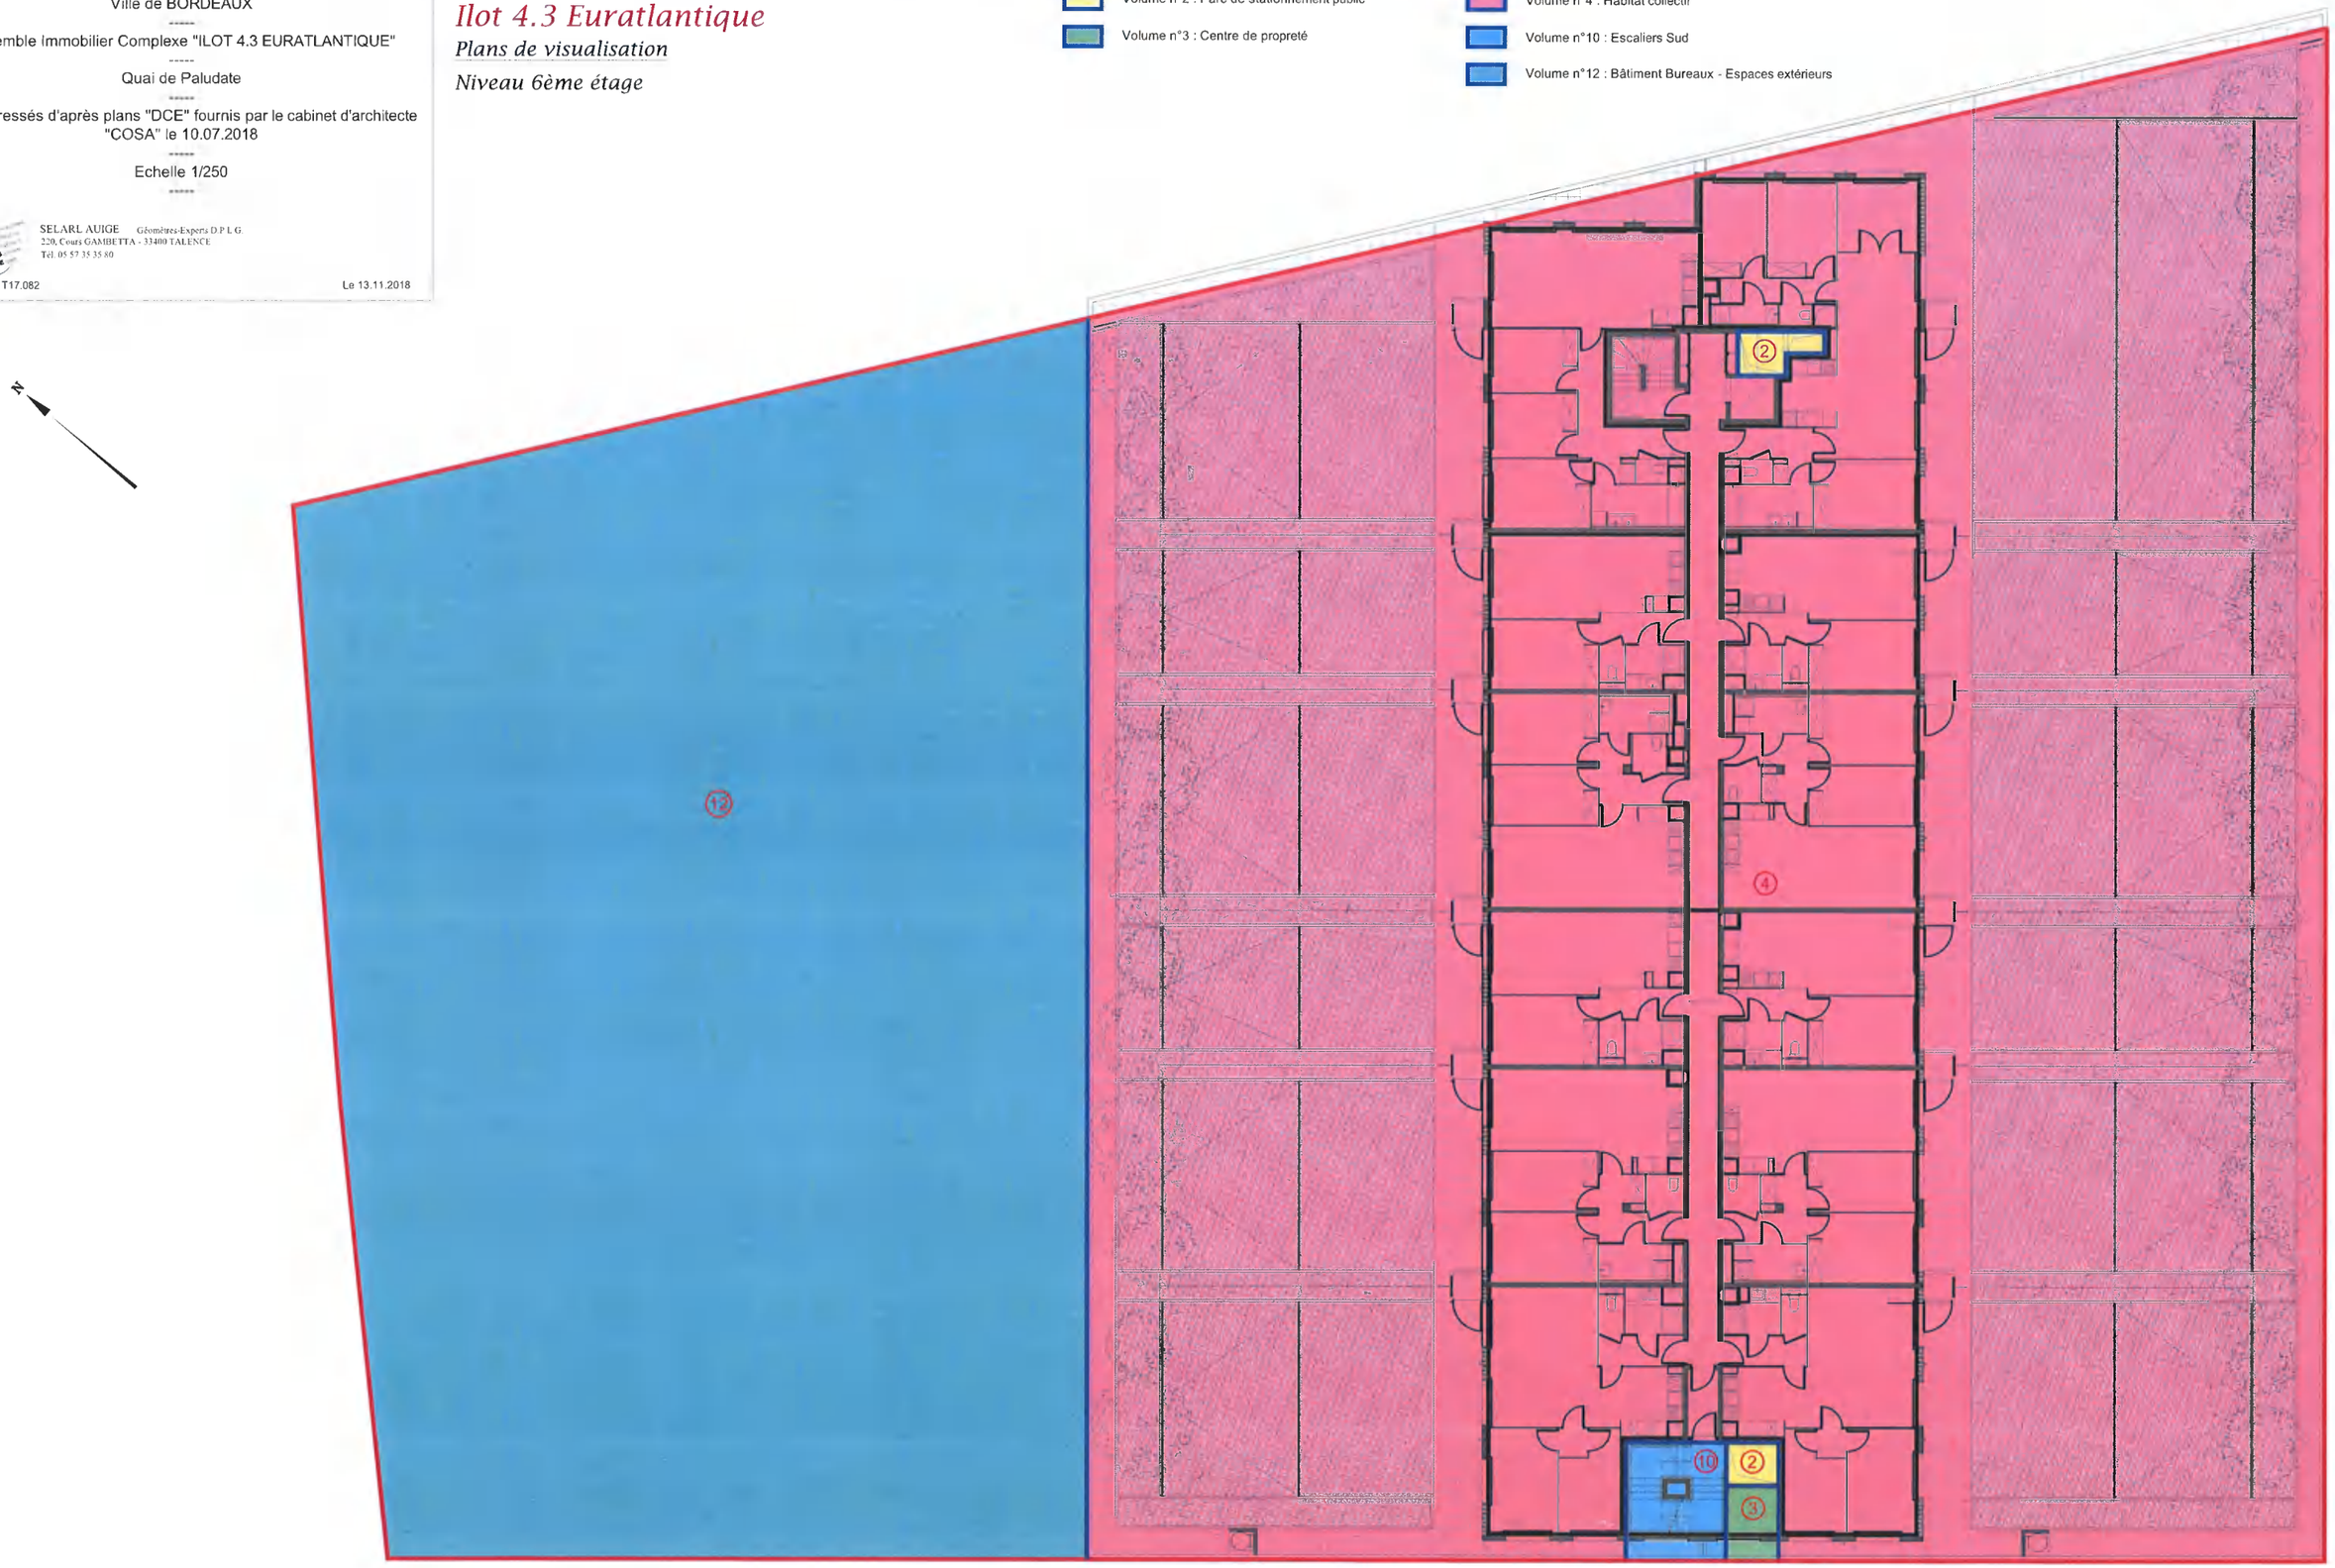

Département de la Gironde
Ville de BORDEAUX

Ensemble Immobilier Complexe "ILOT 4.3 EURATLANTIQUE"

Quai de Paludate

Plans dressés d'après plans "DCE" fournis par le cabinet d'architecte "COSA" le 10.07.2018

Echelle 1/250

SELARL AUIGE Géomètres-Experts D.P.L.G.
220, Cours GAMBETTA - 33400 TALENCE
Tél. 05 57 35 35 80

Dossier n° T17.082 Le 13.11.2018

Etat descriptif de division en volumes
Ilot 4.3 Euratlantique

Plans de visualisation

Niveau 7ème et 8ème étage

Volume n°2 : Parc de stationnement public
Volume n°3 : Centre de propreté
Volume n°4 : Habitat collectif
Volume n°10 : Escaliers Sud
Volume n°12 : Bâtiment Bureaux - Espaces extérieurs

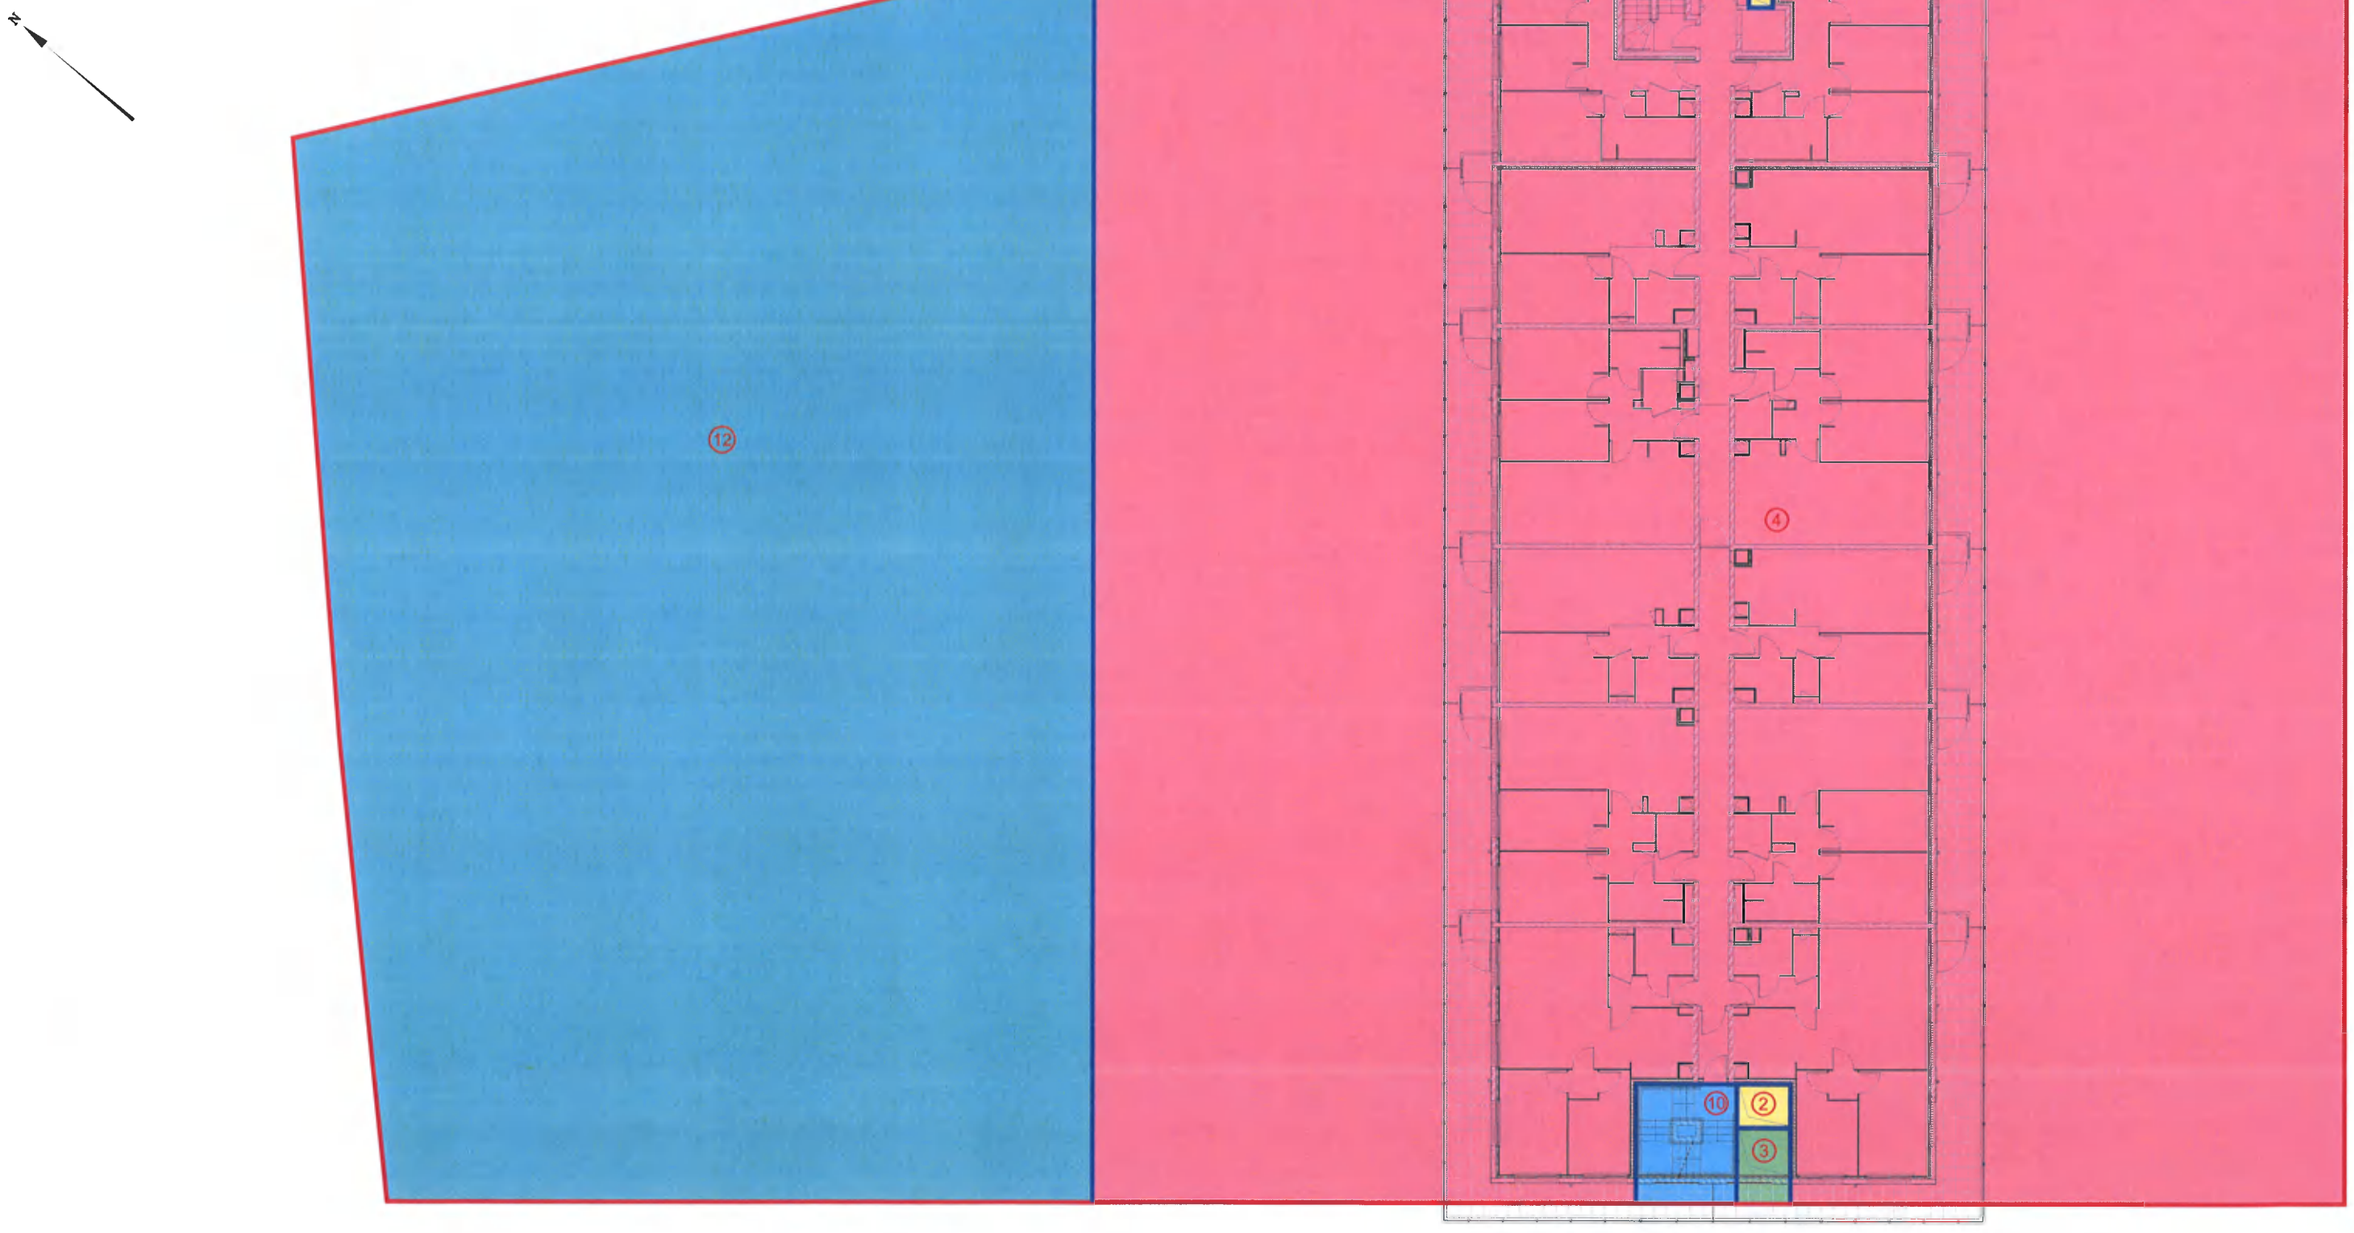

Département de la Gironde
Ville de BORDEAUX

Ensemble Immobilier Complexe "ILOT 4.3 EURATLANTIQUE"

Quai de Paludate

Plans dressés d'après plans "DCE" fournis par le cabinet d'architecte "COSA" le 10.07.2018

Echelle 1/250

SELARL AUIGE Géomètres-Experts D.P.L.G
220, Cours GAMBETTA - 33400 TALENCE
Tél. 05 57 35 35 80

Dossier n° T17.082

Le 13.11.2018

Etat descriptif de division en volumes
Ilot 4.3 Euratlantique

Plans de visualisation

Niveau 9ème étage

Volume n°2 : Parc de stationnement public
Volume n°3 : Centre de propreté
Volume n°4 : Habitat collectif
Volume n°10 : Escaliers Sud
Volume n°12 : Bâtiment Bureaux - Espaces extérieurs

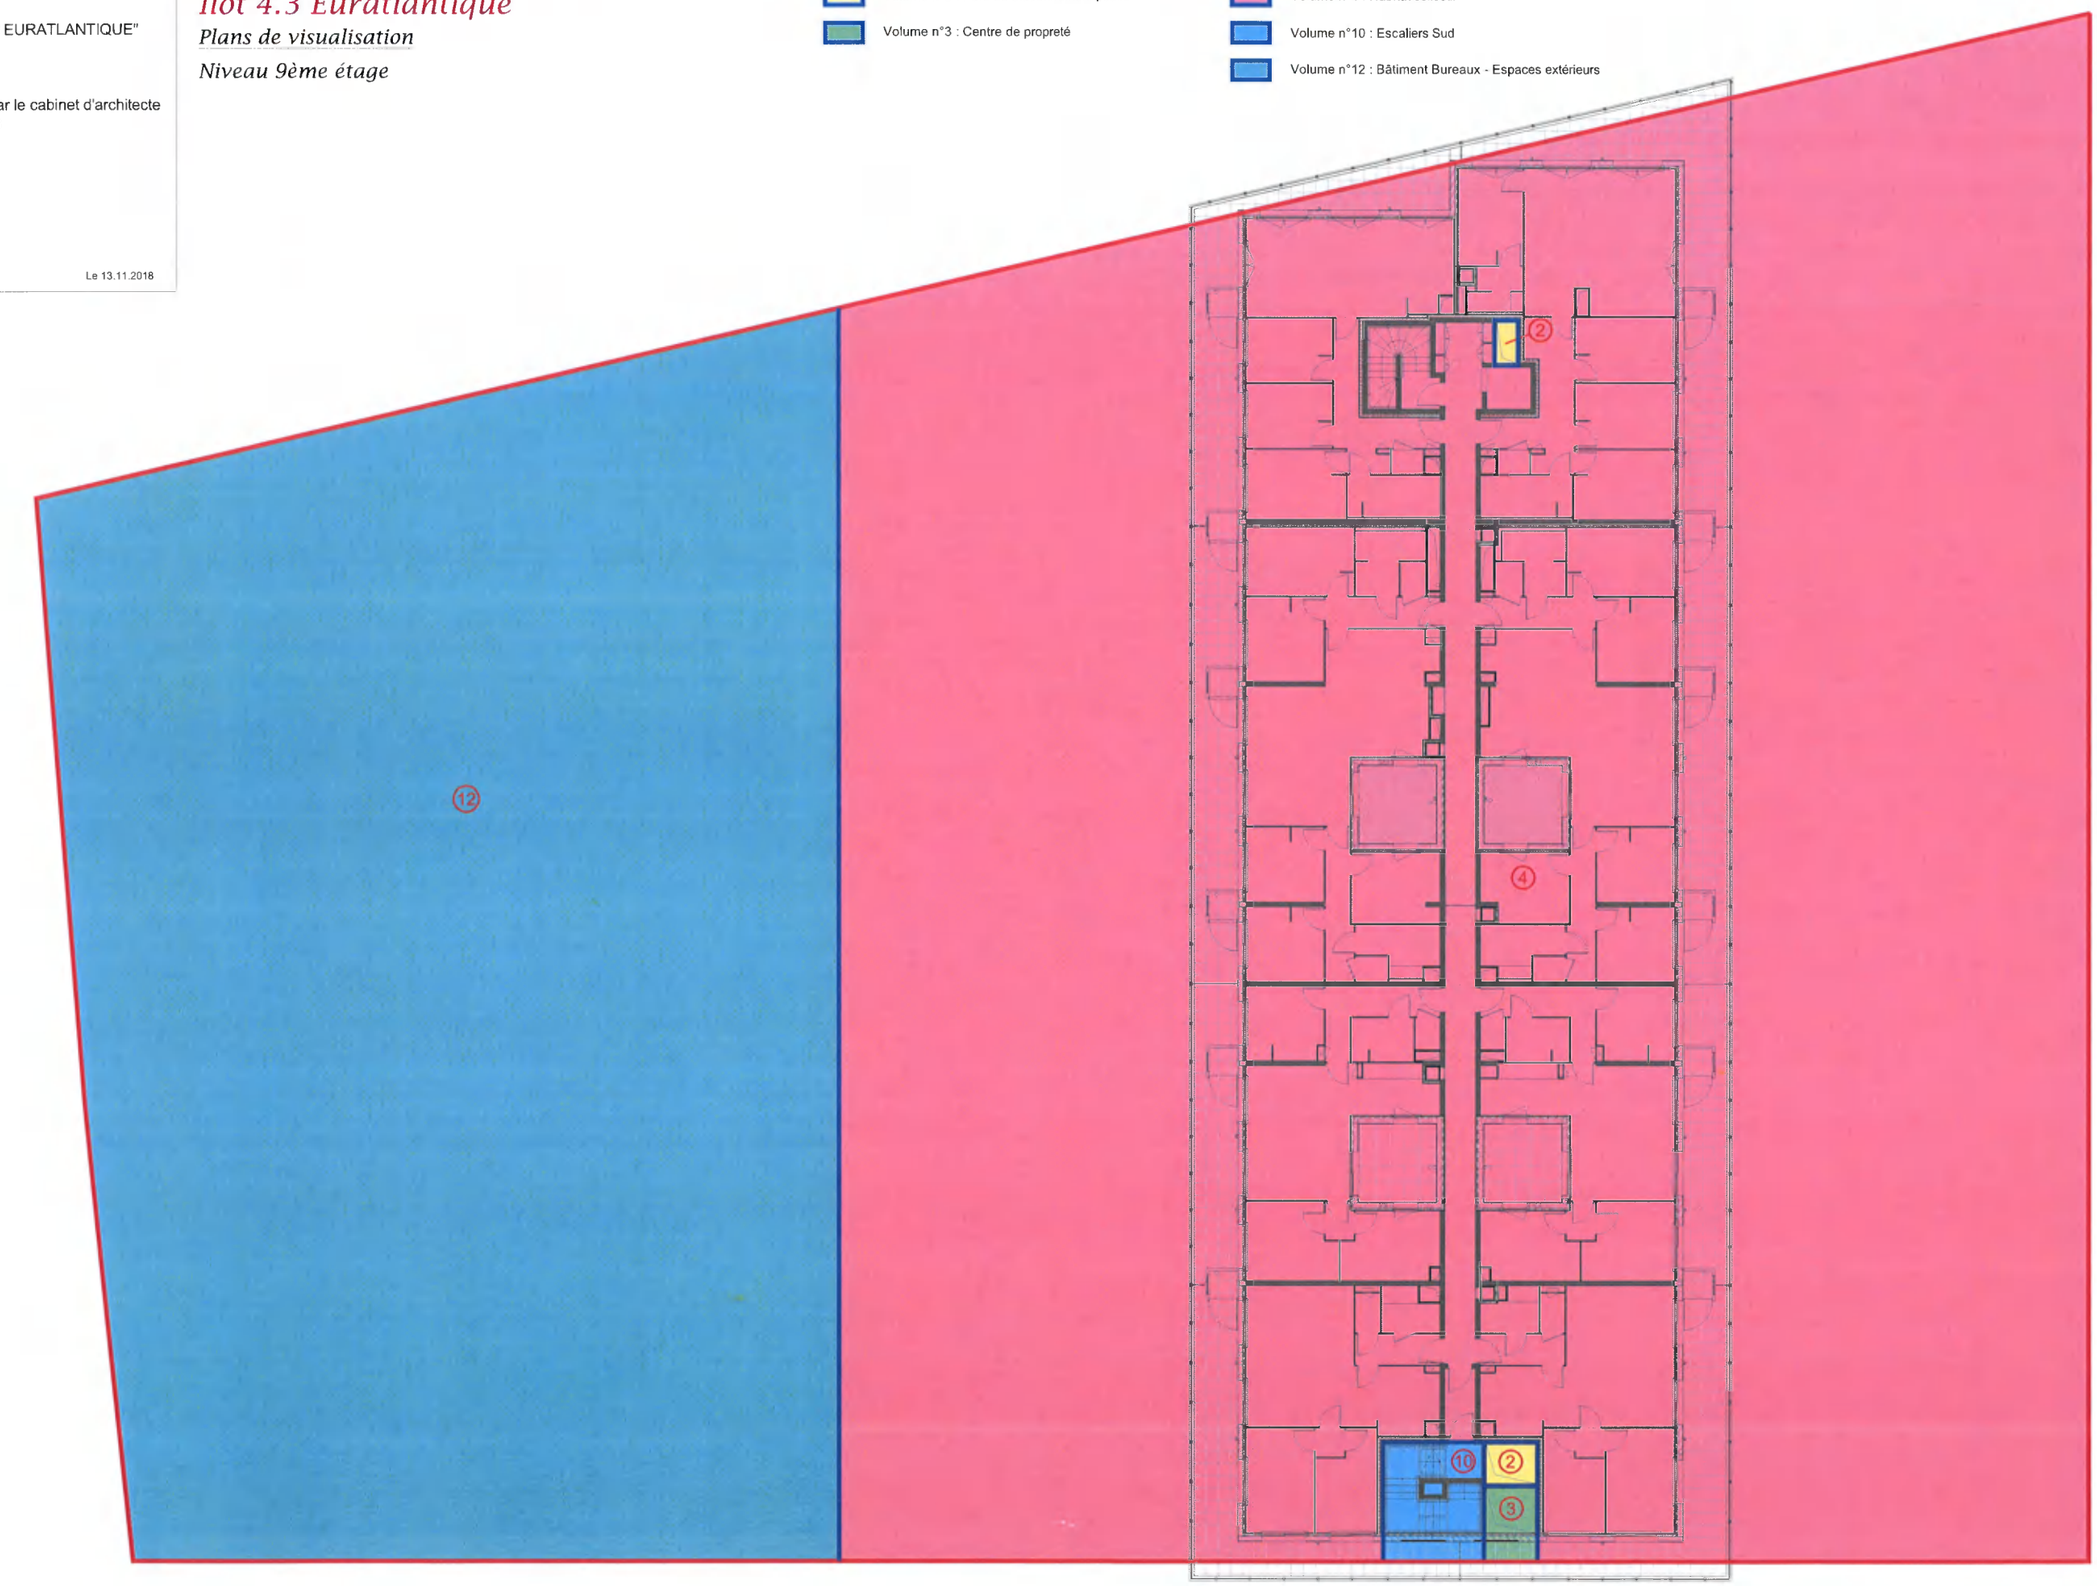

Département de la Gironde
Ville de BORDEAUX

Ensemble Immobilier Complexe "ILOT 4.3 EURATLANTIQUE"

Quai de Paludate

Plans dressés d'après plans "DCE" fournis par le cabinet d'architecte "COSA" le 10.07.2018

Echelle 1/250

SELARL AUIGE Géomètres-Experts D.P.L.G.
220, Cours GAMBETTA - 33400 TALENCE
Tél: 05 57 35 35 80

Dossier n° T17.082 Le 13.11.2018

Etat descriptif de division en volumes
Ilot 4.3 Euratlantique

Plans de visualisation

Niveau Toiture

Volume n°2 : Parc de stationnement public
Volume n°3 : Centre de propreté
Volume n°4 : Habitat collectif
Volume n°10 : Escaliers Sud
Volume n°12 : Bâtiment Bureaux - Espaces extérieurs

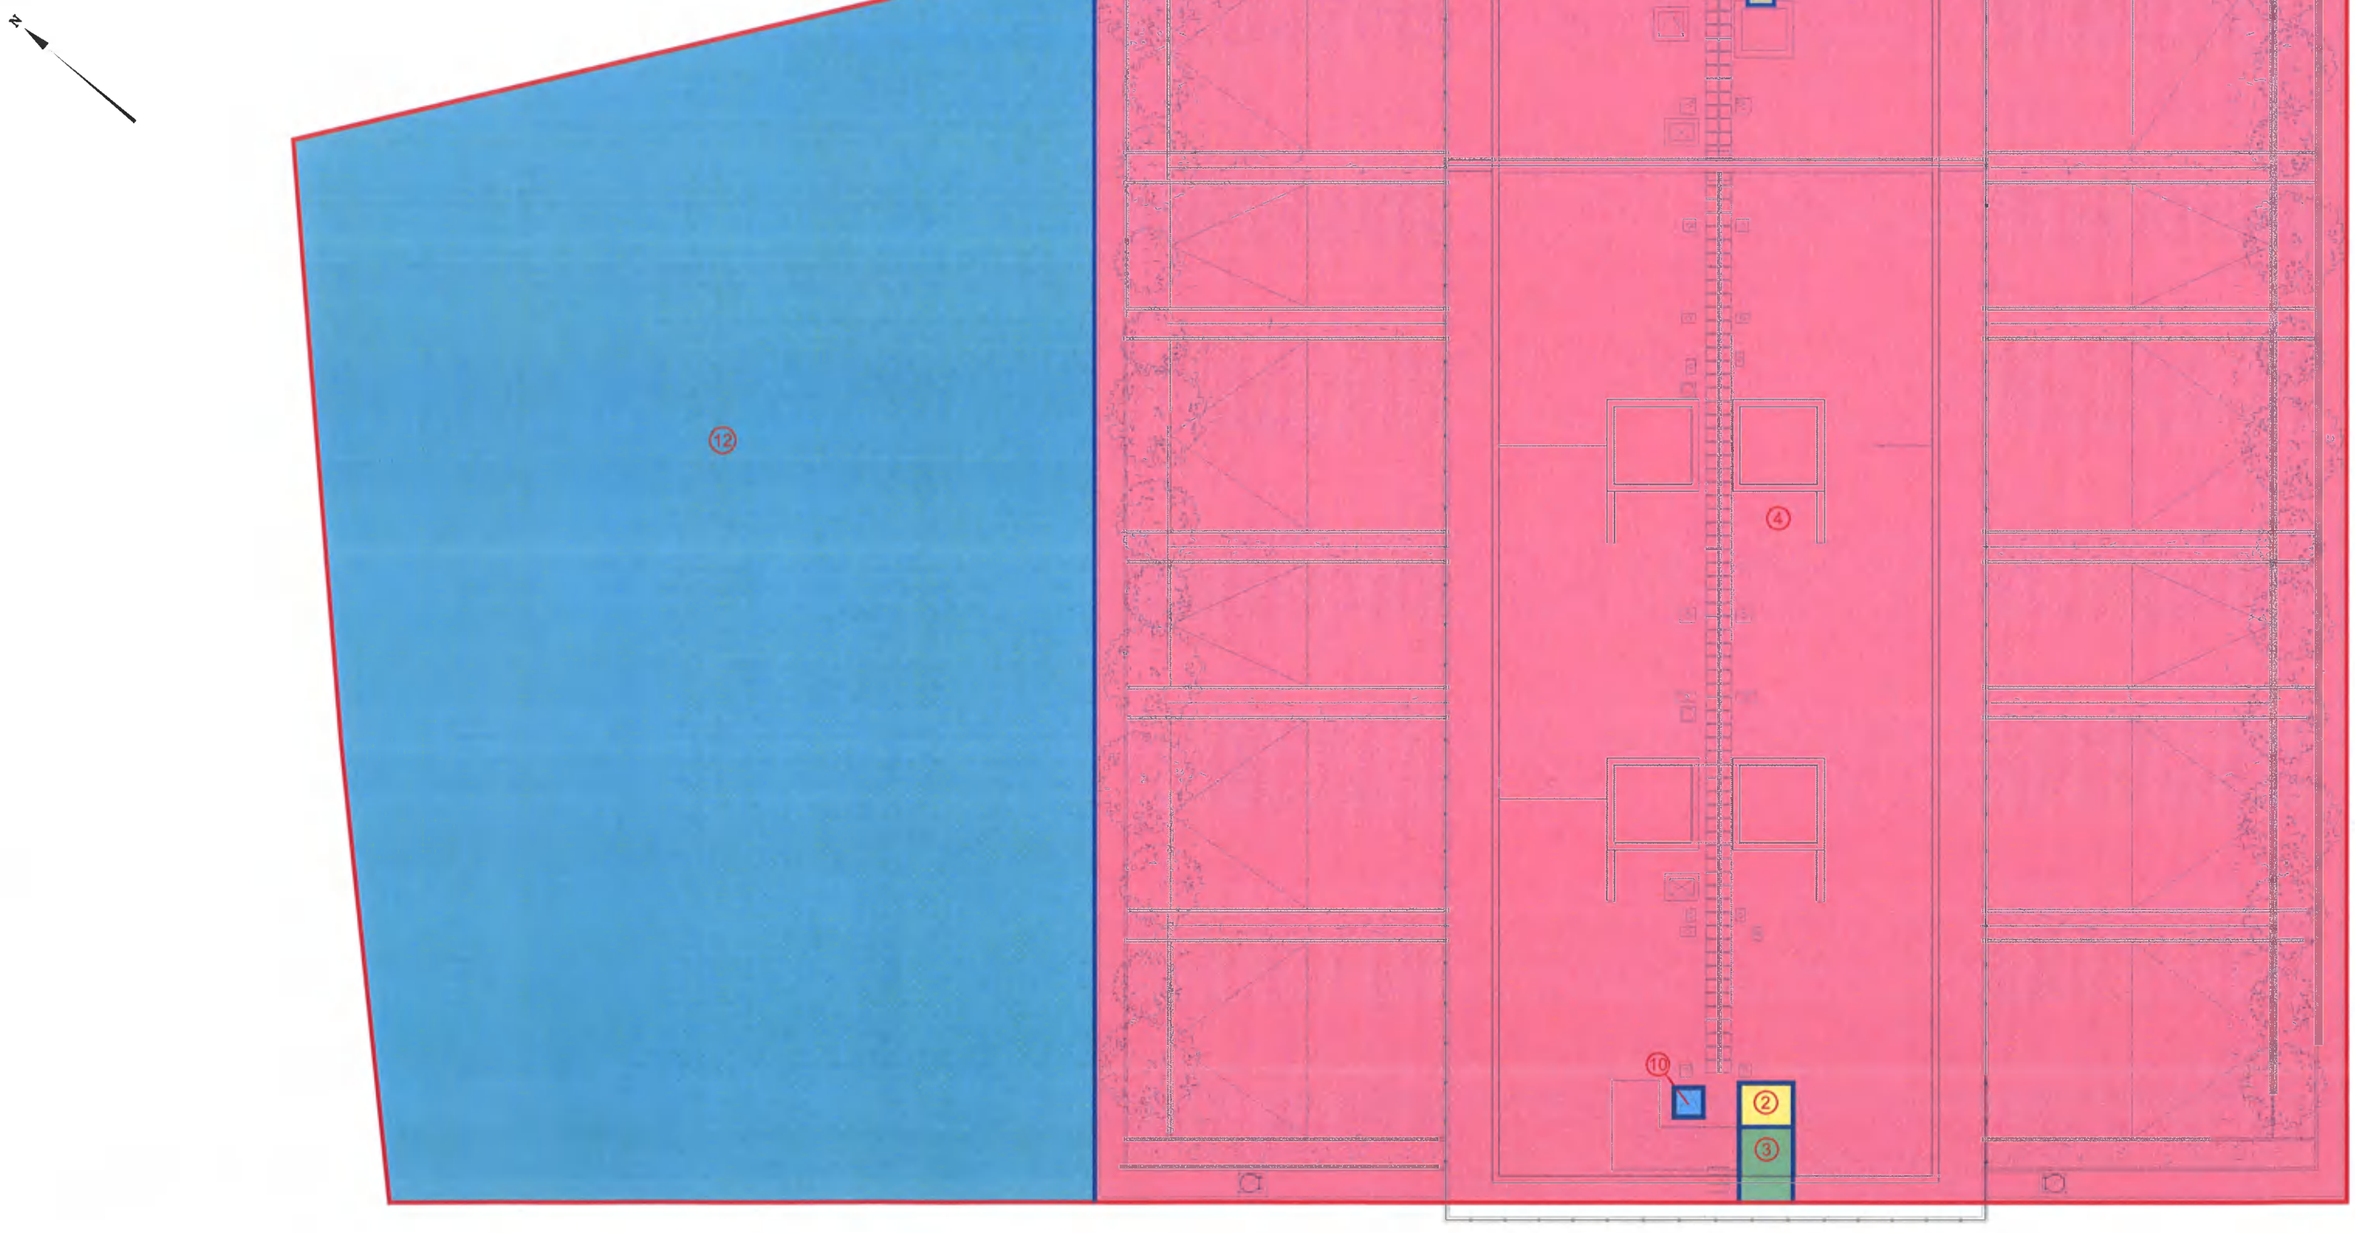

Etat descriptif de division en volumes
Ilot 4.3 Euratlantique - Lot B
Coupe AA'

Département de la Gironde
Ville de BORDEAUX

Ensemble Immobilier Complexe "ILOT 4.3 EURATLANTIQUE LOT B"

Quai de Paludates

Plans dressés d'après plans "DCE" fournis par le cabinet d'architecte "COSA" le 10.07.2018

Echelle 1/200

SELARL AUIGE Géomètres-Experts D.P.L.G.
220, Cours GAMBETTA - 33400 TALENCE
Tél. 05 57 35 35 80

Dossier n° T17.082 Le 13.11.2018

Volume n°1 : Tréfonds

Volume n°2 : Parc de stationnement public

Volume n°3 : Centre de propreté

Volume n°4 : Habitat collectif

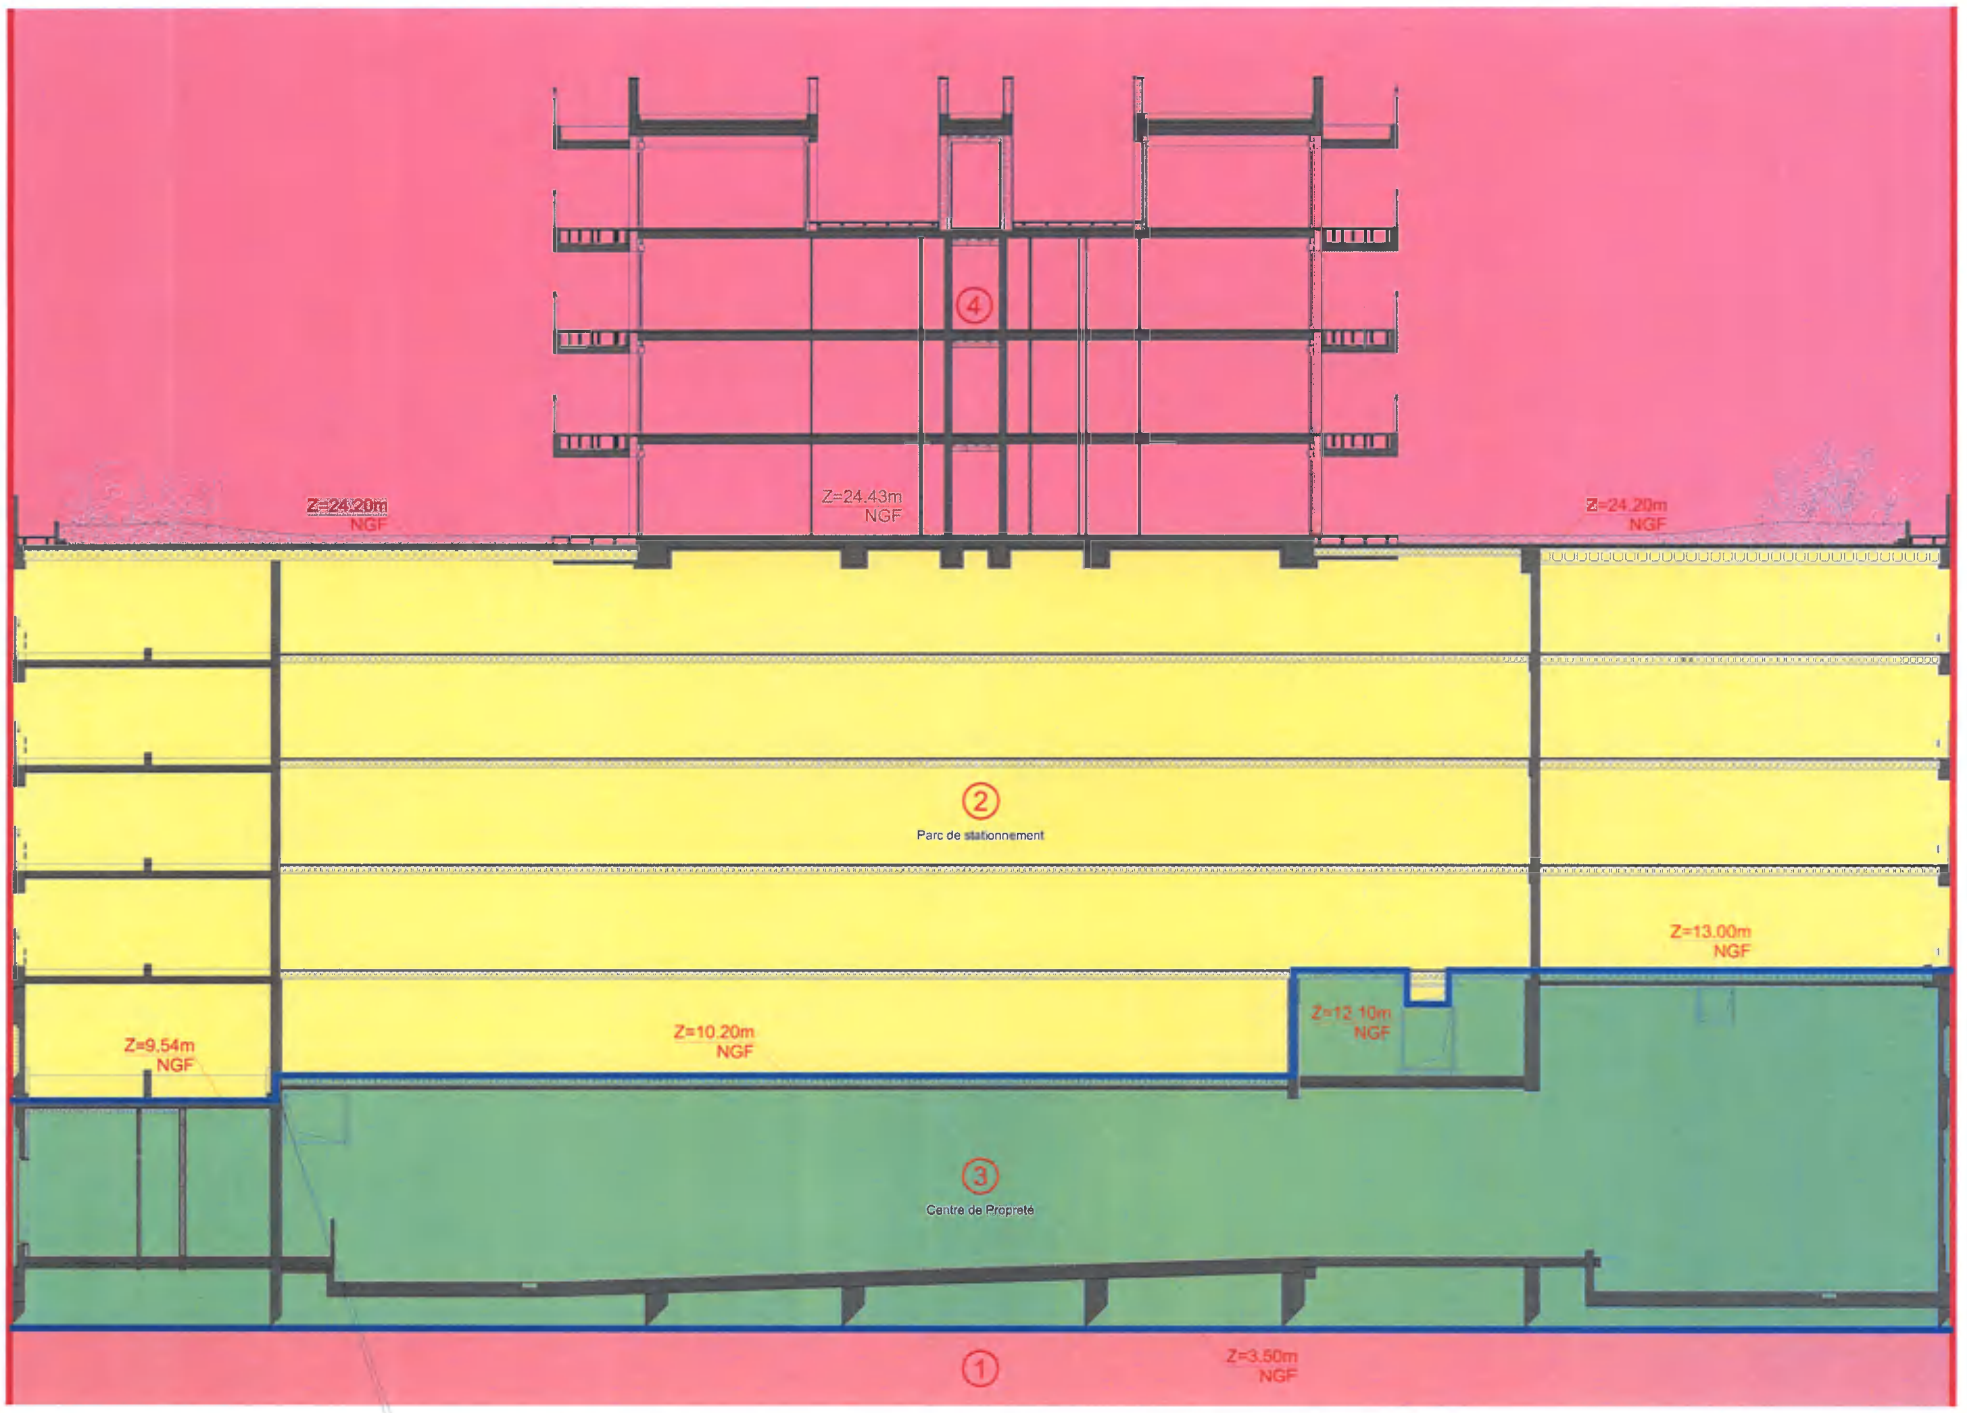

Zoom de principe :

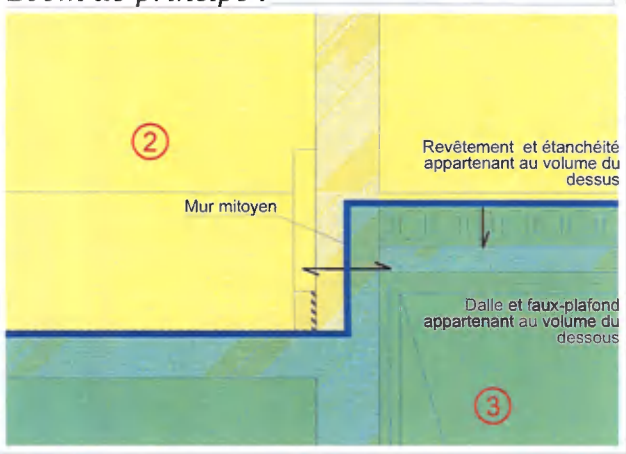

Croquis de repérage :

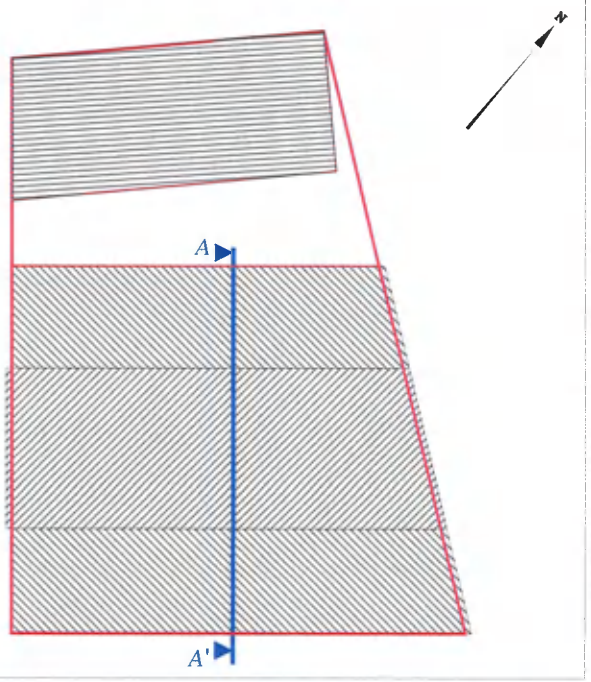

Département de la Gironde
Ville de BORDEAUX

Ensemble Immobilier Complexe "ILOT 4.3 EURATLANTIQUE"

Quai de Paludate

Plans dressés d'après plans "DCE" fournis par le cabinet d'architecte "COSA" le 10.07.2018

Echelle 1/250

SELARL AUIGE Géomètres-Experts D.P.L.G.
220, Cours GAMBETTA - 33400 TALENCE
Tél. 05 57 35 35 80

Dossier n° T17.082 Le 13.11.2018

Etat descriptif de division en volumes
Ilot 4.3 Euratlantique

Plans de définition

Tranche A : sans limitation de profondeur jusqu'à la cote NGF -48.90m

Niveau Tréfonds

Volume n°1 : Tréfonds

N

①

Département de la Gironde
Ville de BORDEAUX

Ensemble Immobilier Complexe "ILOT 4.3 EURATLANTIQUE"

Quai de Paludate

Plans dressés d'après plans "DCE" fournis par le cabinet d'architecte "COSA" le 10.07.2018

Echelle 1/250

SELARL AUIGE Géomètres-Experts D.P.L.G
220, Cours GAMBETTA - 33400 TALENCE
Tél. 05 57 35 35 80

Dossier n° T17.082 Le 13.11.2018

Etat descriptif de division en volumes
Ilot 4.3 Euratlantique

Plans de définition

Tranche B : entre les cotes NGF -48.90m et 3.50m

Niveau sous-sol

Volume n°1 : Tréfonds
Volume n°3 : Centre de propreté
Volume n°10 : Escaliers Sud
Volume n°11 : Local technique Sprinklage
Volume n°12 : Bâtiment Bureaux - Espaces extérieurs

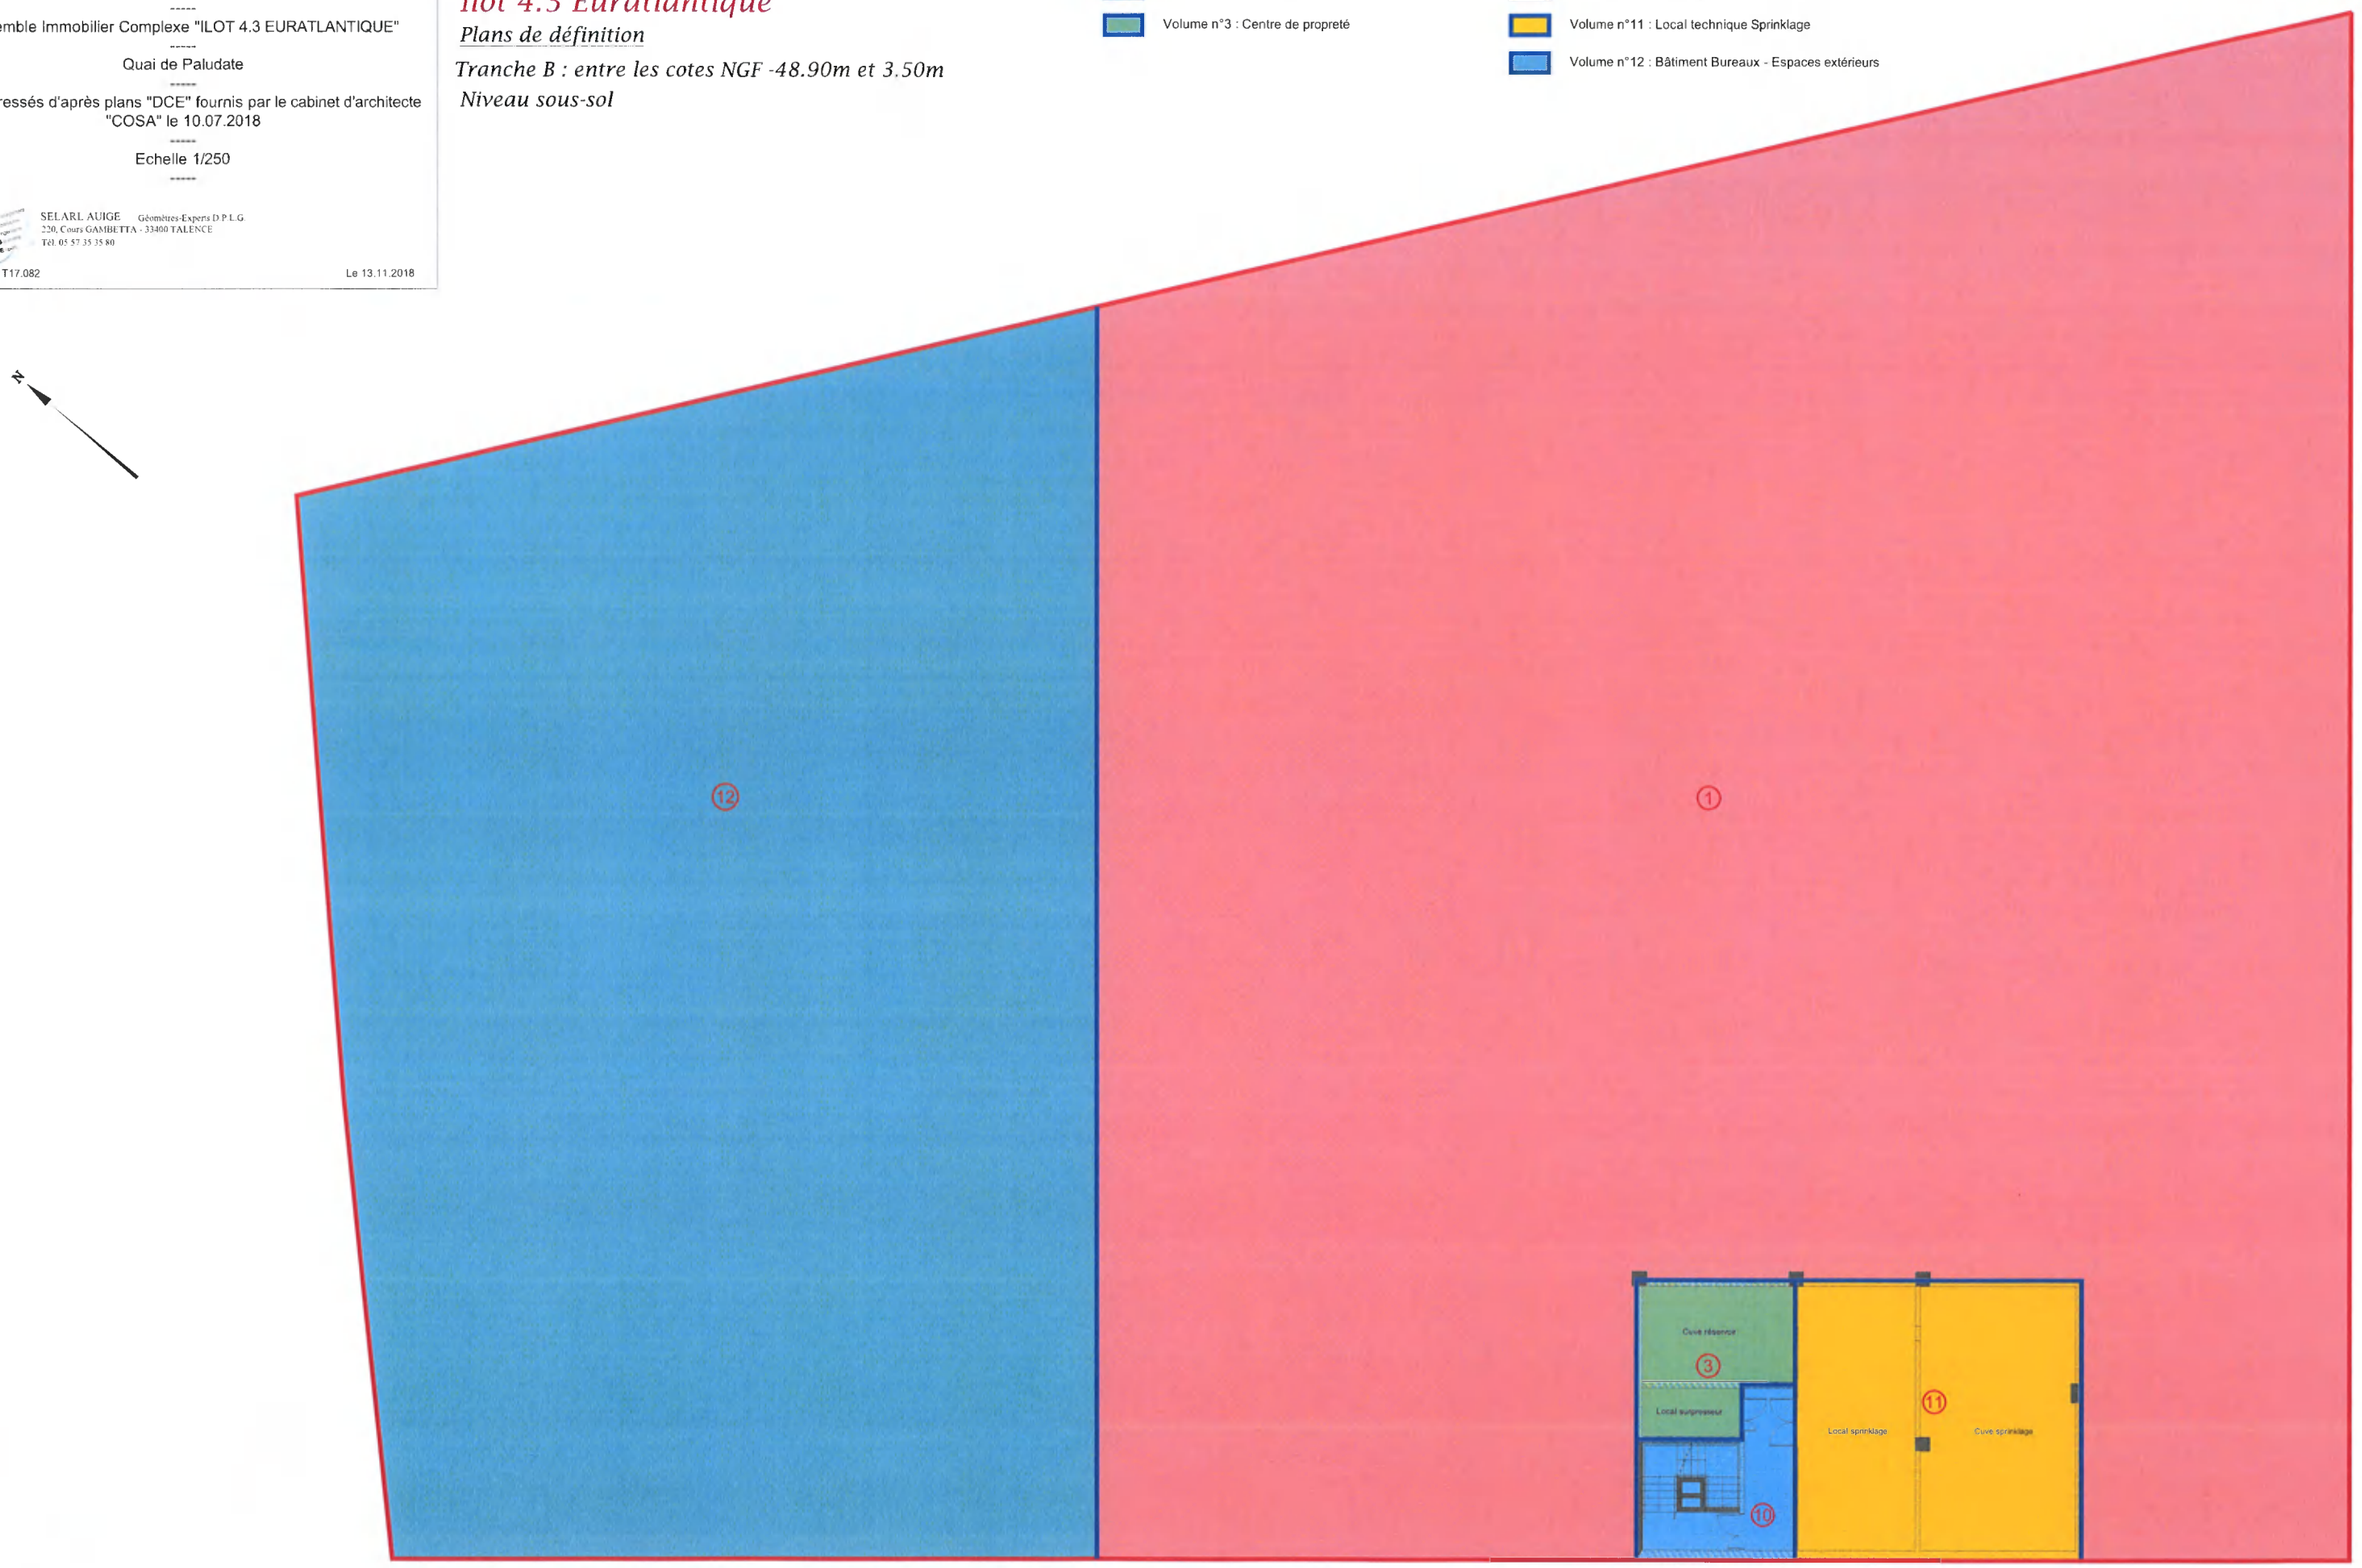

Département de la Gironde
Ville de BORDEAUX

Ensemble Immobilier Complexe "ILOT 4.3 EURATLANTIQUE"

Quai de Paludate

Plans dressés d'après plans "DCE" fournis par le cabinet d'architecte "COSA" le 10.07.2018

Echelle 1/250

SELARL AUIGE Géomètres-Experts D.P.L.G.
220, Cours GAMBETTA - 33400 TALENCE
Tél. 05 57 35 35 80

Dossier n° T17.082 Le 13.11.2018

Etat descriptif de division en volumes
Ilot 4.3 Euratlantique

Plans de définition

Tranche C : entre les cotes NGF 3.50m et 4.73m

- Volume n°2 : Parc de stationnement public
- Volume n°3 : Centre de propreté
- Volume n°4 : Habitat collectif
- Volume n°5 : Local Vélos
- Volume n°8 : Local transformateur
- Volume n°9 : Local transformateur
- Volume n°10 : Escaliers Sud
- Volume n°11 : Local technique Sprinklage
- Volume n°12 : Bâtiment Bureaux - Espaces extérieurs

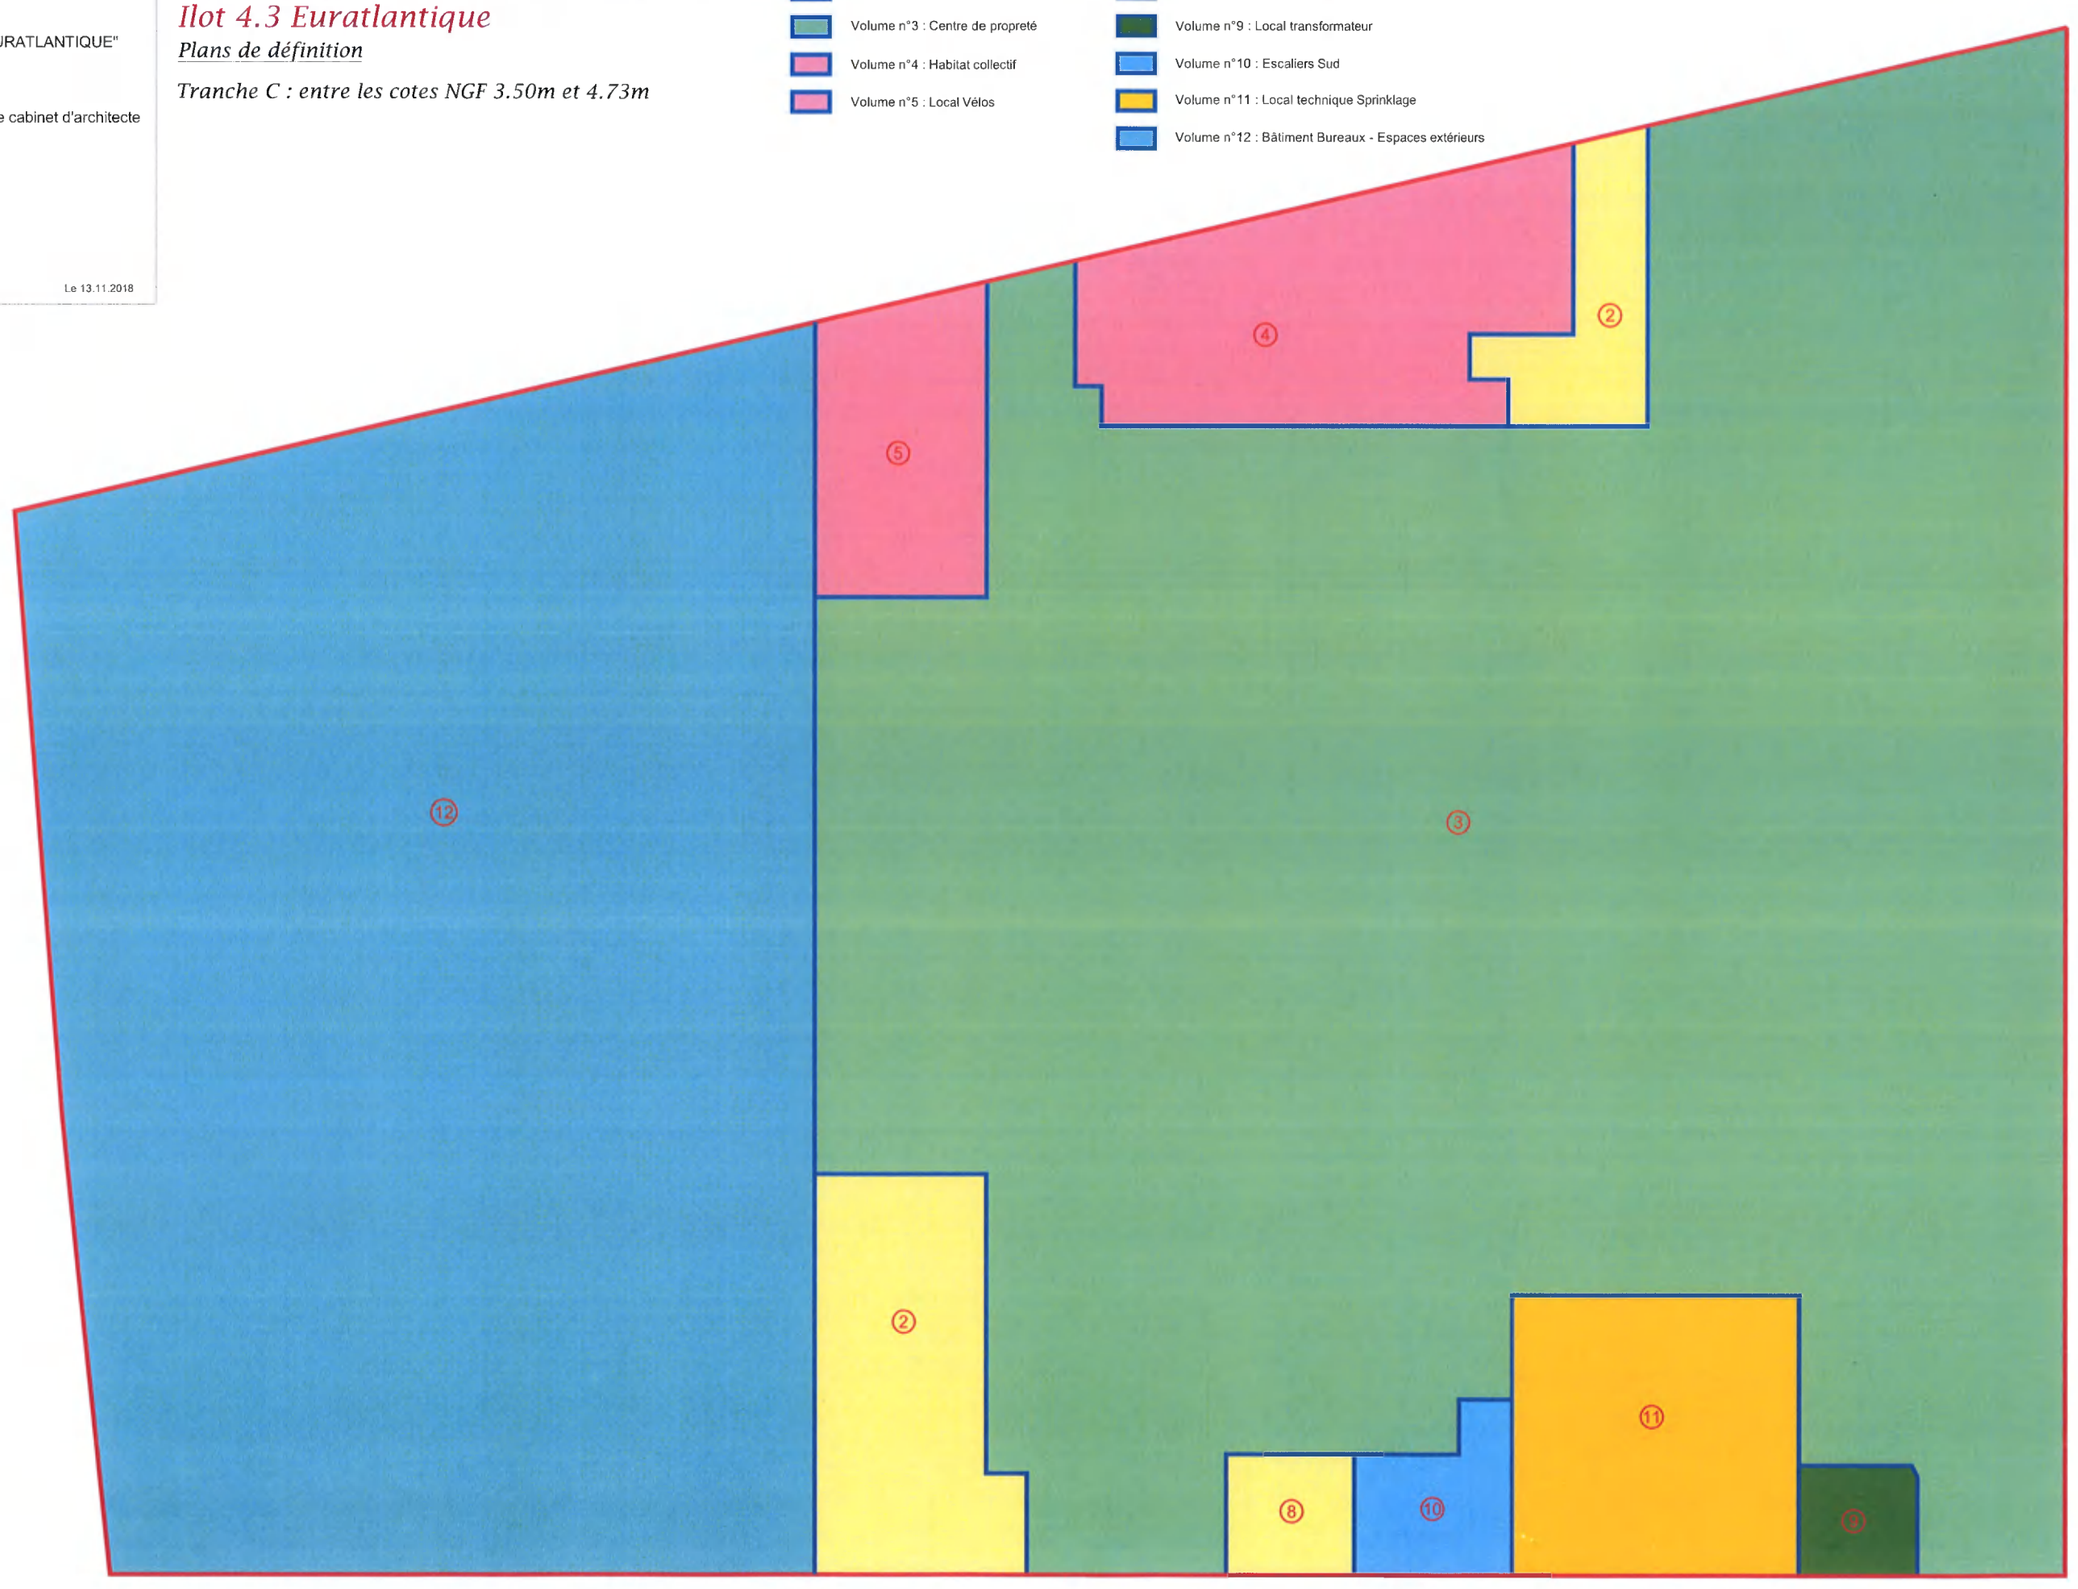

Département de la Gironde
Ville de BORDEAUX

Ensemble Immobilier Complexe "ILOT 4.3 EURATLANTIQUE"

Quai de Paludate

Plans dressés d'après plans "DCE" fournis par le cabinet d'architecte "COSA" le 10.07.2018

Echelle 1/250

SELARL AUIGE Géomètres-Experts D.P.L.G.
220, Cours GAMBETTA - 33400 TALENCE
Tél: 05 57 35 35 80

Dossier n° T17.082 Le 13.11.2018

Etat descriptif de division en volumes
Ilot 4.3 Euratlantique

Plans de définition

Tranche D : entre les cotes NGF 4.73m et 4.81m

- Volume n°2 : Parc de stationnement public
- Volume n°3 : Centre de propreté
- Volume n°4 : Habitat collectif
- Volume n°5 : Local Vélos
- Volume n°8 : Local transformateur
- Volume n°9 : Local transformateur
- Volume n°10 : Escaliers Sud
- Volume n°11 : Local technique Sprinklage
- Volume n°12 : Bâtiment Bureaux - Espaces extérieurs

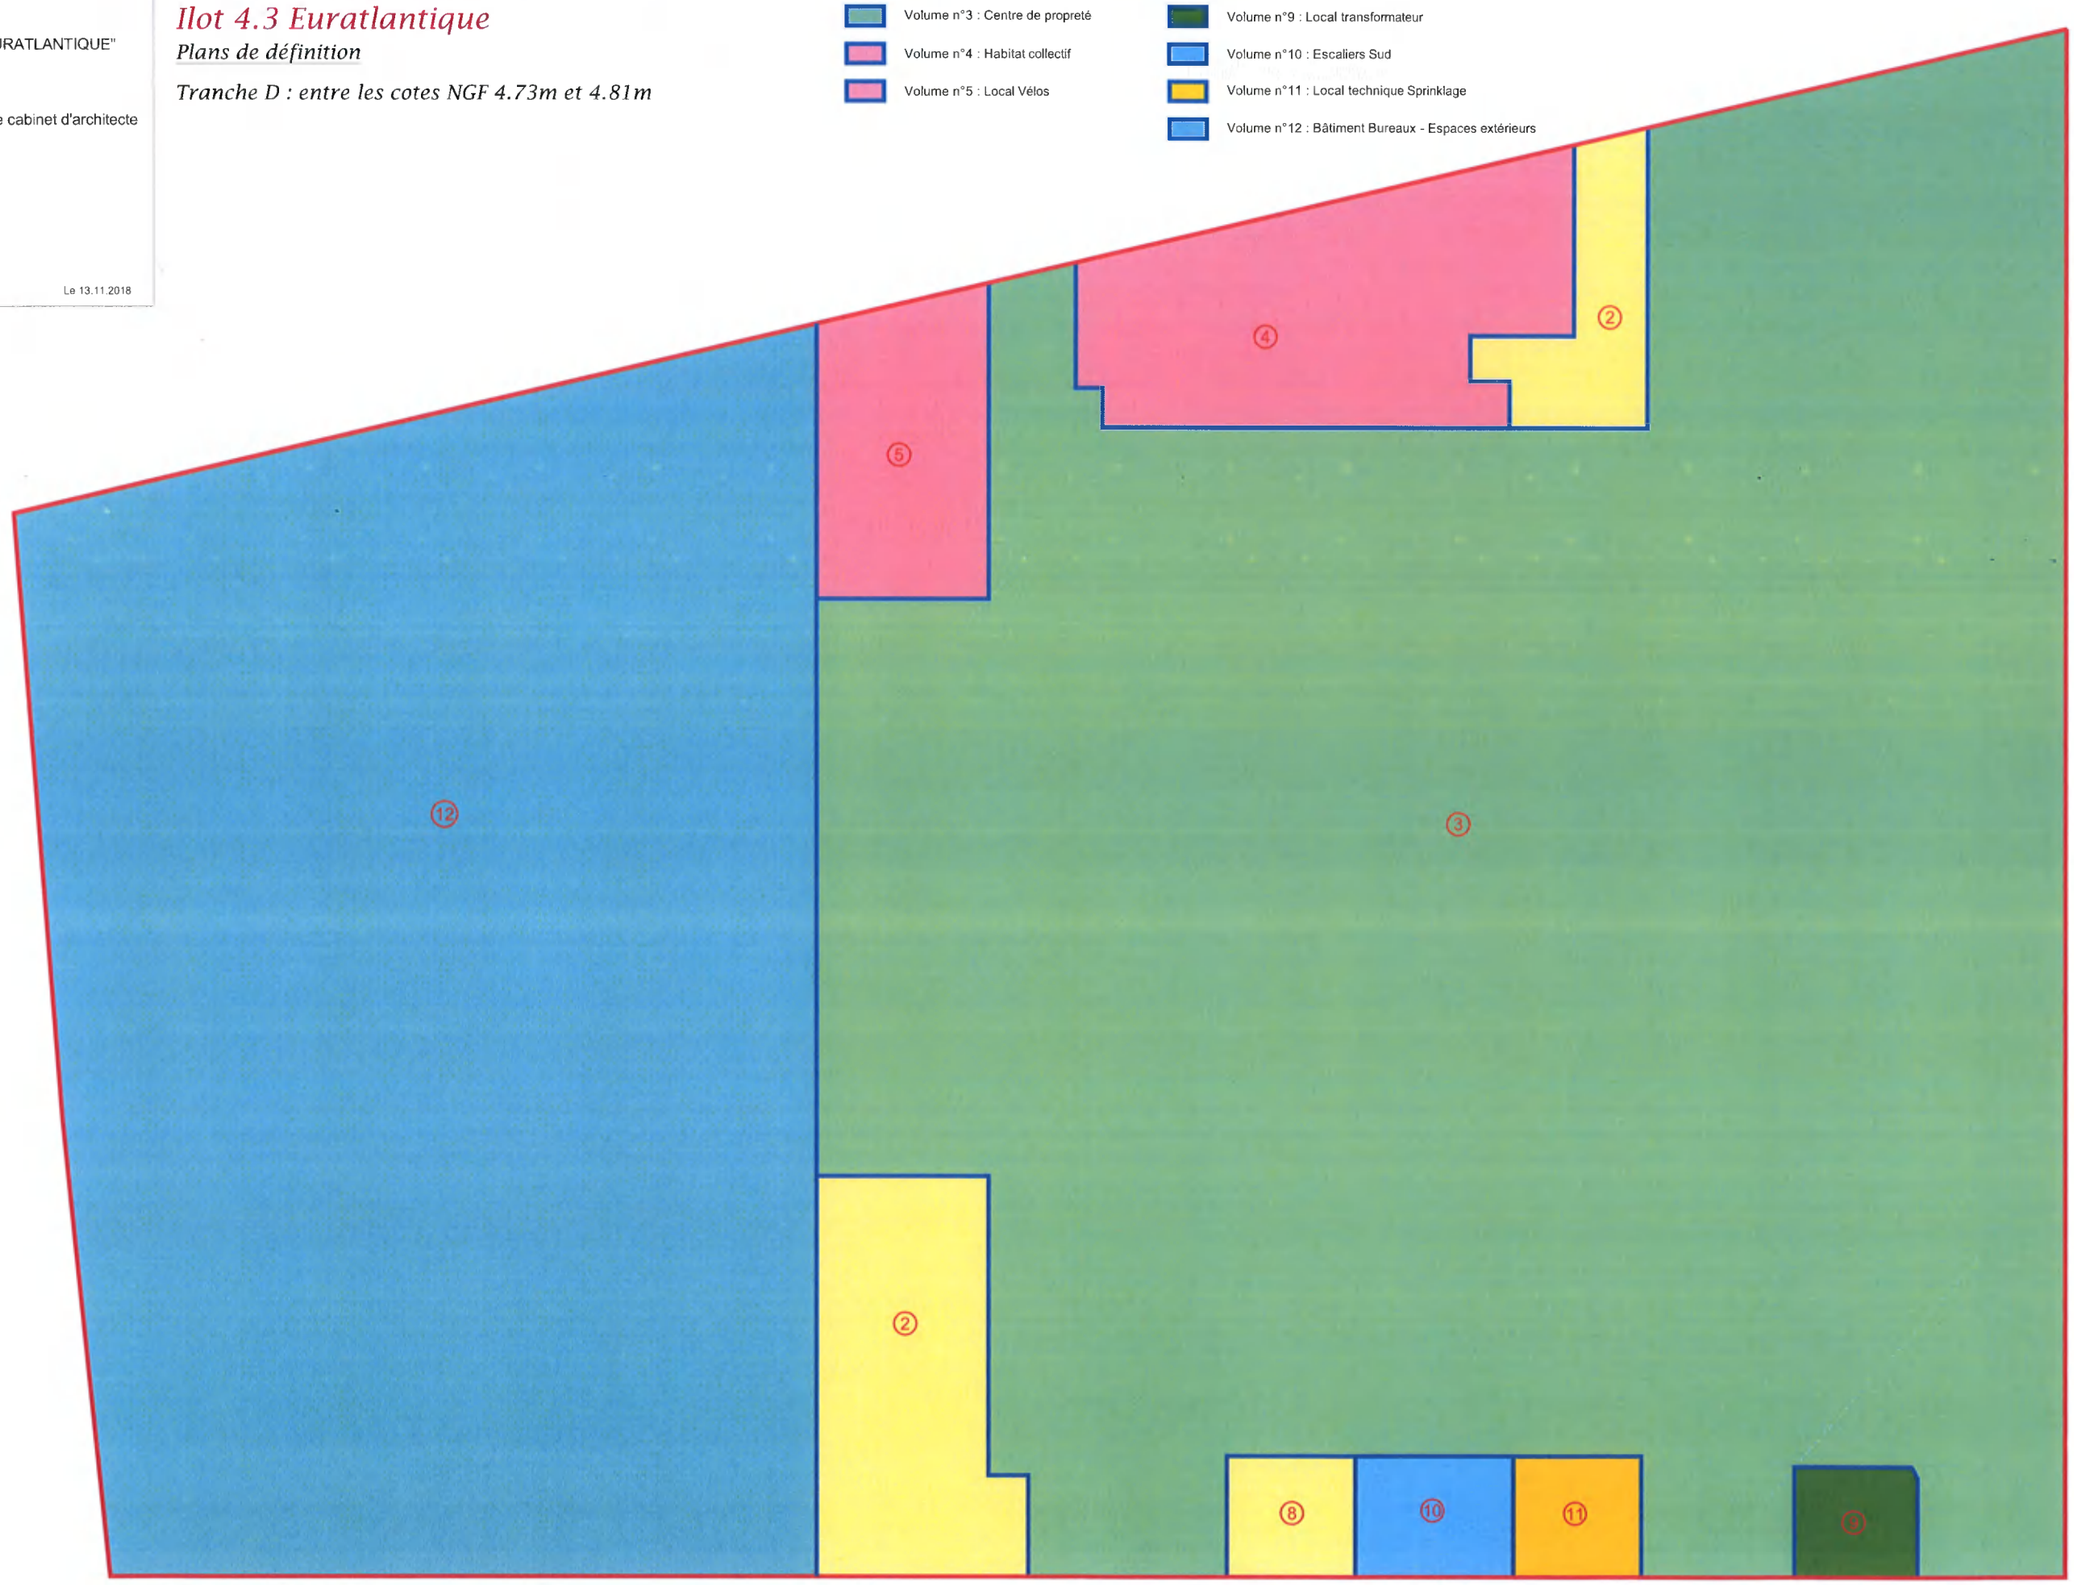

Département de la Gironde
Ville de BORDEAUX

Ensemble Immobilier Complexe "ILOT 4.3 EURATLANTIQUE"

Quai de Paludate

Plans dressés d'après plans "DCE" fournis par le cabinet d'architecte "COSA" le 10.07.2018

Echelle 1/250

SELARL AUIGE Géomètres-Experts D.P.L.G
220, Cours GAMBETTA - 33400 TALENCE
Tél. 05 57 35 35 80

Dossier n° T17.082 Le 13.11.2018

Etat descriptif de division en volumes
Ilot 4.3 Euratlantique

Plans de définition

Tranche E : entre les cotes NGF 4.81m et 5.40m

- Volume n°2 : Parc de stationnement public
- Volume n°3 : Centre de propreté
- Volume n°4 : Habitat collectif
- Volume n°5 : Local Vélos
- Volume n°6 : Local Multi opérateurs
- Volume n°7 : Local TGBT
- Volume n°8 : Local transformateur
- Volume n°9 : Local transformateur
- Volume n°10 : Escaliers Sud
- Volume n°11 : Local technique Sprinklage
- Volume n°12 : Bâtiment Bureaux - Espaces extérieurs

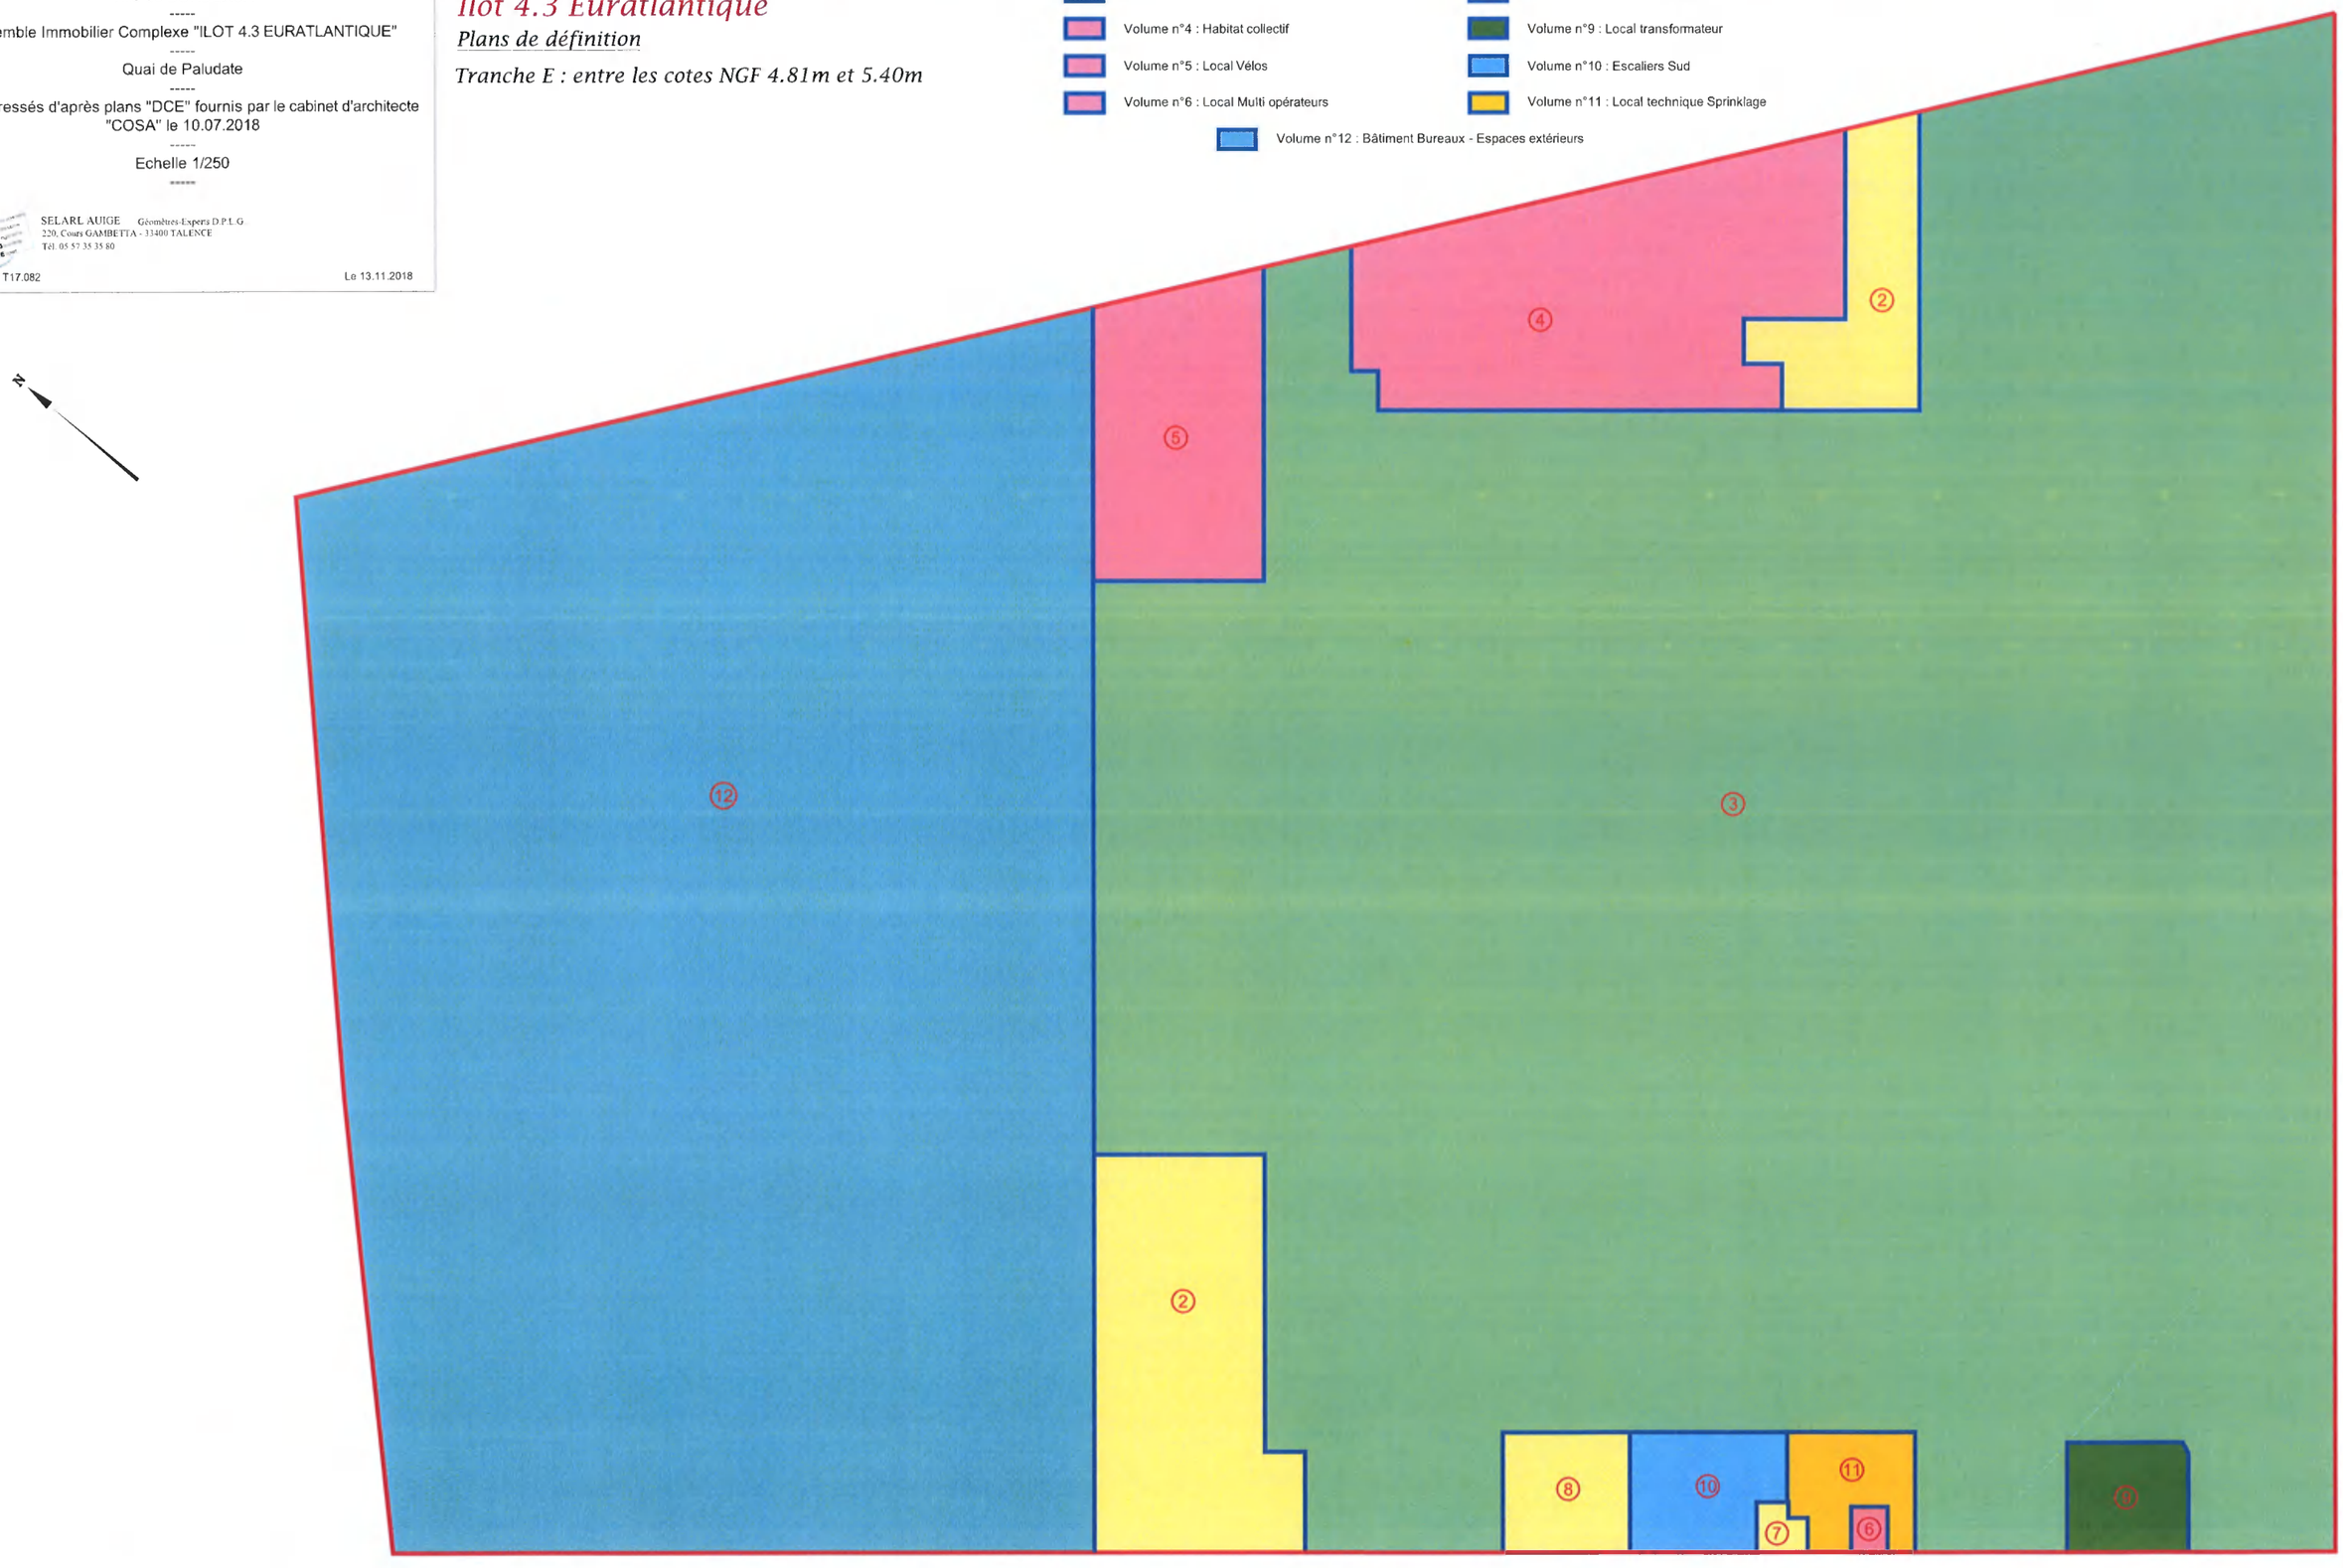

Département de la Gironde
Ville de BORDEAUX

Ensemble Immobilier Complexe "ILOT 4.3 EURATLANTIQUE"

Quai de Paludate

Plans dressés d'après plans "DCE" fournis par le cabinet d'architecte "COSA" le 10.07.2018

Echelle 1/250

SELARL AUIGE Géomètres-Experts D.P.L.G
220, Cours GAMBETTA - 33400 TALENCE
Tél. 05 57 35 35 80

Dossier n° T17.082 Le 13.11.2018

Etat descriptif de division en volumes
Ilot 4.3 Euratlantique

Plans de définition

Tranche F : entre les cotes NGF 5.40m et 7.32m
Niveau Rez-de-chaussée

- Volume n°2 : Parc de stationnement public
- Volume n°3 : Centre de propreté
- Volume n°4 : Habitat collectif
- Volume n°5 : Local Vélos
- Volume n°6 : Local Multi opérateurs
- Volume n°7 : Local TGBT
- Volume n°8 : Local transformateur
- Volume n°9 : Local transformateur
- Volume n°10 : Escaliers Sud
- Volume n°12 : Bâtiment Bureaux - Espaces extérieurs

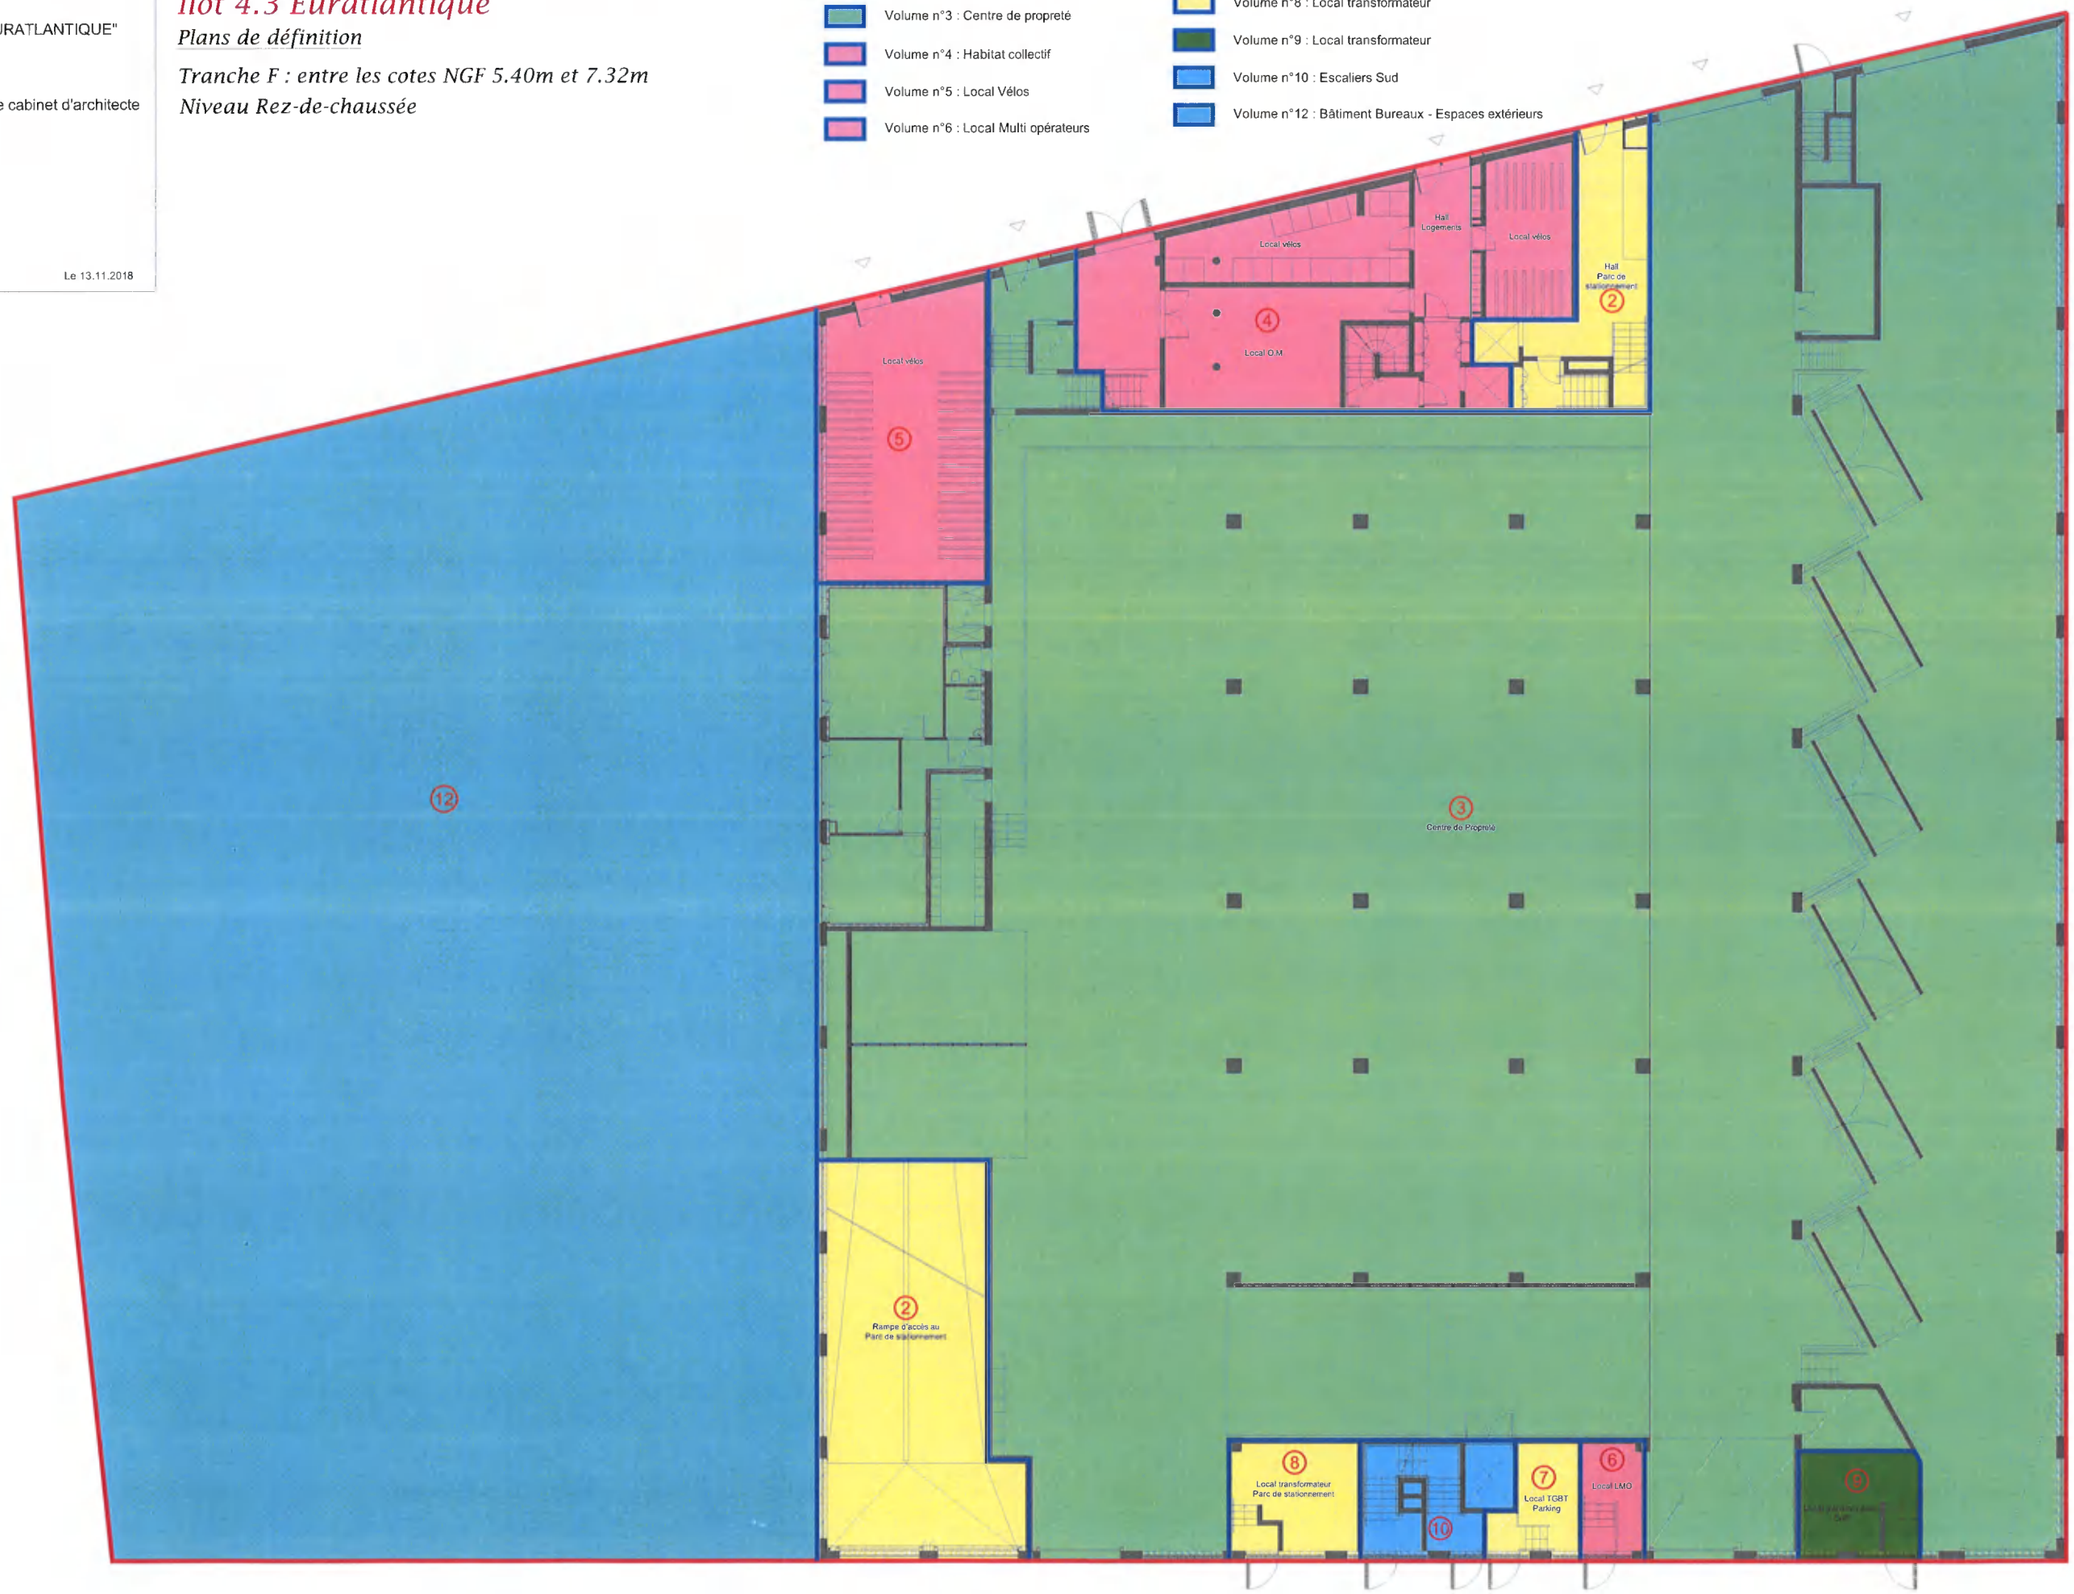

Département de la Gironde
Ville de BORDEAUX

Ensemble Immobilier Complexe "ILOT 4.3 EURATLANTIQUE"

Quai de Paludate

Plans dressés d'après plans "DCE" fournis par le cabinet d'architecte "COSA" le 10.07.2018

Echelle 1/250

SELARL AUIGE Géomètres-Experts D.P.L.G
220, Cours GAMBETTA - 33400 TALENCE
Tél. 05 57 35 35 80

Dossier n° T17.082 Le 13.11.2018

Etat descriptif de division en volumes
Ilot 4.3 Euratlantique

Plans de définition

Tranche G : entre les cotes NGF 7.32m et 9.54m

Niveau Mezzanine

- Volume n°2 : Parc de stationnement public
- Volume n°3 : Centre de propreté
- Volume n°4 : Habitat collectif
- Volume n°5 : Local Vélos
- Volume n°6 : Local Multi opérateurs
- Volume n°7 : Local TGBT
- Volume n°8 : Local transformateur
- Volume n°9 : Local transformateur
- Volume n°10 : Escaliers Sud
- Volume n°12 : Bâtiment Bureaux - Espaces extérieurs

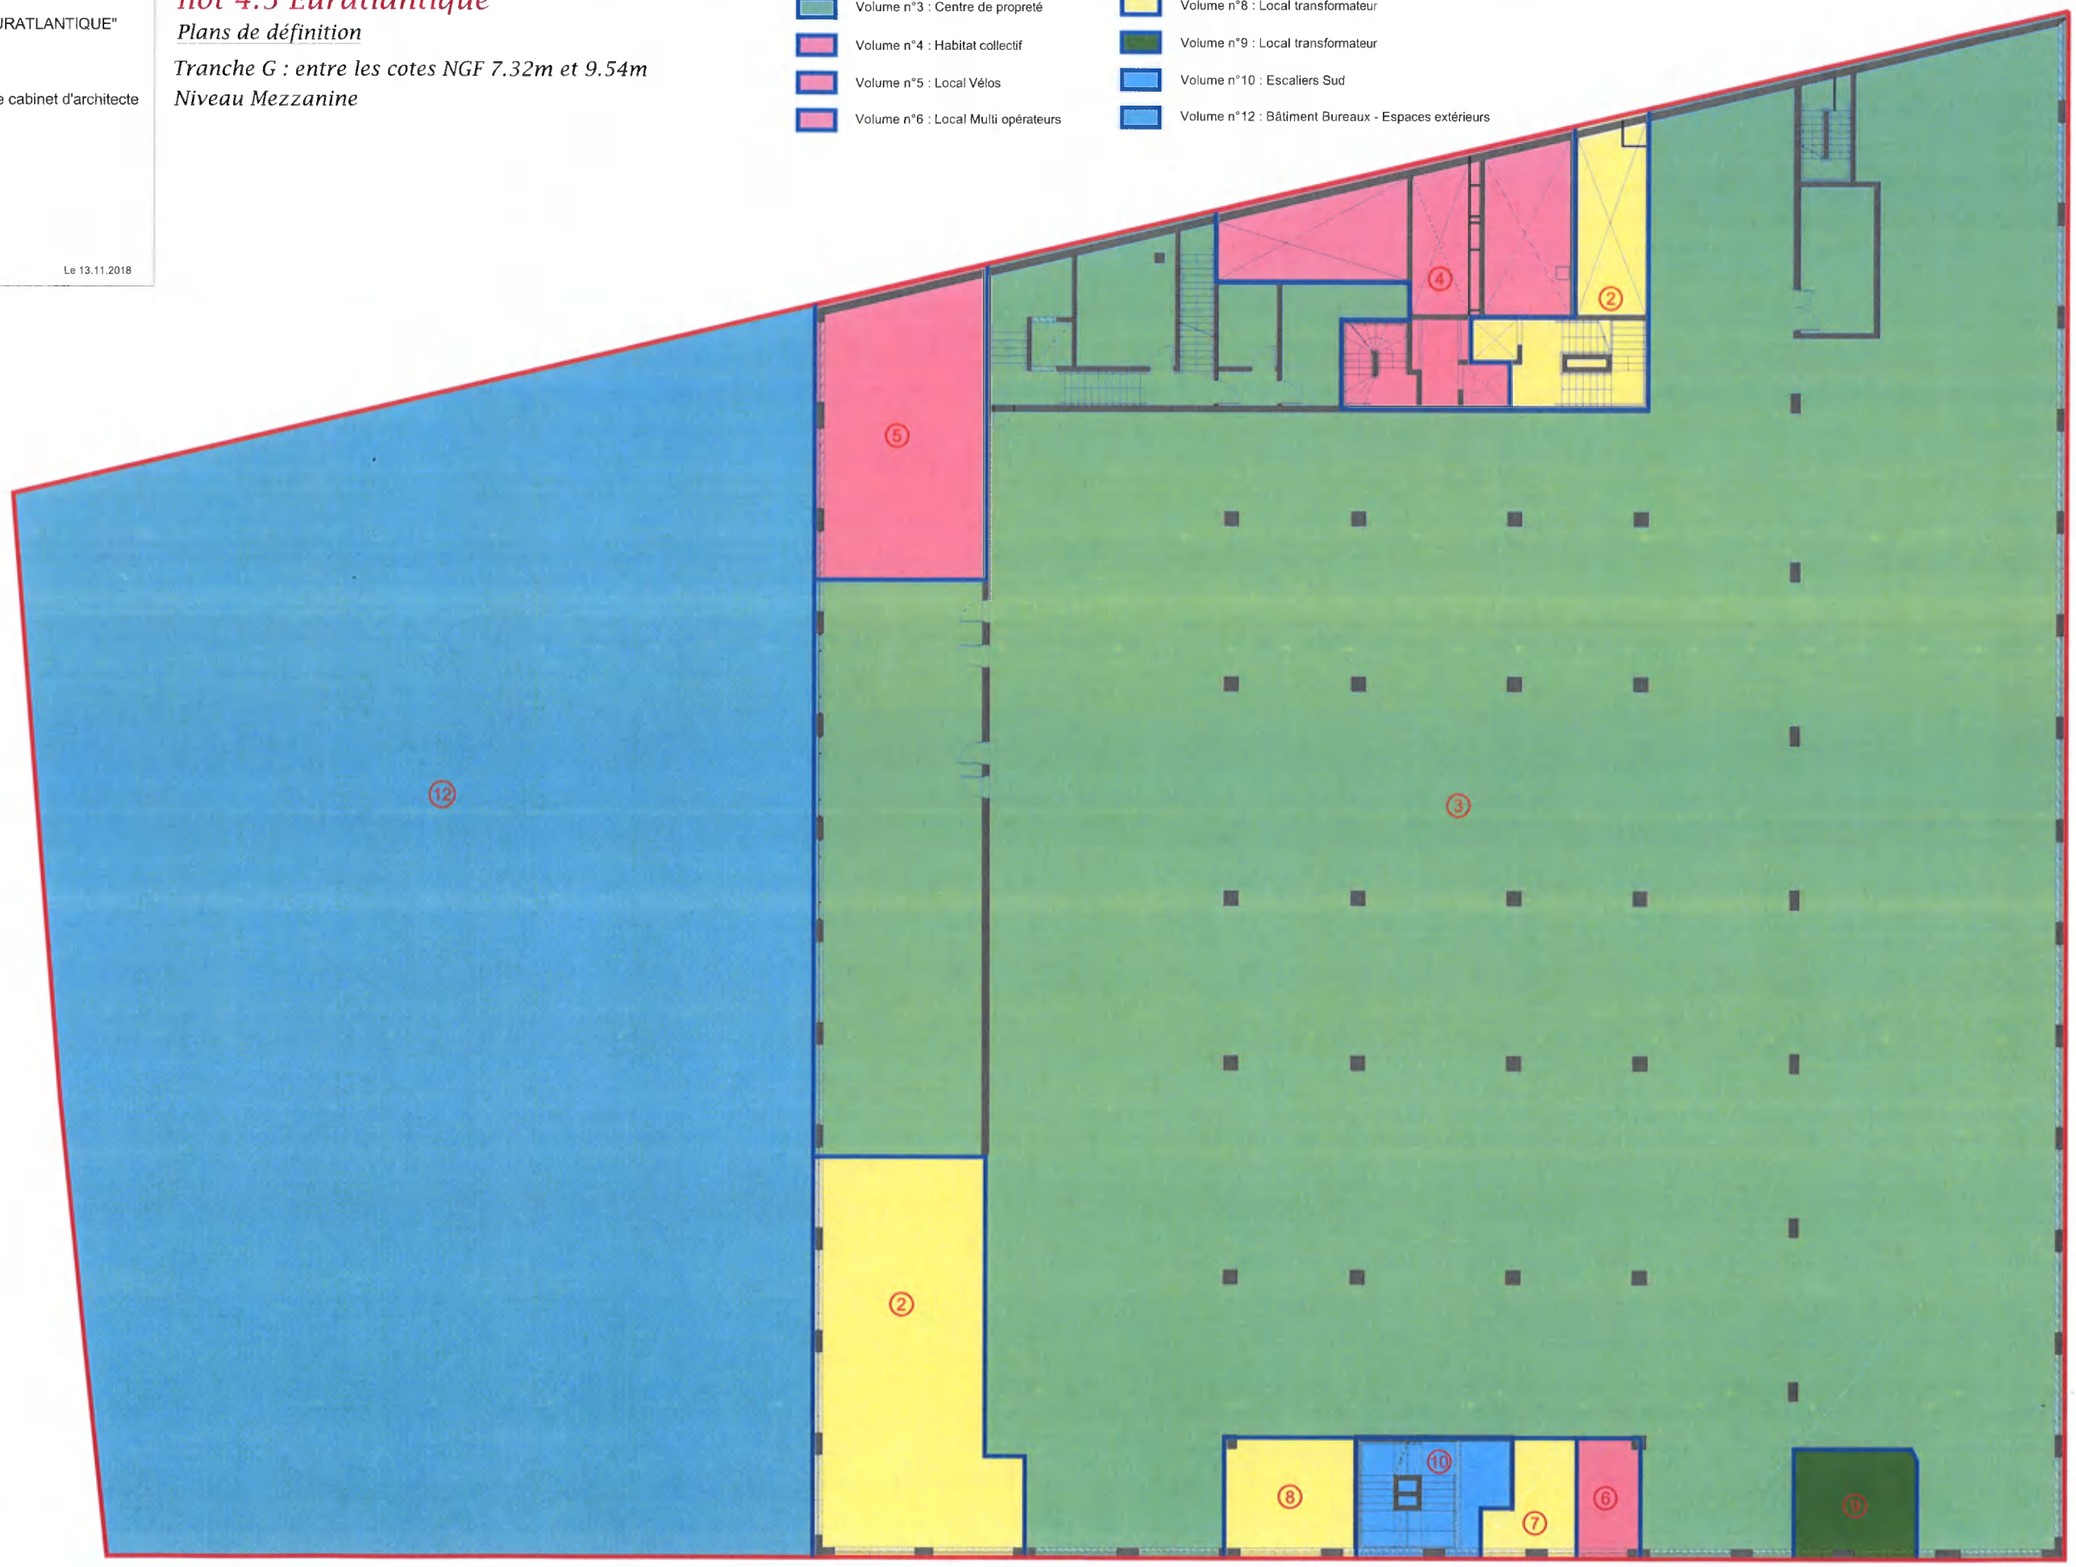

Département de la Gironde
Ville de BORDEAUX

Ensemble Immobilier Complexe "ILOT 4.3 EURATLANTIQUE"

Quai de Paludate

Plans dressés d'après plans "DCE" fournis par le cabinet d'architecte "COSA" le 10.07.2018

Echelle 1/250

SELARL AUIGE Géomètres-Experts D.P.L.G.
220, Cours GAMBETTA - 33400 TALENCE
Tél. 05 57 35 35 80

Dossier n° T17.082 Le 13.11.2018

Etat descriptif de division en volumes
Ilot 4.3 Euratlantique

Plans de définition

Tranche H : entre les cotes NGF 9.54m et 10.13m

- Volume n°2 : Parc de stationnement public
- Volume n°3 : Centre de propreté
- Volume n°4 : Habitat collectif
- Volume n°5 : Local Vélos
- Volume n°6 : Local Multi opérateurs
- Volume n°7 : Local TGBT
- Volume n°8 : Local transformateur
- Volume n°9 : Local transformateur
- Volume n°10 : Escaliers Sud
- Volume n°12 : Bâtiment Bureaux - Espaces extérieurs

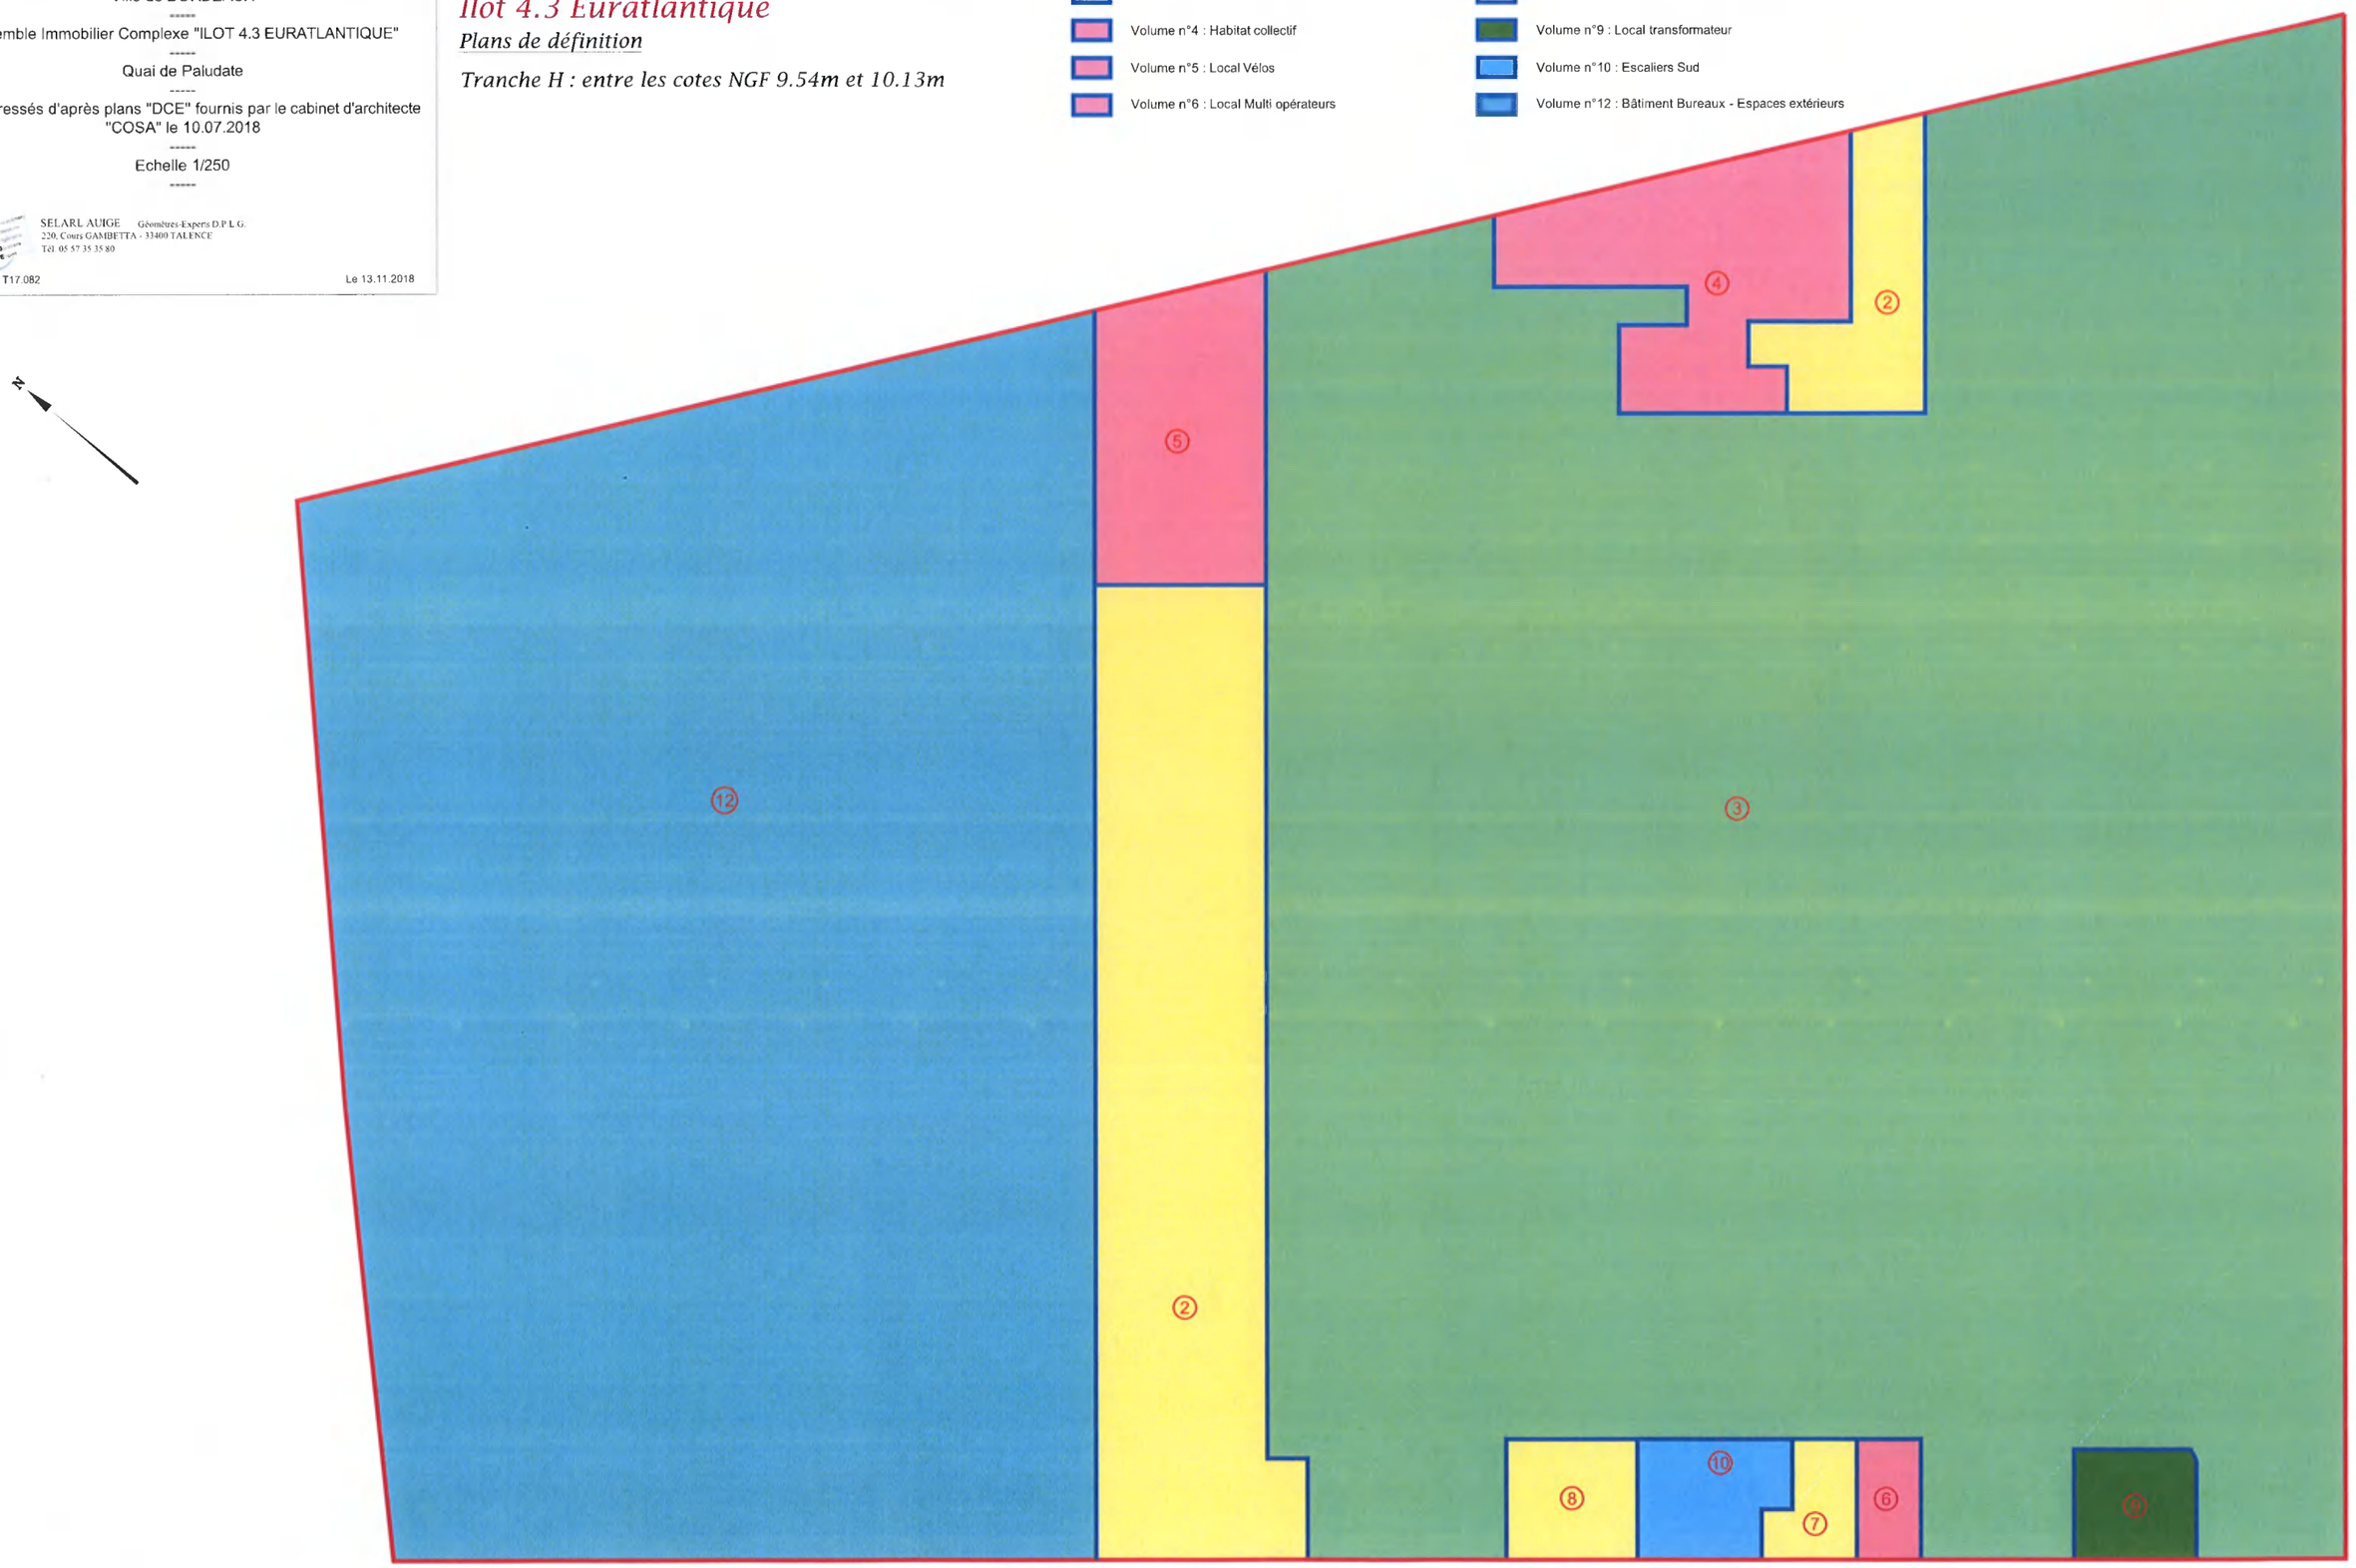

Département de la Gironde
Ville de BORDEAUX

Ensemble Immobilier Complexe "ILOT 4.3 EURATLANTIQUE"

Quai de Paludate

Plans dressés d'après plans "DCE" fournis par le cabinet d'architecte "COSA" le 10.07.2018

Echelle 1/250

SELARL AUIGE Géomètres-Experts D.P.L.G.
220, Cours GAMBETTA - 33400 TALENCE
Tél. 05 57 35 35 80

Dossier n° T17.082 Le 13.11.2018

Etat descriptif de division en volumes
Ilot 4.3 Euratlantique

Plans de définition

Tranche I : entre les cotes NGF 10.13m et 10.20m

- Volume n°2 : Parc de stationnement public
- Volume n°3 : Centre de propreté
- Volume n°4 : Habitat collectif
- Volume n°5 : Local Vélos
- Volume n°6 : Local Multi opérateurs
- Volume n°7 : Local TGBT
- Volume n°8 : Local transformateur
- Volume n°9 : Local transformateur
- Volume n°10 : Escaliers Sud
- Volume n°12 : Bâtiment Bureaux - Espaces extérieurs

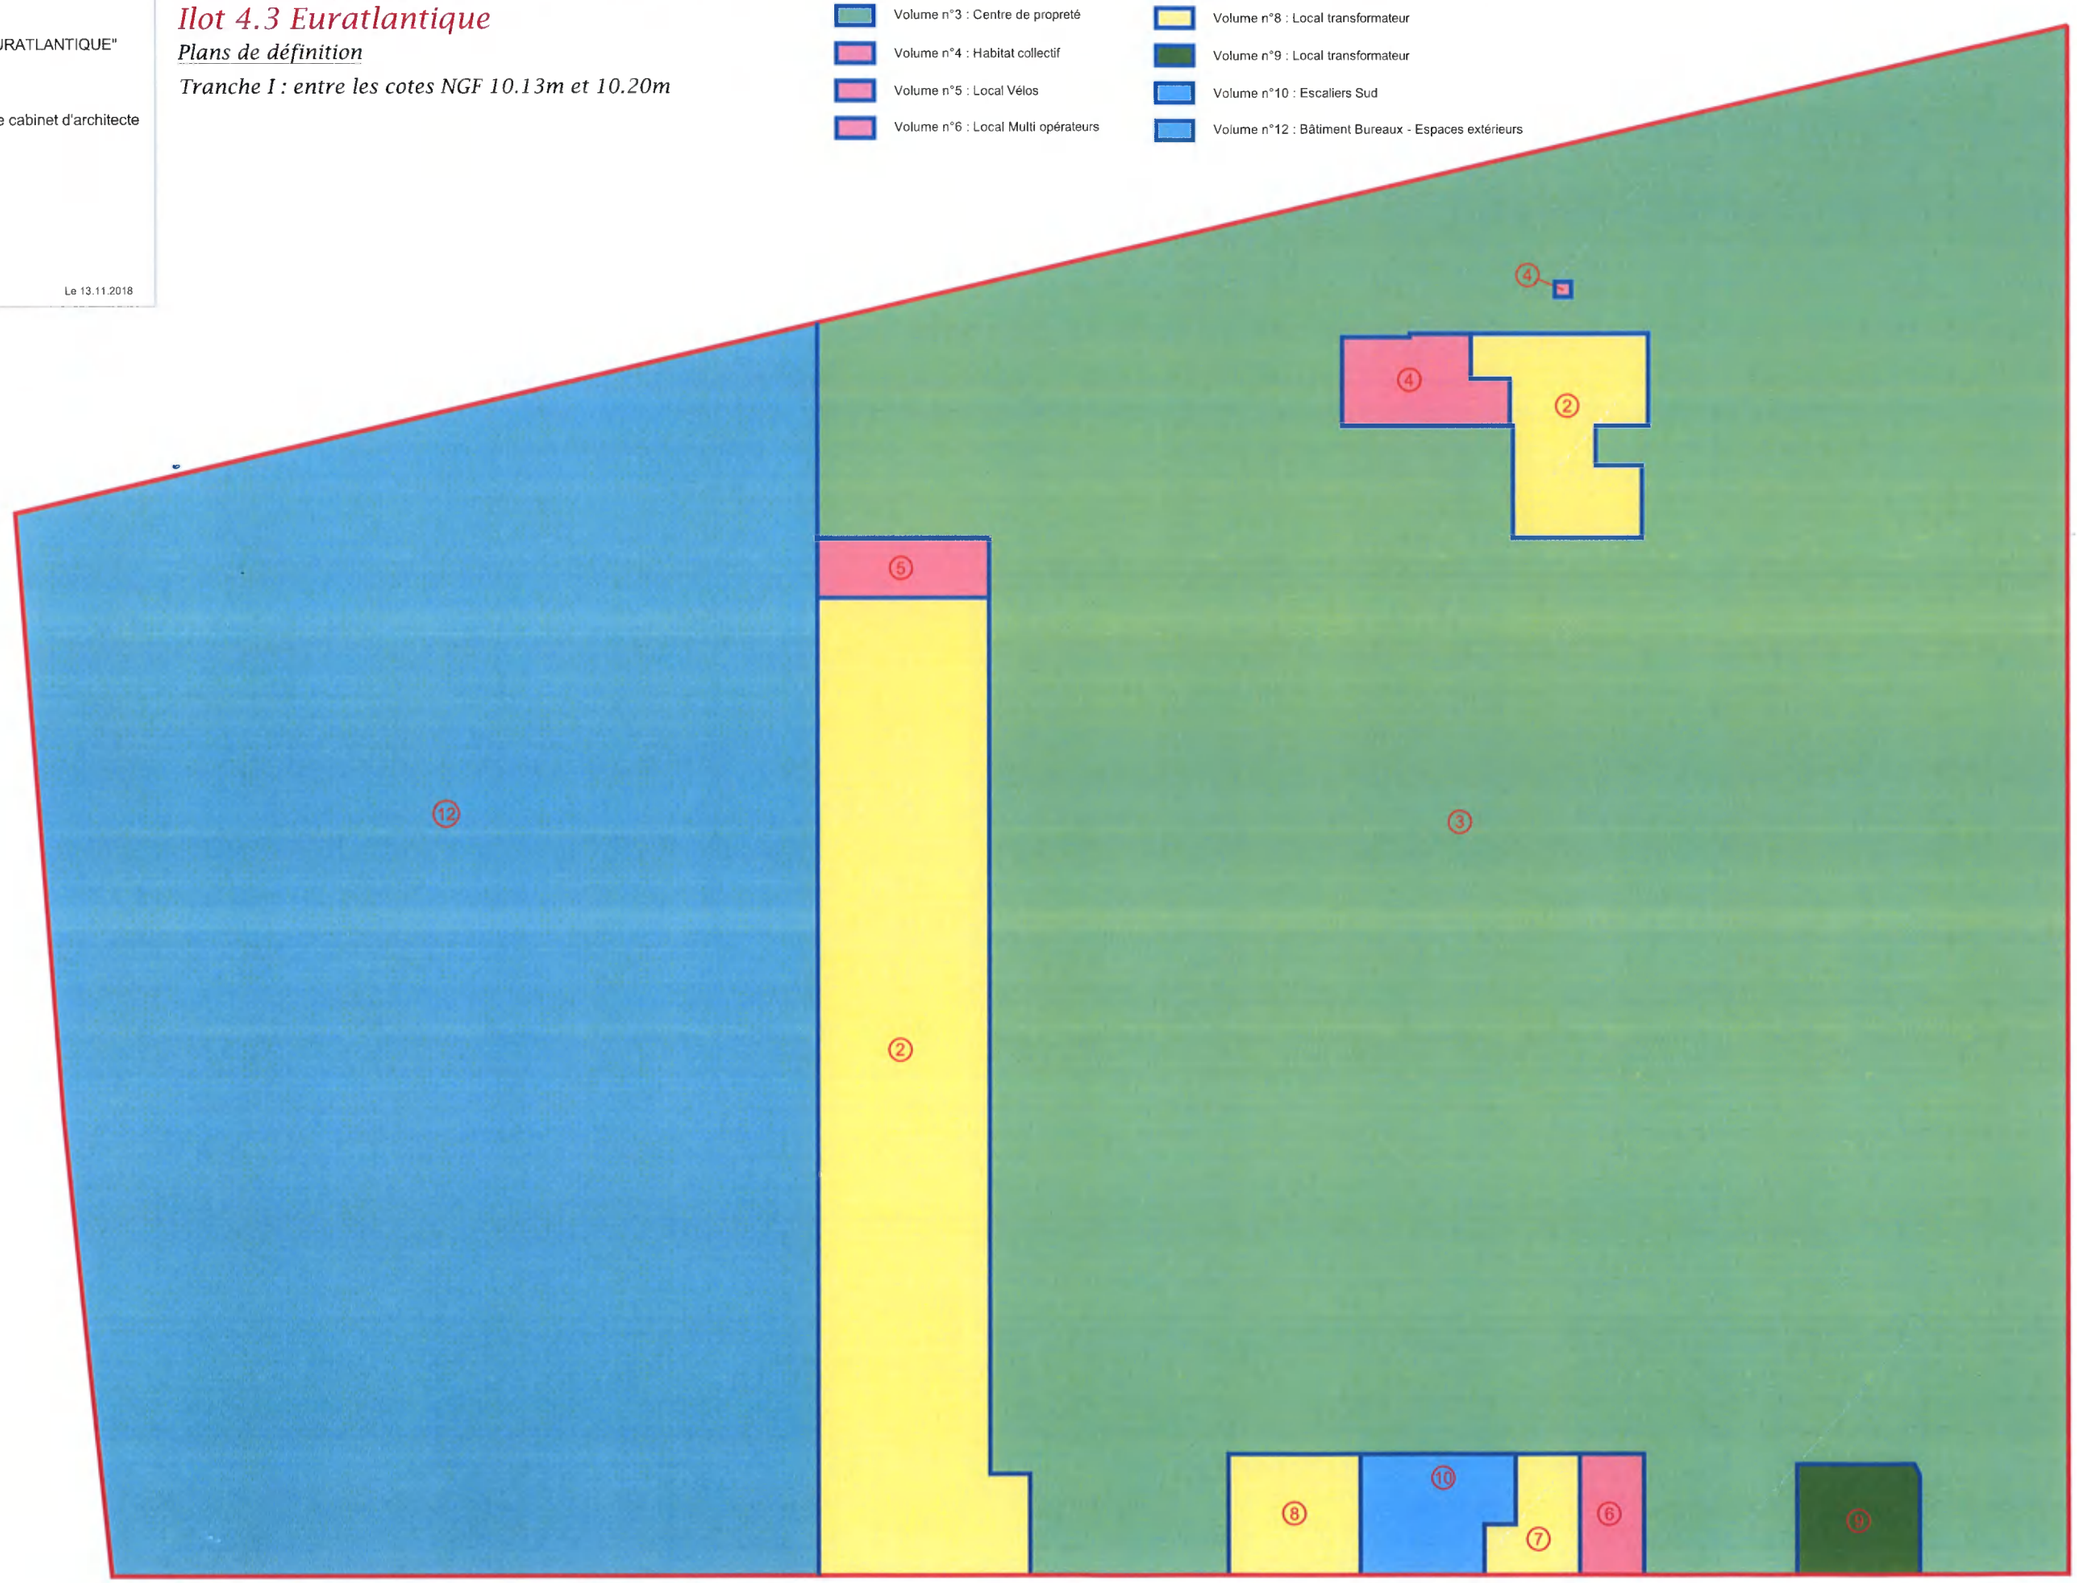

Département de la Gironde
Ville de BORDEAUX

Ensemble Immobilier Complexe "ILOT 4.3 EURATLANTIQUE"

Quai de Paludate

Plans dressés d'après plans "DCE" fournis par le cabinet d'architecte "COSA" le 10.07.2018

Echelle 1/250

SELARL AUIGE Géomètres-Experts D.P.L.G.
220, Cours GAMBETTA - 33400 TALENCE
Tél. 05 57 35 35 80

Dossier n° T17.082

Le 13.11.2018

Etat descriptif de division en volumes
Ilot 4.3 Euratlantique

Plans de définition

Tranche J : entre les cotes NGF 10.20m et 12.10m

Niveau 1er étage

Volume n°2 : Parc de stationnement public
Volume n°3 : Centre de propreté
Volume n°4 : Habitat collectif
Volume n°10 : Escaliers Sud
Volume n°12 : Bâtiment Bureaux - Espaces extérieurs

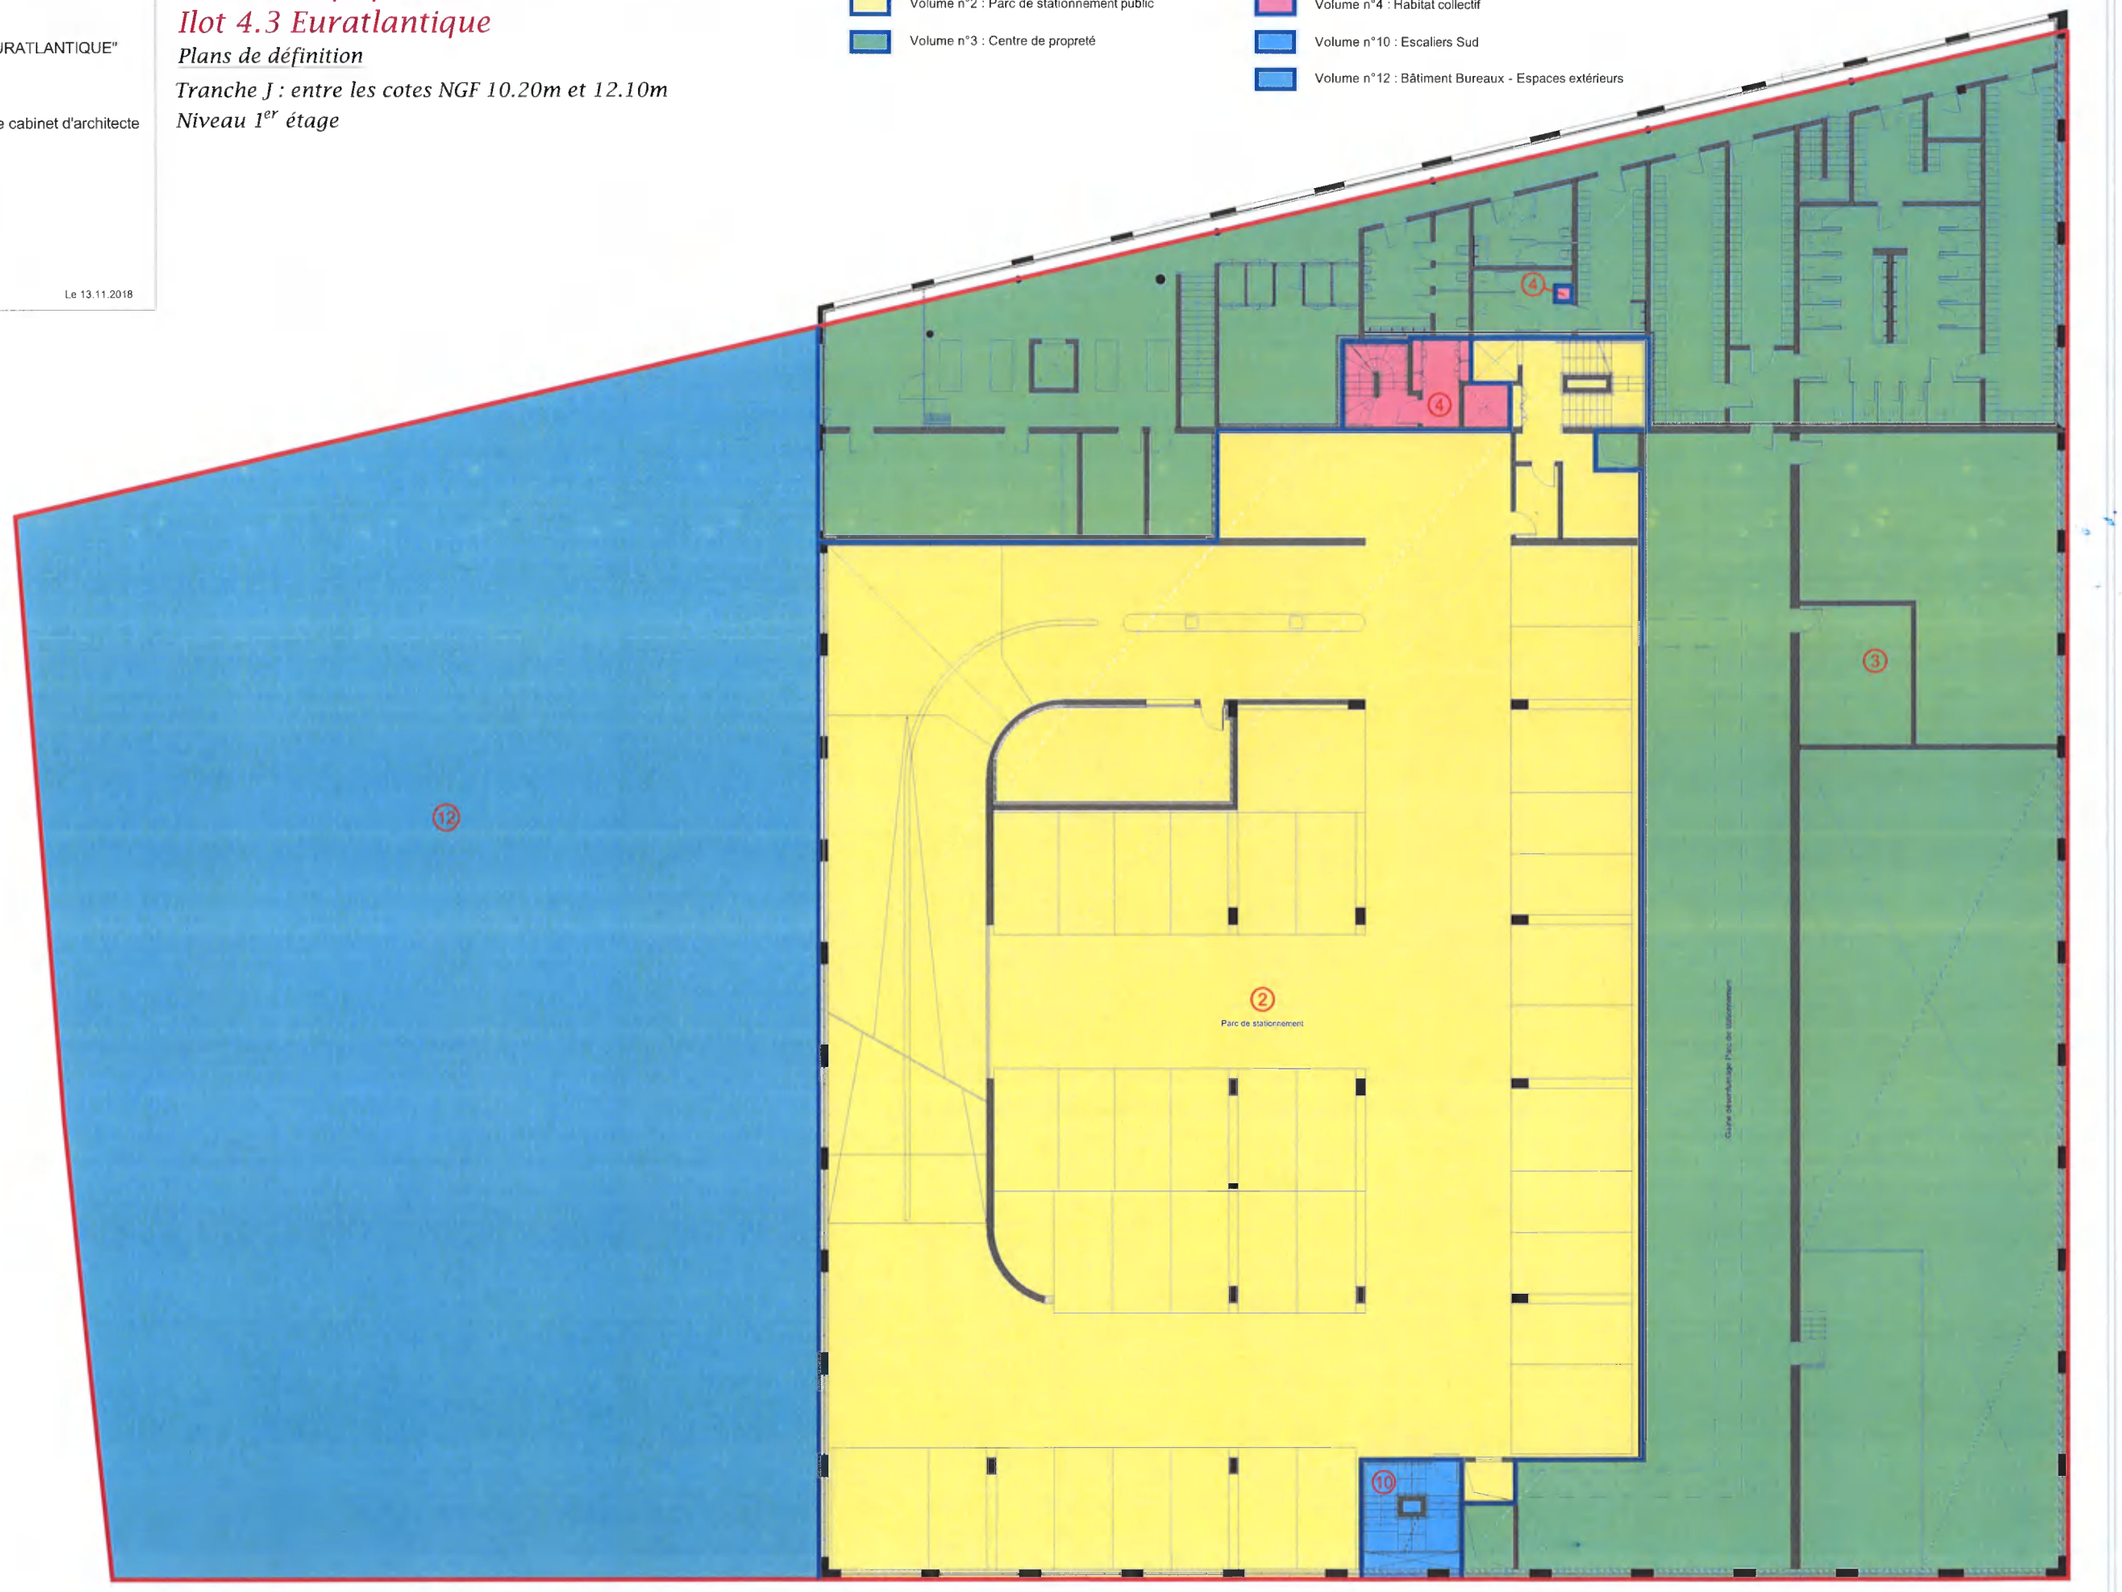

Département de la Gironde
Ville de BORDEAUX

Ensemble Immobilier Complexe "ILOT 4.3 EURATLANTIQUE"

Quai de Paludate

Plans dressés d'après plans "DCE" fournis par le cabinet d'architecte "COSA" le 10.07.2018

Echelle 1/250

SELARL AUIGE Géomètres-Experts D.P.L.G
220, Cours GAMBETTA - 33400 TALENCE
Tél. 05 57 35 35 80

Dossier n° T17.082 Le 13.11.2018

Etat descriptif de division en volumes
Ilot 4.3 Euratlantique

Plans de définition

Tranche K : entre les cotes NGF 12.10m et 12.73m

Volume n°2 : Parc de stationnement public
Volume n°3 : Centre de propreté
Volume n°4 : Habitat collectif
Volume n°10 : Escaliers Sud
Volume n°12 : Bâtiment Bureaux - Espaces extérieurs

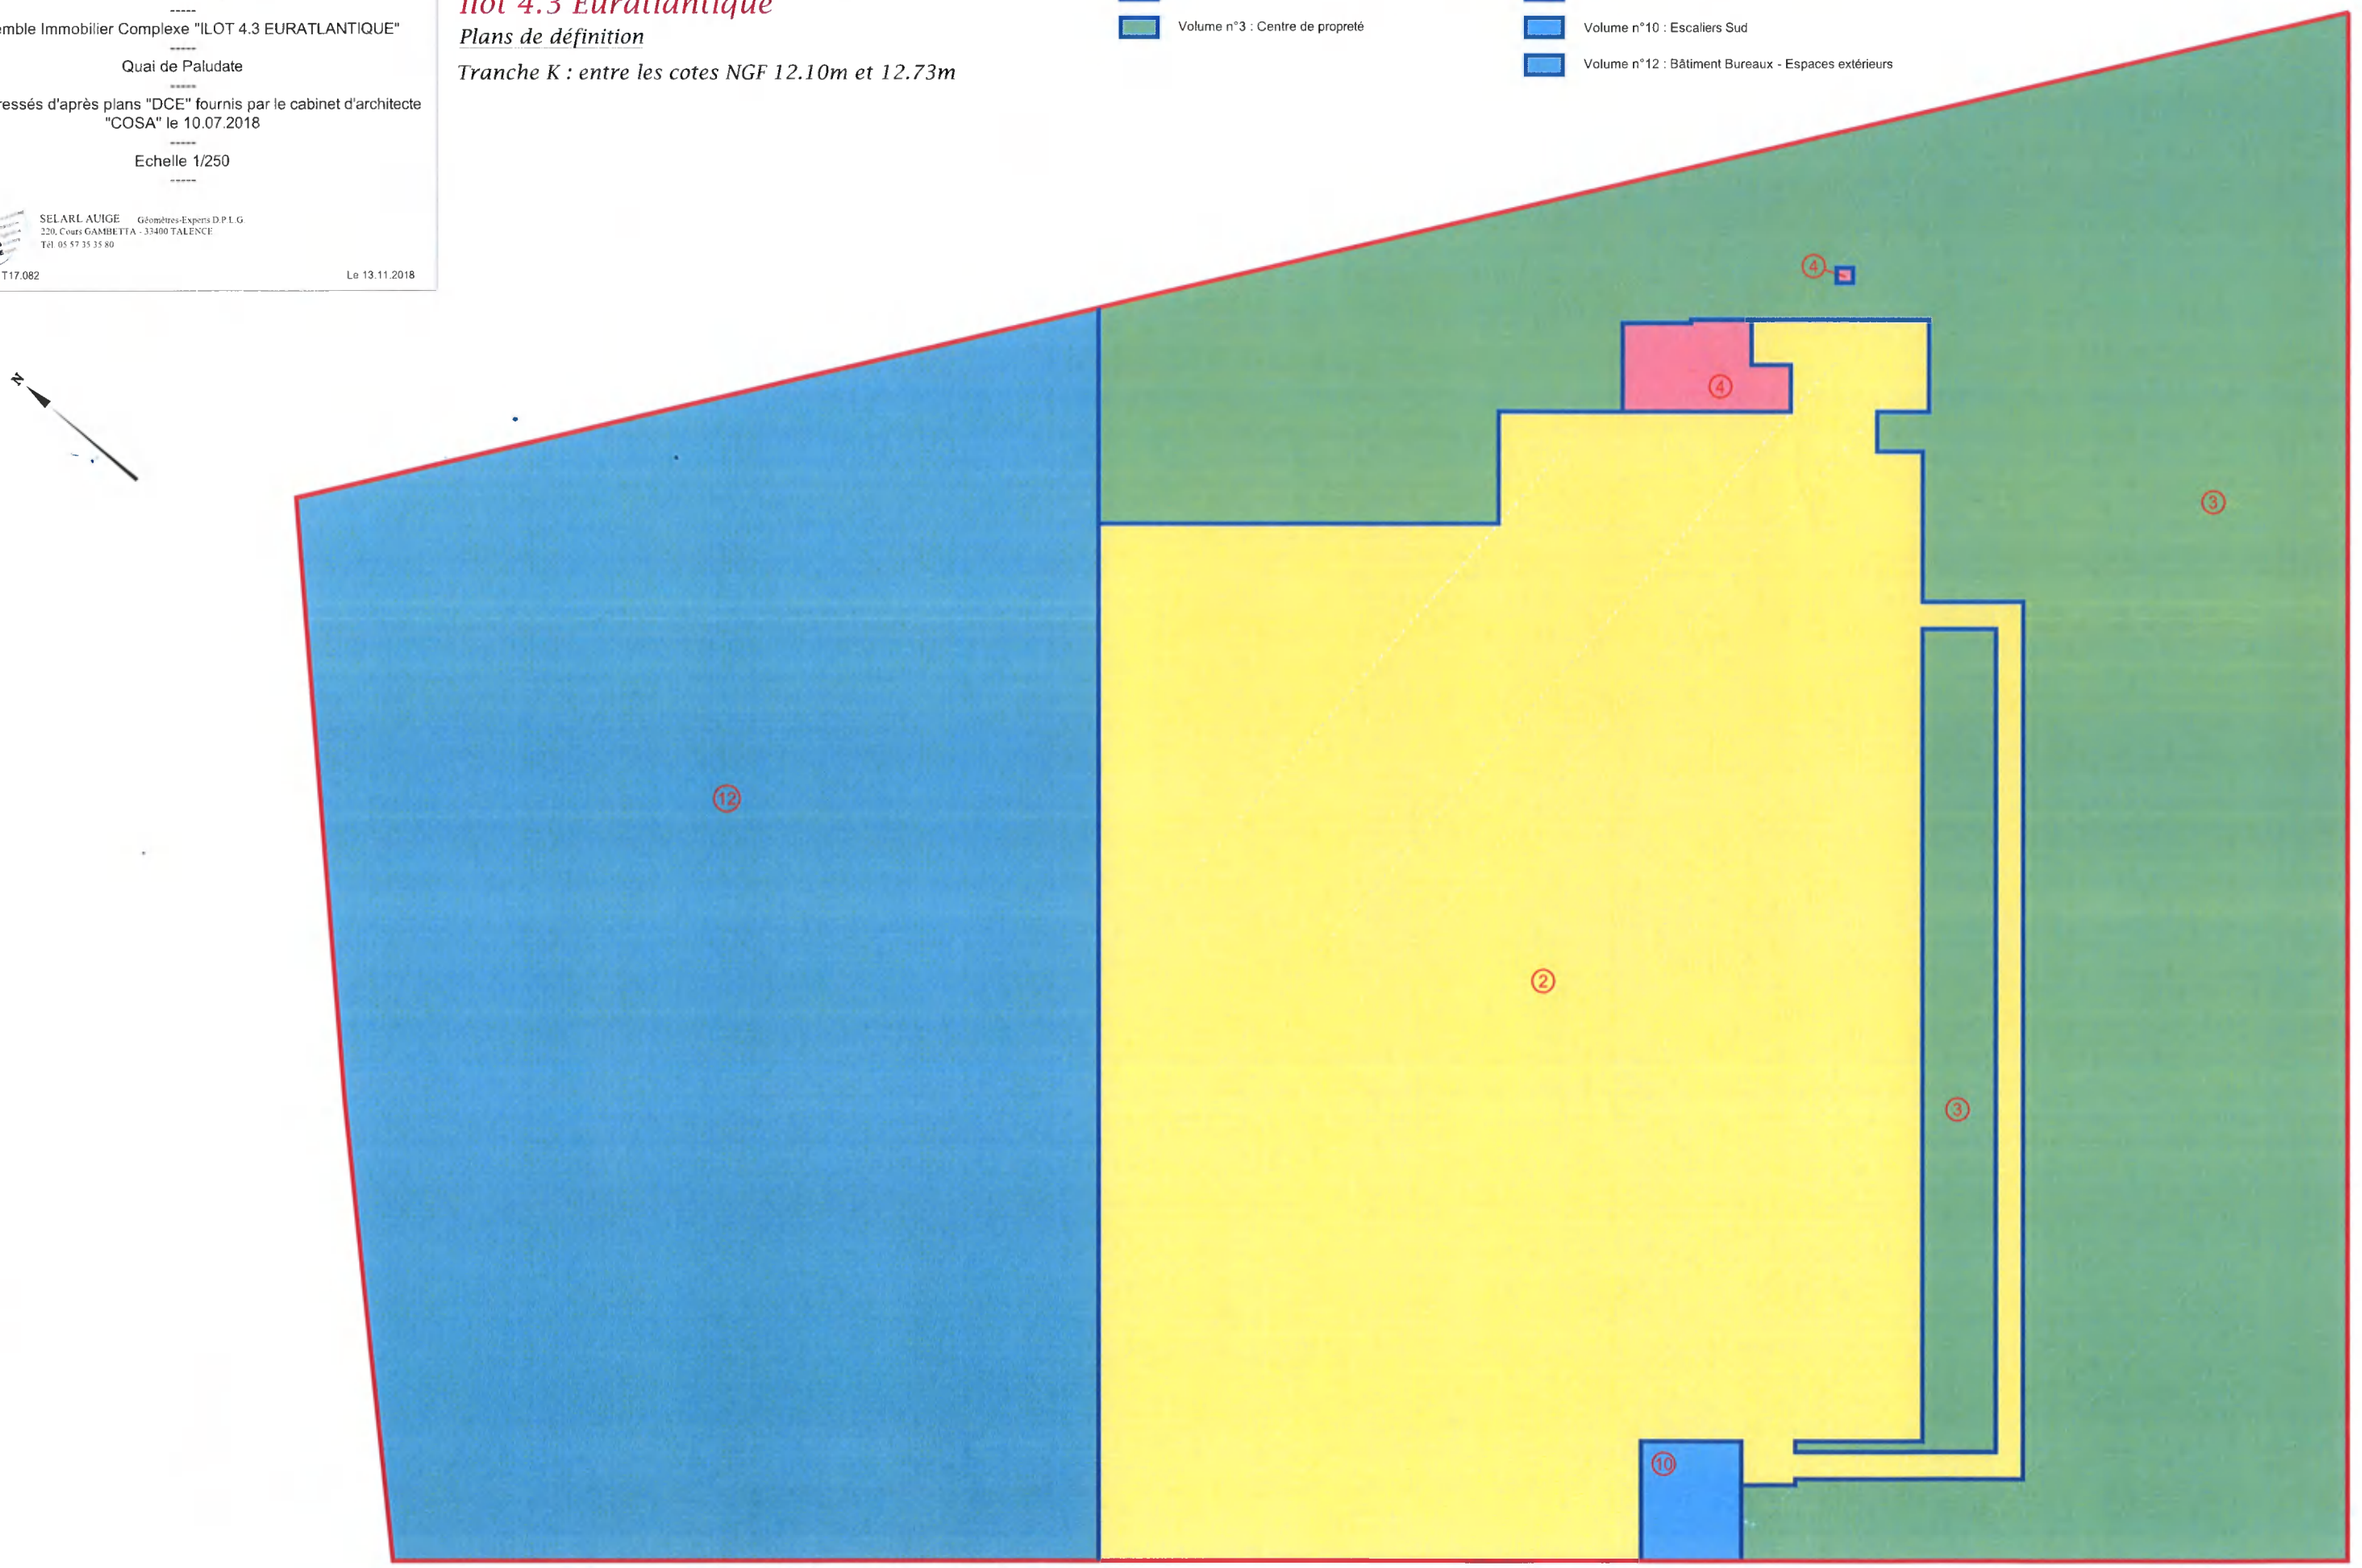

Département de la Gironde
Ville de BORDEAUX

Ensemble Immobilier Complexe "ILOT 4.3 EURATLANTIQUE"

Quai de Paludate

Plans dressés d'après plans "DCE" fournis par le cabinet d'architecte "COSA" le 10.07.2018

Echelle 1/250

SELARL AUIGE Géomètres-Experts D.P.L.G
220, Cours GAMBETTA - 33400 TALENCE
Tél. 05 57 35 35 80

Dossier n° T17.082

Le 13.11.2018

Etat descriptif de division en volumes
Ilot 4.3 Euratlantique

Plans de définition

Tranche L : entre les cotes NGF 12.73m et 12.91m

Volume n°2 : Parc de stationnement public
Volume n°3 : Centre de propreté
Volume n°4 : Habitat collectif
Volume n°10 : Escaliers Sud
Volume n°12 : Bâtiment Bureaux - Espaces extérieurs

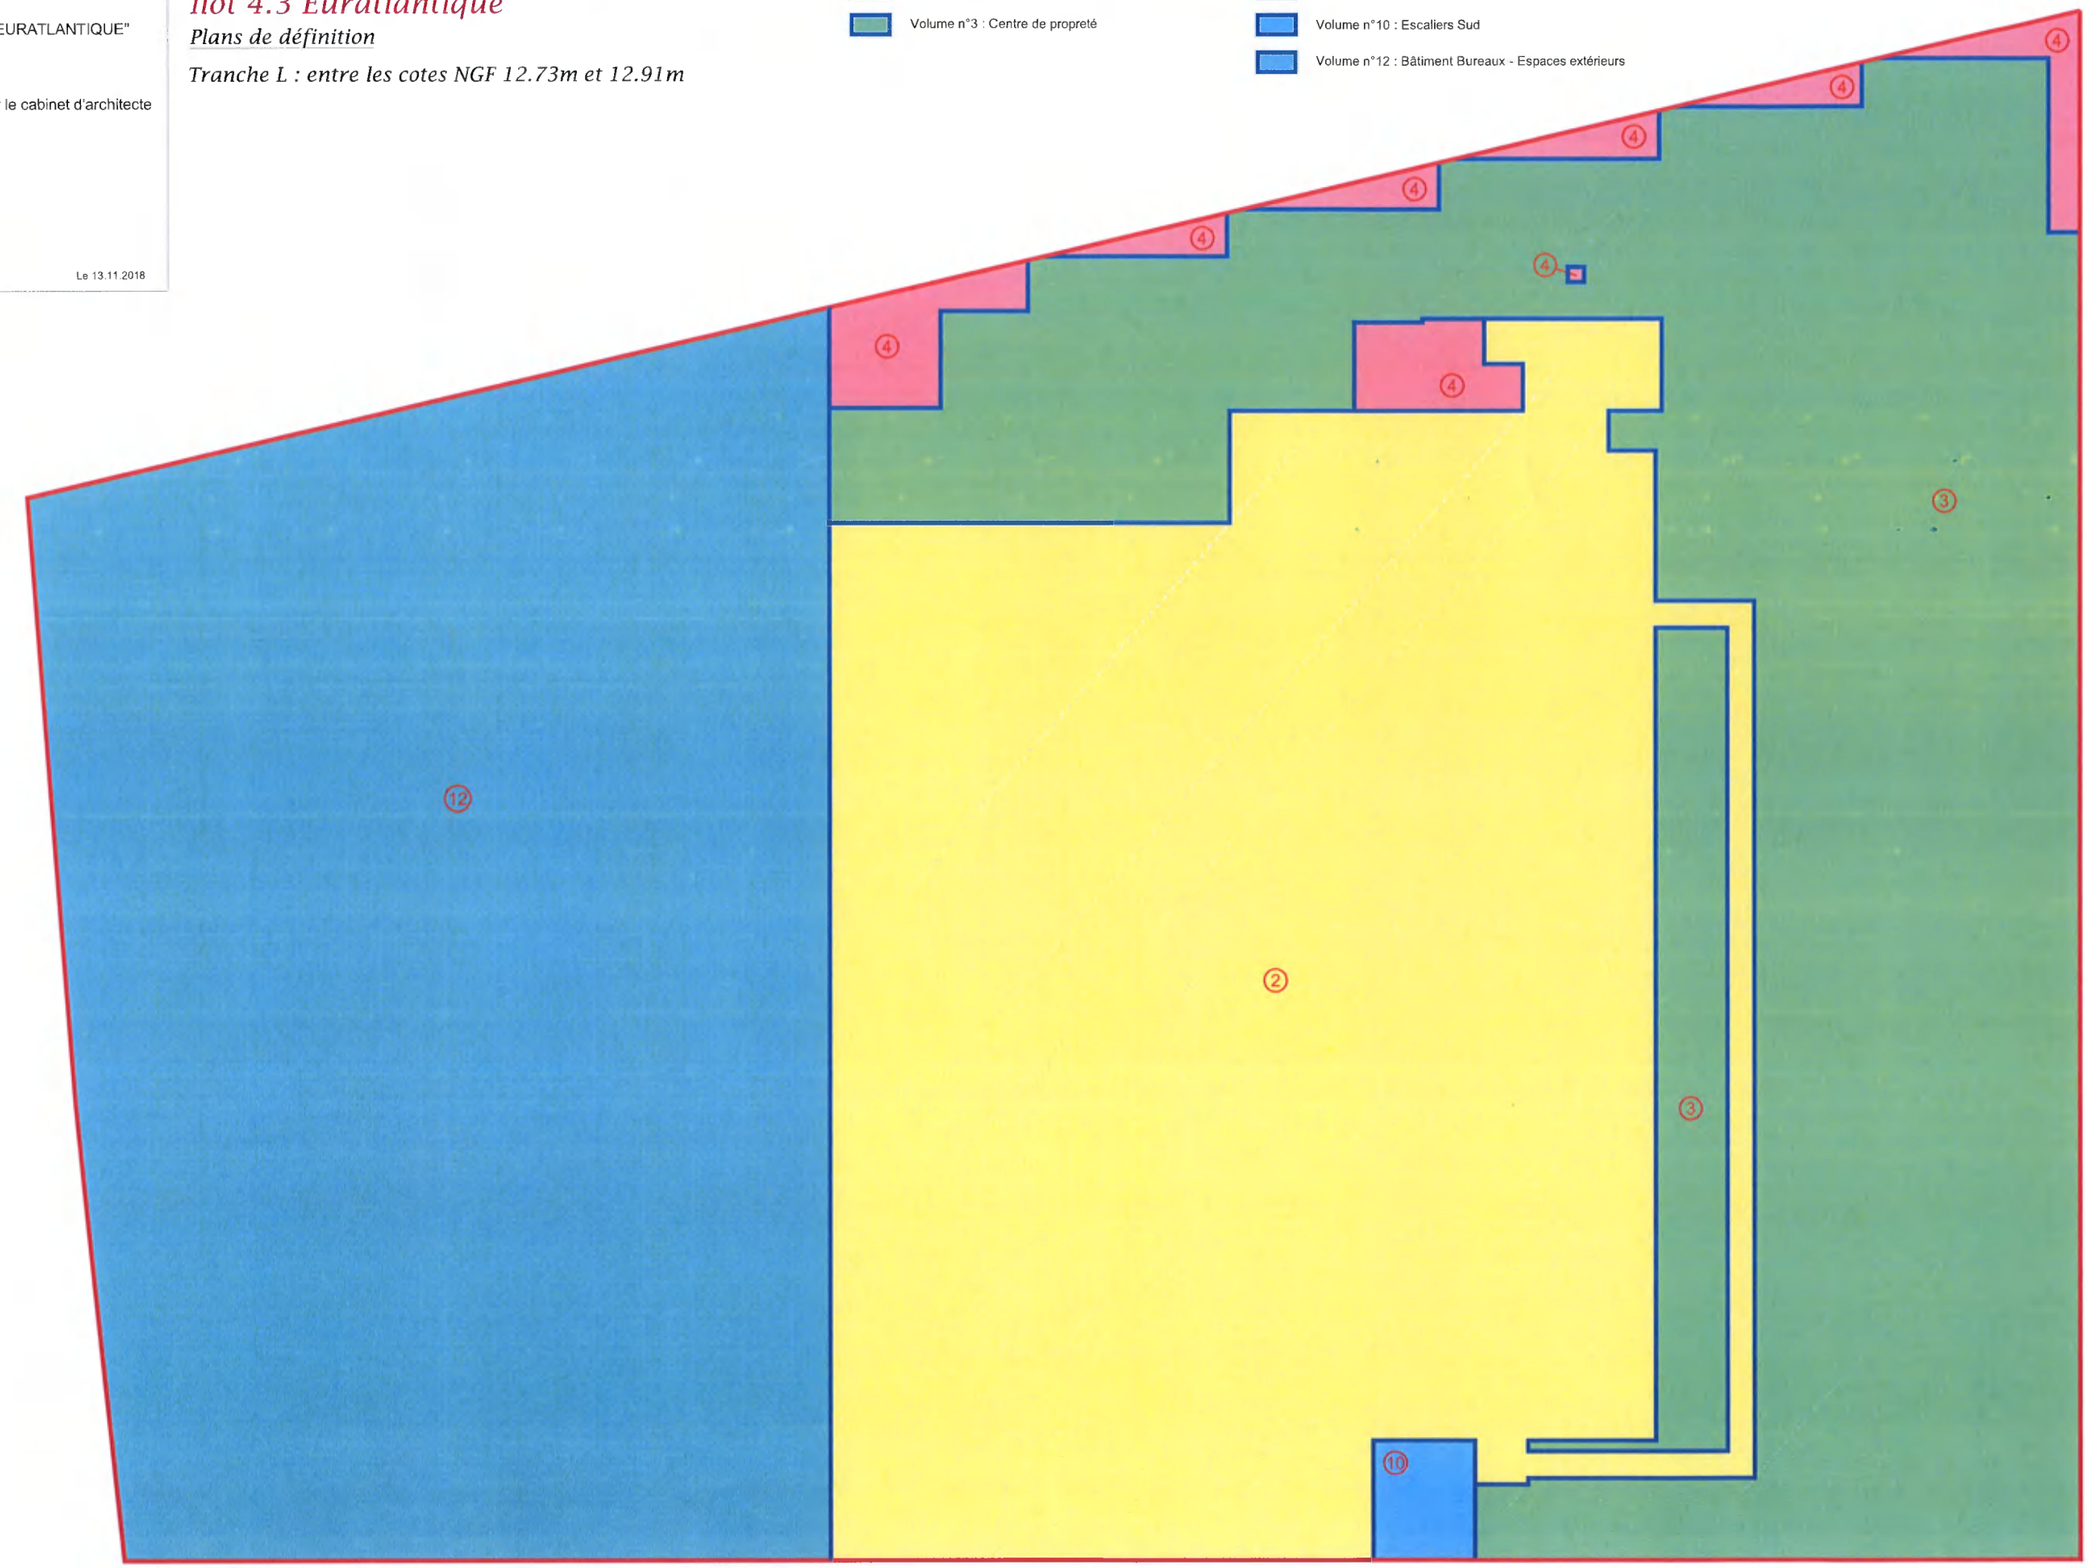

Département de la Gironde
Ville de BORDEAUX

Ensemble Immobilier Complexe "ILOT 4.3 EURATLANTIQUE"

Quai de Paludate

Plans dressés d'après plans "DCE" fournis par le cabinet d'architecte "COSA" le 10.07.2018

Echelle 1/250

SELARL AUIGE Géomètres-Experts D.P.L.G.
220, Cours GAMBETTA - 33400 TALENCE
Tél. 05 57 35 35 80

Dossier n° T17.082 Le 13.11.2018

Etat descriptif de division en volumes
Ilot 4.3 Euratlantique

Plans de définition

Tranche M : entre les cotes NGF 12.91m et 13.00m

Volume n°2 : Parc de stationnement public
Volume n°3 : Centre de propreté
Volume n°4 : Habitat collectif
Volume n°10 : Escaliers Sud
Volume n°12 : Bâtiment Bureaux - Espaces extérieurs

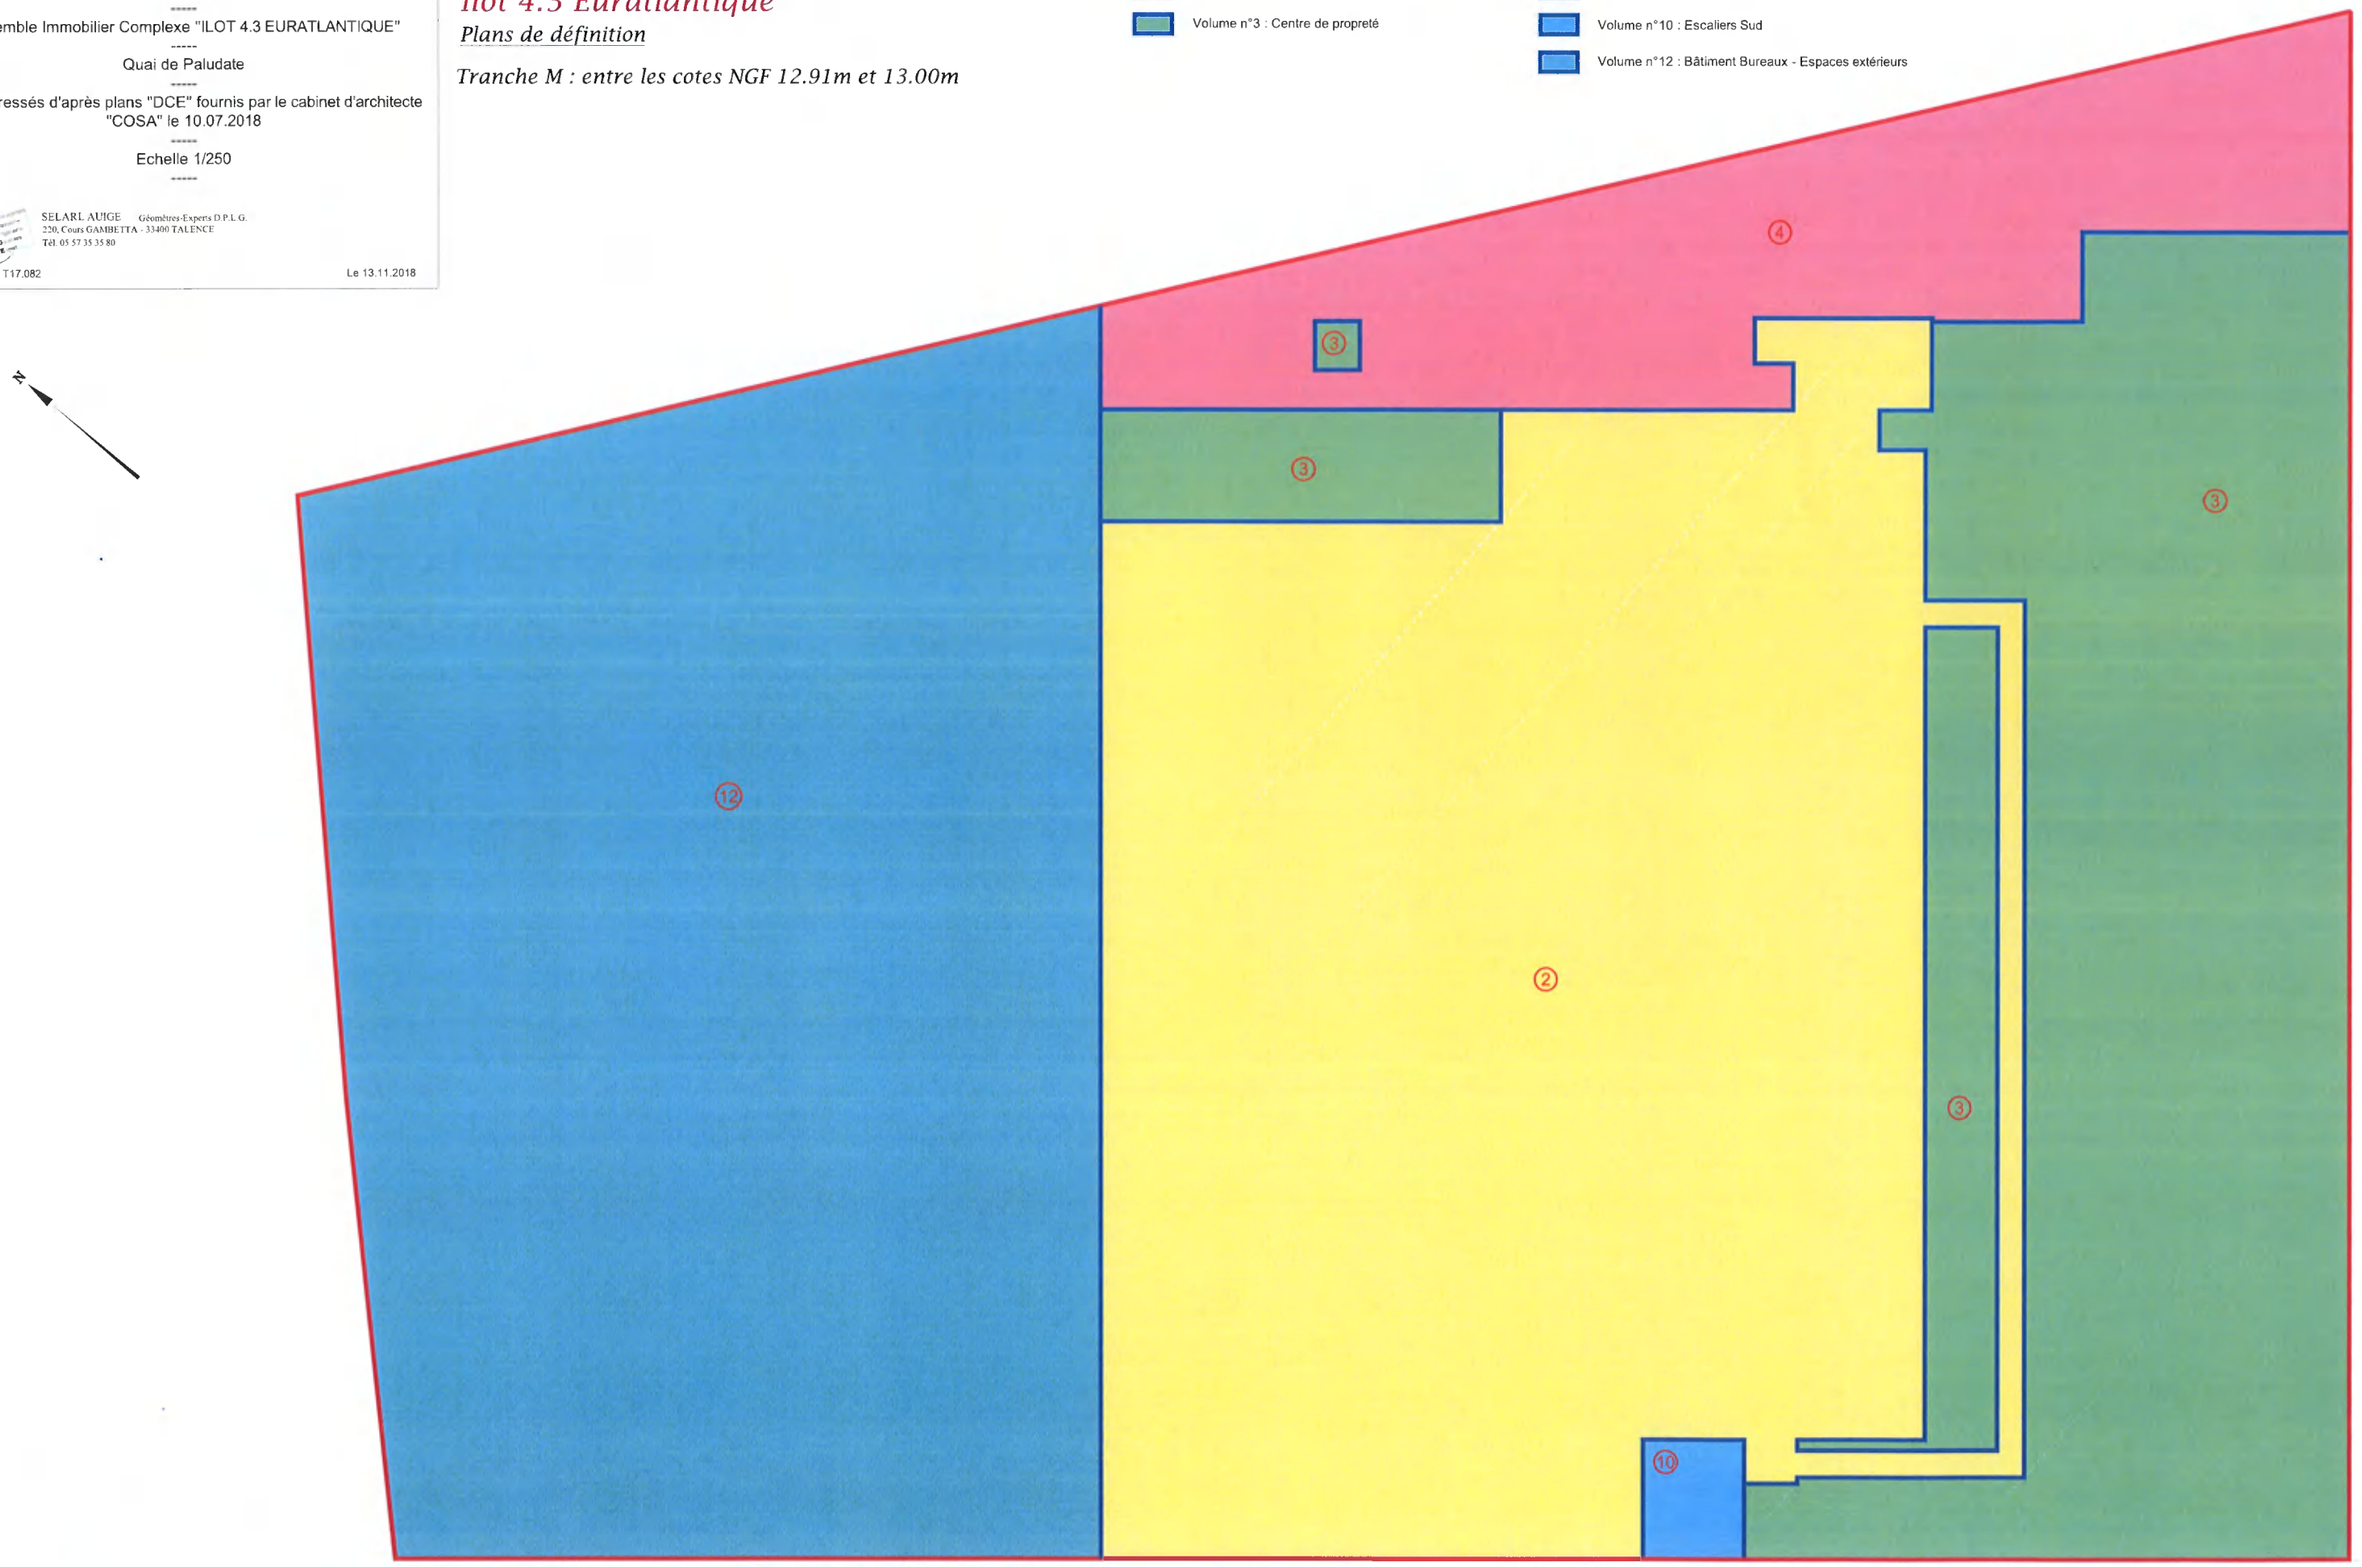

Département de la Gironde
Ville de BORDEAUX

Ensemble Immobilier Complexe "ILOT 4.3 EURATLANTIQUE"

Quai de Paludate

Plans dressés d'après plans "DCE" fournis par le cabinet d'architecte "COSA" le 10.07.2018

Echelle 1/250

SELARL AUIGE Géomètres-Experts D.P.L.G
220, Cours GAMBETTA - 33400 TALENCE
Tél. 05 57 35 35 80

Dossier n° T17.082 Le 13.11.2018

Etat descriptif de division en volumes
Ilot 4.3 Euratlantique

Plans de définition

Tranche N : entre les cotes NGF 13.00m et 15.73m
Niveau 2ème étage

Volume n°2 : Parc de stationnement public
Volume n°3 : Centre de propreté
Volume n°4 : Habitat collectif
Volume n°10 : Escaliers Sud
Volume n°12 : Bâtiment Bureaux - Espaces extérieurs

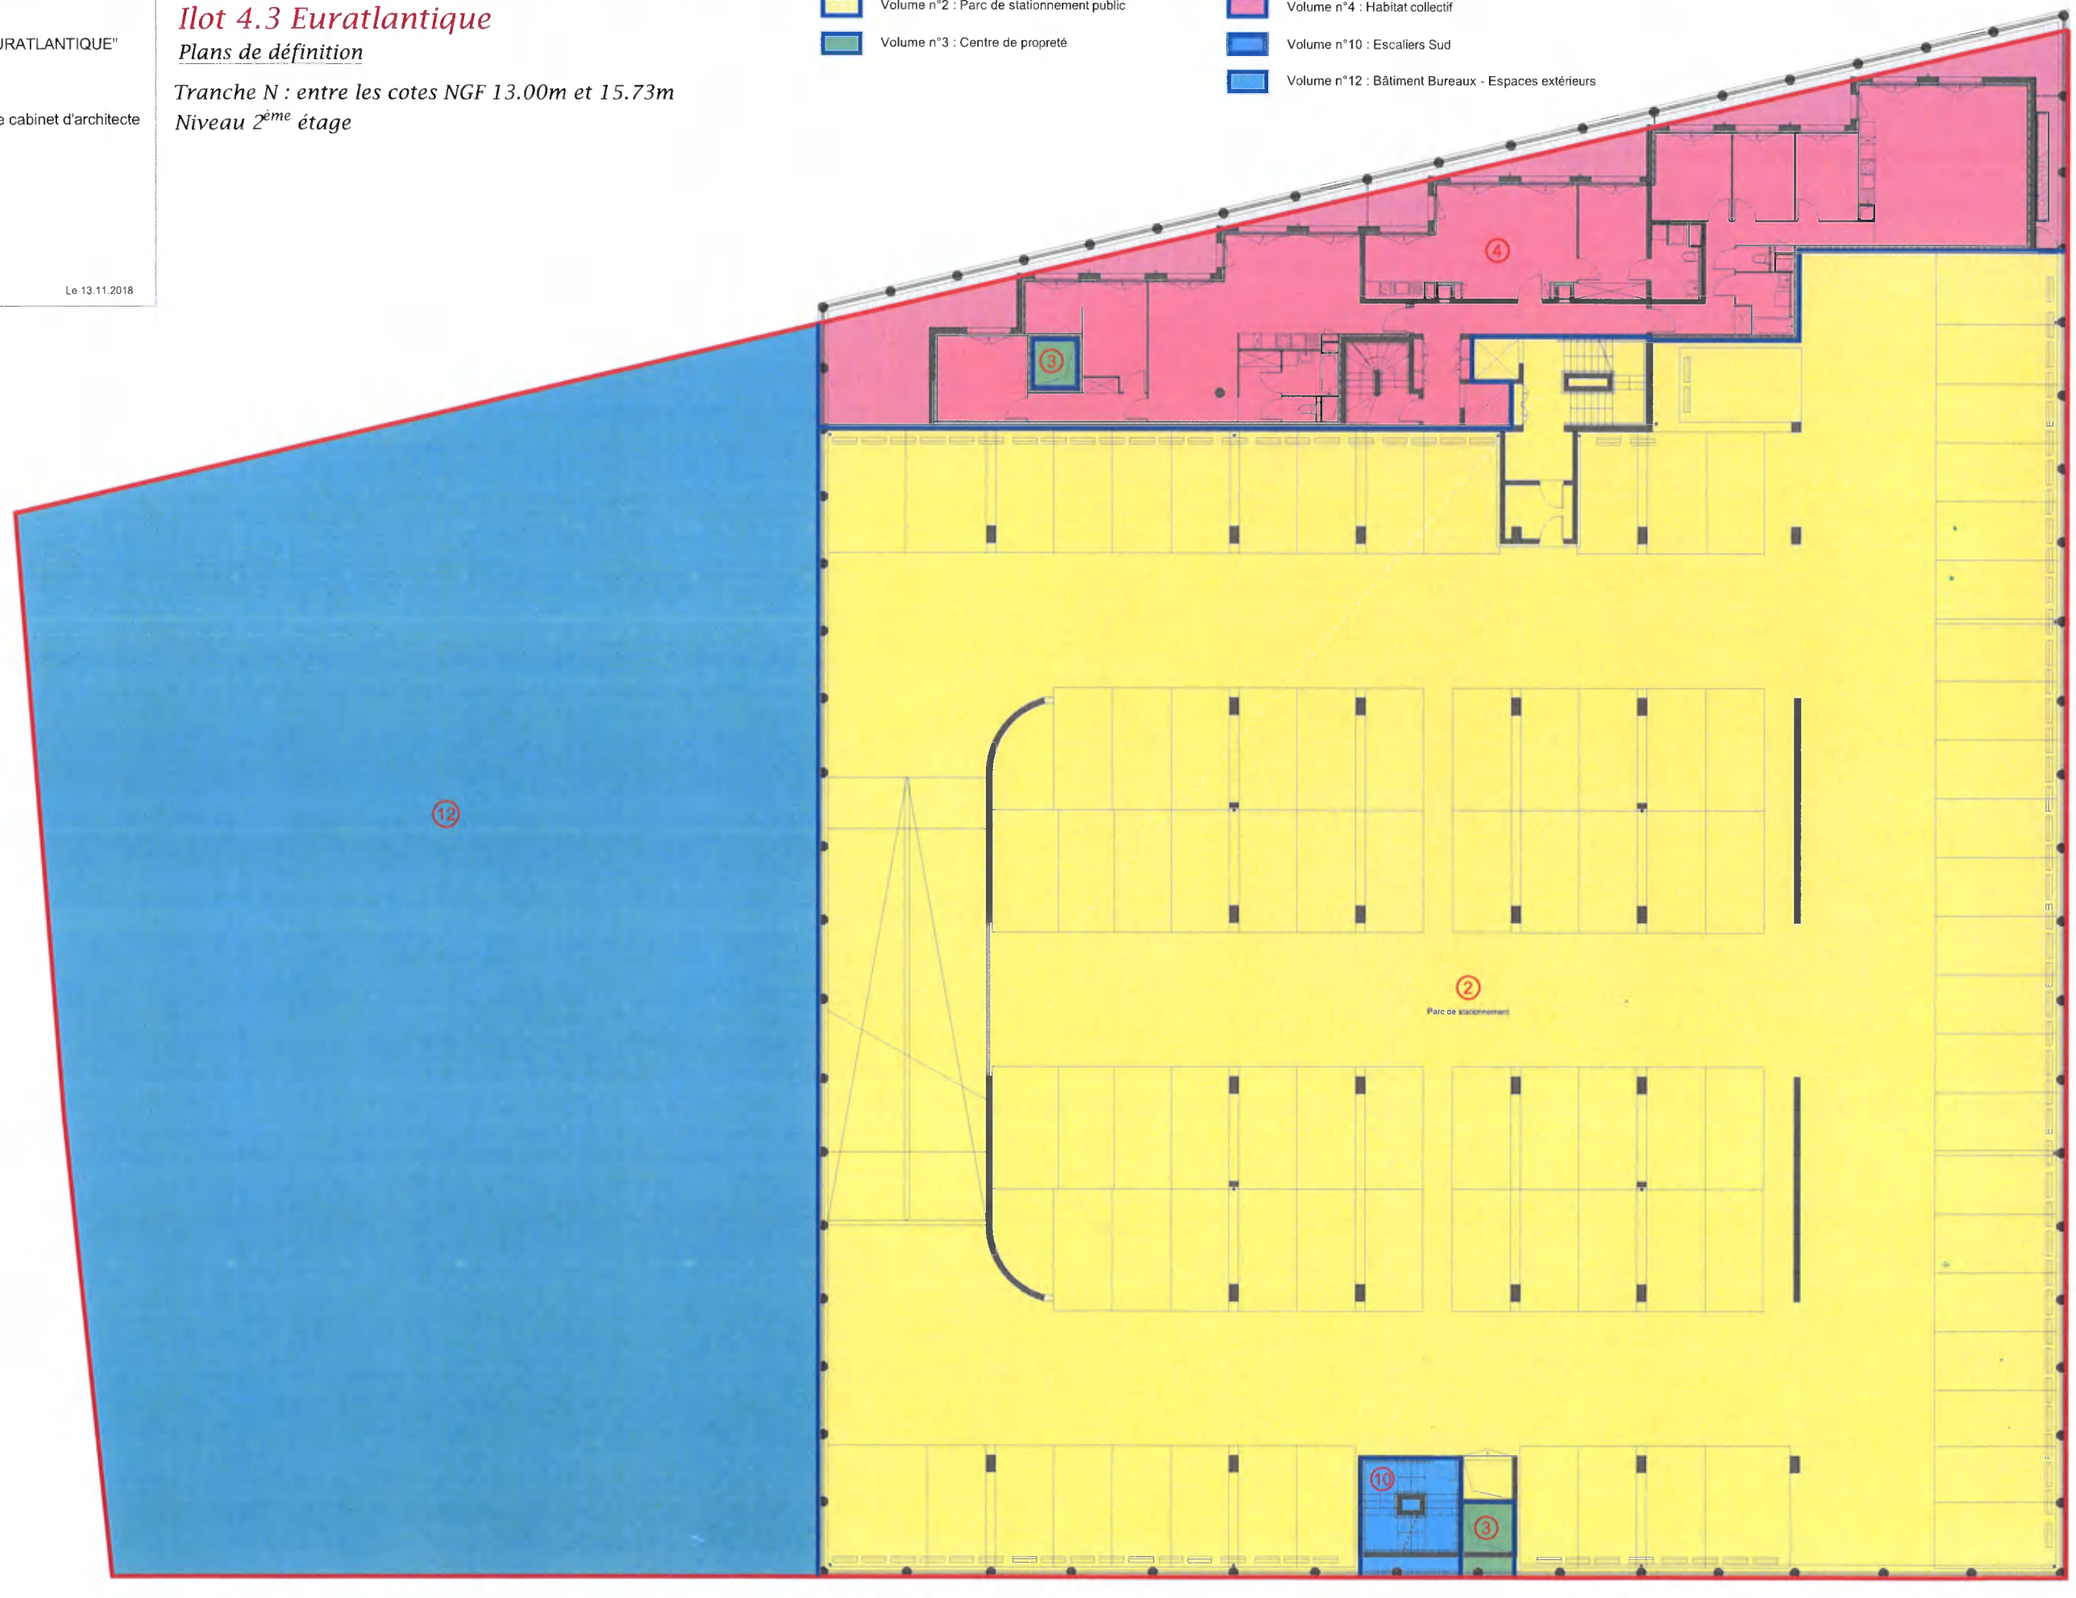

Département de la Gironde
Ville de BORDEAUX

Ensemble Immobilier Complexe "ILOT 4.3 EURATLANTIQUE"

Quai de Paludate

Plans dressés d'après plans "DCE" fournis par le cabinet d'architecte "COSA" le 10.07.2018

Echelle 1/250

SELARL AUIGE Géomètres-Experts D.P.L.G
220, Cours GAMBETTA - 33400 TALENCE
Tél. 05 57 35 35 80

Dossier n° T17.082 Le 13.11.2018

Etat descriptif de division en volumes
Ilot 4.3 Euratlantique

Plans de définition

Tranche O : entre les cotes NGF 15.73m et 23.63m
Niveaux 3ème à 5ème étages

Volume n°2 : Parc de stationnement public
Volume n°3 : Centre de propreté
Volume n°4 : Habitat collectif
Volume n°10 : Escaliers Sud
Volume n°12 : Bâtiment Bureaux - Espaces extérieurs

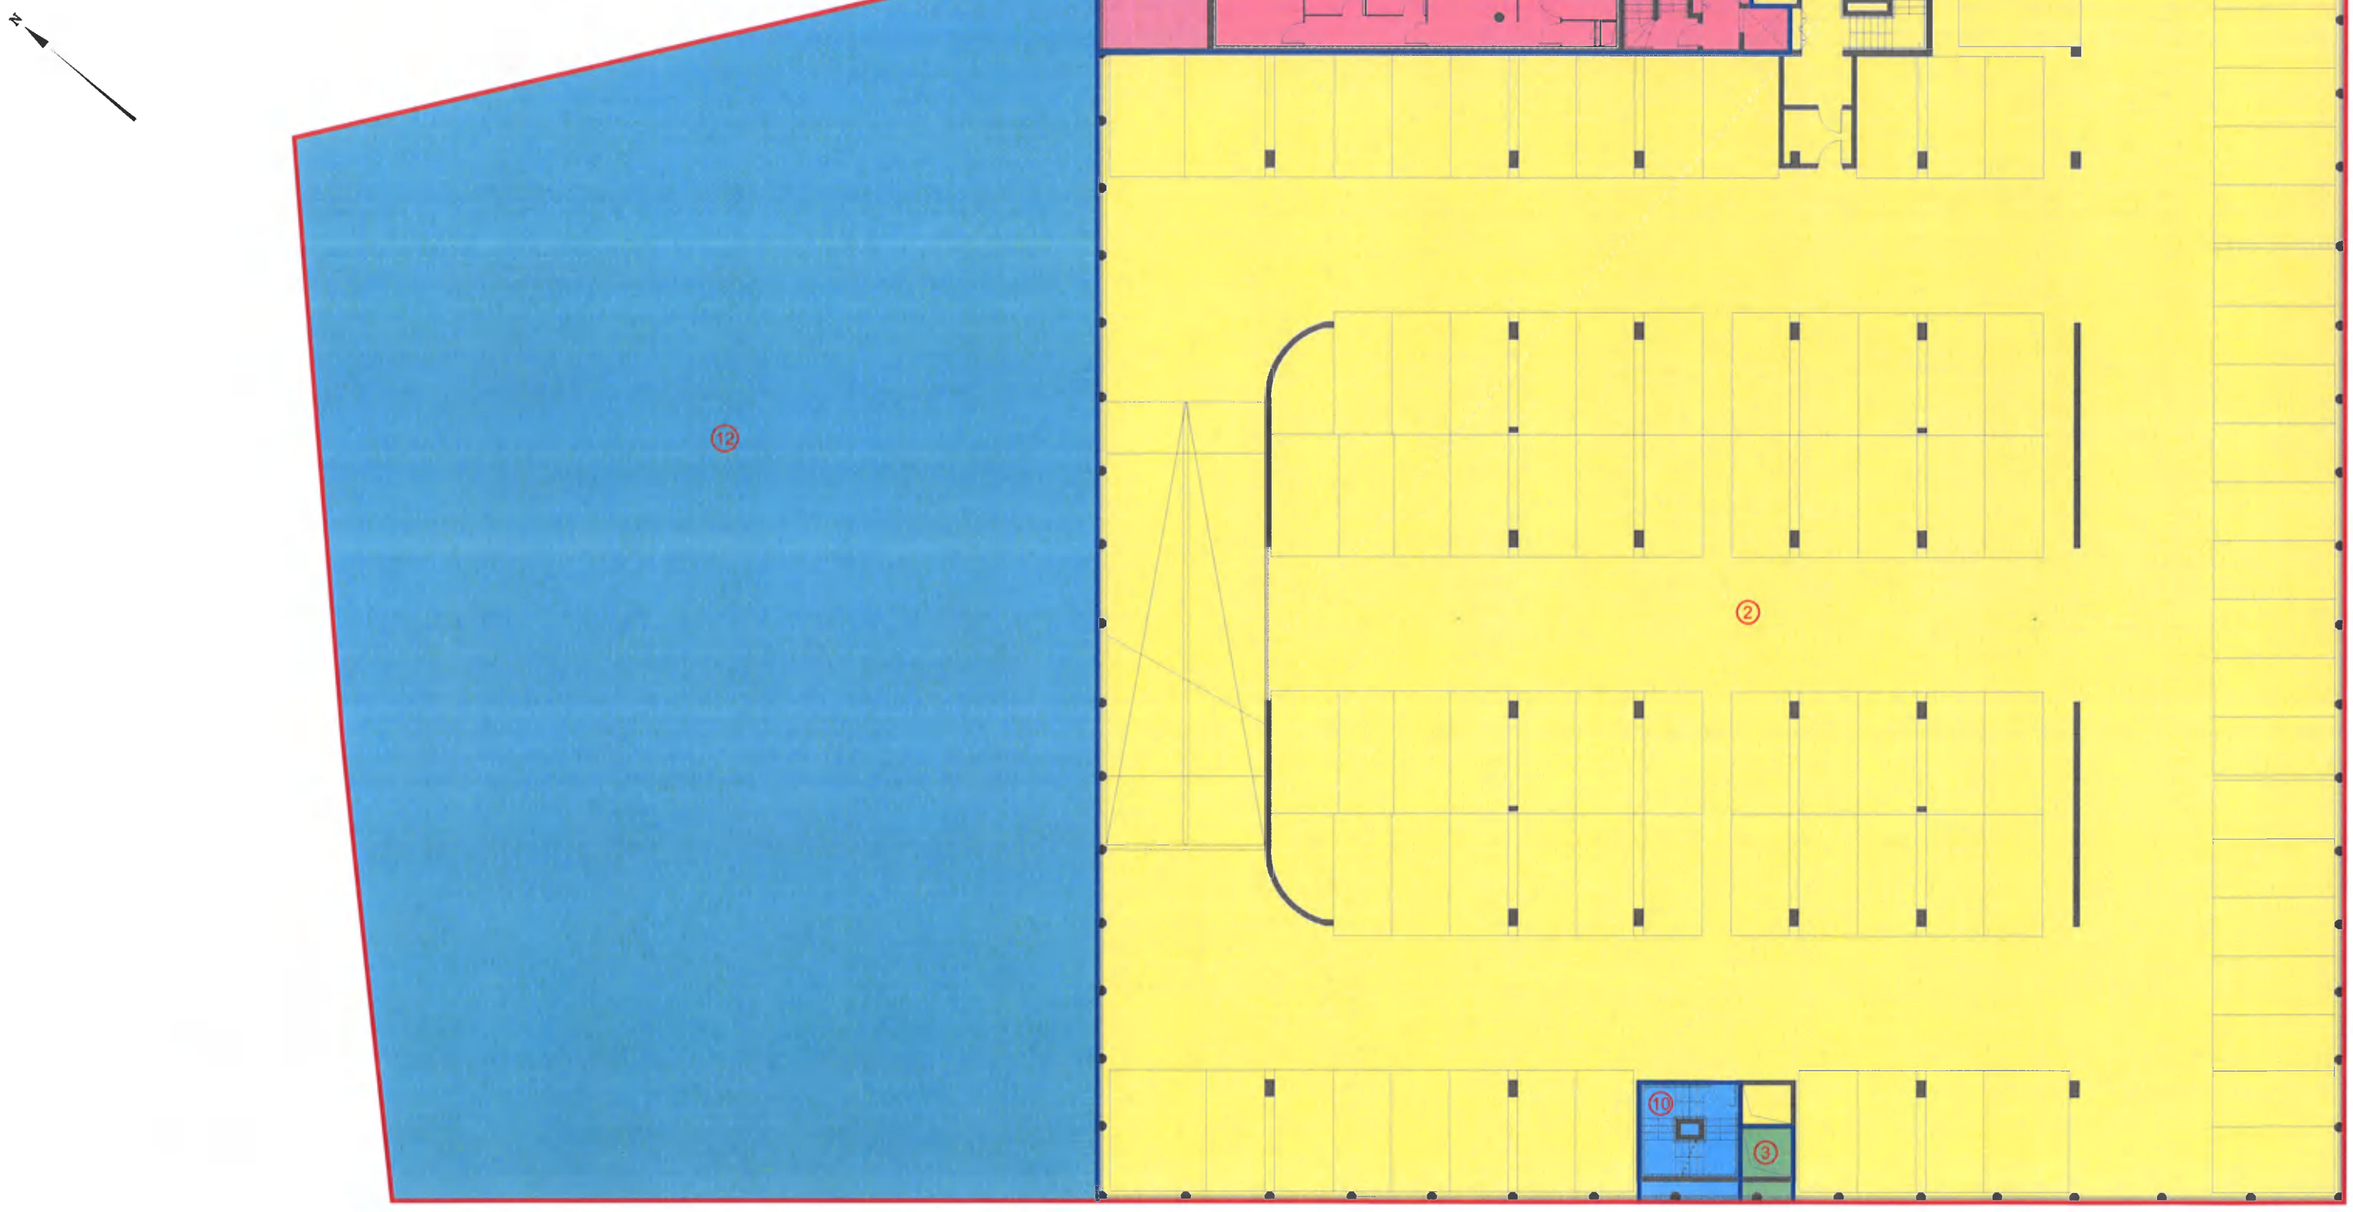

Département de la Gironde
Ville de BORDEAUX

Ensemble Immobilier Complexe "ILOT 4.3 EURATLANTIQUE"

Quai de Paludate

Plans dressés d'après plans "DCE" fournis par le cabinet d'architecte "COSA" le 10.07.2018

Echelle 1/250

SELARL AUIGE Géomètres-Experts D.P.L.G
220, Cours GAMBETTA - 33400 TALENCE
Tél. 05 57 35 35 80

Dossier n° T17.082 Le 13.11.2018

Etat descriptif de division en volumes
Ilot 4.3 Euratlantique

Plans de définition

Tranche P : entre les cotes NGF 23.63m et 24.20m

Volume n°2 : Parc de stationnement public
Volume n°3 : Centre de propreté
Volume n°4 : Habitat collectif
Volume n°10 : Escaliers Sud
Volume n°12 : Bâtiment Bureaux - Espaces extérieurs

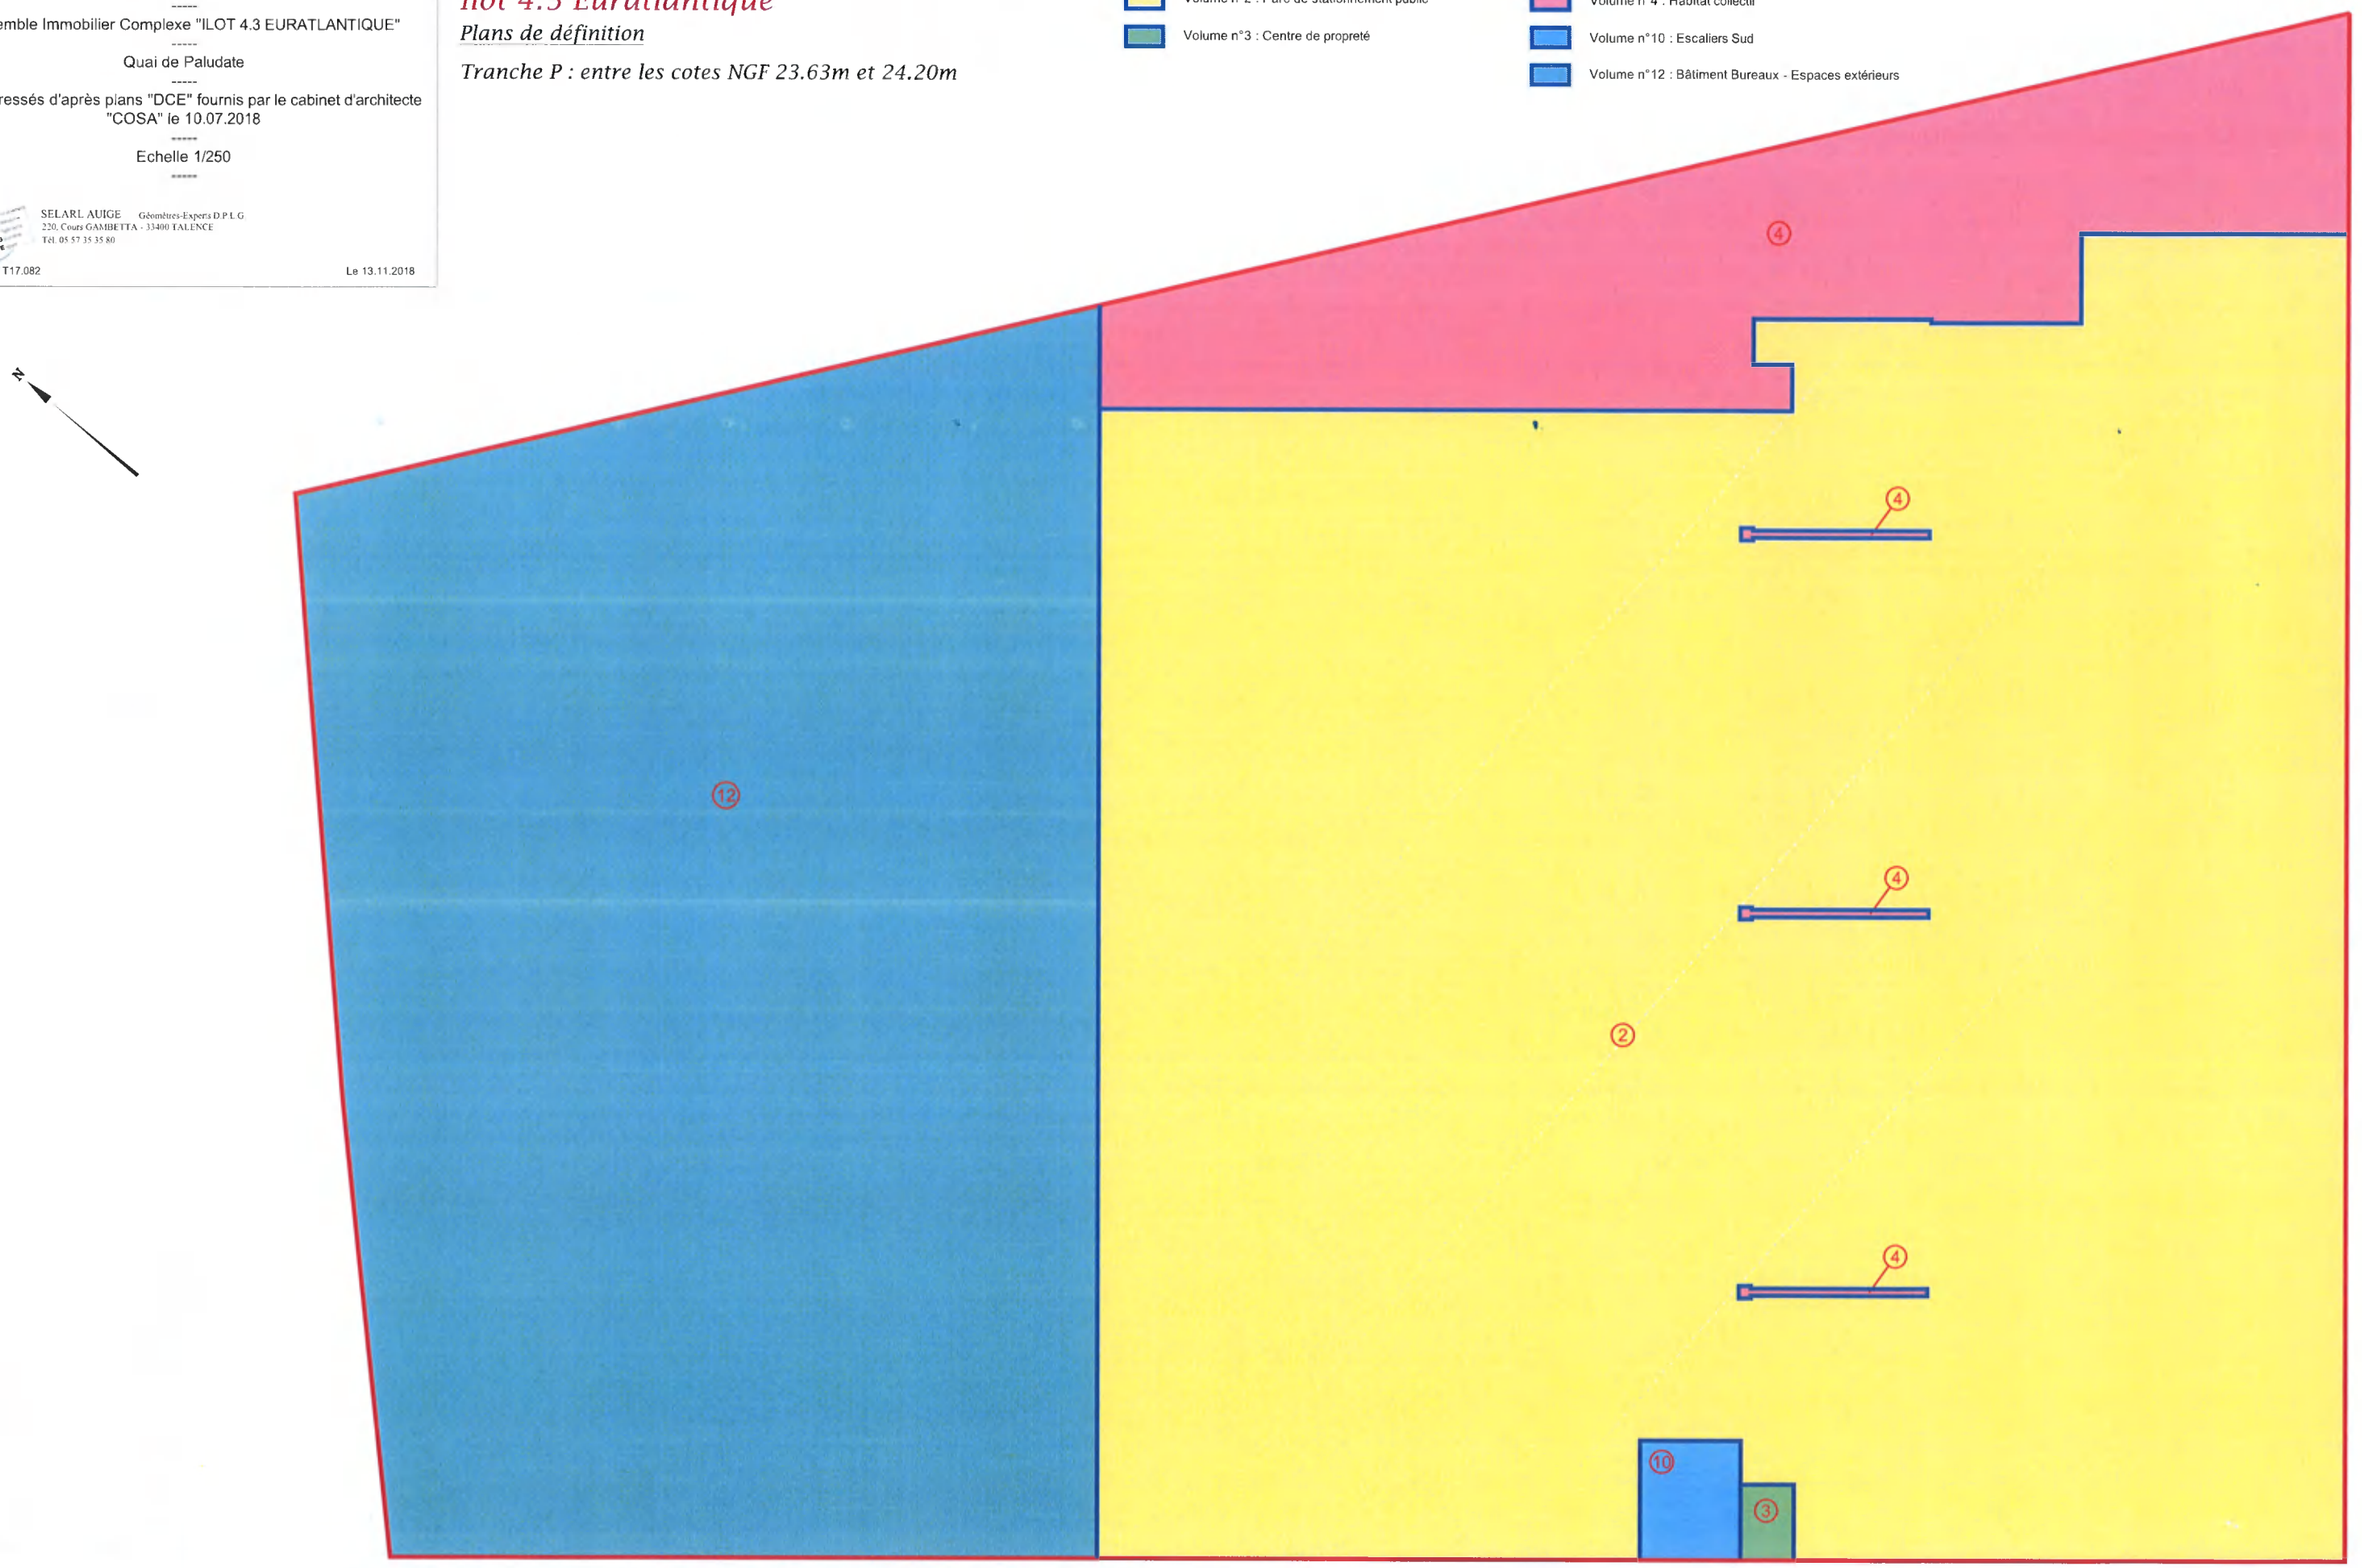

Département de la Gironde
Ville de BORDEAUX

Ensemble Immobilier Complexe "ILOT 4.3 EURATLANTIQUE"

Quai de Paludate

Plans dressés d'après plans "DCE" fournis par le cabinet d'architecte "COSA" le 10.07.2018

Echelle 1/250

SELARL AUIGE Géomètres-Experts D.P.L.G.
220, Cours GAMBETTA - 33400 TALENCE
Tél. 05 57 35 35 80

Dossier n° T17.082 Le 13.11.2018

Etat descriptif de division en volumes
Ilot 4.3 Euratlantique
Plans de définition

Tranche Q : entre les cotes NGF 24.20m et 24.43m

Volume n°2 : Parc de stationnement public
Volume n°3 : Centre de propreté
Volume n°4 : Habitat collectif
Volume n°10 : Escaliers Sud
Volume n°12 : Bâtiment Bureaux - Espaces extérieurs

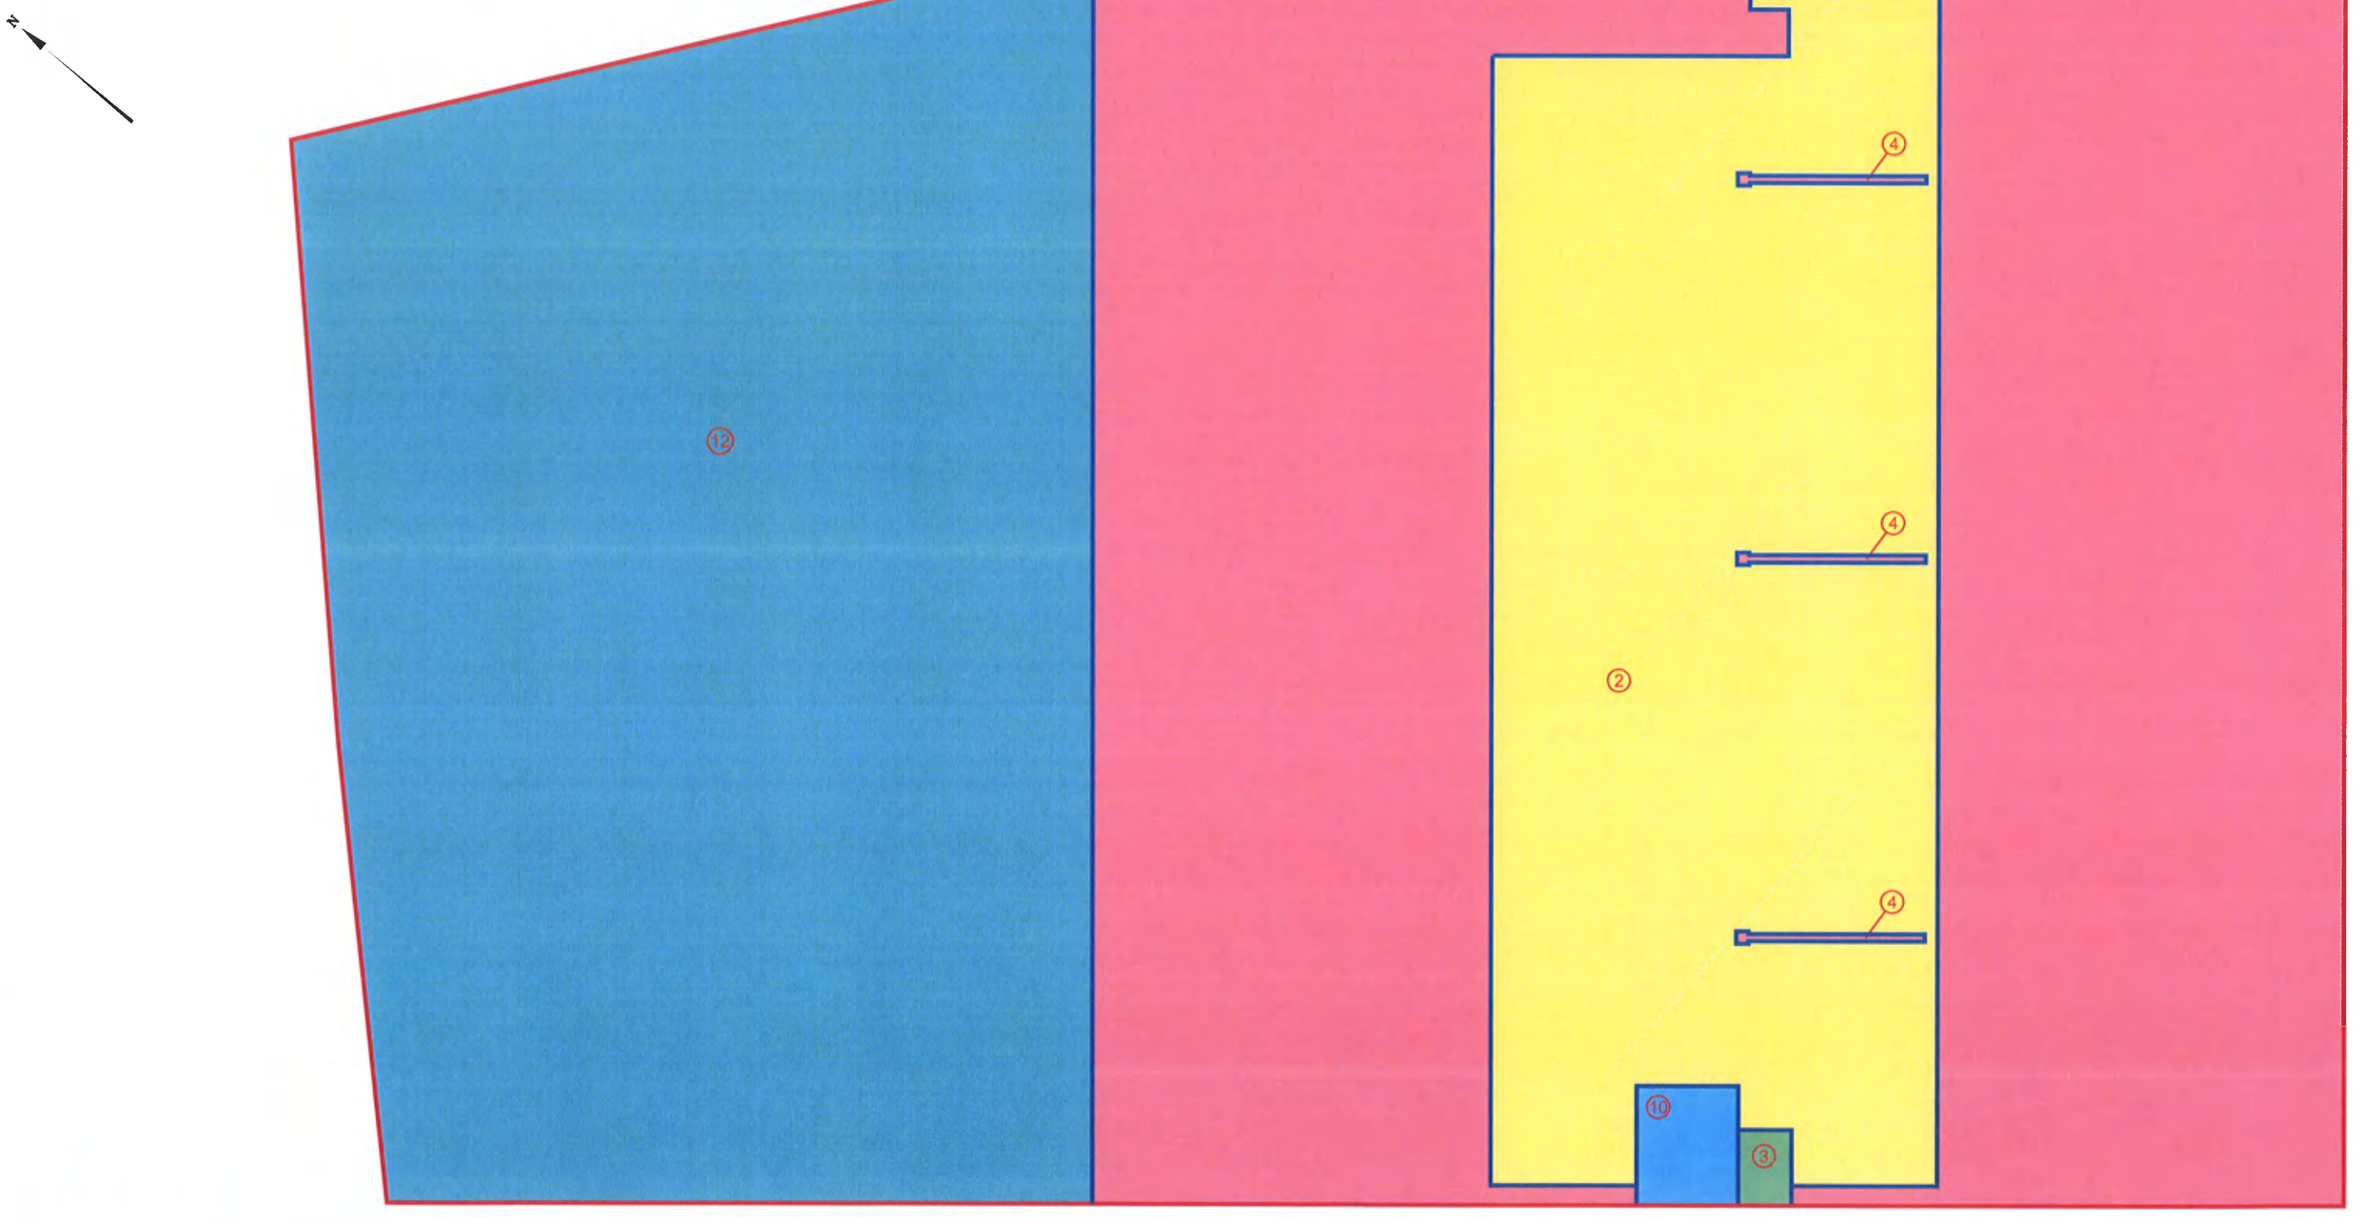

Département de la Gironde
Ville de BORDEAUX

Ensemble Immobilier Complexe "ILOT 4.3 EURATLANTIQUE"

Quai de Paludate

Plans dressés d'après plans "DCE" fournis par le cabinet d'architecte "COSA" le 10.07.2018

Echelle 1/250

SELARL AUIGE Géomètres-Experts D.P.L.G.
220, Cours GAMBETTA - 33400 TALENCE
Tél. 05 57 35 35 80

Dossier n° T17.082 Le 13.11.2018

Etat descriptif de division en volumes
Ilot 4.3 Euratlantique
Plans de définition

Tranche R : entre les cotes NGF 24.43m et 27.15m
Niveau 6ème étage

Volume n°2 : Parc de stationnement public
Volume n°3 : Centre de propreté
Volume n°4 : Habitat collectif
Volume n°10 : Escaliers Sud
Volume n°12 : Bâtiment Bureaux - Espaces extérieurs

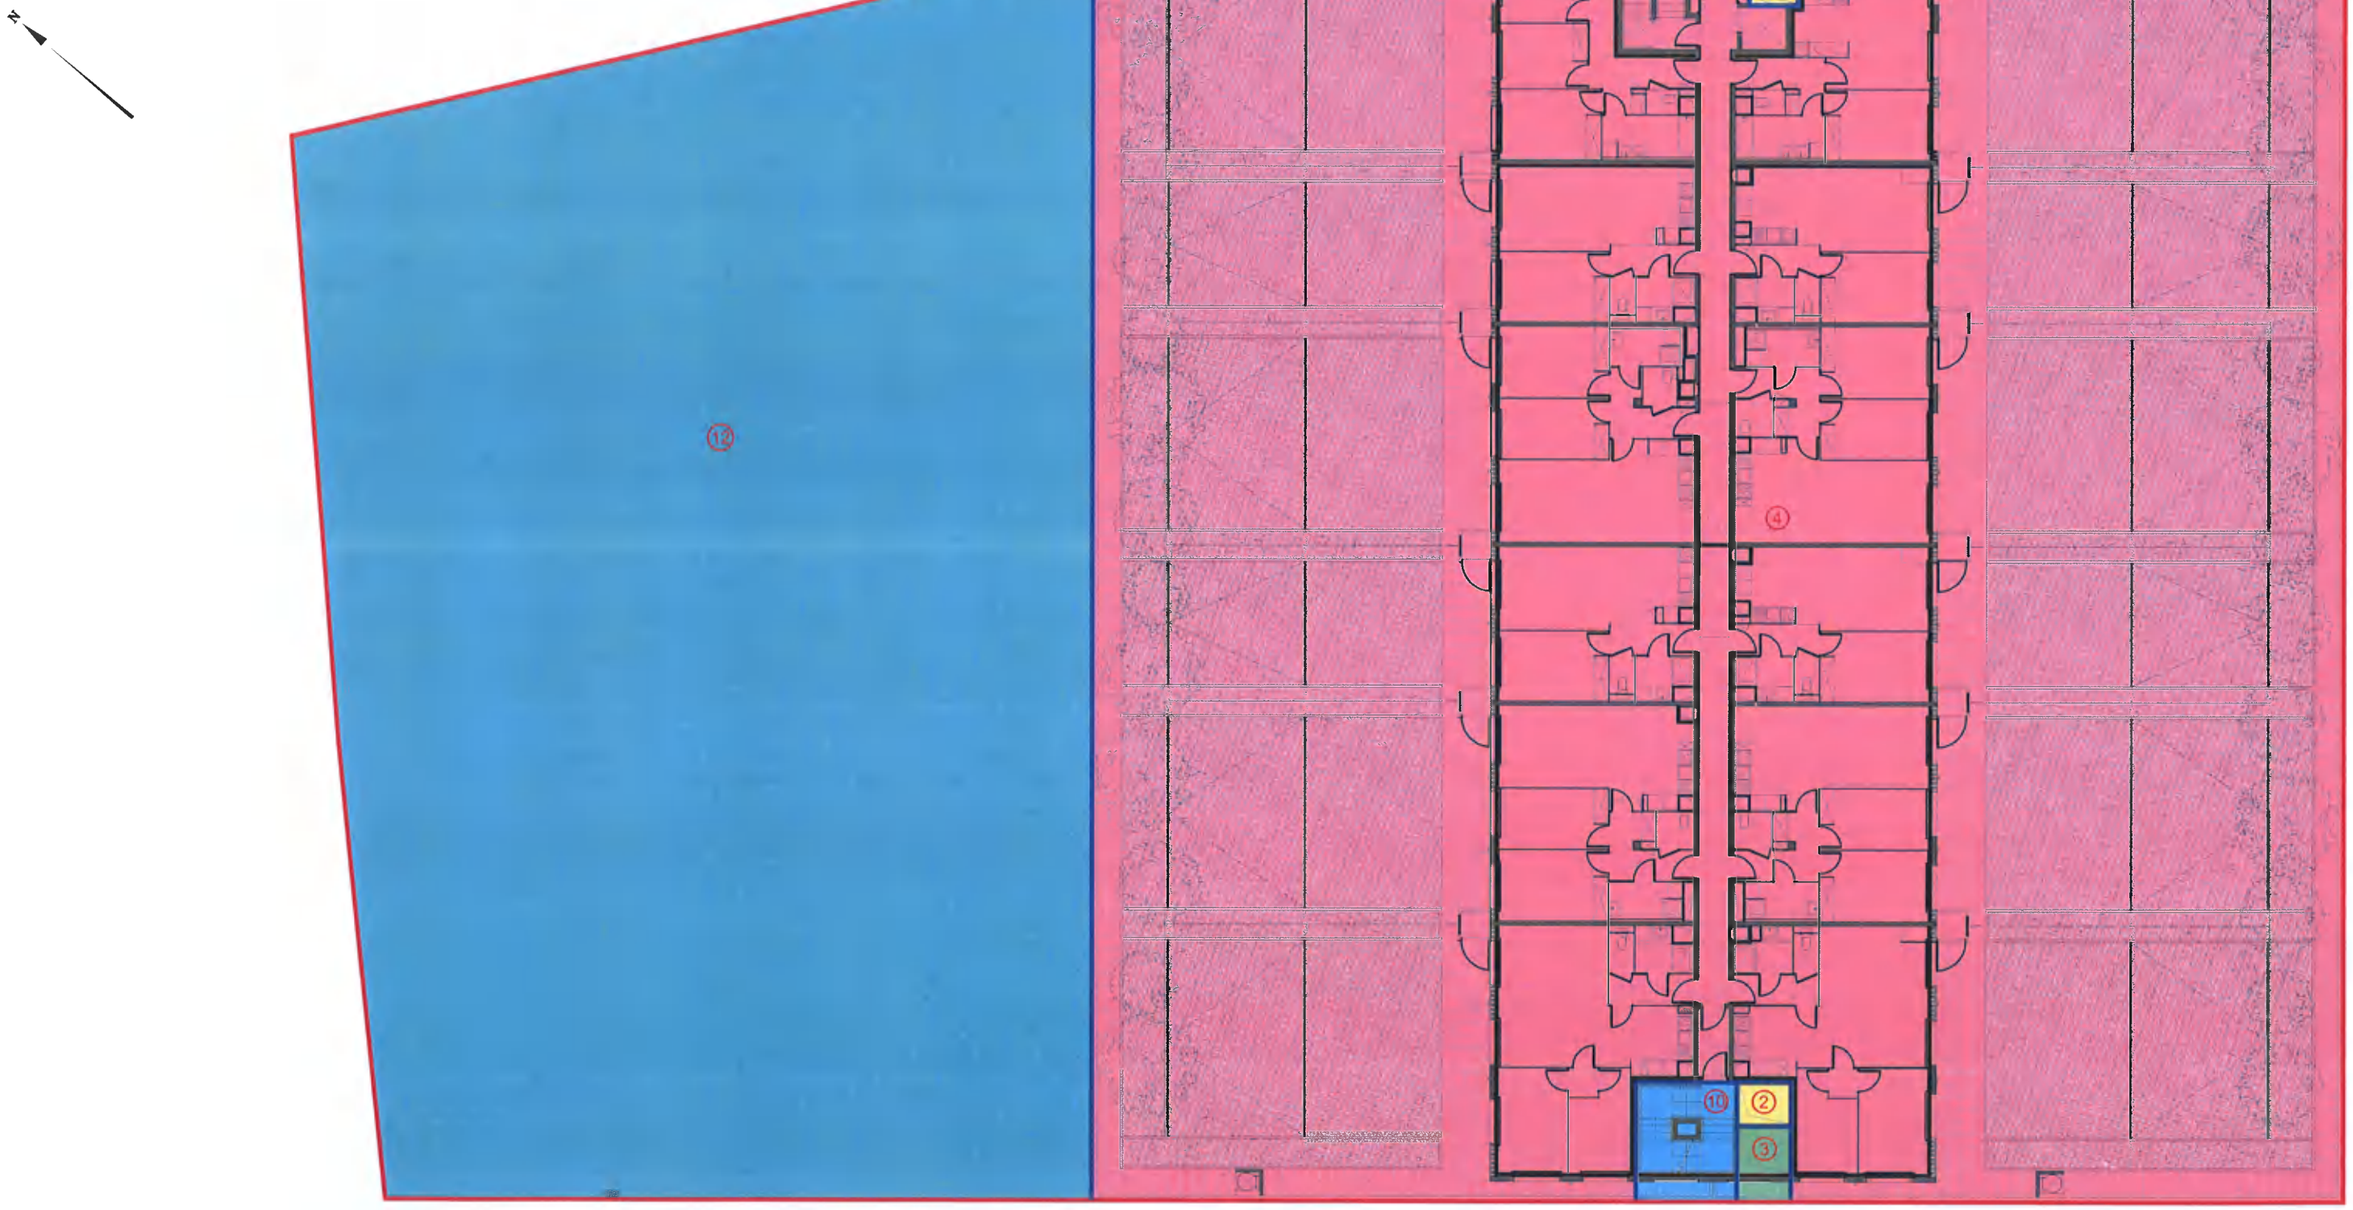

Département de la Gironde
Ville de BORDEAUX

Ensemble Immobilier Complexe "ILOT 4.3 EURATLANTIQUE"

Quai de Paludate

Plans dressés d'après plans "DCE" fournis par le cabinet d'architecte "COSA" le 10.07.2018

Echelle 1/250

SELARL AUIGE Géomètres-Experts D.P.L.G.
220, Cours GAMBETTA - 33400 TALENCE
Tél. 05 57 35 35 80

Dossier n° T17.082 Le 13.11.2018

Etat descriptif de division en volumes
Ilot 4.3 Euratlantique

Plans de définition

Tranche S : entre les cotes NGF 27.15m et 35.31m
Niveaux 7ème et 8ème étages

Volume n°2 : Parc de stationnement public
Volume n°3 : Centre de propreté
Volume n°4 : Habitat collectif
Volume n°10 : Escaliers Sud
Volume n°12 : Bâtiment Bureaux - Espaces extérieurs

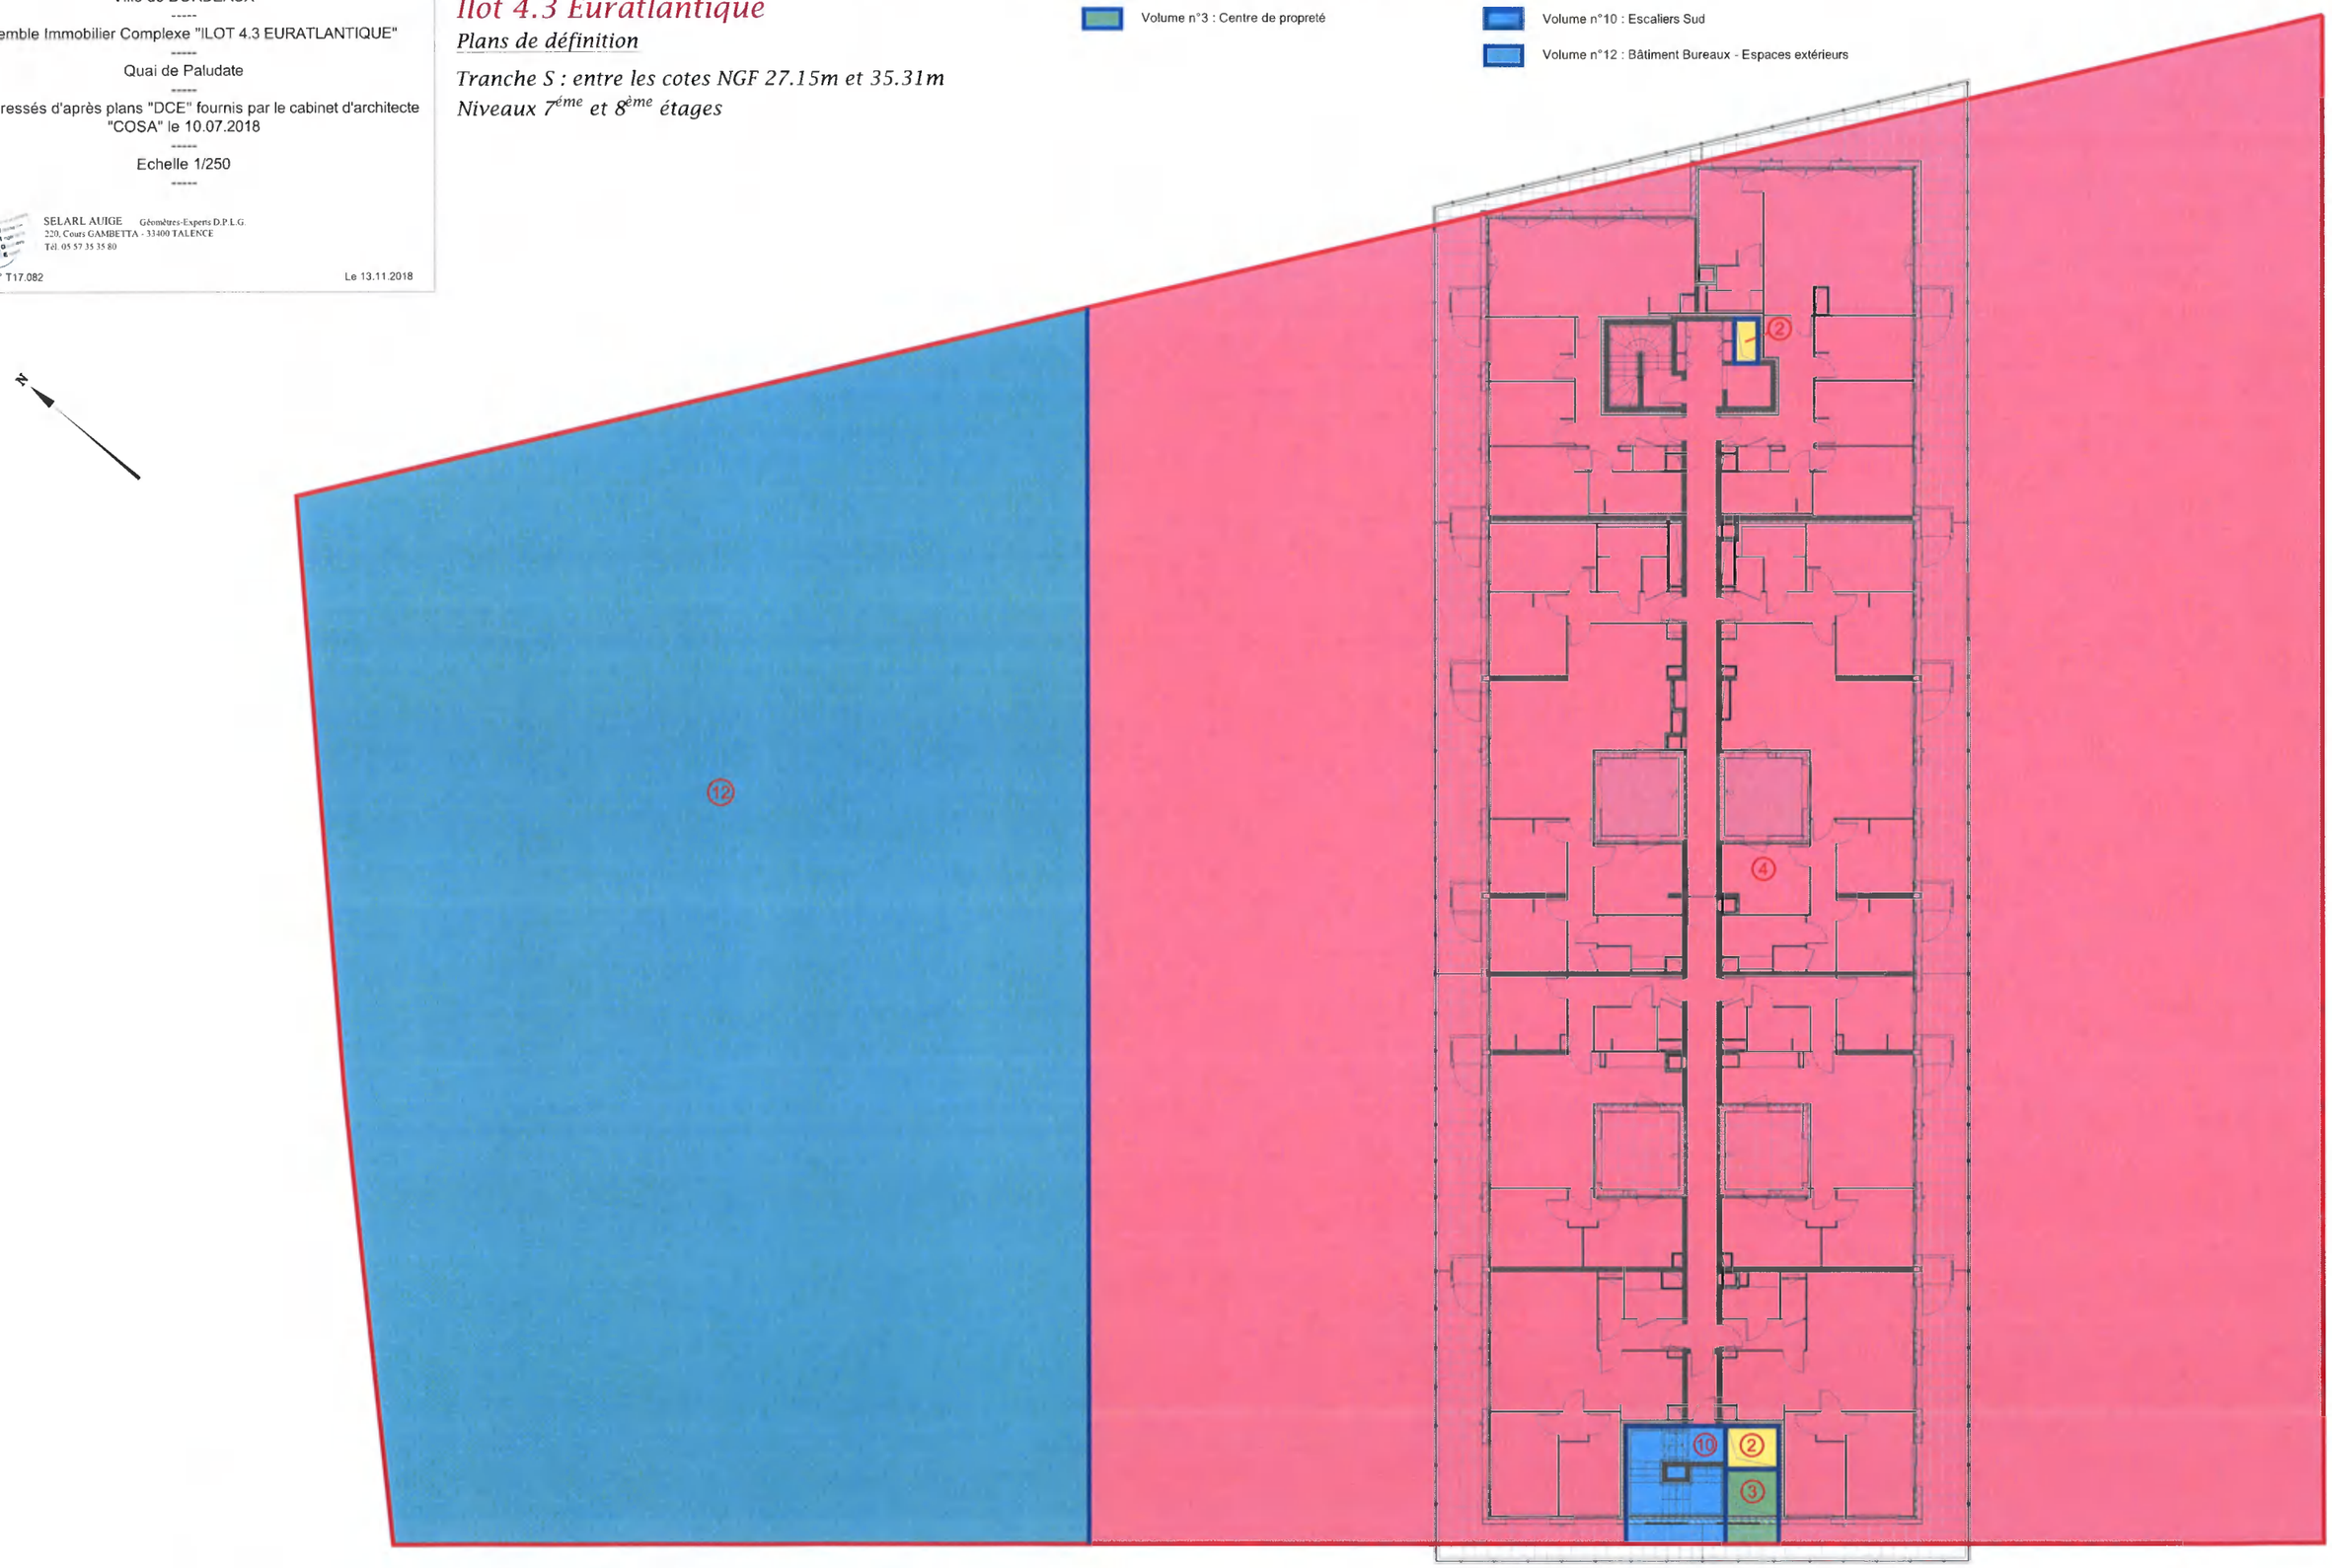

Département de la Gironde
Ville de BORDEAUX

Ensemble Immobilier Complexe "ILOT 4.3 EURATLANTIQUE"

Quai de Paludate

Plans dressés d'après plans "DCE" fournis par le cabinet d'architecte "COSA" le 10.07.2018

Echelle 1/250

SELARL AUIGE Géomètres-Experts D.P.L.G
220, Cours GAMBETTA - 33400 TALENCE
Tél. 05 57 35 35 80

Dossier n° T17.082 Le 13.11.2018

Etat descriptif de division en volumes
Ilot 4.3 Euratlantique

Plans de définition

Tranche T : entre la cote NGF 35.31m et sans limitation de hauteur
Niveau Toiture

Volume n°2 : Parc de stationnement public
Volume n°3 : Centre de propreté
Volume n°4 : Habitat collectif
Volume n°10 : Escaliers Sud
Volume n°12 : Bâtiment Bureaux - Espaces extérieurs