


LÉGENDE :

- Mur
- Limite nature de sol
- Bordure
- Bâtiment dur
- Mur Grille
- Végétation, arbres
- Clôture
- Cadastre
- AA n°310 Section et numéro de parcelle
- EAU Bouche clé Eau
- Plaques d'assainissement
- Coffret électrique
- Compteur eau
- haie vive

LÉGENDE DU PLAN FONCIER

- Application des limites cadastrales
- Alignement délivré par Bordeaux Métropole le 28 avril 2023.
- Division cadastrale
- Limite définie par AgéoConseil, Géomètres-Experts, le 29/06/2015
- Limite en cours de délimitation
- BD233** Section et numéro de parcelle
- BD41 p1** Nouveau numéro de lot provisoire
- LOTS
- Emprise CA3 (en cours de définition) LOTS A-C (BD n° 41 p1 - BD n°42 p1)
- Emplacement Réservé n° T1034- Selon: <https://geo.bordeaux-metropole.fr/plualacarte/>

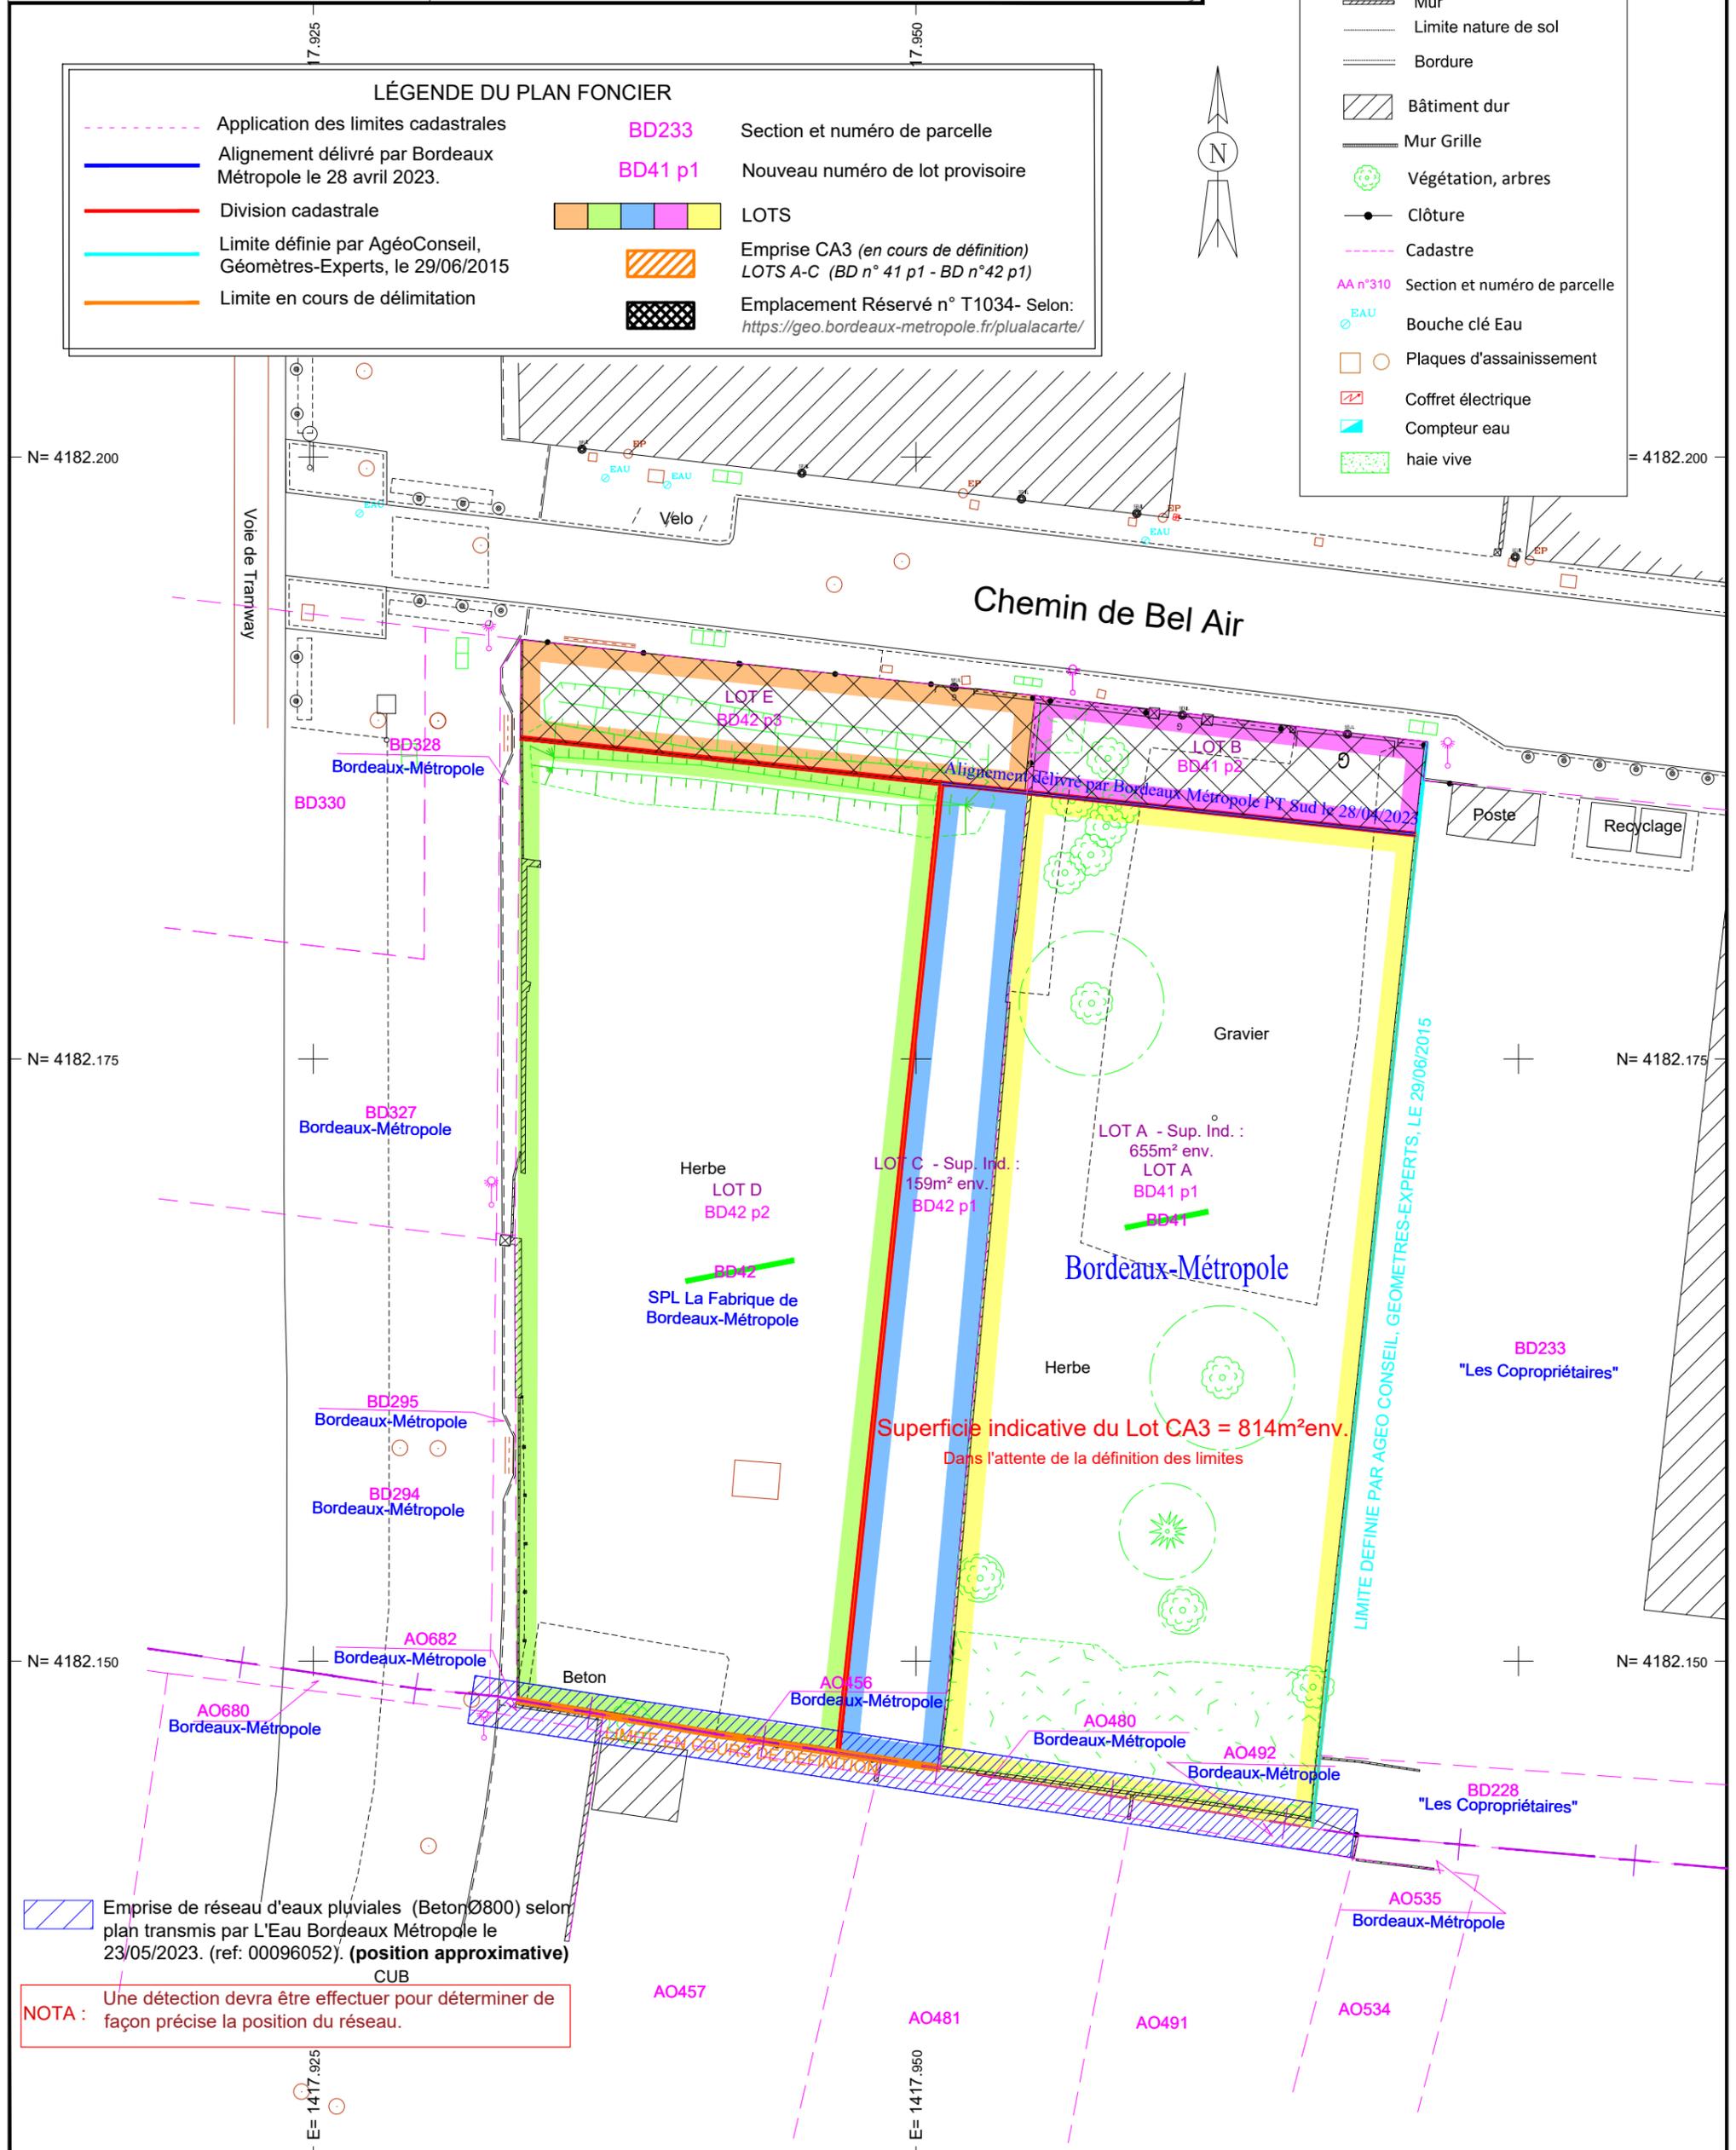

Emprise de réseau d'eaux pluviales (Béton Ø800) selon plan transmis par L'Eau Bordeaux Métropole le 23/05/2023. (ref: 00096052). (position approximative) CUB

NOTA : Une détection devra être effectuée pour déterminer de façon précise la position du réseau.