


Etat descriptif de division en volumes - Modificatif n°1

ETAT FINAL


1 TER PLACE RAVEZIES

Coupe AA'

- Volume n°1 : Tréfonds
- Volume n°15 : Tréfonds
- Volume n°2 : Parc de Stationnement
- Volume n°17 : Parc de Stationnement
- Volume n°21 : Bureaux
- Volume n°3 : Ecole
- Volume n°31 : Ecole
- Volume n°7 : Bureaux
- Volume n°40 : Bureaux

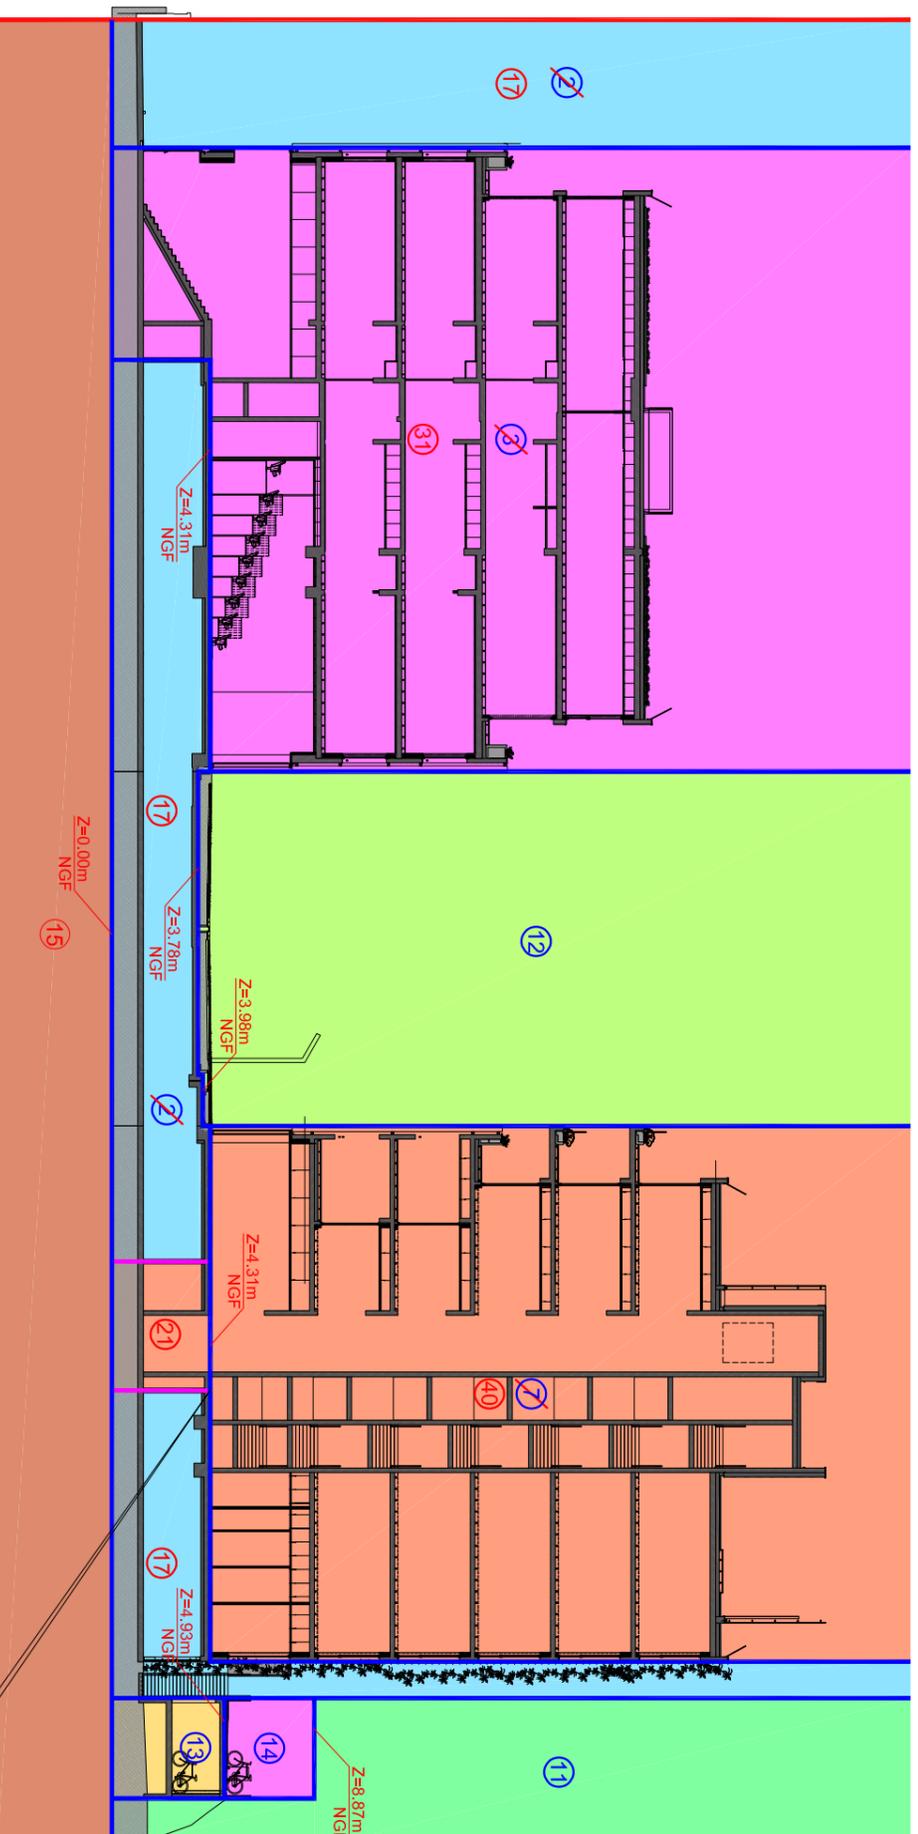

Croquis de repérage :

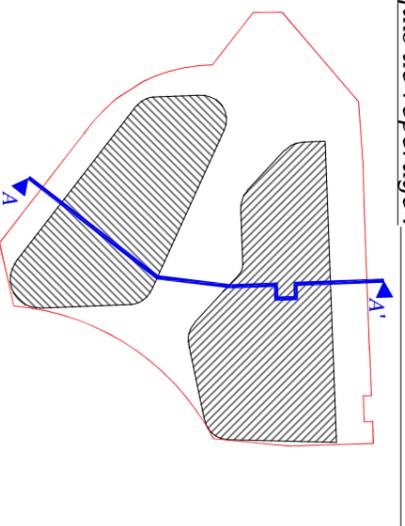

Département de la Gironde
Ville du BOUSCAT
Ensemble Immobilier Complexe
1-TER PLACE RAVEZIES
"ECDM ARCHITECTES" le 11.05.2023
Echelle 1/300

SEARL AJUDGE Gèrantes-Ingénierie P.L.L.
220, Cours GAMBETTA - 33000 TALENCE
Tél. 06 57 35 35 80

Dossier n° T20.085

Date : 13.12.2023

Zoom de principe :

