

BORDEAUX

(33800 Gironde)

Bordeaux Euratlantique
ZAC Saint Jean Belicier
Projet Canopia

PLAN DE DIVISION EN VOLUMES IMMOBILIERS

" Passerelle 2 "

Plan n° 1 : TREFONDS AU REZ-DE-CHAUSSEE

AVANT PROJET

LEGENDE

	LIMITE FONCIERE
	LIMITE DE VOLUME
	LIMITE DE FRACTION
	ALTITUDE SUPERIEURE DU VOLUME (∞ = SANS -)
	ALTITUDE INFERIEURE DU VOLUME (∞ = SANS -)
	LIMITE A L'AXE MEDIAN DU BÂTI EXISTANT
	APPARTENANCE DU MUR

Nota :

- La précision des données numériques extraites du fichier de dessin informatique dépend de l'échelle graphique pour laquelle le plan a été établi; cette précision respecte les tolérances définies dans le devis.
- Plan projet phase AVP établi par EXPLORATIONS ARCHITECTURE, Architectes à Paris 75010, complété et annoté, afin d'être annexé à l'état descriptif de division en volumes immobiliers par GEXPERTISE CONSEIL, géomètres-experts.

Mission : M20/003713 - Lieu : LI/0017767 - Indice : B
Date : Décembre 2023 - Resp : PEG/LF





www.gexpertise.fr

Bureaux secondaires

Siège social : Sèvres conseil@gexpertise.fr +33 1 46 26 14 23	Toulon paca@gexpertise.fr +33 4 94 20 38 55	Lille nord@gexpertise.fr +33 3 66 72 61 28	Bordeaux aquitaine@gexpertise.fr +33 5 57 51 41 15
--	--	---	---

Echelle 1/100

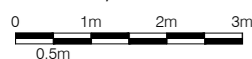

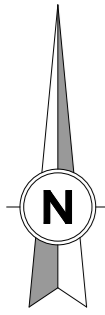

BORDEAUX

(33800 Gironde)

Bordeaux Euratlantique
ZAC Saint Jean Belicier
Projet Canopia

PLAN DE DIVISION EN VOLUMES IMMOBILIERS

" Passerelle 2 "

Plan n° 2 : PREMIER ETAGE

AVANT PROJET

LEGENDE

	LIMITE FONCIERE
	LIMITE DE VOLUME
	LIMITE DE FRACTION
	ALTITUDE SUPERIEURE DU VOLUME (∞ = SANS -)
	ALTITUDE INFERIEURE DU VOLUME (∞ = SANS -)
	LIMITE A L'AXE MEDIAN DU BÂTI EXISTANT
	APPARTENANCE DU MUR

Nota :

- La précision des données numériques extraites du fichier de dessin informatique dépend de l'échelle graphique pour laquelle le plan a été établi; cette précision respecte les tolérances définies dans le devis.
- Plan projet phase AVP établi par EXPLORATIONS ARCHITECTURE, Architectes à Paris 75010, complété et annoté, afin d'être annexé à l'état descriptif de division en volumes immobiliers par GEXPERTISE CONSEIL, géomètres-experts.

Mission : M20/003713 - Lieu : LI/0017767 - Indice : B

Date : Décembre 2023 - Resp : PEG/LF





www.gexpertise.fr

Bureaux secondaires

Siège social : Sèvres conseil@gexpertise.fr +33 1 46 26 14 23	Toulon paca@gexpertise.fr +33 4 94 20 38 55	Lille nord@gexpertise.fr +33 3 66 72 61 28	Bordeaux aquitaine@gexpertise.fr +33 5 57 51 41 15
--	--	---	---

Echelle 1/100

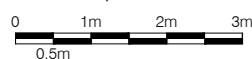

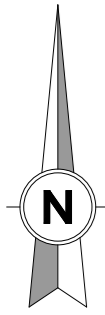

BORDEAUX

(33800 Gironde)


Bordeaux Euratlantique
ZAC Saint Jean Belicier
Projet Canopia

PLAN DE DIVISION EN VOLUMES IMMOBILIERS

" Passerelle 2 "

Plan n° 3 : SURPLOMB

AVANT PROJET

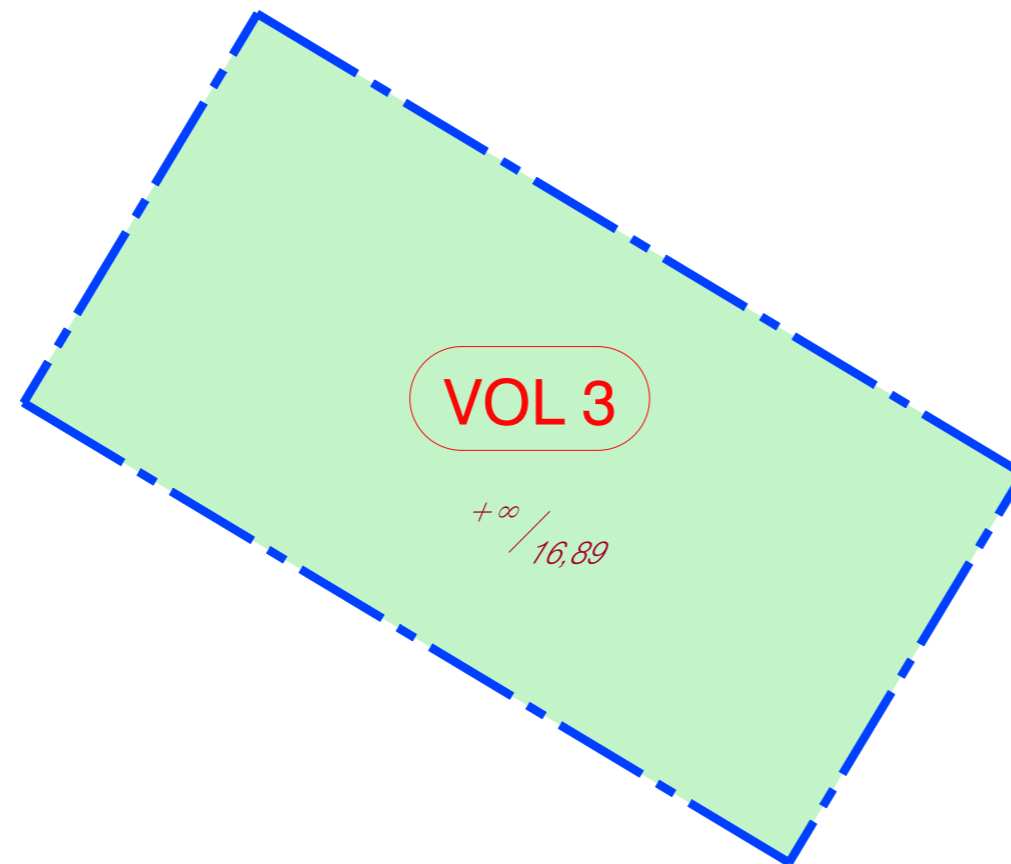

LEGENDE	
	LIMITE FONCIERE
	LIMITE DE VOLUME
	LIMITE DE FRACTION
	ALTITUDE SUPERIEURE DU VOLUME (∞ = SANS -)
	ALTITUDE INFERIEURE DU VOLUME (∞ = SANS -)
	LIMITE A L'AXE MEDIAN DU BÂTI EXISTANT
	APPARTENANCE DU MUR

Nota :

- La précision des données numériques extraites du fichier de dessin informatique dépend de l'échelle graphique pour laquelle le plan a été établi; cette précision respecte les tolérances définies dans le devis.
- Plan projet phase AVP établi par EXPLORATIONS ARCHITECTURE, Architectes à Paris 75010, complété et annoté, afin d'être annexé à l'état descriptif de division en volumes immobiliers par GEXPERTISE CONSEIL, géomètres-experts.

Mission : M20/003713 - Lieu : LI/0017767 - Indice : B
Date : Décembre 2023 - Resp : PEG/LF




www.gexpertise.fr

Bureaux secondaires

Siège social : Sèvres conseil@gexpertise.fr +33 1 46 26 14 23
Toulon pac@expertise.fr +33 4 94 20 38 55
Lille nord@gexpertise.fr +33 3 66 72 61 28
Bordeaux aquitaine@gexpertise.fr +33 5 57 51 41 15

Echelle 1/100

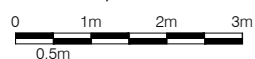

BORDEAUX

(33800 Gironde)

Bordeaux Euratlantique
ZAC Saint Jean Belicier
Projet Canopia








PLAN DE DIVISION EN VOLUMES IMMOBILIERS

" Passerelle 2 "

Plan n° 4 : COUPE

AVANT PROJET

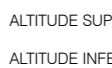LEGENDE

	LIMITE FONCIERE
	LIMITE DE VOLUME
	LIMITE DE FRACTION
	ALTITUDE SUPERIEURE DU VOLUME (∞ = SANS -)
	ALTITUDE INFERIEURE DU VOLUME (∞ = SANS -)
	LIMITE A L'AXE MEDIAN DU BÂTI EXISTANT
	APPARTENANCE DU MUR

Nota :

- La précision des données numériques extraites du fichier de dessin informatique dépend de l'échelle graphique pour laquelle le plan a été établi; cette précision respecte les tolérances définies dans le devis.
- Plan projet phase AVP établi par EXPLORATIONS ARCHITECTURE, Architectes à Paris 75010, complété et annoté, afin d'être annexé à l'état descriptif de division en volumes immobiliers par GEXPERTISE CONSEIL, géomètres-experts.



Mission : M20/003713 - Lieu : LI/0017767 - Indice : B
Date : Décembre 2023 - Resp : PEG/LF



www.gexpertise.fr

Bureaux secondaires

Siège social : Sèvres **Toulon** **Lille** **Bordeaux**
conseil@gexpertise.fr paca@gexpertise.fr nord@gexpertise.fr aquitaine@gexpertise.fr
+33 1 46 26 14 23 +33 4 94 20 38 55 +33 3 66 72 61 28 +33 5 57 51 41 15

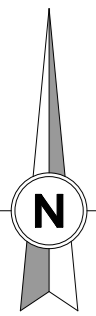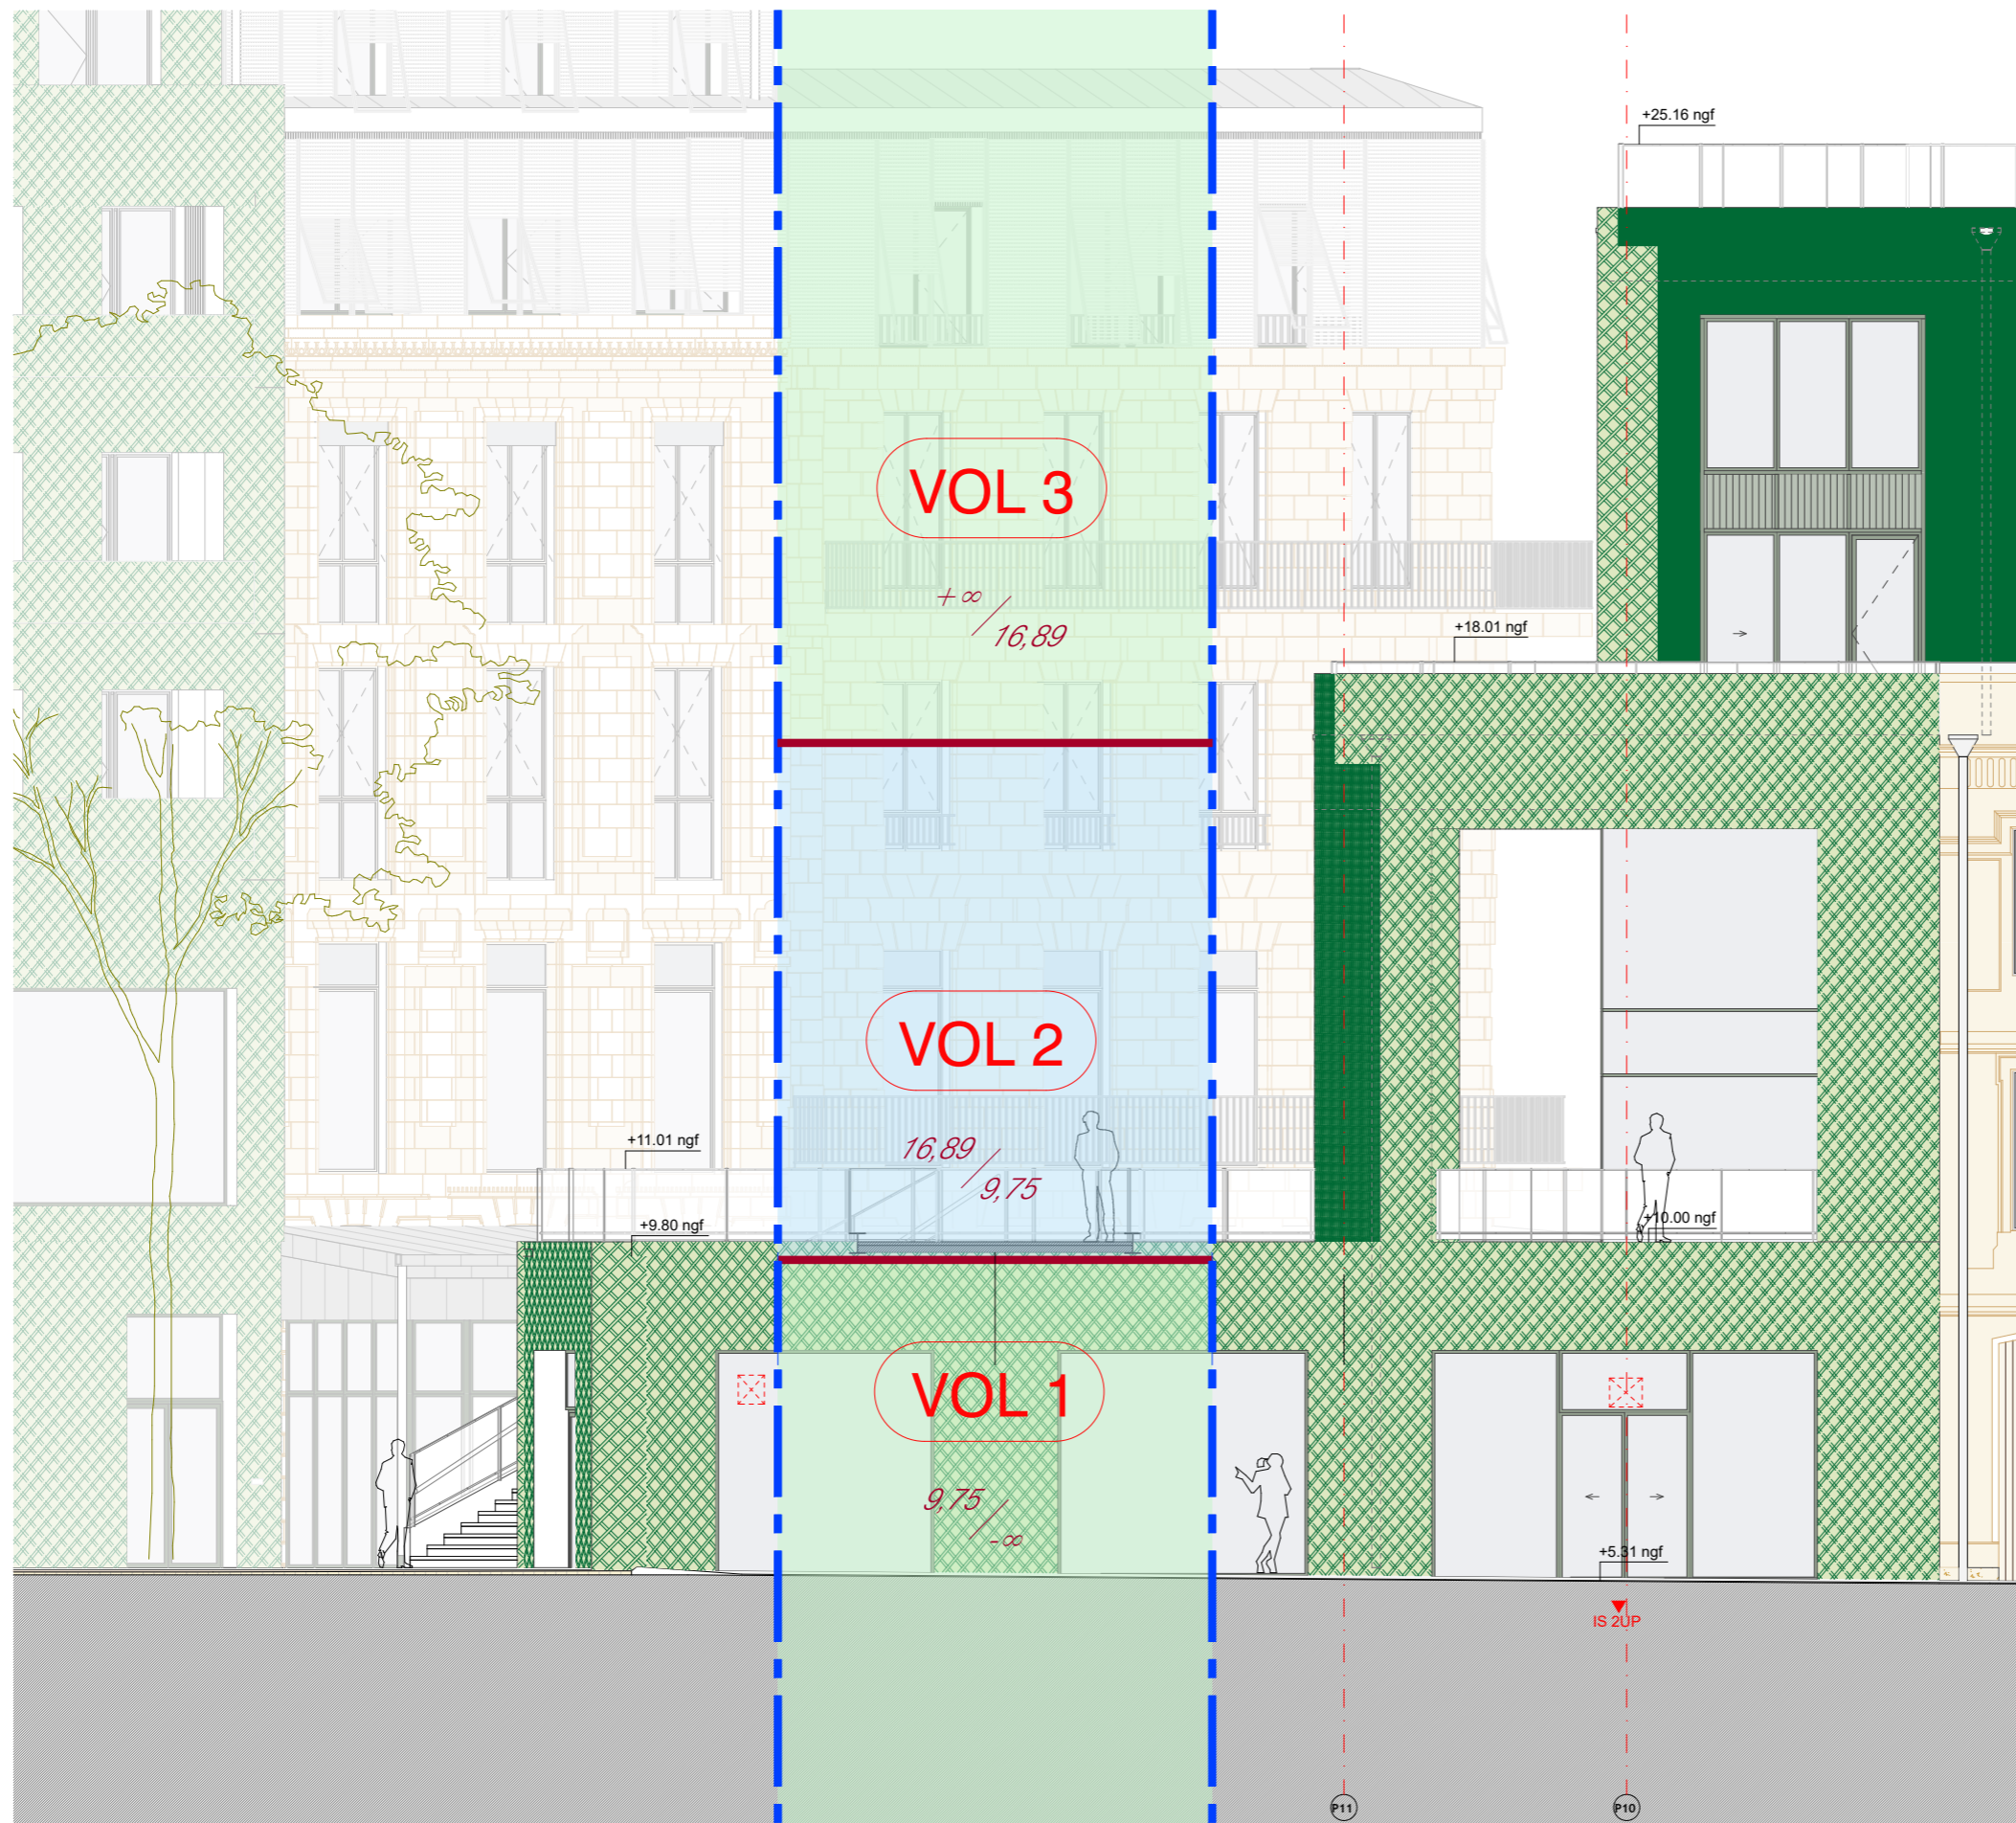

Echelle 1/100

