


BORDEAUX

(33800 Gironde)

Bordeaux Euratlantique
ZAC Saint Jean Belicier
Projet Canopia

PROJET DE CREATION DE PARCELLE

LEGENDE	
	Marque nouvelle
	Borne nouvelle
	Borne existante
	Signe d'appartenance : présumé privatif
	Signe d'appartenance : présumé commun
	Limites certaines existantes
	Emprise de la parcelle à créer
	Application cadastrale
	DL n° 35
	Parcelle à créer issue du domaine public - 71 m ²
	Parcelle à créer issue du domaine public - 90 m ²

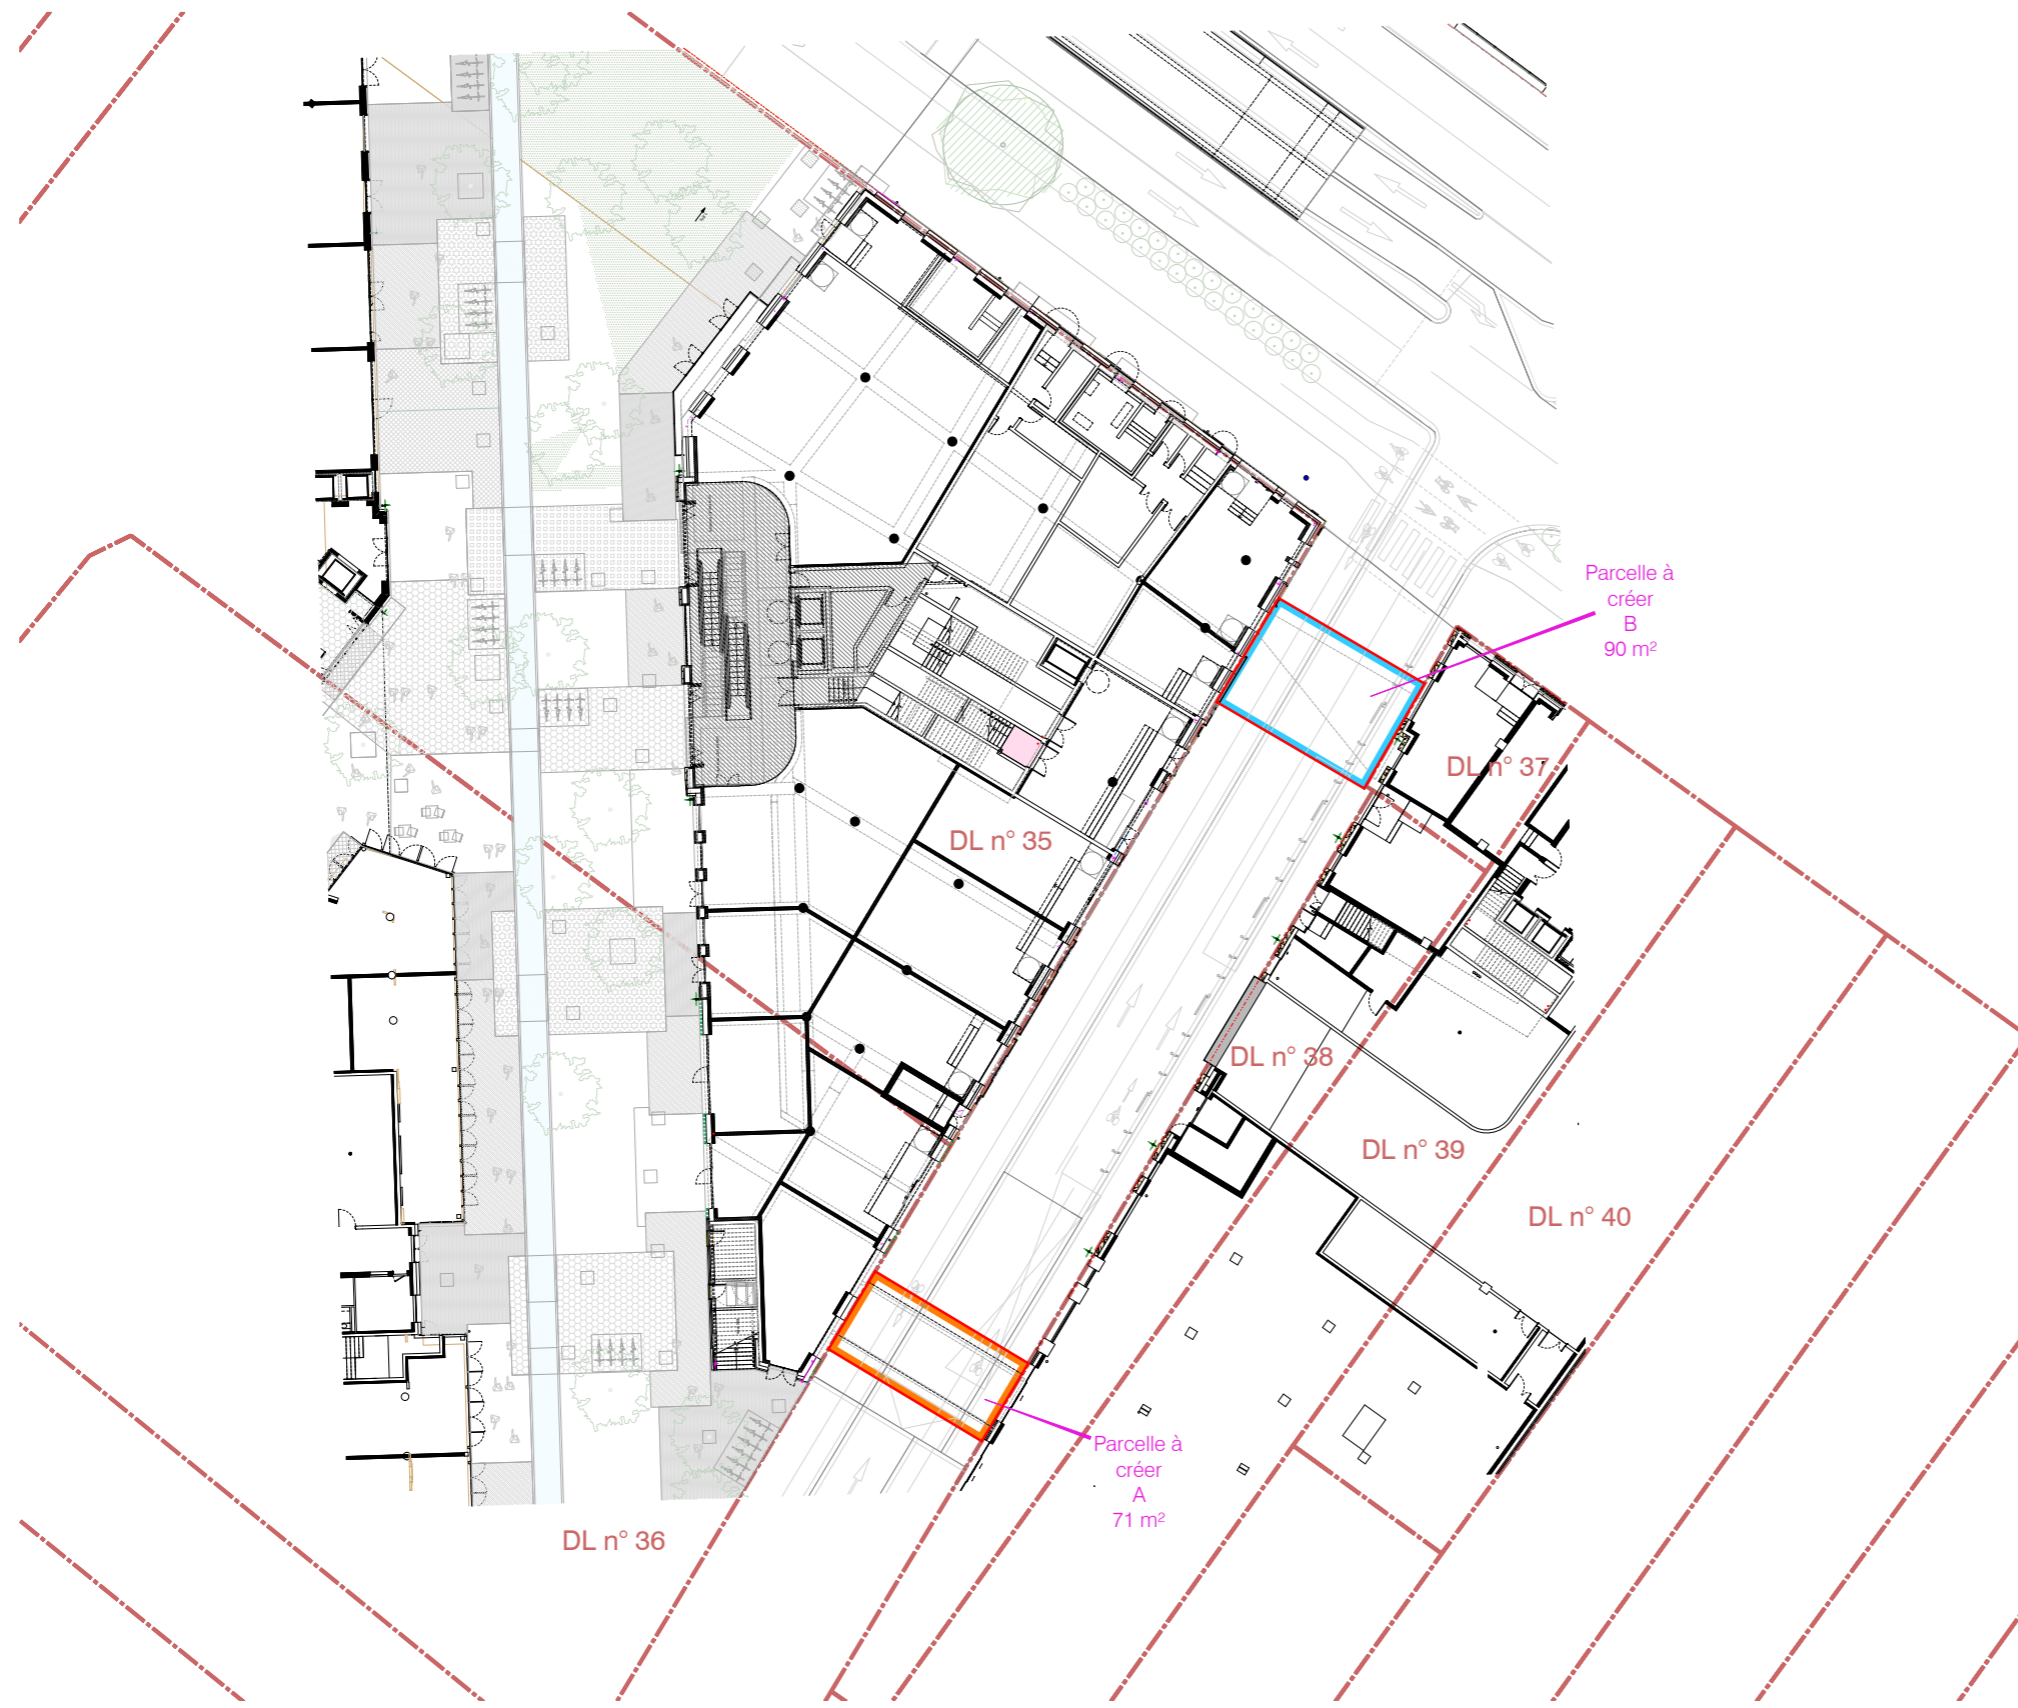

Nota :

- La précision des données numériques extraites du fichier de dessin informatique dépend de l'échelle graphique pour laquelle le plan a été établi ; cette précision respecte les tolérances définies dans le devis.
- Les coordonnées X,Y sont rattachées au système RGF 93 - Projection Conique Conforme (CC45)

Mission : M20/003713 - Lieu : LI/0017767 - Indice : A
Date : Novembre 2023 - Resp : PEG/LF



www.gexpertise.fr

Bureaux secondaires

Siège social : Sèvres conseil@gexpertise.fr +33 1 46 26 14 23	Toulon paca@gexpertise.fr +33 4 94 20 38 55	Lille nord@gexpertise.fr +33 3 66 72 61 28	Bordeaux aquitaine@gexpertise.fr +33 5 57 51 41 15
--	--	---	---

