


OIM BORDEAUX AÉROPARC - EXTENSION MARTIGNAS SUR JALLE

PÉRIMÈTRE D'EXTENSION DE L'OIM SUR MARTIGNAS-SUR-JALLE - PARTIE 1

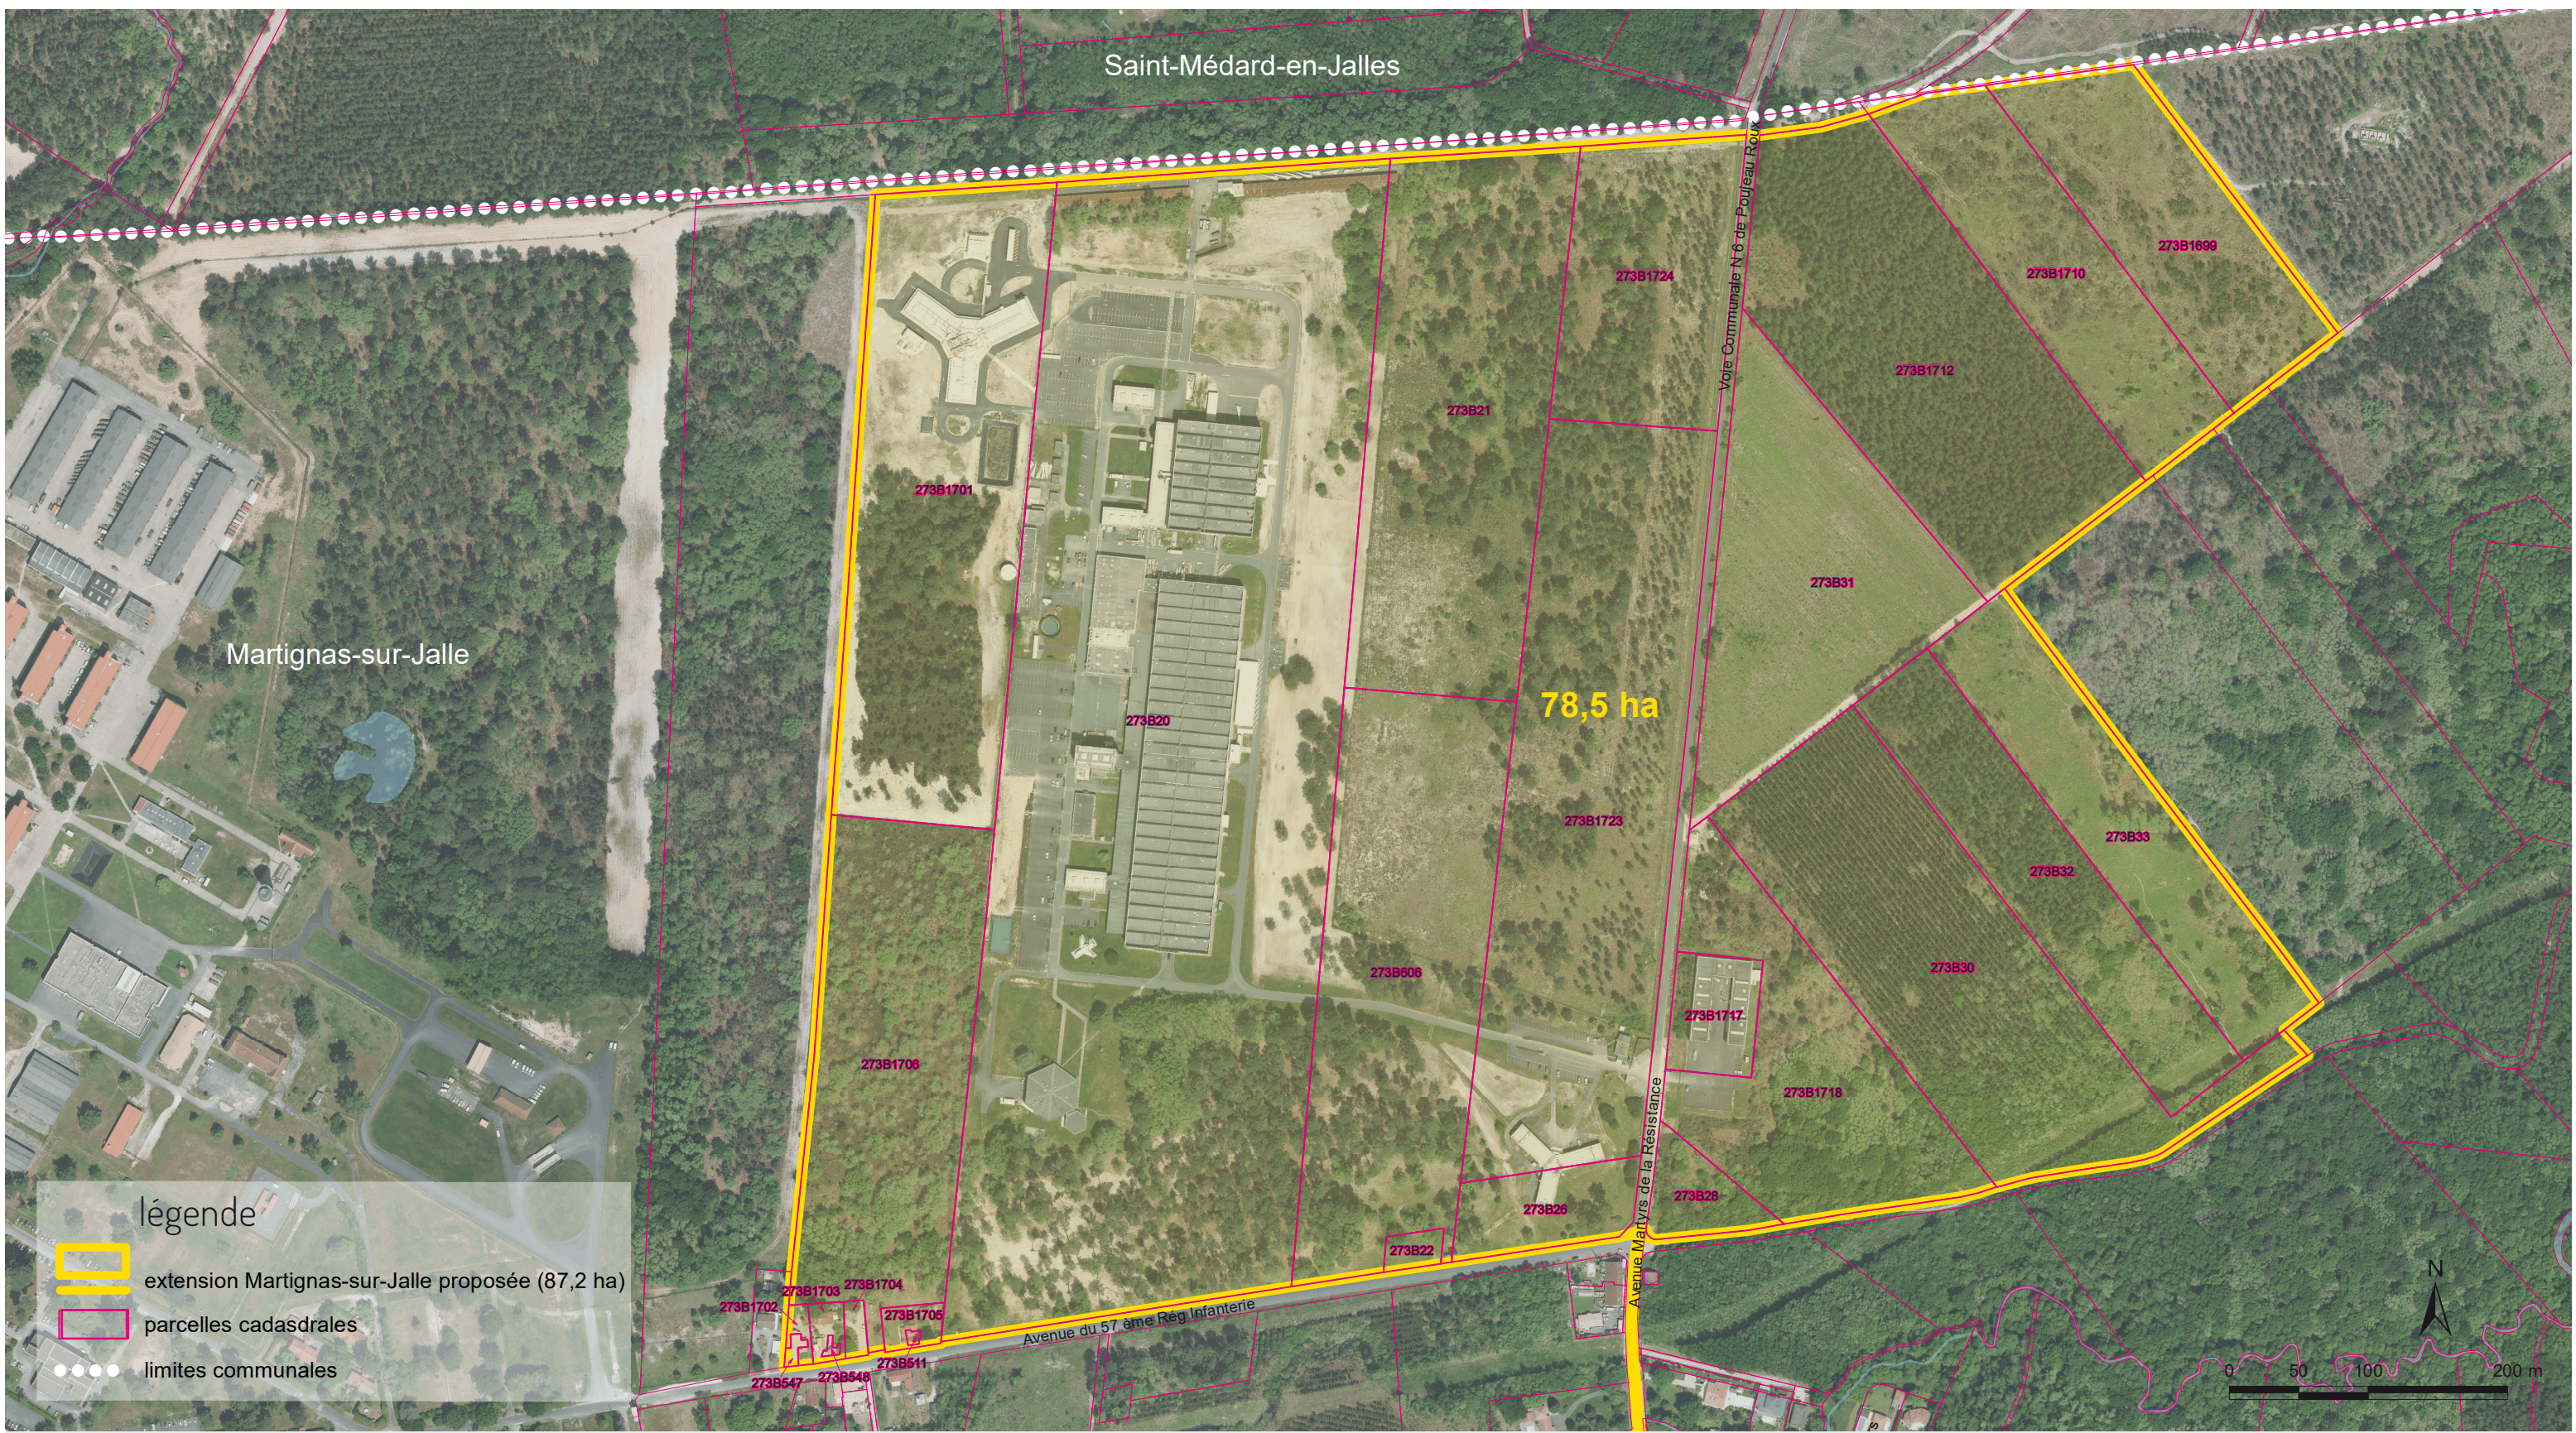

légende

- extension Martignas-sur-Jalle proposée (87,2 ha)
- parcelles cadastrales
- limites communales

Liste des parcelles comprises dans le périmètre de l'extension de l'OIM Bordeaux Aéroport sur la commune de Martignas-sur-Jalle :
273B20, 273B21, 273B22, 273B26, 273B28, 273B30, 273B31, 273B32, 273B33, 273B511, 273B547, 273B548, 273B606, 273B1699, 273B1701, 273B1702, 273B1703, 273B1704, 273B1705, 273B1706, 273B1710, 273B1712, 273B1717, 273B1718, 273B1723, 273B1724.