


Etat descriptif de division en volumes - Modificatif n°1

ETAT INITIAL

1 TER PLACE RAVEZIES

Plans de visualisation

Niveau Tréfonds

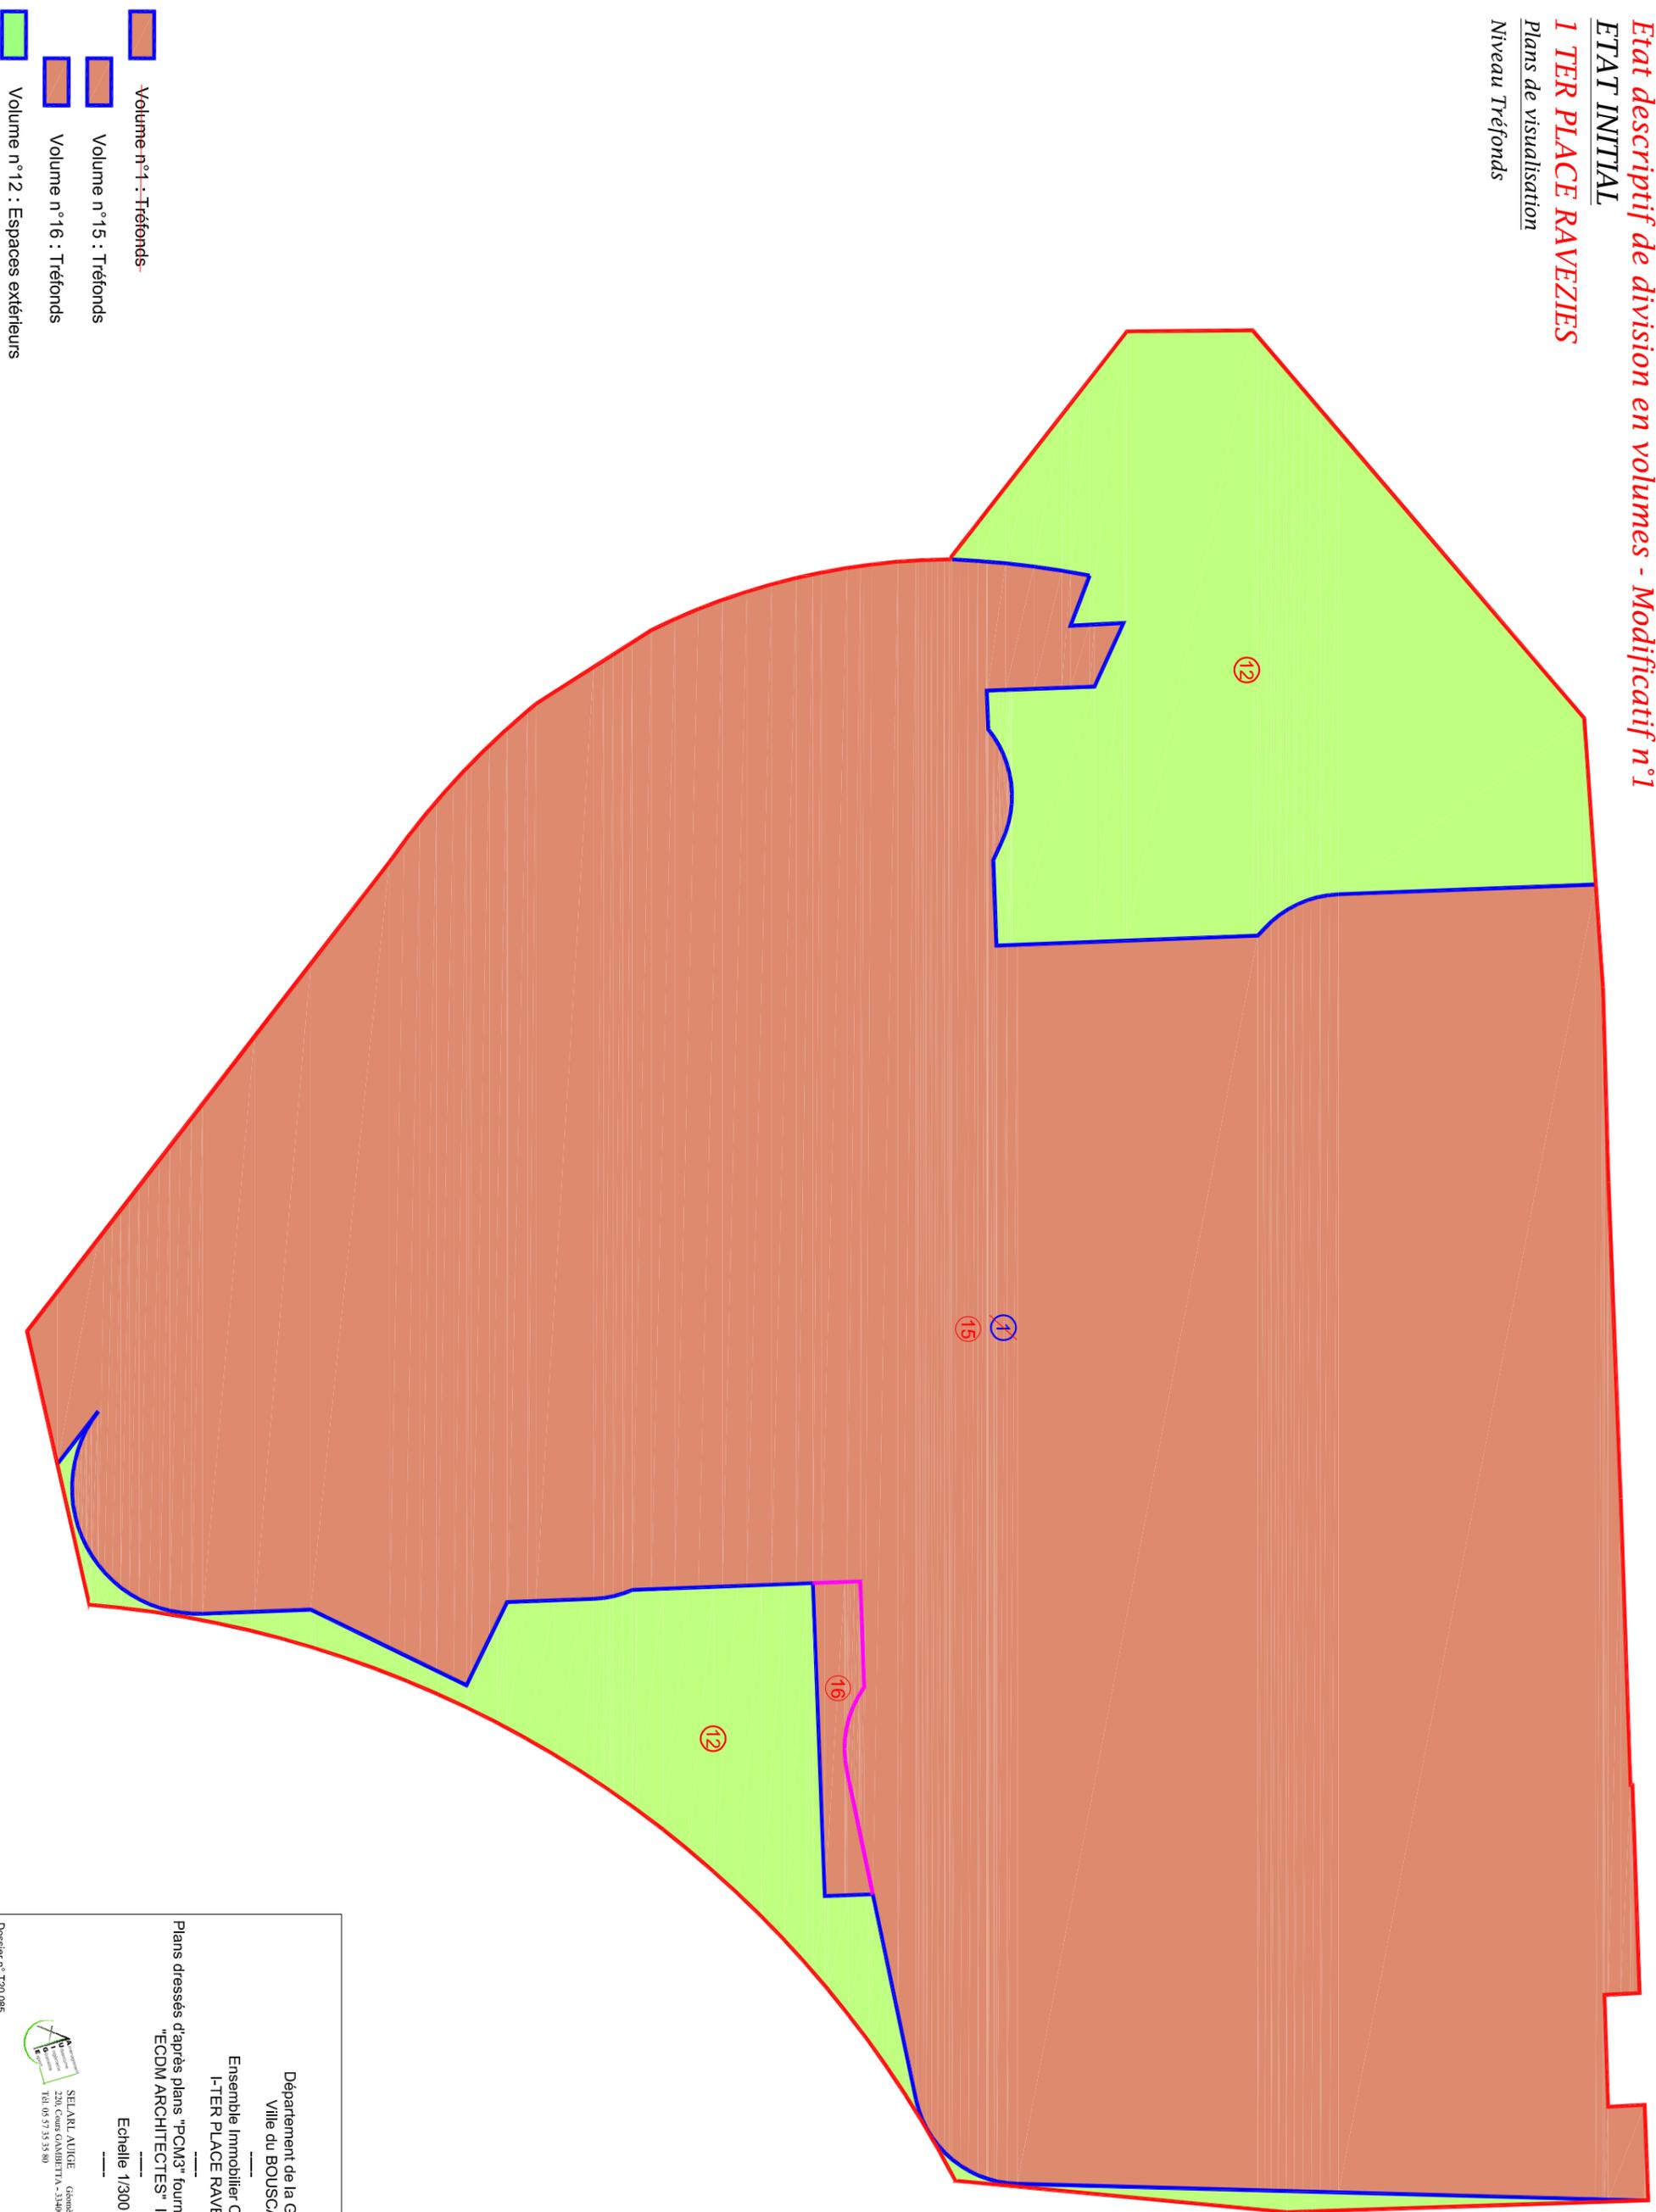

-  Volume n°1 : Tréfonds
-  Volume n°15 : Tréfonds
-  Volume n°16 : Tréfonds
-  Volume n°12 : Espaces extérieurs

Département de la Gironde
Ville du BOUSCAT

Ensemble Immobilier Complexe
1-TER PLACE RAVEZIES

Plans dressés d'après plans "PCM3" fournis par le cabinet d'architectes
"ECDM ARCHITECTES" le 11.05.2023

Echelle 1/300



SELARL AUIJGE Géomètres-Espers D.P.L.G.
226 Cours d'ASBETINA - 33000 TALENCE
Tel. 05 57 55 55 80

Dossier n° 1720,085

Date : 13.12.2023


Etat descriptif de division en volumes - Modificatif n°1

ETAT FINAL

1 TER PLACE RAVEZIES

Plans de visualisation

Niveau Sous-sol

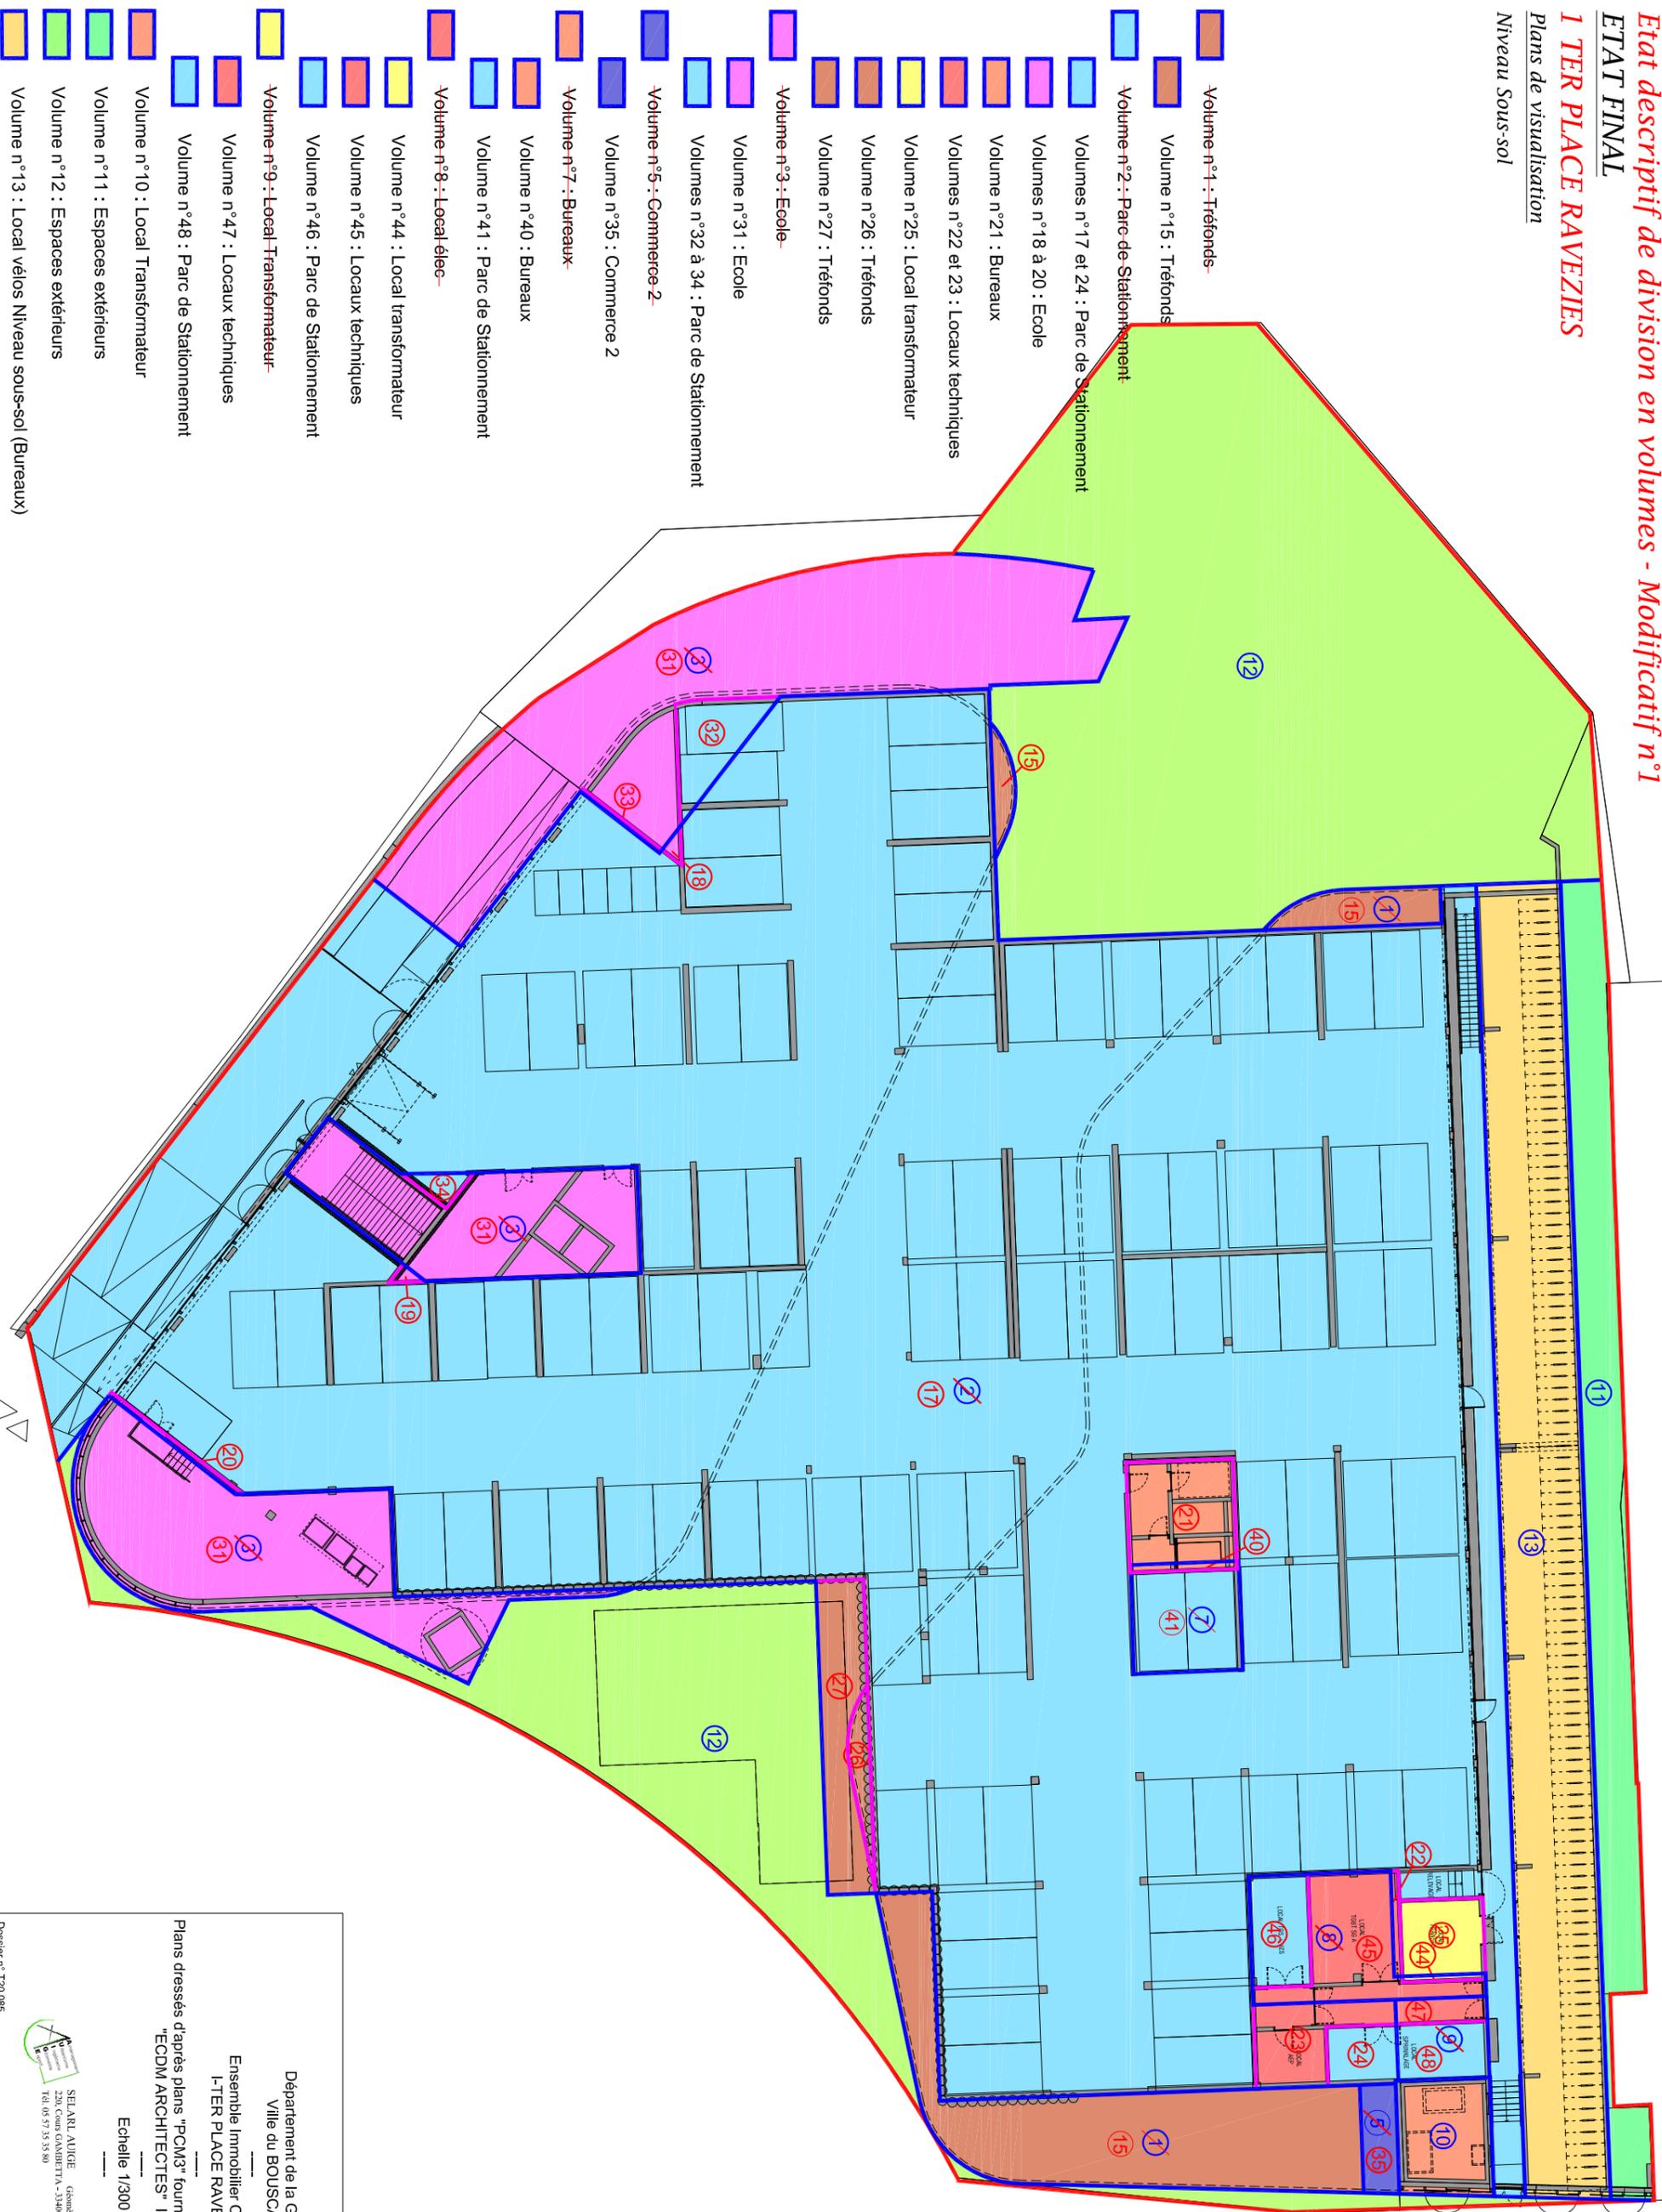

Departement de la Gironde
Ville du BOUSCAT
Ensemble Immobilier Complexe
1-TER PLACE RAVEZIES
Plans dressés d'après plans "PCM3" fournis par le cabinet d'architectes
"ECDM ARCHITECTES" le 11.05.2023
Echelle 1/300

SELARL AUIJGE Géomètres-Experts D.P.L.G.
226 Cours d'Alsacette - 33800 TALENCE
Tel. 05 57 53 53 80

Dossier n° 1720.085
Date : 13.12.2023

Etat descriptif de division en volumes - Modificatif n°1


ETAT FINAL

PLACE RAVEZIES

Plans de visualisation

Niveau 1^{er} étage

-  Volume n°2 : Parc de Stationnement
-  Volume n°17 : Parc de Stationnement
-  Volume n°3 : Ecole
-  Volume n°31 : Ecole
-  Volume n°7 : Bureaux
-  Volume n°40 : Bureaux
-  Volume n°11 : Espaces extérieurs
-  Volume n°12 : Espaces extérieurs

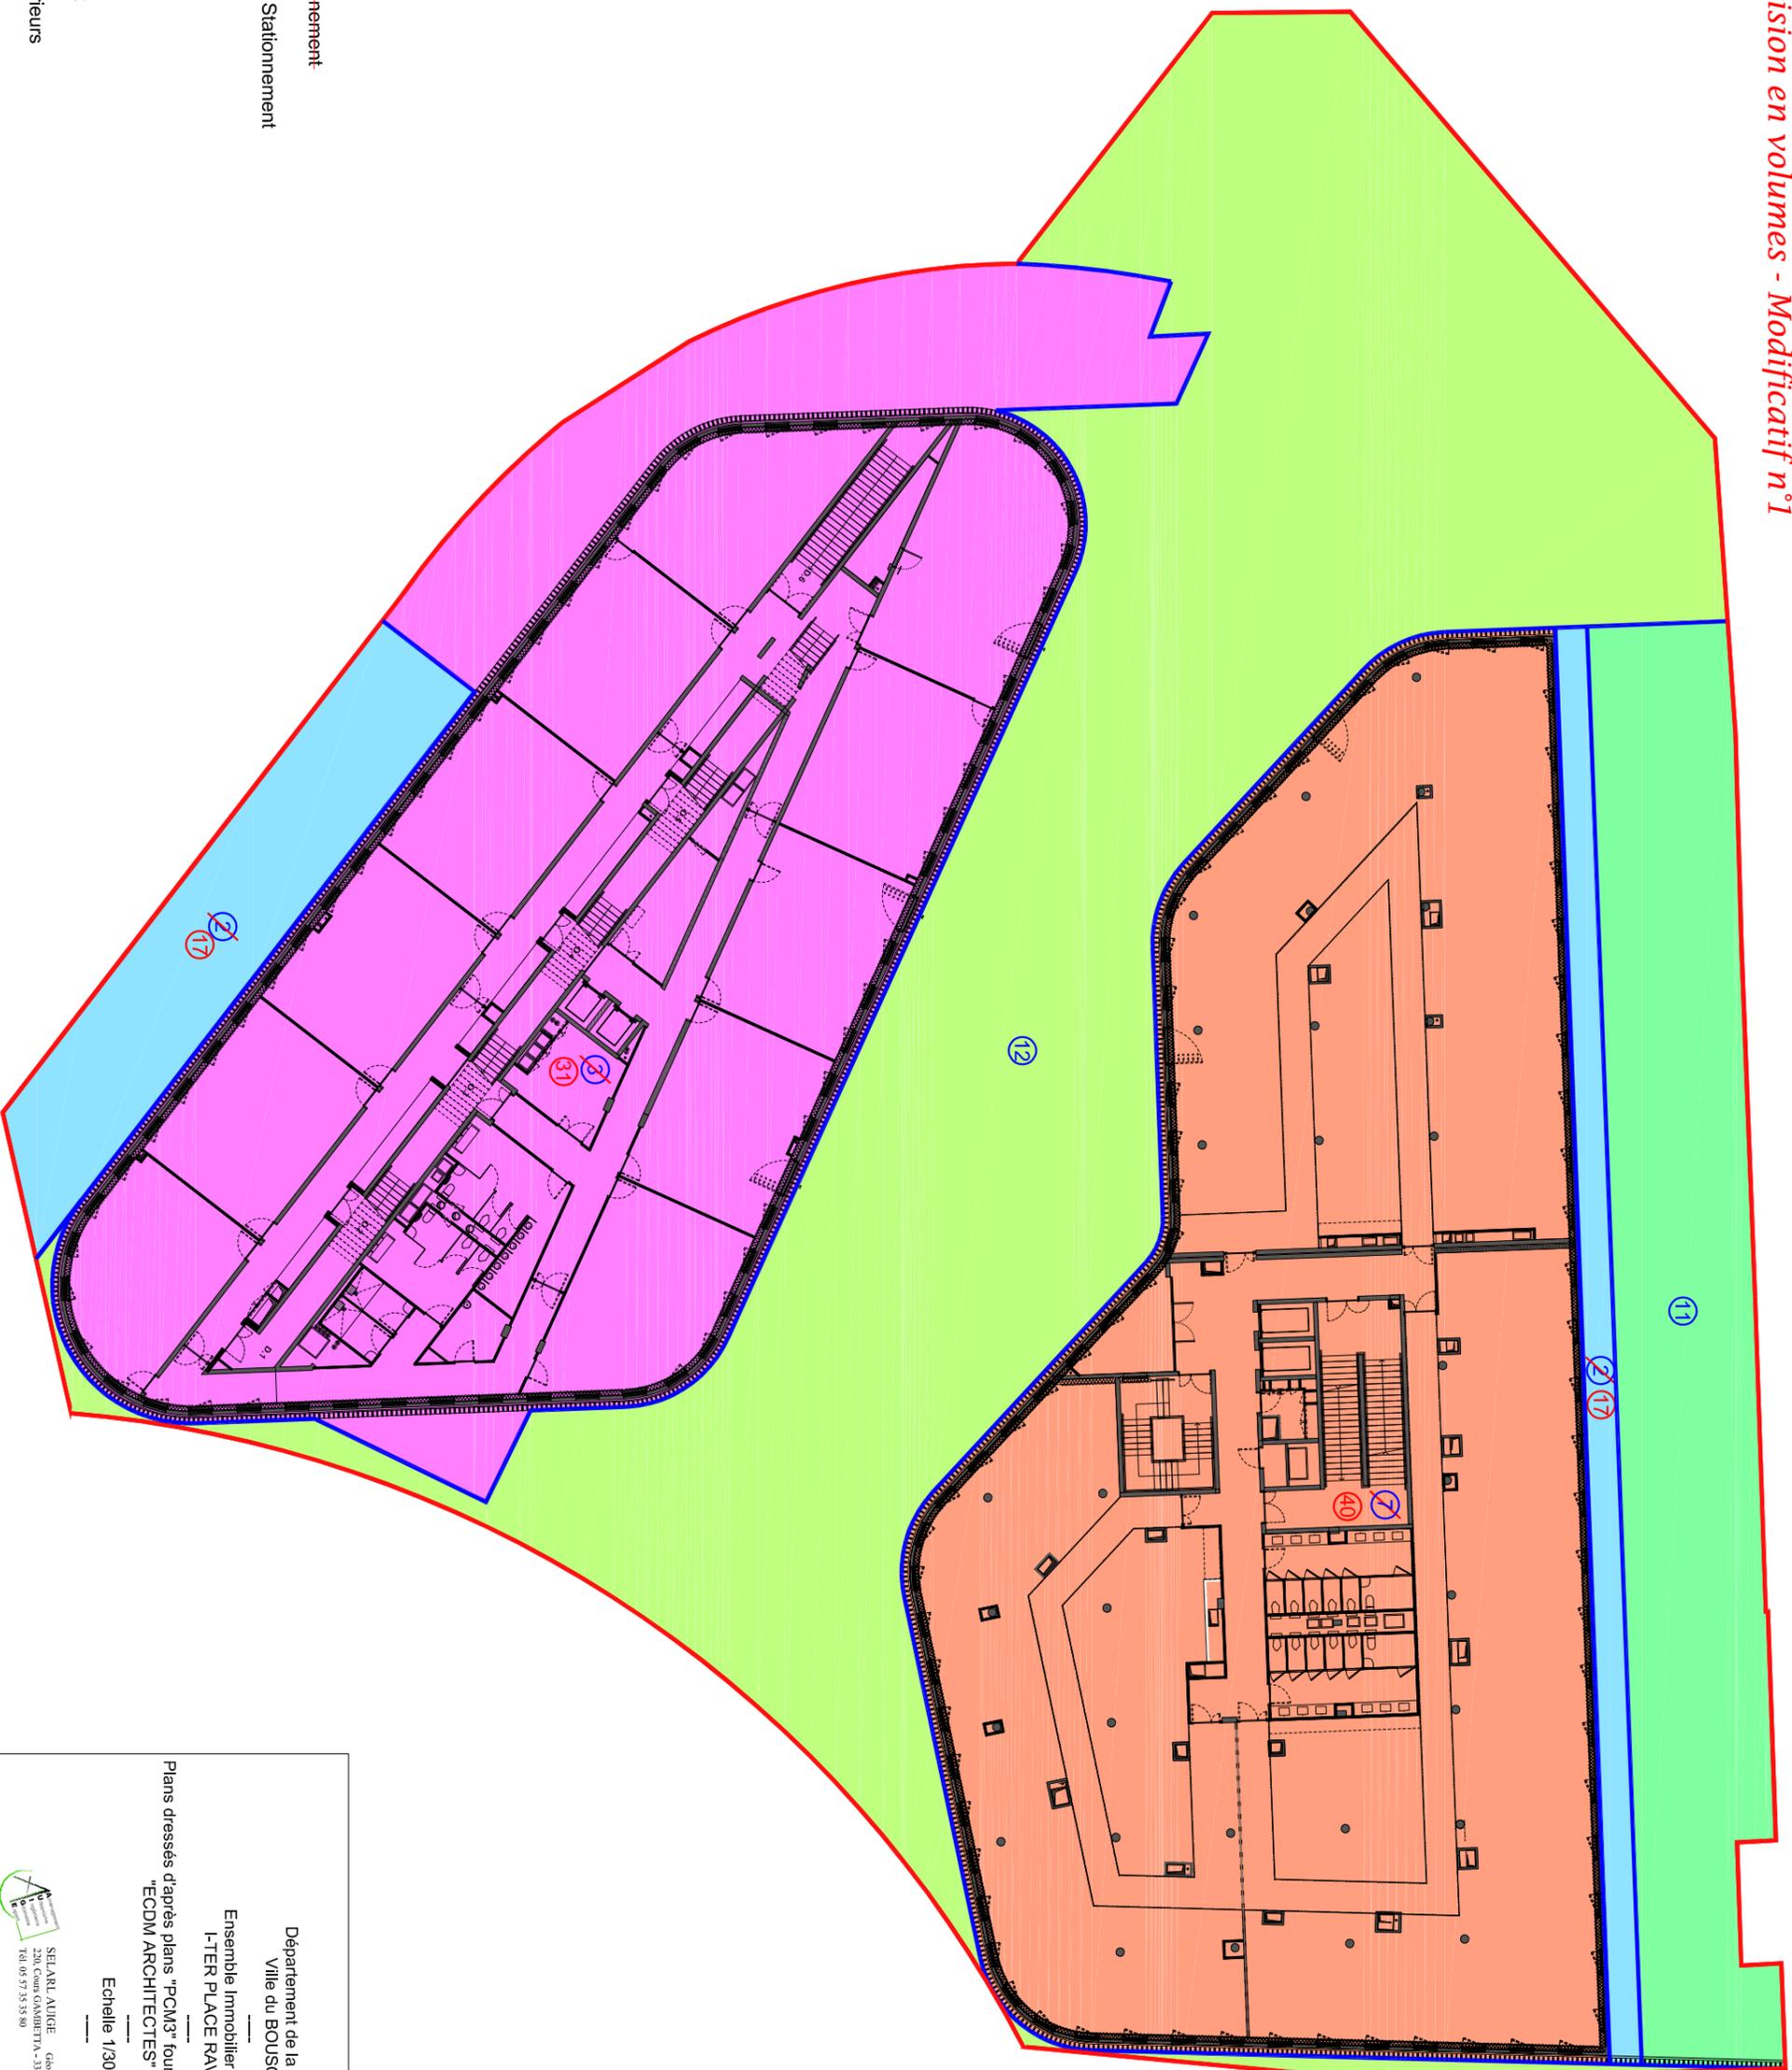

Département de la Gironde
Ville du BOUSCAT
Ensemble Immobilier Complexe
1-TER PLACE RAVEZIES
Plans dressés d'après plans "PCM3" fournis par le cabinet d'architectes
"ECDM ARCHITECTES" le 11.05.2023
Echelle 1/300


SELARL AUIJGE Géomètres-Experts D.P.L.G.
226 Cours OASBITTA - 33000 TALENCE
Tel. 05 57 55 55 80

Dossier n° 1720,085
Date : 13.12.2023