



**BORDEAUX
MÉTROPOLE**

DIRECTION GENERALE
DE L'AMENAGEMENT

— *DIRECTION DU FONCIER* —

COMMUNE
DE
BEGLES

PROPRIETE SISE
342 ROUTE DE TOULOUSE

CESSION A BORDEAUX METROPOLE
PAR L'INDIVISION MONGAY

CADASTRE

SECTION	PARCELLE	CONTENANCE
AO	375	8a64ca

DRESSE PAR
LE TECHNICIEN TERRITORIAL
BORDEAUX LE : 30/08/23

VU ET VERIFIE PAR
LE GEOMETRE
BORDEAUX LE :

06 SEP. 2023

PRESENTE PAR
LE DIRECTEUR
BORDEAUX LE :

06 SEP. 2023

Onglet: PC2303416

BORDEAUX METROPOLE
DIRECTION DU FONCIER

GEOMETRE EXPERT D.P.L.G

Esplanade Charles de Gaulle

33045 BORDEAUX CEDEX

05 33 89 56 29

NUMERO DE CLASSEMENT

MODIFIE LE


OBSERVATIONS

archive 2023
PC2303416.dwg

DESSINATEUR : A.B.

SERVICE DEMANDEUR

M.R.

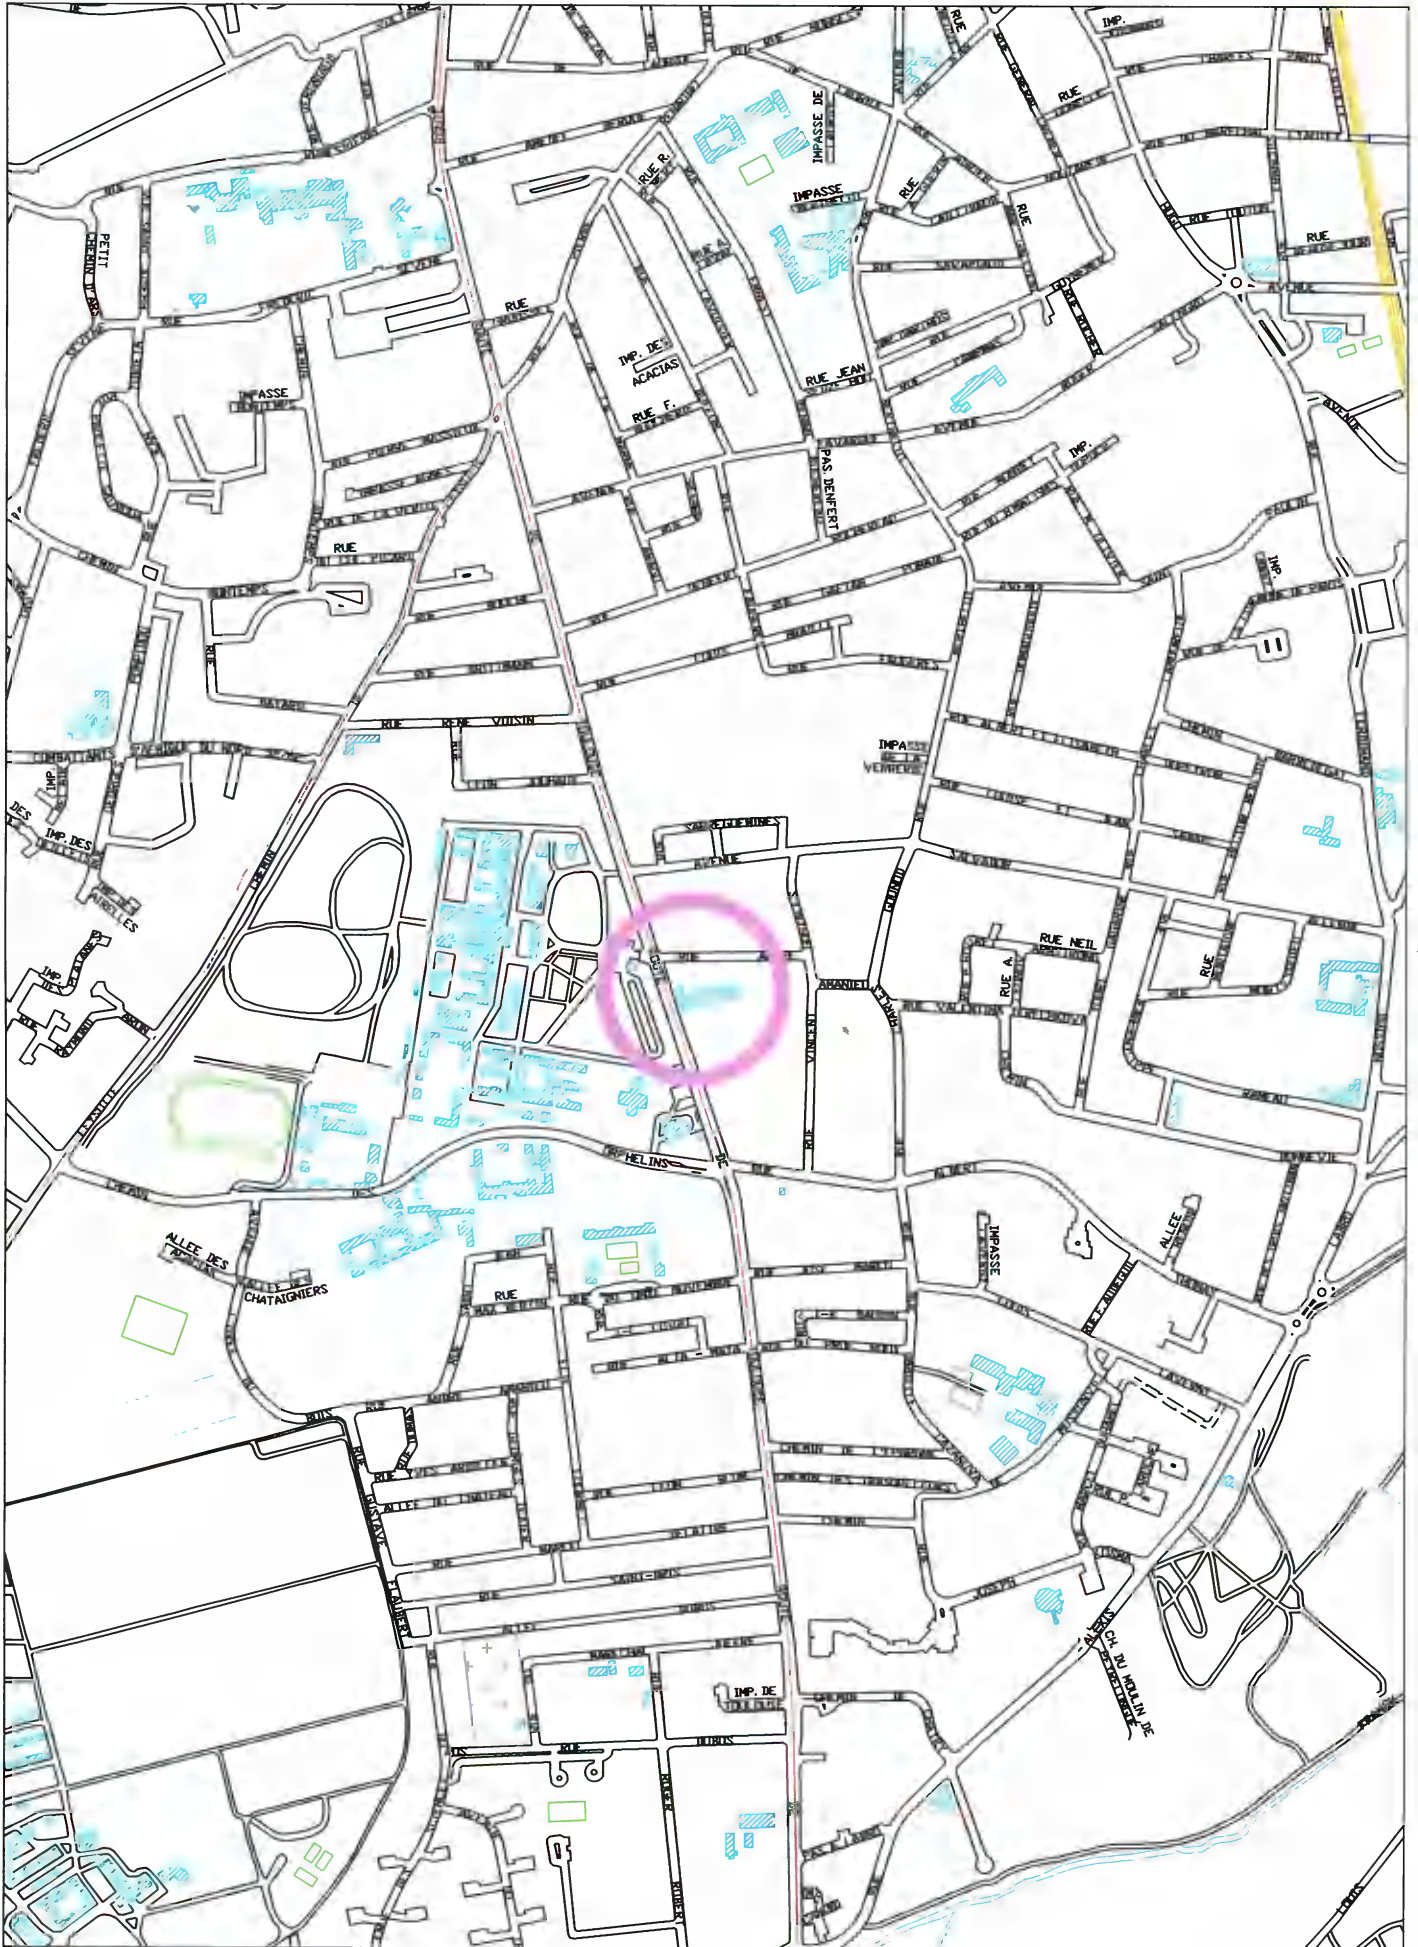

PLAN PARCELLAIRE

Echelle : 1/1000

