

COMMUNE  
DE  
BORDEAUX

PROPRIETE SISE  
43 ET 45 ALLEE SERR

CESSION PAR BORDEAUX METROPOLE  
A GIRONDE HABITAT

CADASTRE

SECTION	PARCELLE	CONTENANCE
BC	134	1a66ca
BC	135	1a05ca
TOTAL		2a71ca

DRESSE PAR  
LE TECHNICIEN TERRITORIAL  
BORDEAUX LE : 07-07-23

VU ET VERIFIE PAR  
LE GEOMETRE  
BORDEAUX LE :

20 JUL. 2023

PRESENTE PAR  
LE DIRECTEUR  
BORDEAUX LE : 20 JUL. 2023

Onglet: PC2303409


NUMERO DE CLASSEMENT  
archive 2023  
Pc2303409.dwg

MODIFIE LE

BORDEAUX METROPOLE  
DIRECTION DU FONCIER  
GOMETRE EXPERT D.P.L.G.  
Esplanade Charles de Gaulle  
33045 BORDEAUX CEDEX  
05 33 89 56 29

OBSERVATIONS


SERVICE DEMANDEUR  
L.M.

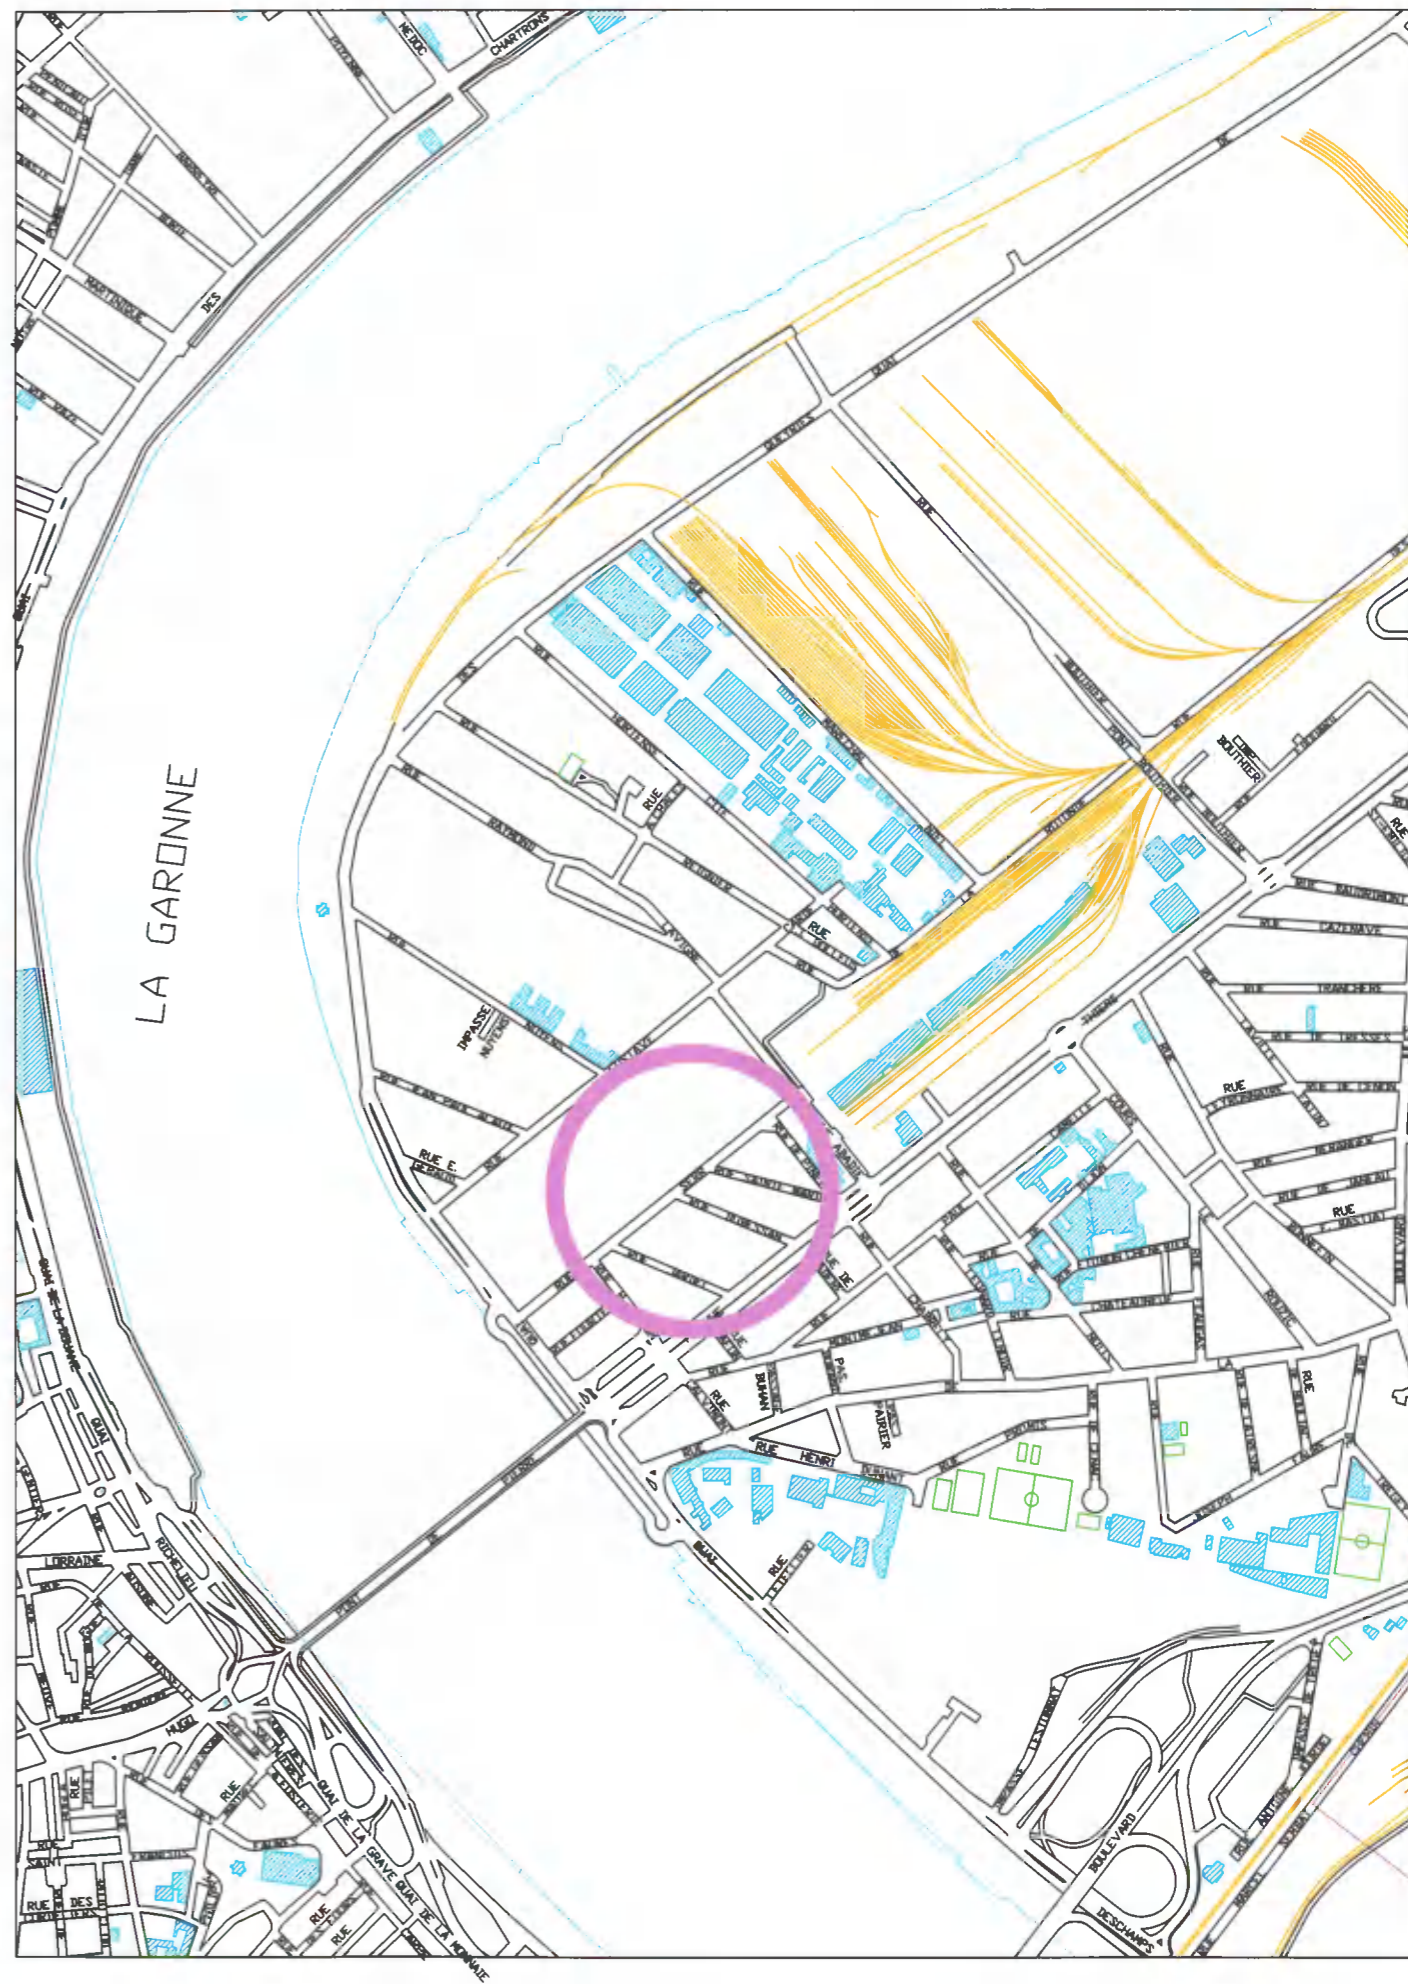



PLAN DE SITUATION

Echelle : 1/10000

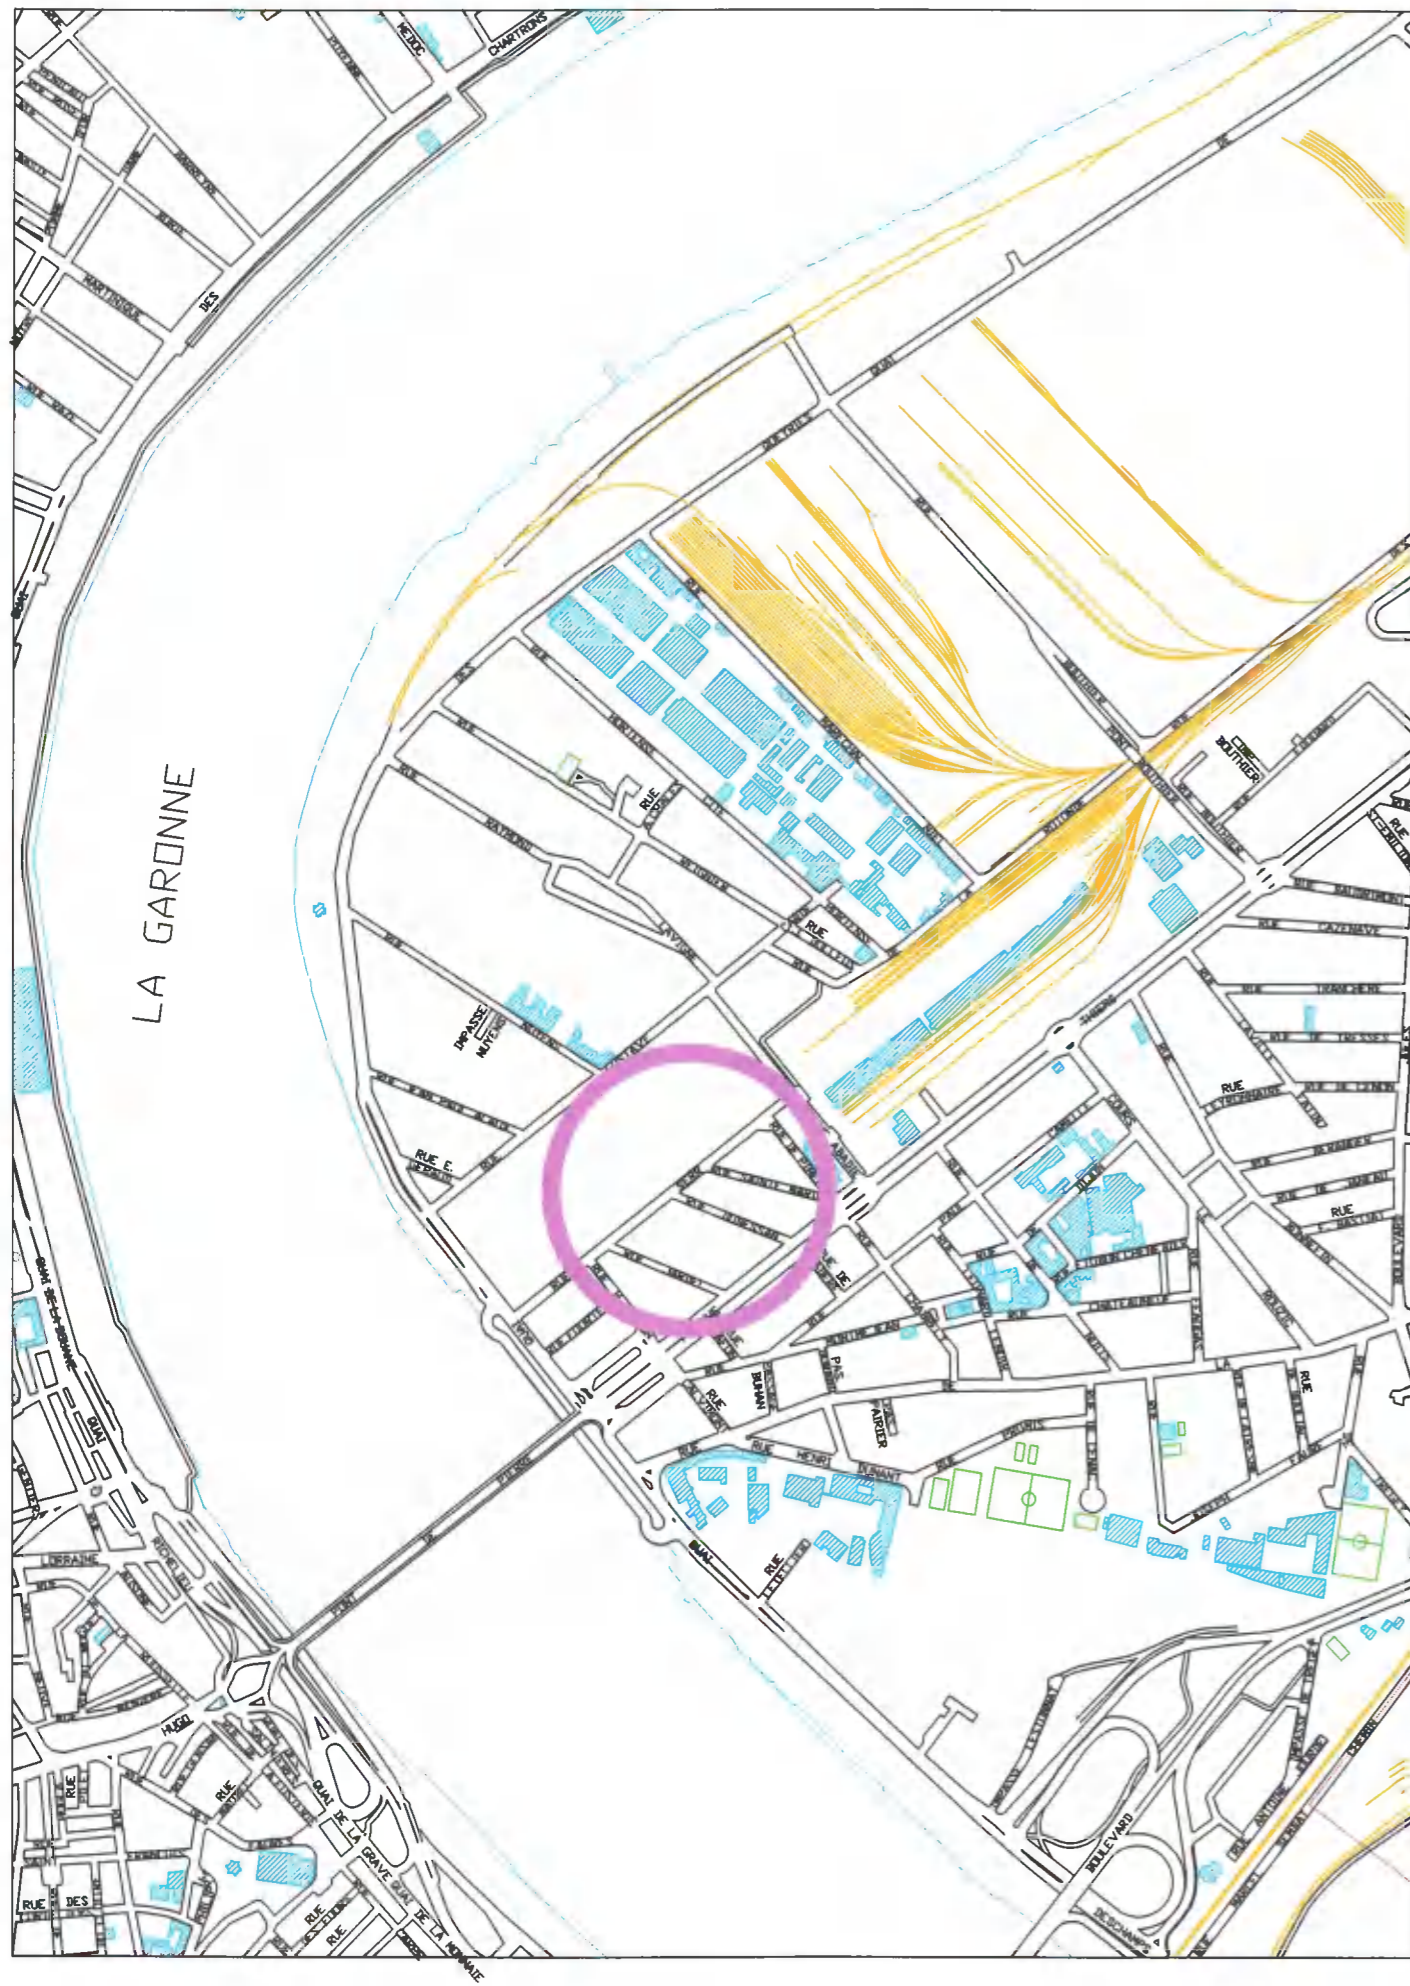

PLAN PARCELLAIRE

Echelle : 1/500

