DOSSIER : 24-080
DATE : 10 juin 2024
FICHIER : 24080-pc-2.dwg / C.P

PLAN DE PRINCIPE

"Le village du réemploi IKOS"
Projet de construction
Immeuble sis Rue du Professeur Pierre Dangeard
Ville de BORDEAUX

PROJET D'AMENAGEMENT

MAÎTRE D'OUVRAGE

ATLANTIQUE GASCOGNE CONSTRUCTION
27, Rue Alessandro Volta - 33697 MERIGNAC - France

ARCHITECTE

CITE NUMERIQUE
406, Boulevard Jean Jacques Bosc
33130 BEGLES

GÉOMÈTRE-EXPERT & MAÎTRES D'OEUVRE VRD

SANCHEZ CARRÉ ÉTUDES & ENVIRONNEMENT GÉOMÈTRE - EXPERT

Mathieu SANCHEZ
& Gilles ESCARRET
contact@sanchez-gbe.com
www.sanchez-gbe.com

LA BREDE
25 et 25 bis Chemin d'Eyquem
33652 La Brède
Tél : 05 57 97 95 95
Fax : 05 57 97 95 90

ANDERNOS-LES-BAINS
5 Bis Rue du XI Novembre
(Place du marché)
33510 Andernos-les-bains
Tél : 05 56 26 11 40

GÉOMÈTRE-EXPERT
CONSEILLER VALORISER GARANTIR
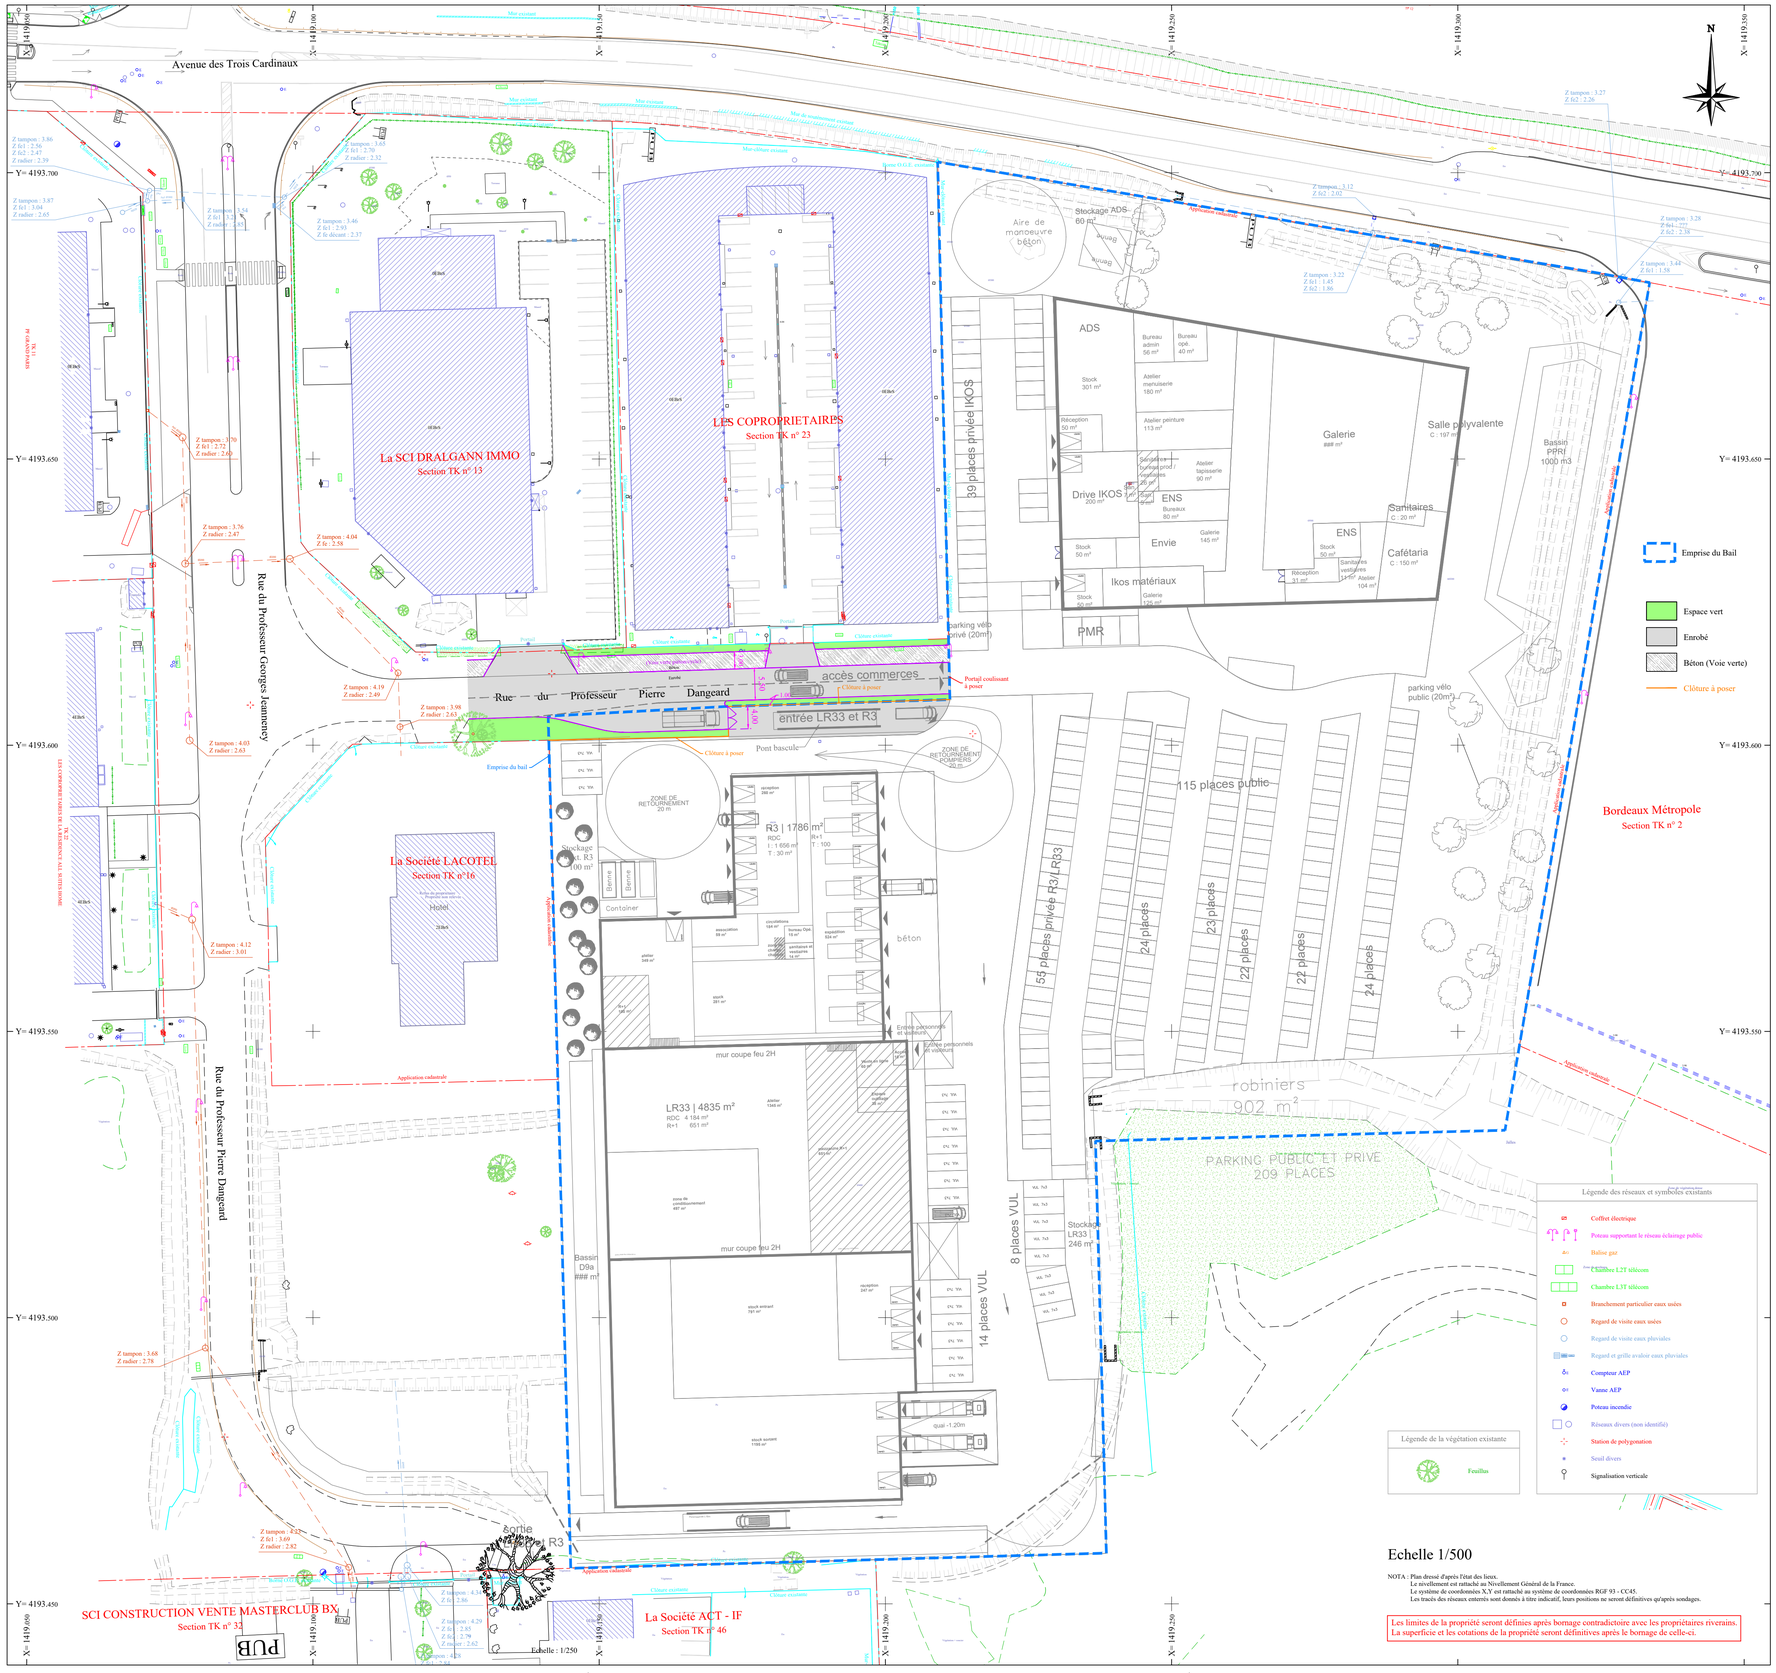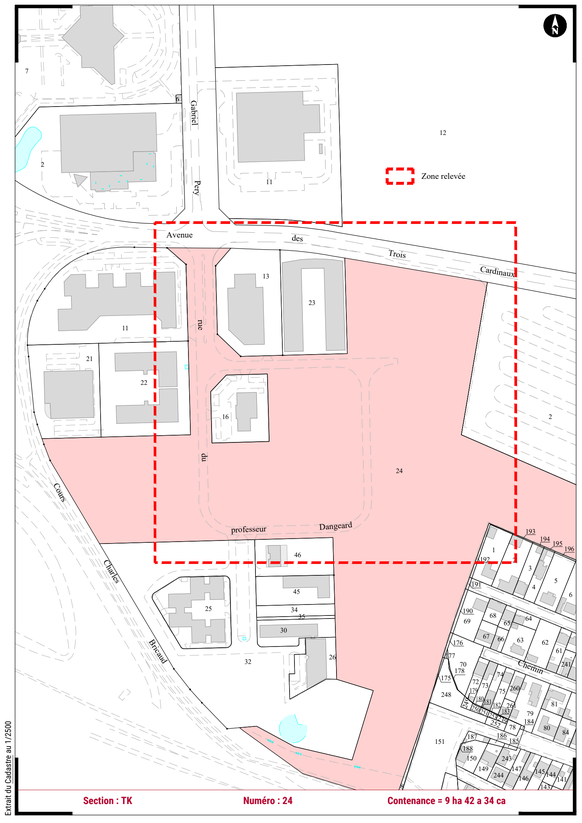
SEULS LES PLANS ÉTABLIS EN COULEUR PAR LA DÉNOMINATION DU GROUPE CERTIFIENT LEUR AUTHENTICITÉ.