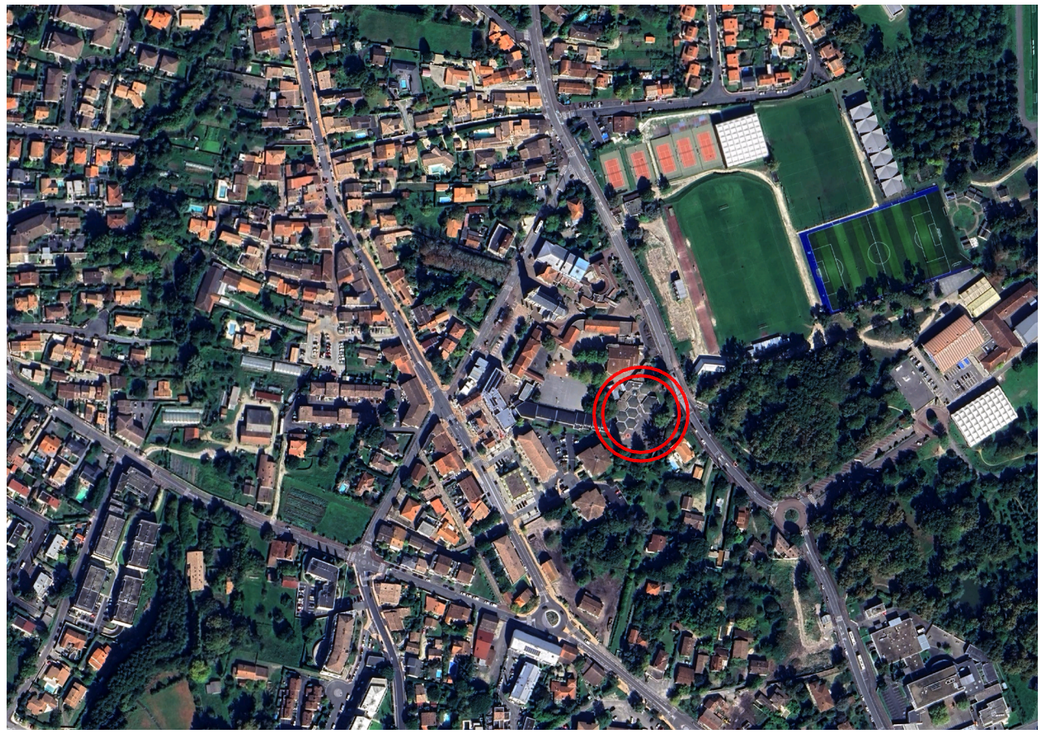

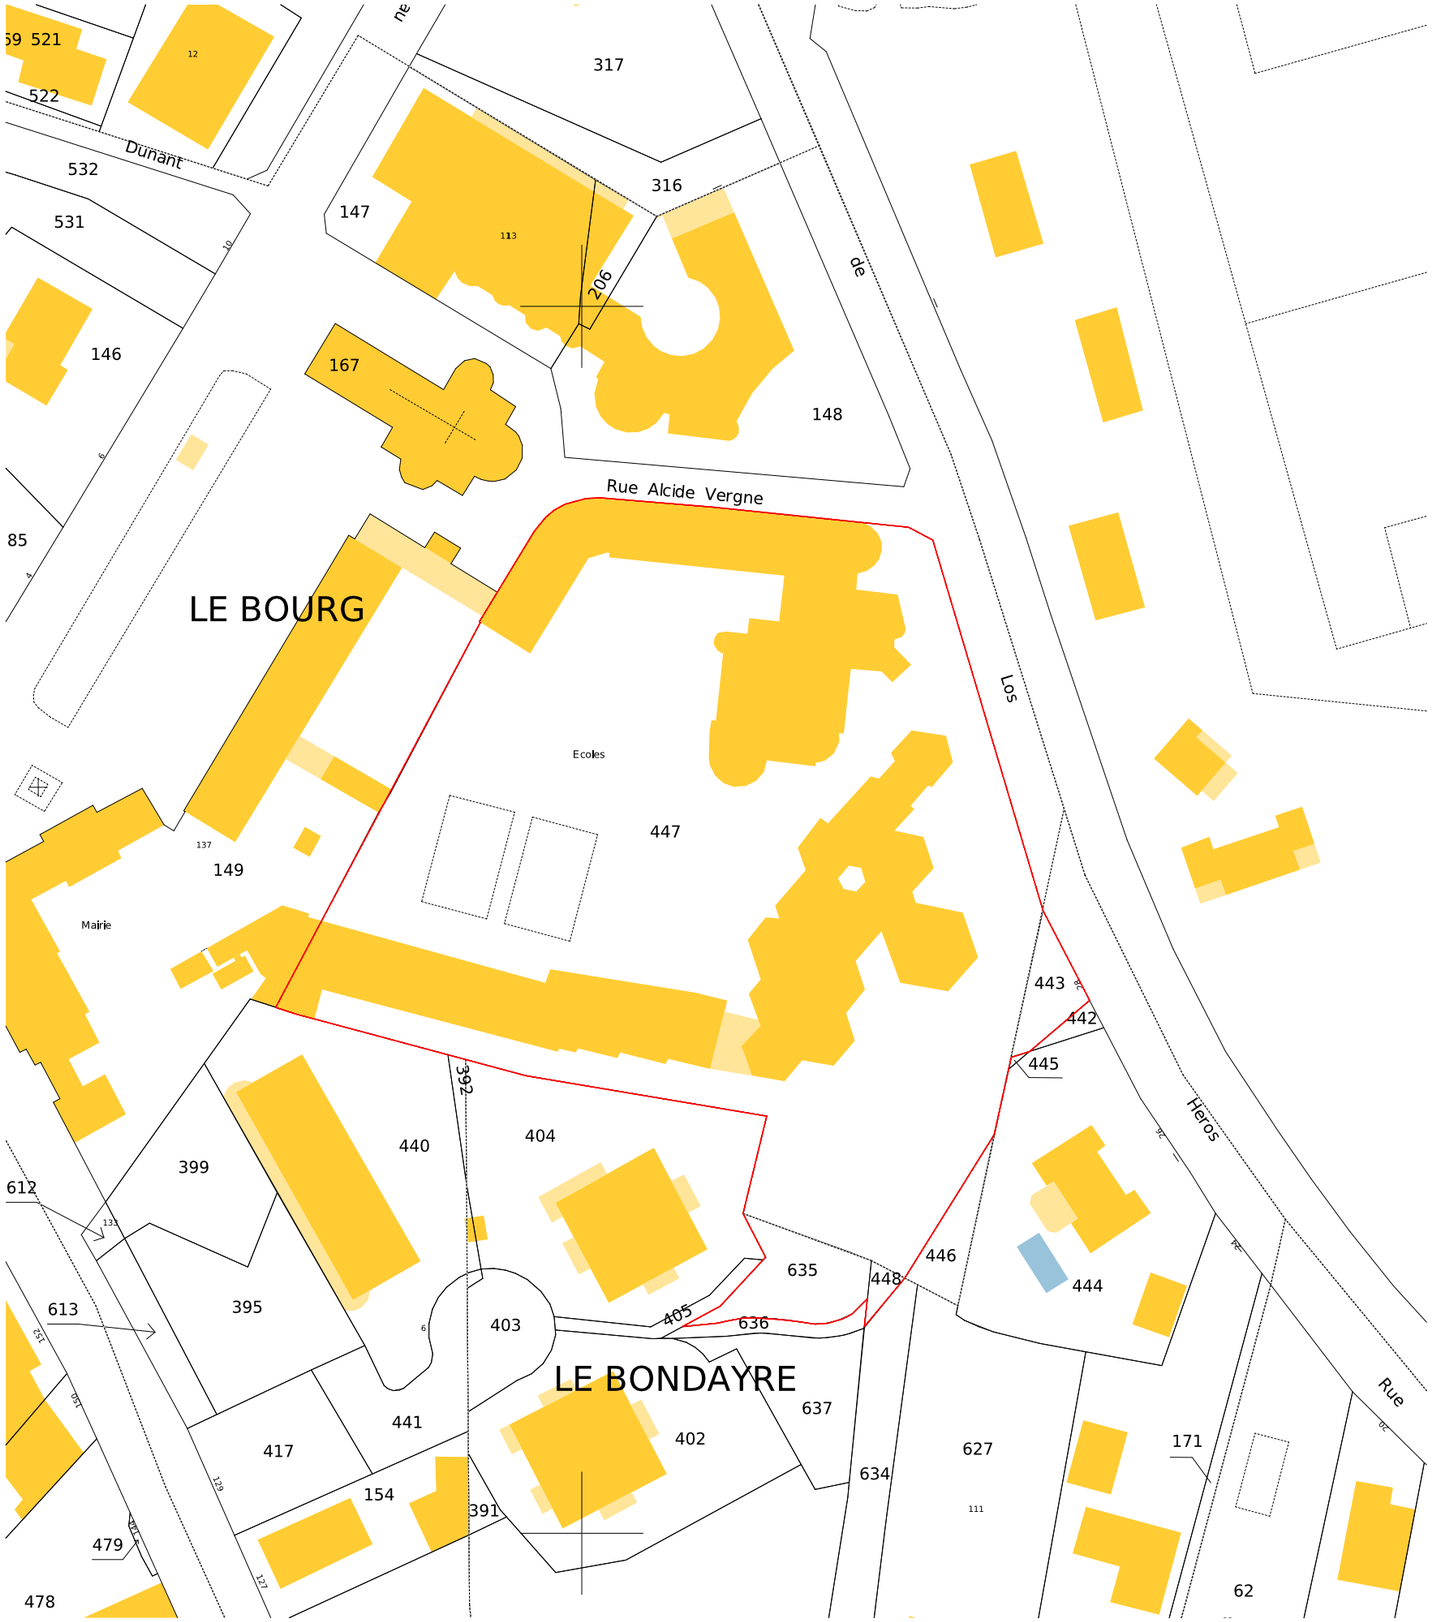

Maîtrise d'Ouvrage	Assistant Maîtrise d'Ouvrage	Entreprise mandataire	Architecte	Paysagiste	BET TCE	BET ENVIRONNEMENT	BET CUISINE	BET ACOUSTIQUE	2408	Plan de situation école du Centre	
Le Haillan LE HAILLAN 137 Av Pasteur	KAPEA ASSISTANCE À MAÎTRISE D'OUVRAGE KAPEA 60 Avenue Gaston Cabanes 33270 FLOIRAC	[illegible] Avenue du Général de Gaulle [illegible]	[illegible] 75 quai de paludate 33800 BORDEAUX 05 56 99 42 [illegible]	THP 6 Rue René Martrenchar 33150 CENON	INGÉNIERIE AIA INGENIERIE 8 Rue Ariane 33700 MERIGNAC	ENVIRONNEMENT AIA ENVIRONNEMENT 7 boulevard de Chantenay 44105 Nantes	Cuisinorme CUISINORME 21 Rue Chanzy 33110 LE BOUSCAT	GANTHA GROUPE ARTELIA GANTHA 12 Boulevard Chasseigne 86000 POITIERS	PRO.1000	**Reconstruction de l'école maternelle du centre** **Ville du Haillan**	
									Echelle *1:1000*	PRO	Avril - 2025

Accusé de réception en préfecture
033-243300316-20250926-lmc1110104-DE-1-1
Date de télétransmission : 03/10/2025
Date de réception préfecture : 03/10/2025
Publié le : 03/10/2025