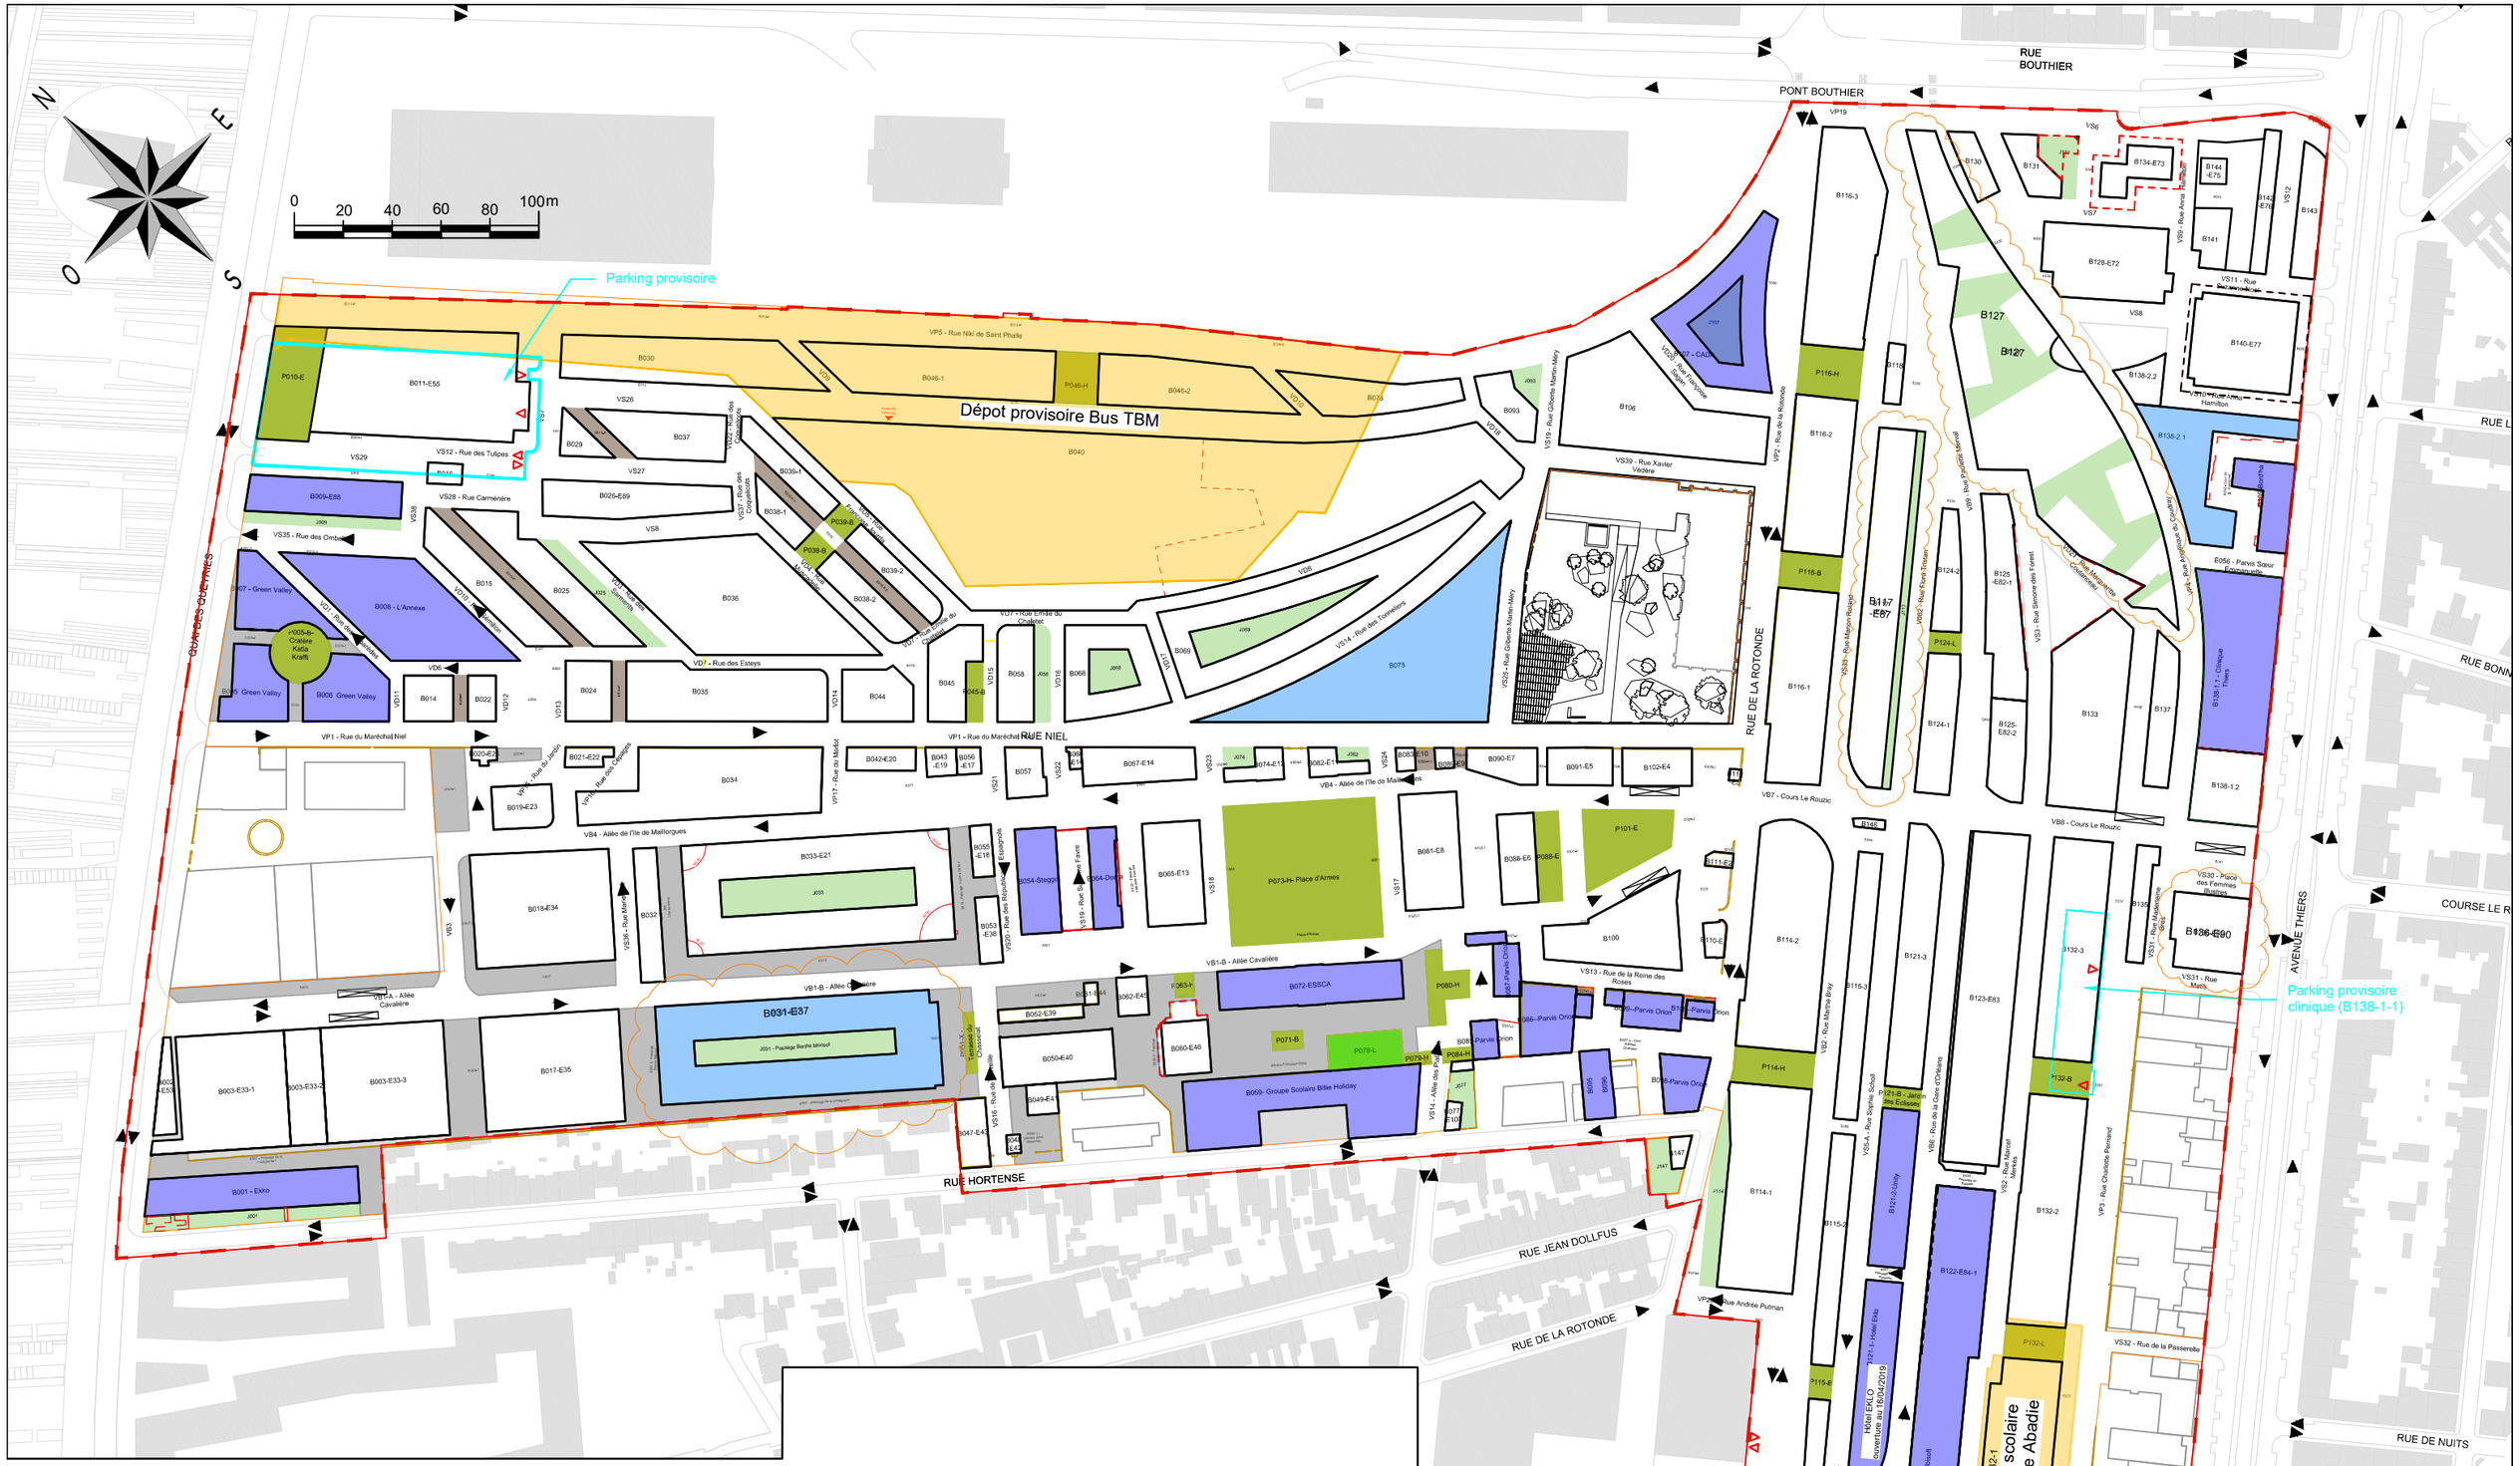

BASTIDE NIEL	MAITRISE D'OEUVRE TECHNIQUE POUR L'AMENAGEMENT DE LA ZAC BASTIDE NIEL A BORDEAUX	
	Prestation AMO pour emrpise dépôt bus *Plan d'ensemble de la ZAC avec localisation de l'emprise du dépôt bus*	
Affaire N° : 4352898		
Echelle : 1/2500		
14/06/2023	Dessinateur : JJN	Responsable de mission : VCT

ARTELIA

LEGENDE

- Périmètre de la ZAC
- Périmètre dépôt bus (accès commun avec chantier ZAC et dépôt)

Accusé de réception en préfecture
033-243300316-20250926-lmc1111512-DE-1-1
Date de télétransmission : 03/10/2025
Date de réception préfecture : 03/10/2025
Publié le : 03/10/2025