LEGENDE

- Périmètre Dépôt Bus
- Dépose bungalow, escalier et rampe métallique, local technique, station de lavage, abri de bus, abri vélos motos
  Démolition transformateur
- Démolition dalle / escalier béton
- Dépose mât inox pour fixation équipements réseau gaz aérien y compris démontage du réseau
- PG Dépose poteté gaz
- Démolition chambre gaz
- Réseau gaz enterré à abandonner
- Dépose mât wifi bois y compris décâblage du réseau
- Dépose mât éléclairage bois y compris décâblage du réseau aérien
- Décâblage réseau Elec (y compris prises) fixé sur les glissières métalliques et les clôtures proches du bassin

Dépose mobilier :

- P Poubelle
- C Cendrier
- Cabanon métallique
- Escabeau métallique
- Arceaux (3u) fixés sur rails métalliques
- Cuve EP
- Balise K5d
- Séparateur K16

Liste des plans en X-Ref :
- DB_AVT-PRO-Perimetre depot bus-A
- DB_CSO-IDOE-BUS-NIEL-MAJ-A
- DB_GEOM-ZAC_BASTIDE_NIEL_TOPO_IC_05-09-2022_gris et IC geler
- DB_AVT-PRO-Depose Superstructures-A

SCHEMA SYNOPTIQUE

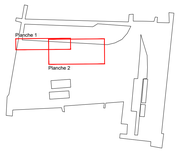

SAS D'AMENAGEMENT BASTIDE NIEL
38 rue de Cursol
CS80010
33001 BORDEAUX Cedex
Tél : +33(0)5 56 99 31 99

MAITRISE D'OEUVRE TECHNIQUE POUR L'AMENAGEMENT DE LA ZAC BASTIDE NIEL A BORDEAUX

PHASE PRO

TRAVAUX DE DECONSTRUCTION DU DEPOT BUS

DEPOSE ET ENLEVEMENT DES SUPERSTRUCTURES ET EQUIPEMENTS INDISSOCIABLES
(à réaliser par Bordeaux Métropole)

Echelle : 1/250

MOE INFRASTRUTURES
ARTELIA
Agence de Bordeaux
Parc Sextant – Bâtiment D
6-8 av. des Satellites - CS 70048
33187 LE HALLAN Cedex
Tél : +33(0)5 56 13 85 82

Indice	Date	Modifications	Etabli par	Vérifié par	Validé par
A	31/05/23	Première édition	J. JULIEN	E. BIDAULT	Y. CHIZAT

Phase	Emetteur	Nom Document	N° Document	Planche	Indice
PRO	AVT	DB_AVT-PRO-Depose Superstructures-A	DB-AVT-PRO-DOE-NIEL-113-1512-Plan-21	1/1	A

Version du document imprimé : 03/10/2025
Date de récupération du fichier : 03/10/2025
Publié le : 03/10/2025

Planche 1

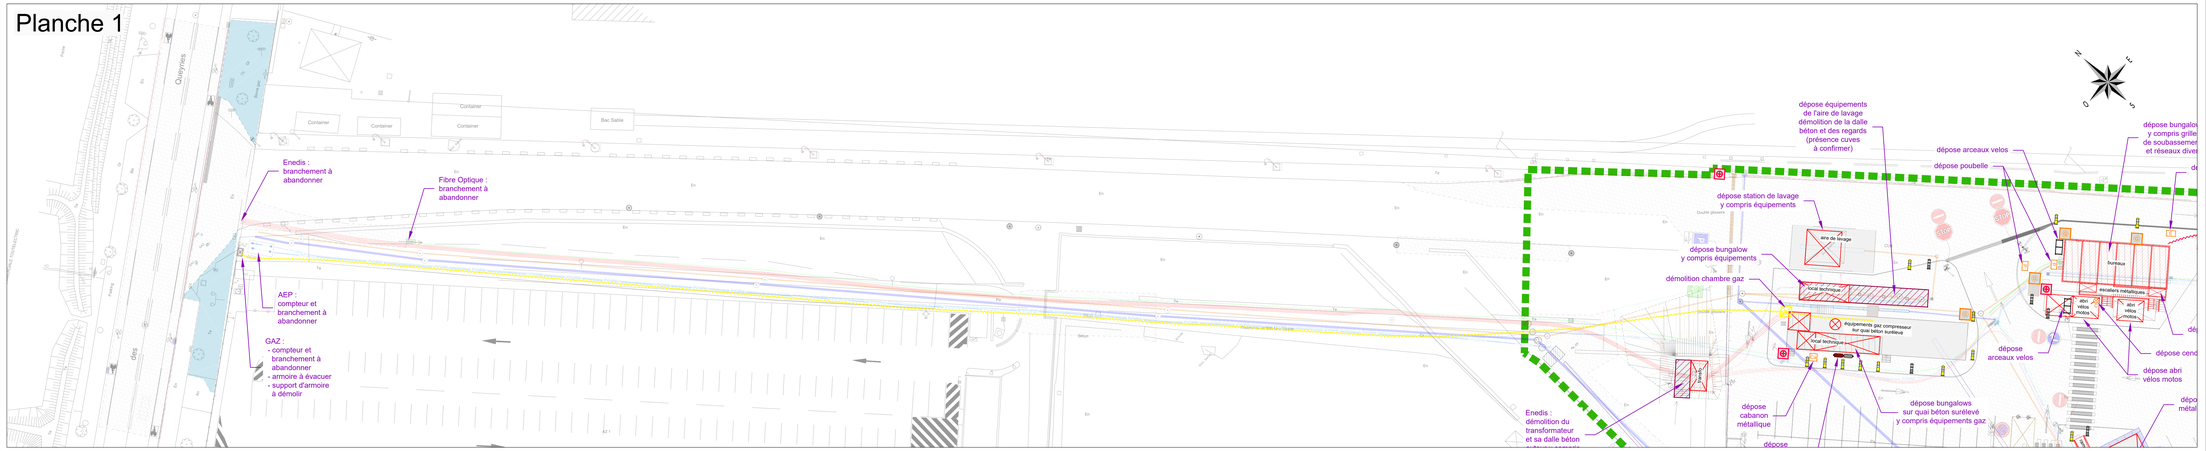
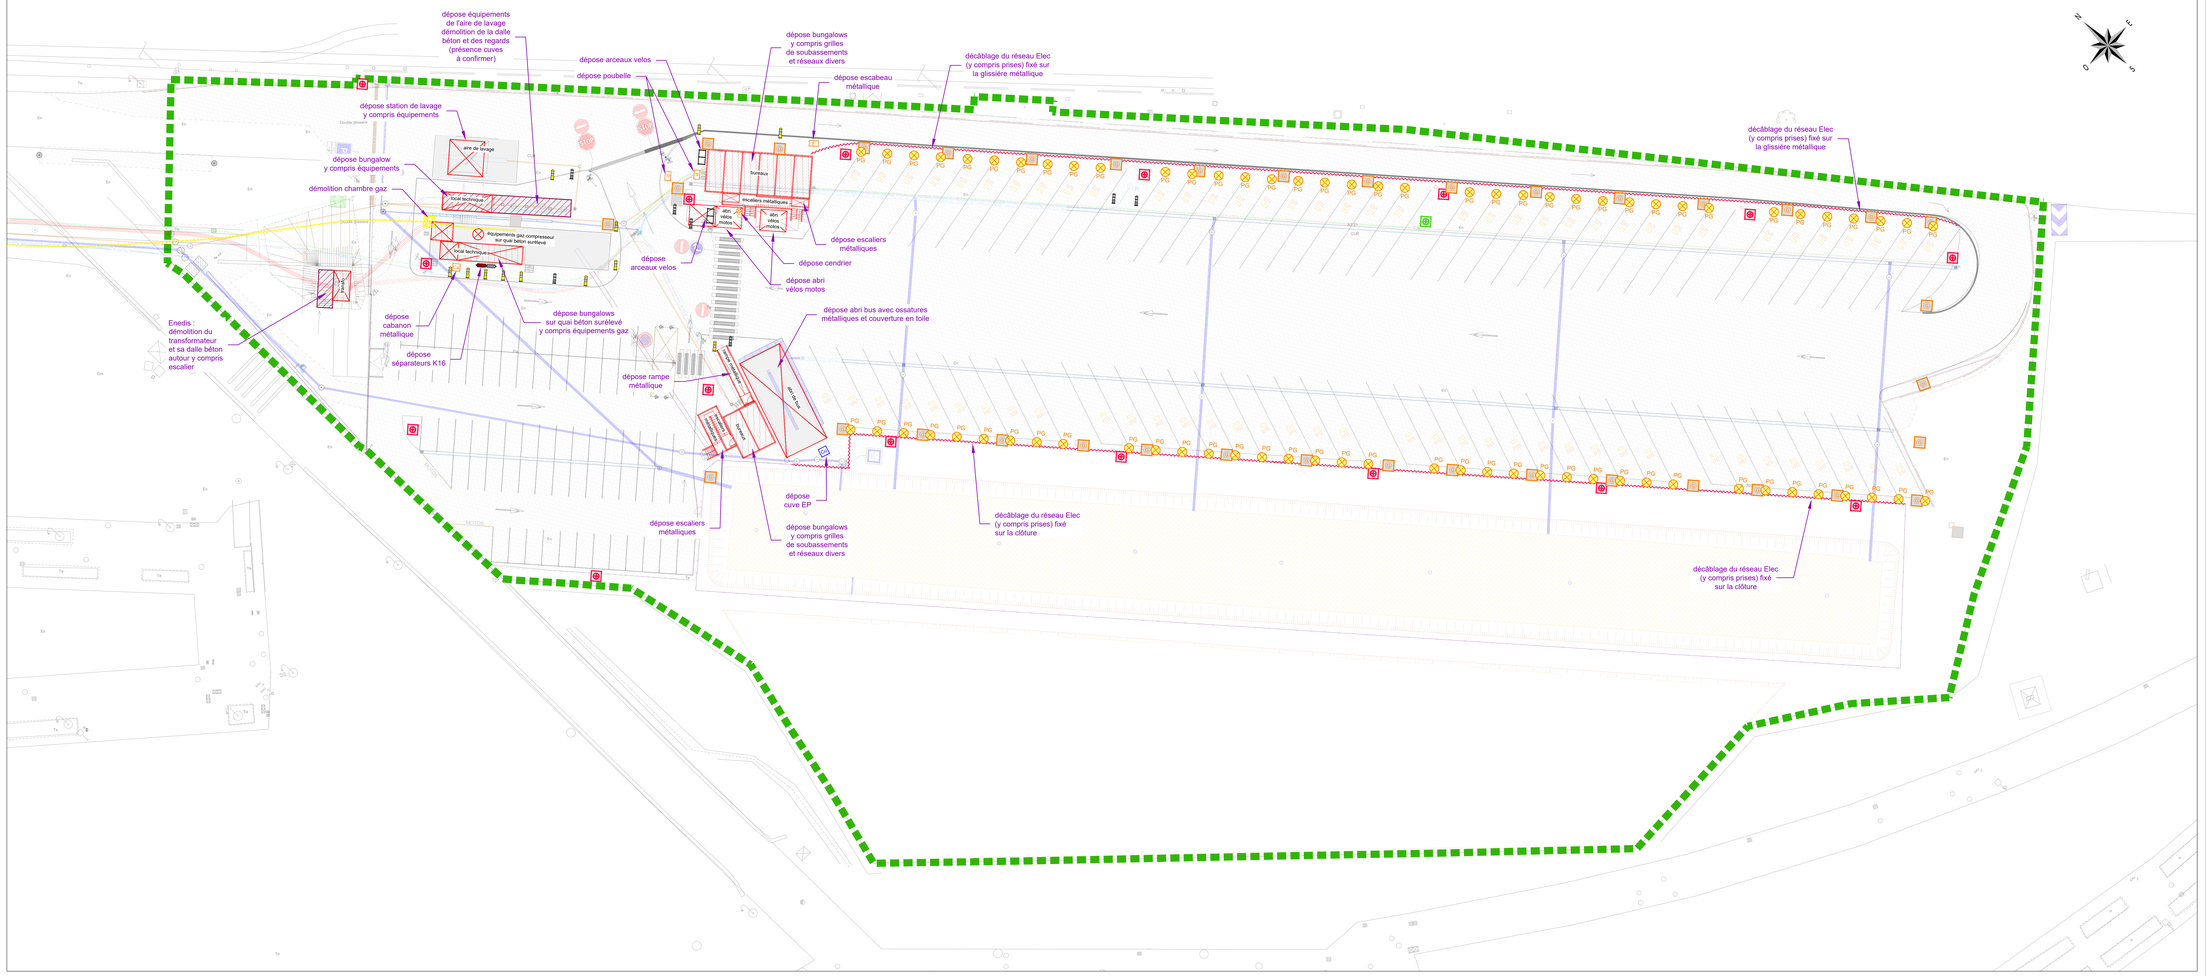
Planche 2