8

COMMUNAUTÉ URBAINE DE BORDEAUX
LA CUB
DÉPLACEMENTS
ENVIRONNEMENT
URBANISME
DÉVELOPPEMENT ÉCONOMIQUE

COMMUNE DU TAILLAN-MEDOC

ALLEE DES FLEURS

PROFILS EN TRAVERS

D.C.E.

PLAN AUTOCAD 2002

ECH : 1/50

1/1

DIRECTION OPERATIONNELLE VOIRIE CIRCULATION ET PROXIMITE CENTRE VOIRIE ET PROXIMITE

6 eme CIRCONSCRIPTION TERRITORIALE ALLEE DU POUJEAU DE LA GALLE 33320 LE TAILLAN - MEDOC

TEL : 05.56.70.69.50
FAX : 05.56.70.69.51

DESSINATEUR : SARRAILHA L.	N° GSP OV07301 OV06354	CLASSEMENT : INFORMATIQUE	DATE : janvier 2010
CHEF BUREAU D'ETUDES : SARRAILHA L.	MODIFICATIONS		CHEF DE CIRCONSCRIPTION : N.GREGOIRE
CHEF DE SECTION : T.DESBIEYS			CHEF DE CENTRE : P . BESANCON
			DIRECTEUR : G. SOLER

Profil en travers B B" (sur D.V.L.)
Echelle 1/50

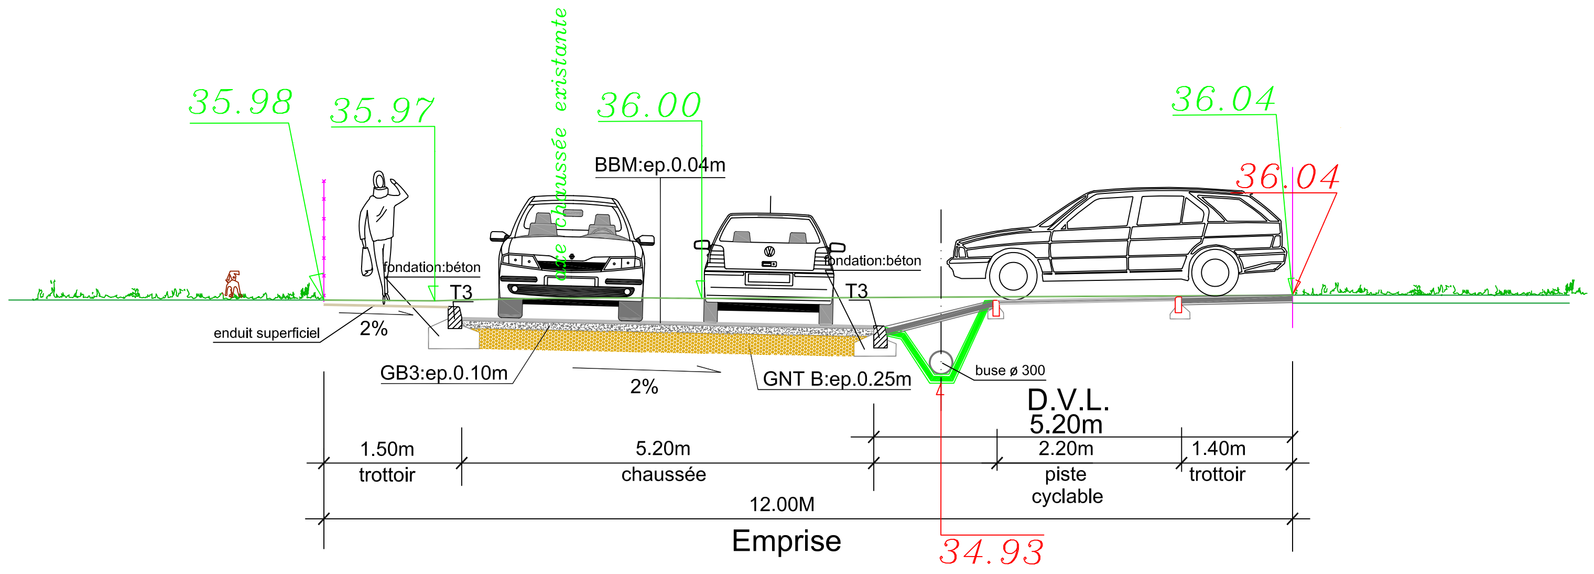

Profil T.N.

Profil en travers A A"
Echelle 1/50

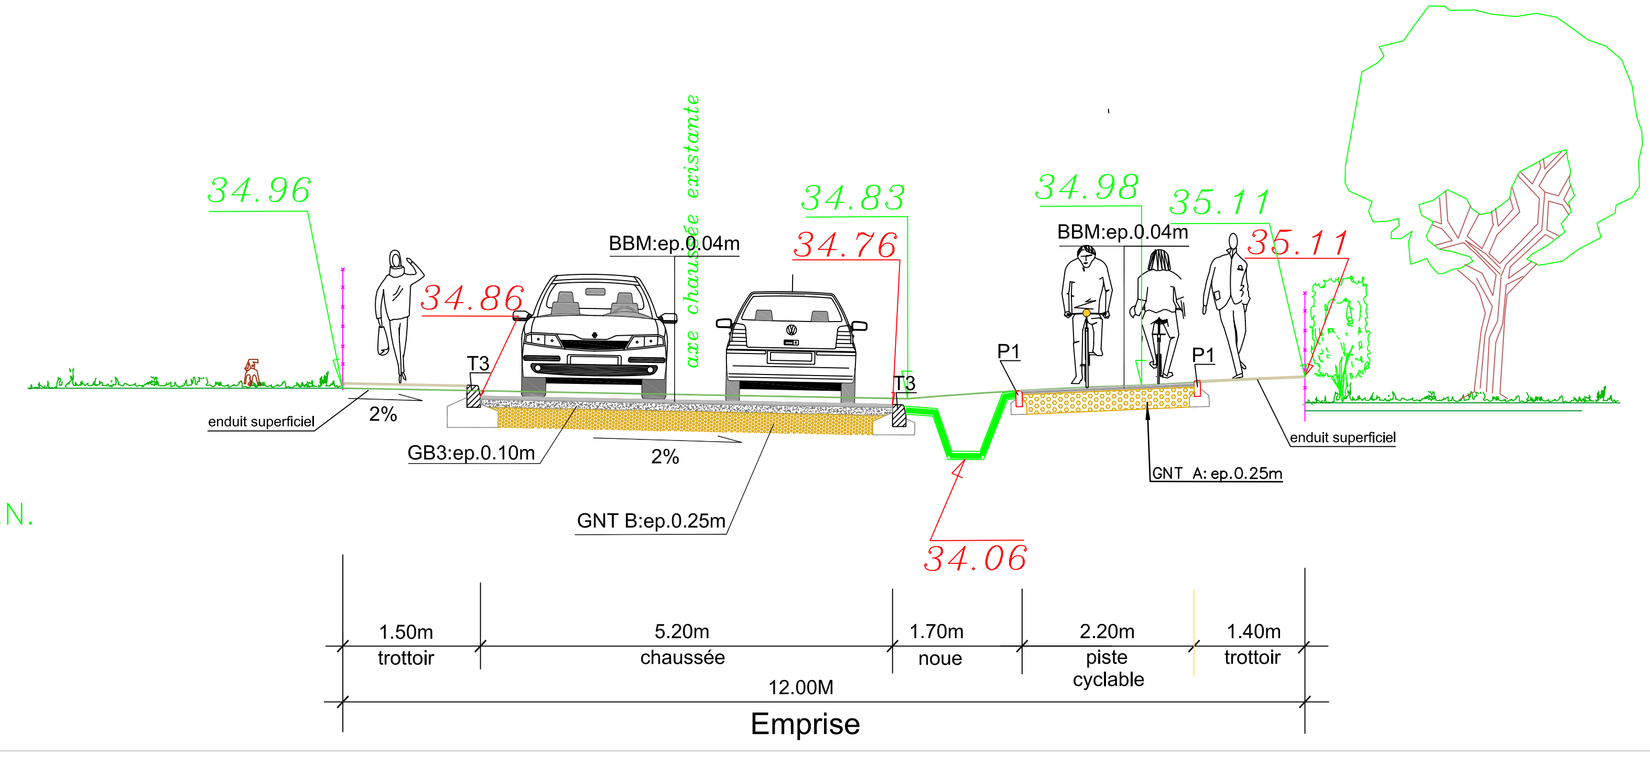

Profil T.N.